



**PLANTA DE EJES Y CIMENTACIÓN**  
**ESC: 1:50**

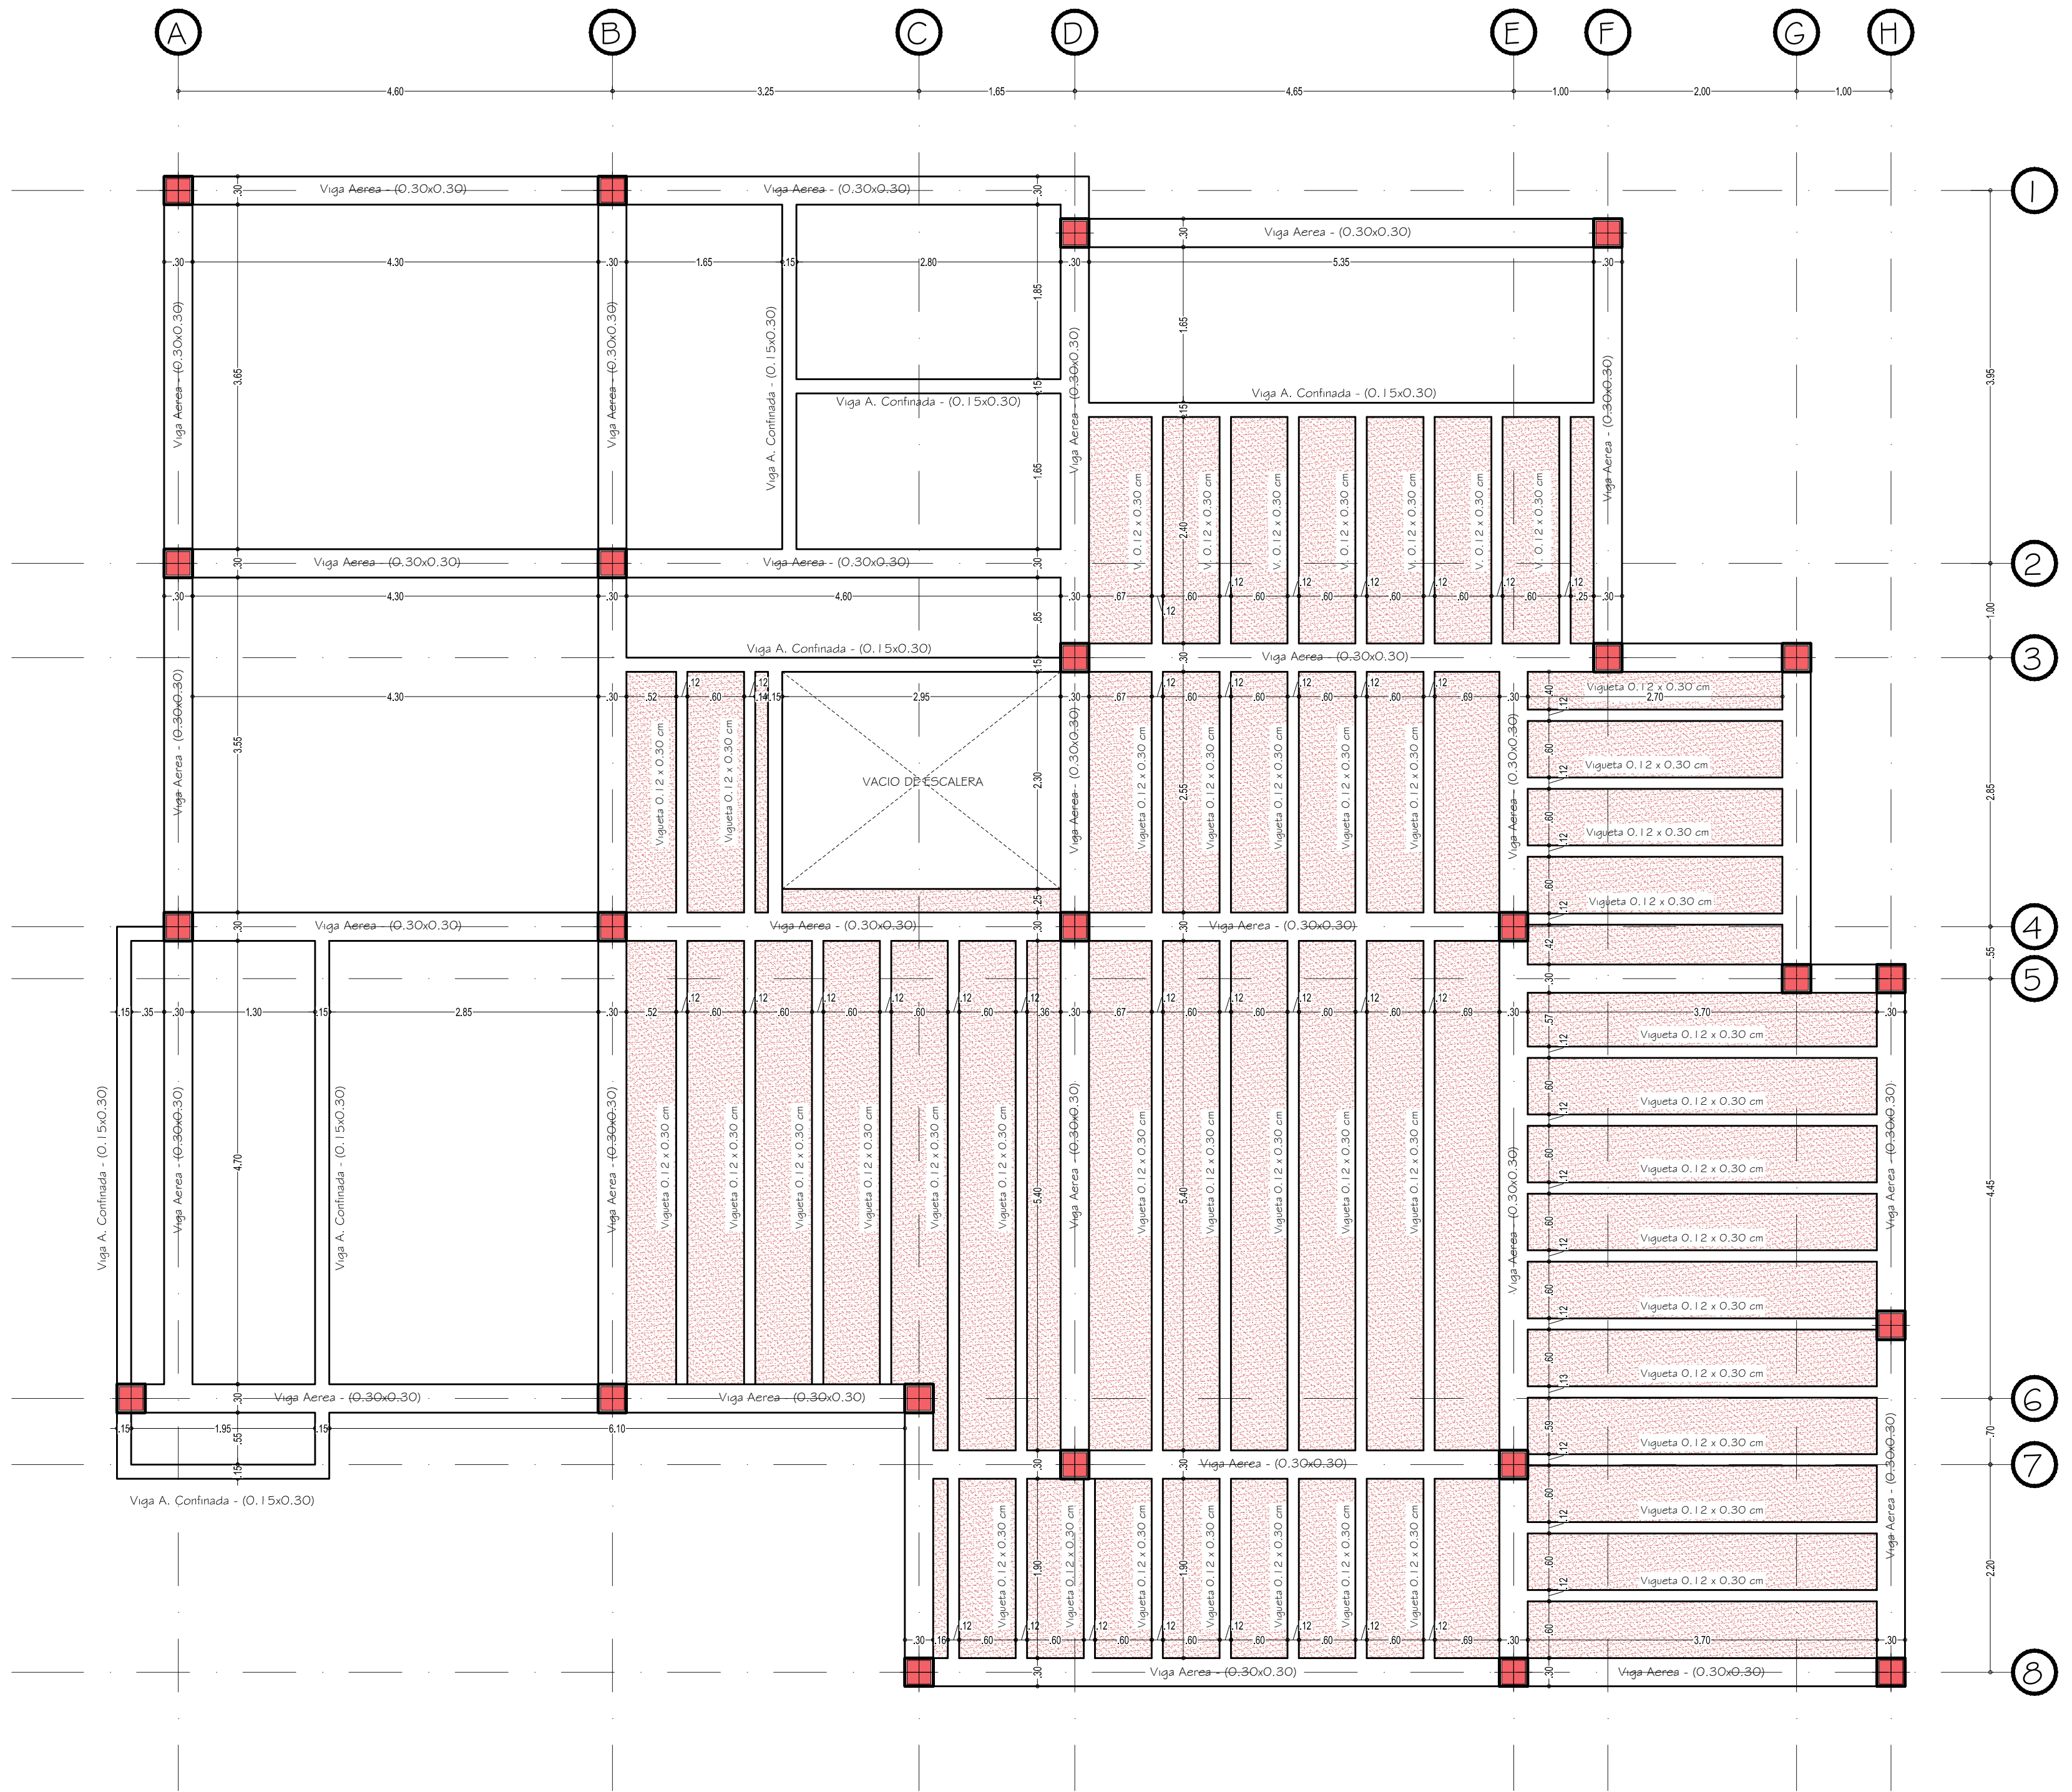

**PLANTA DE ENTREPISO**  
**ESC: 1:50**

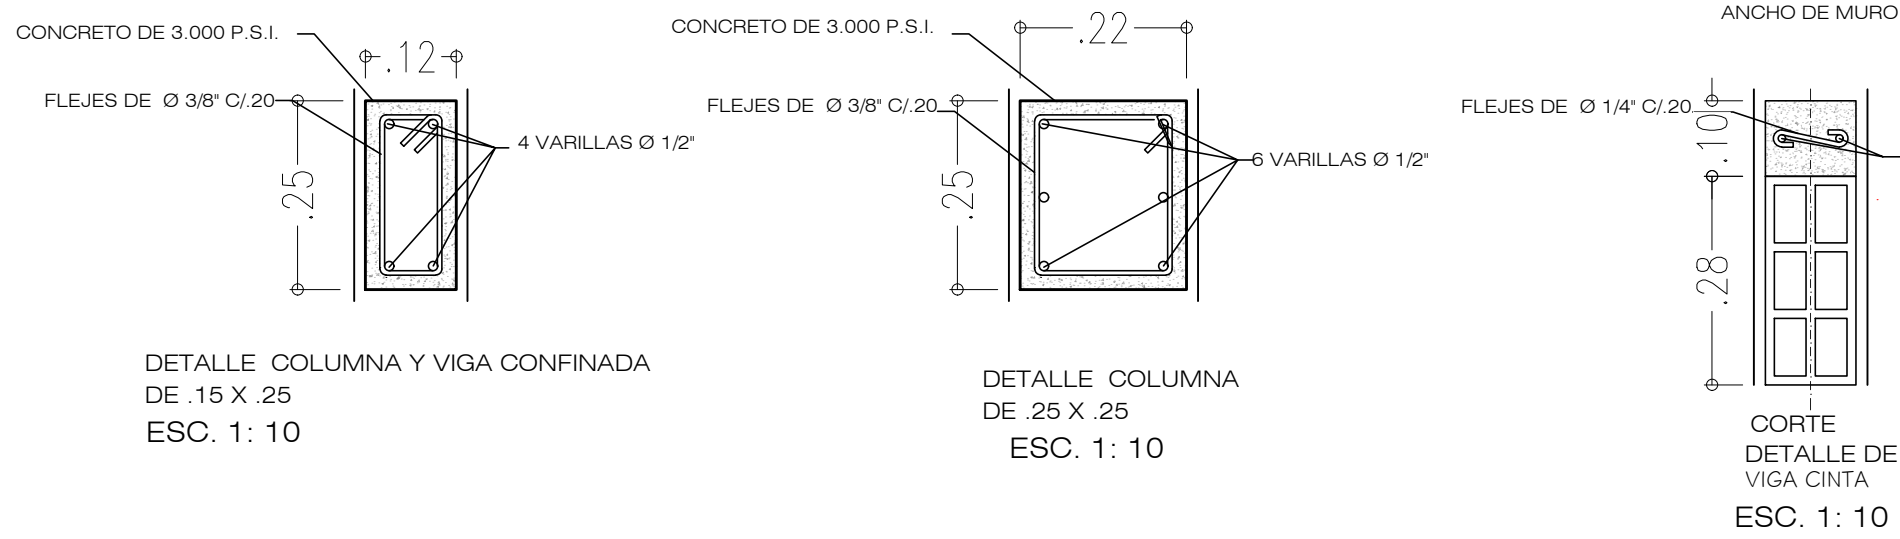

PROYECTO: DISEÑO CASA CAMPESTRE UNIFAMILIAR EN DOS PISOS			
FECHA: Noviembre 2022	ESCALA: 1:50	DIBUJO: Alejandro Buitrago	CONTIENE: - Planta De Ejes Y Cimentacion. - Planta De Entrepiso.
DISEÑO: Arq. Pablo Restrepo	PROPIETARIOS:	APROBACIÓN:	PLANO: EST-01/03
MP: 25322005-86058550		Firma y C.C..	Firma: