




FACHADA PRINCIPAL
ESC: 1:50

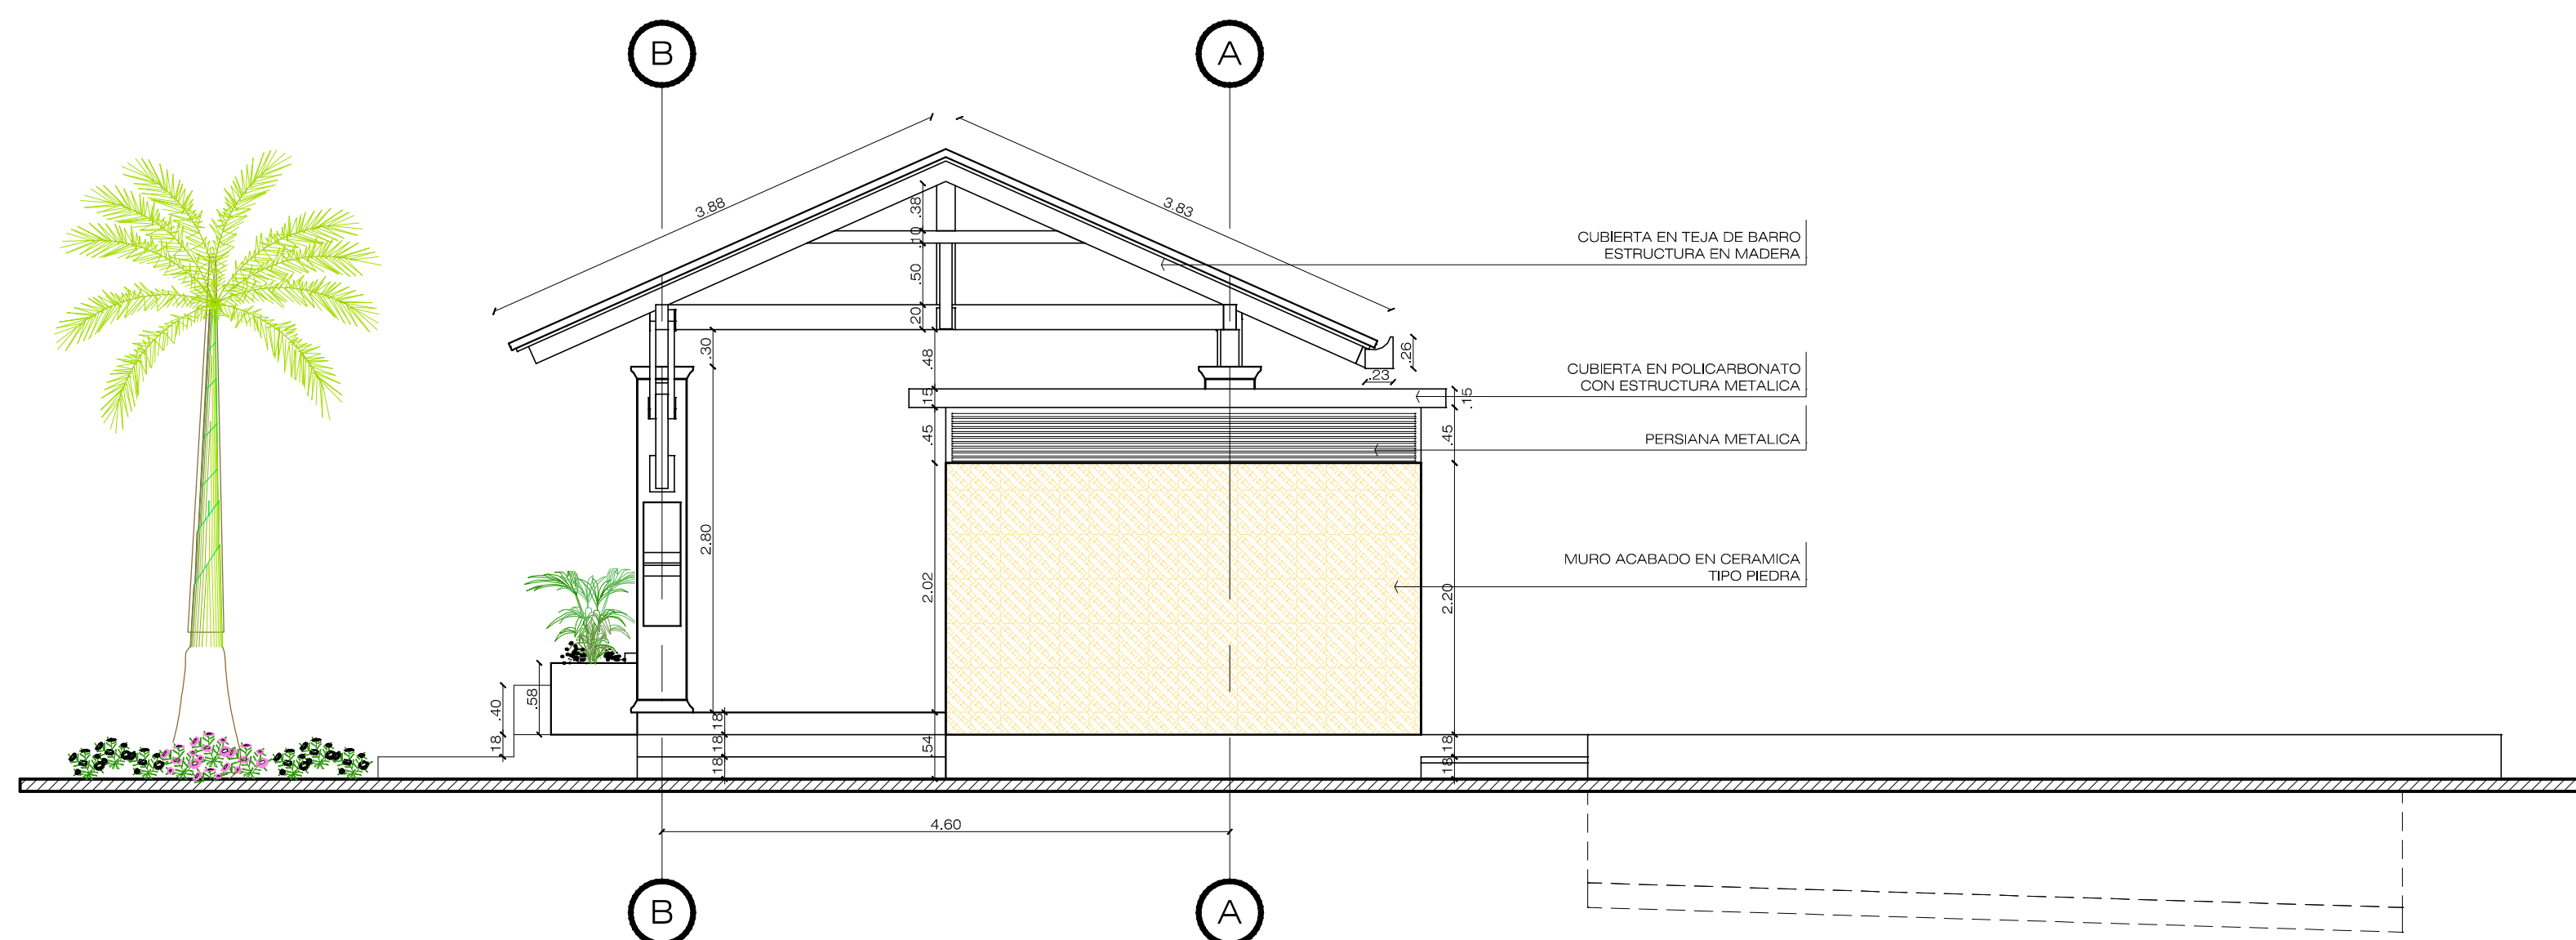


FACHADA POSTERIOR
ESC: 1:50

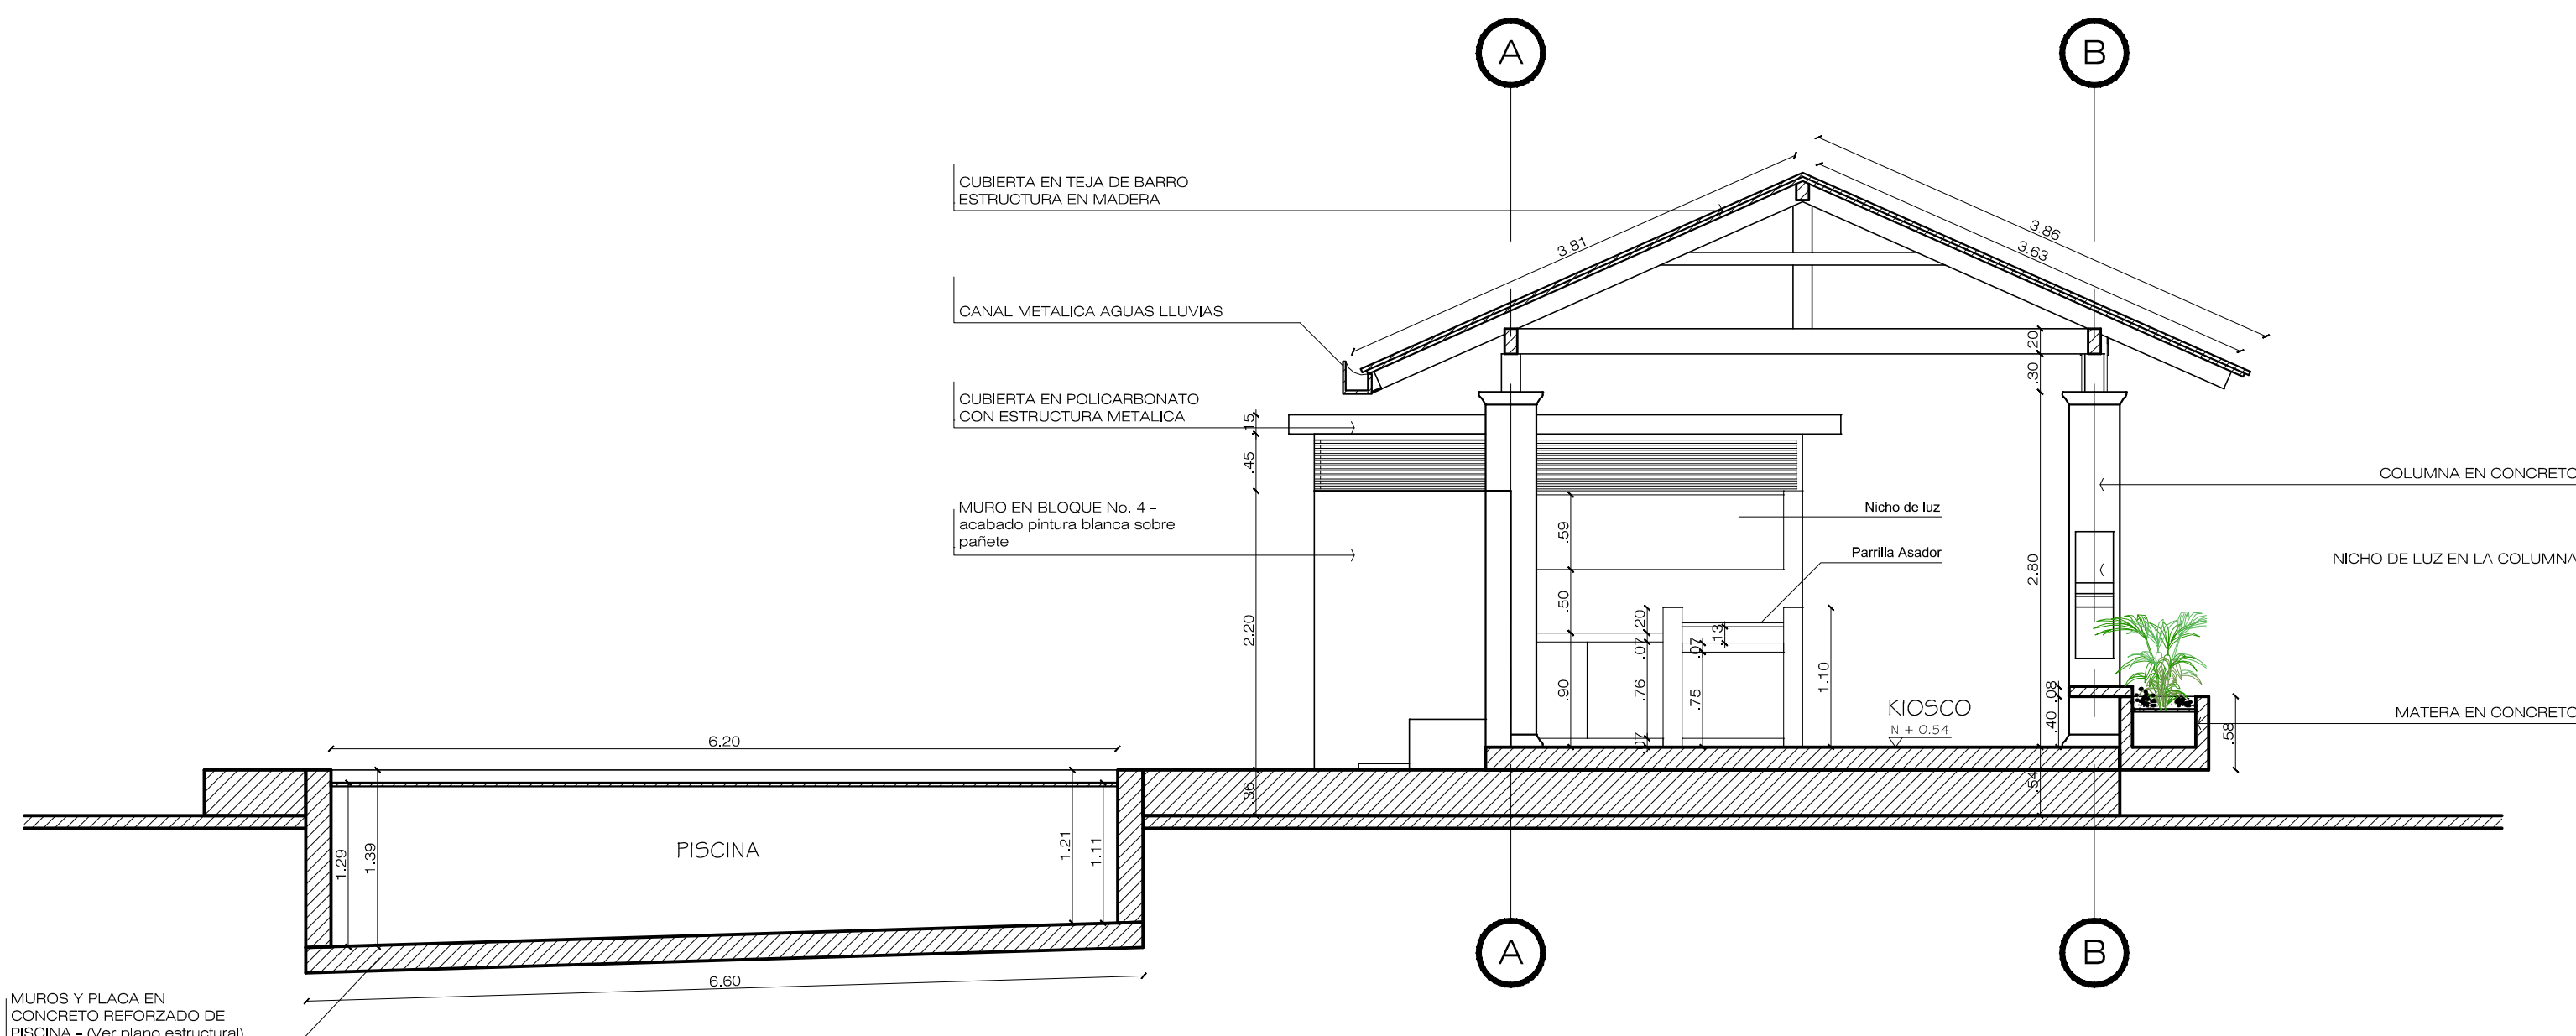


CORTE ARQUITECTONICO A - A
ESC: 1:50

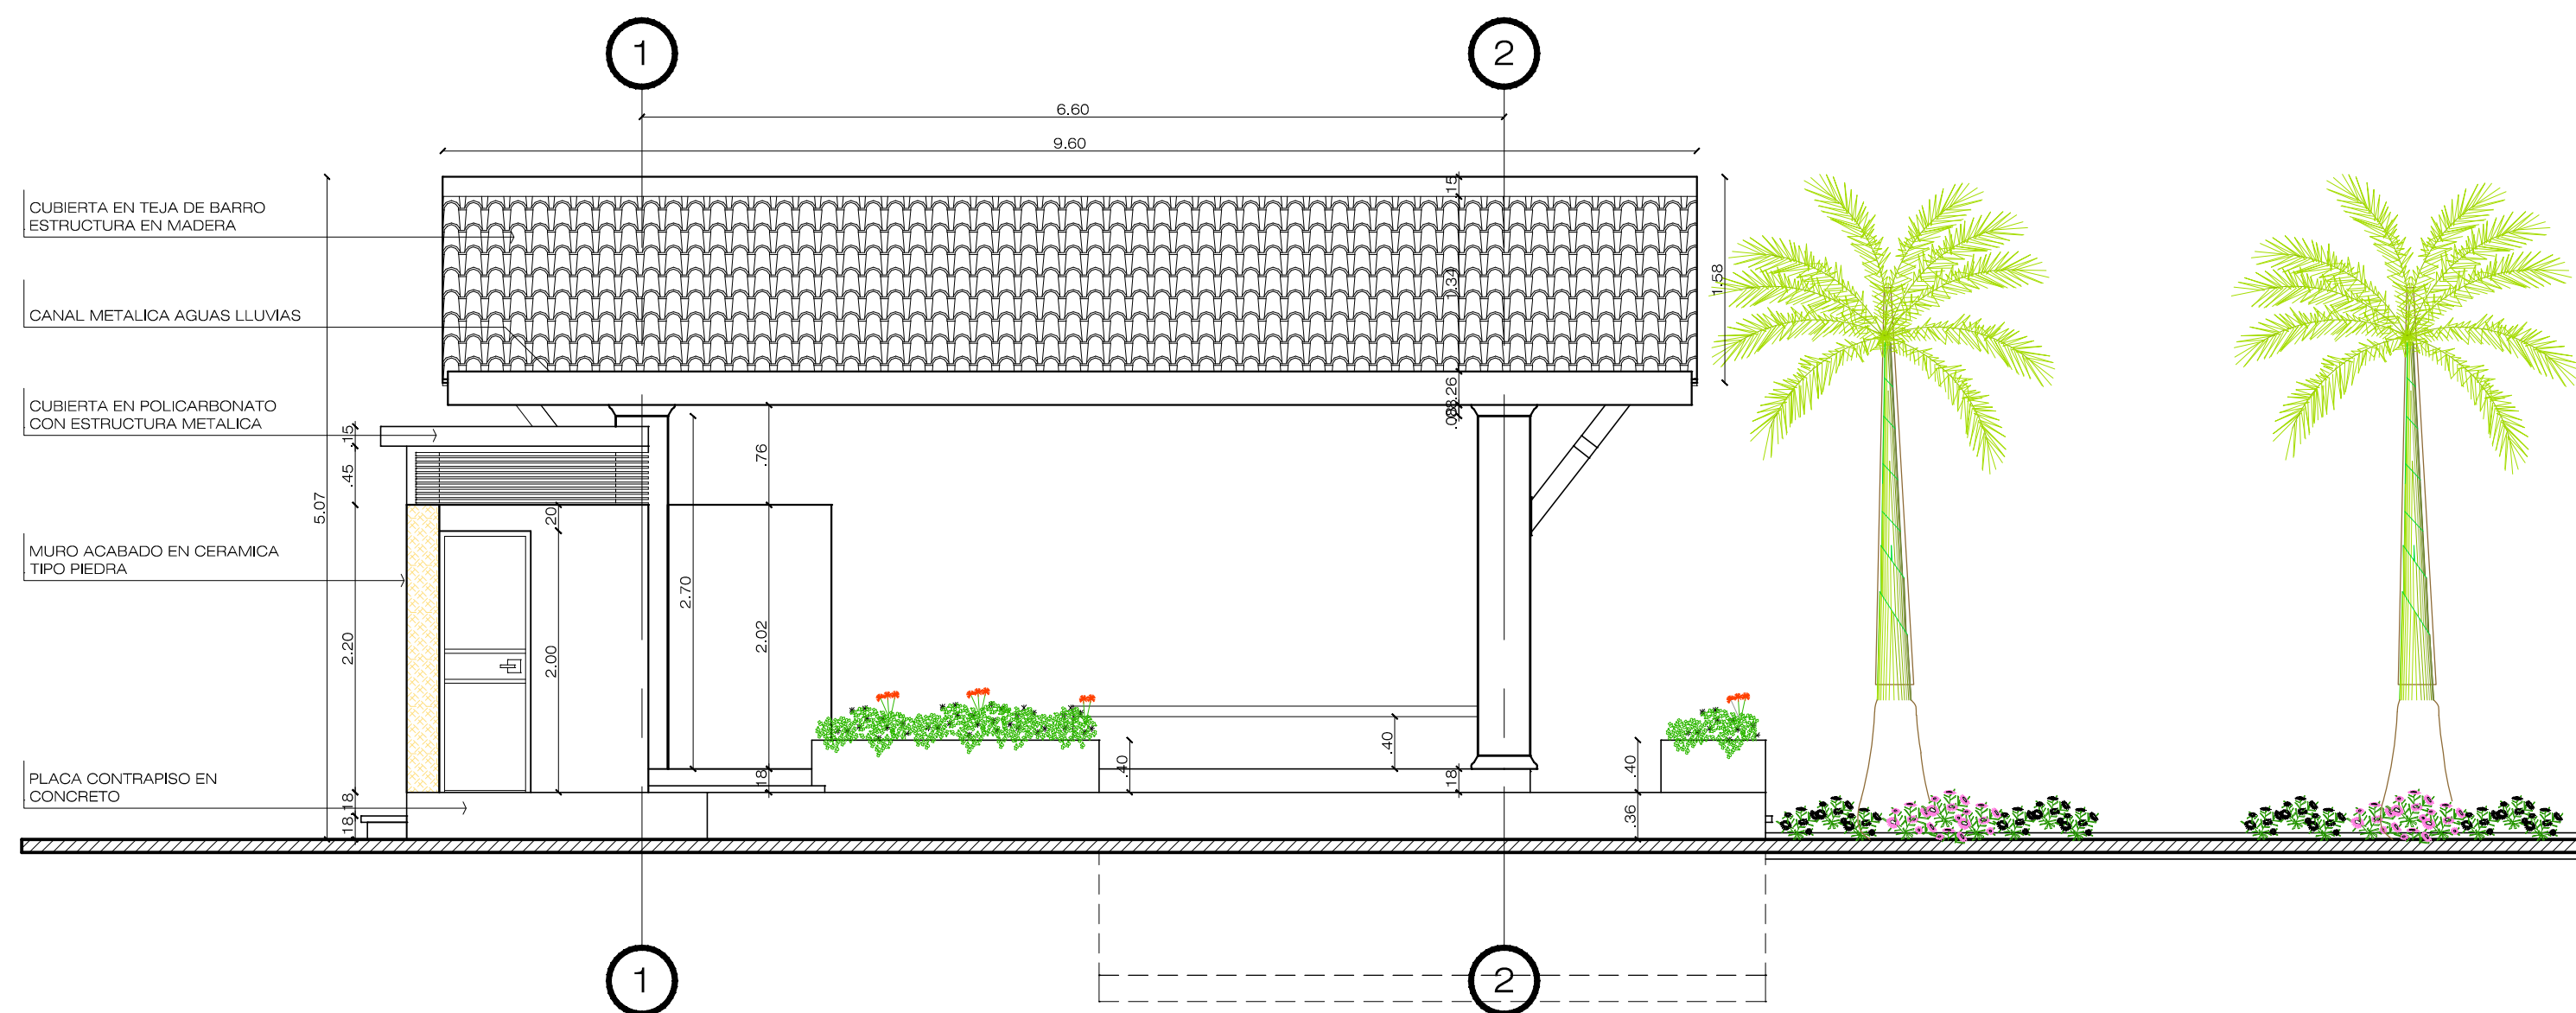

FACHADA LATERAL IZQUIERDA
ESC: 1:50

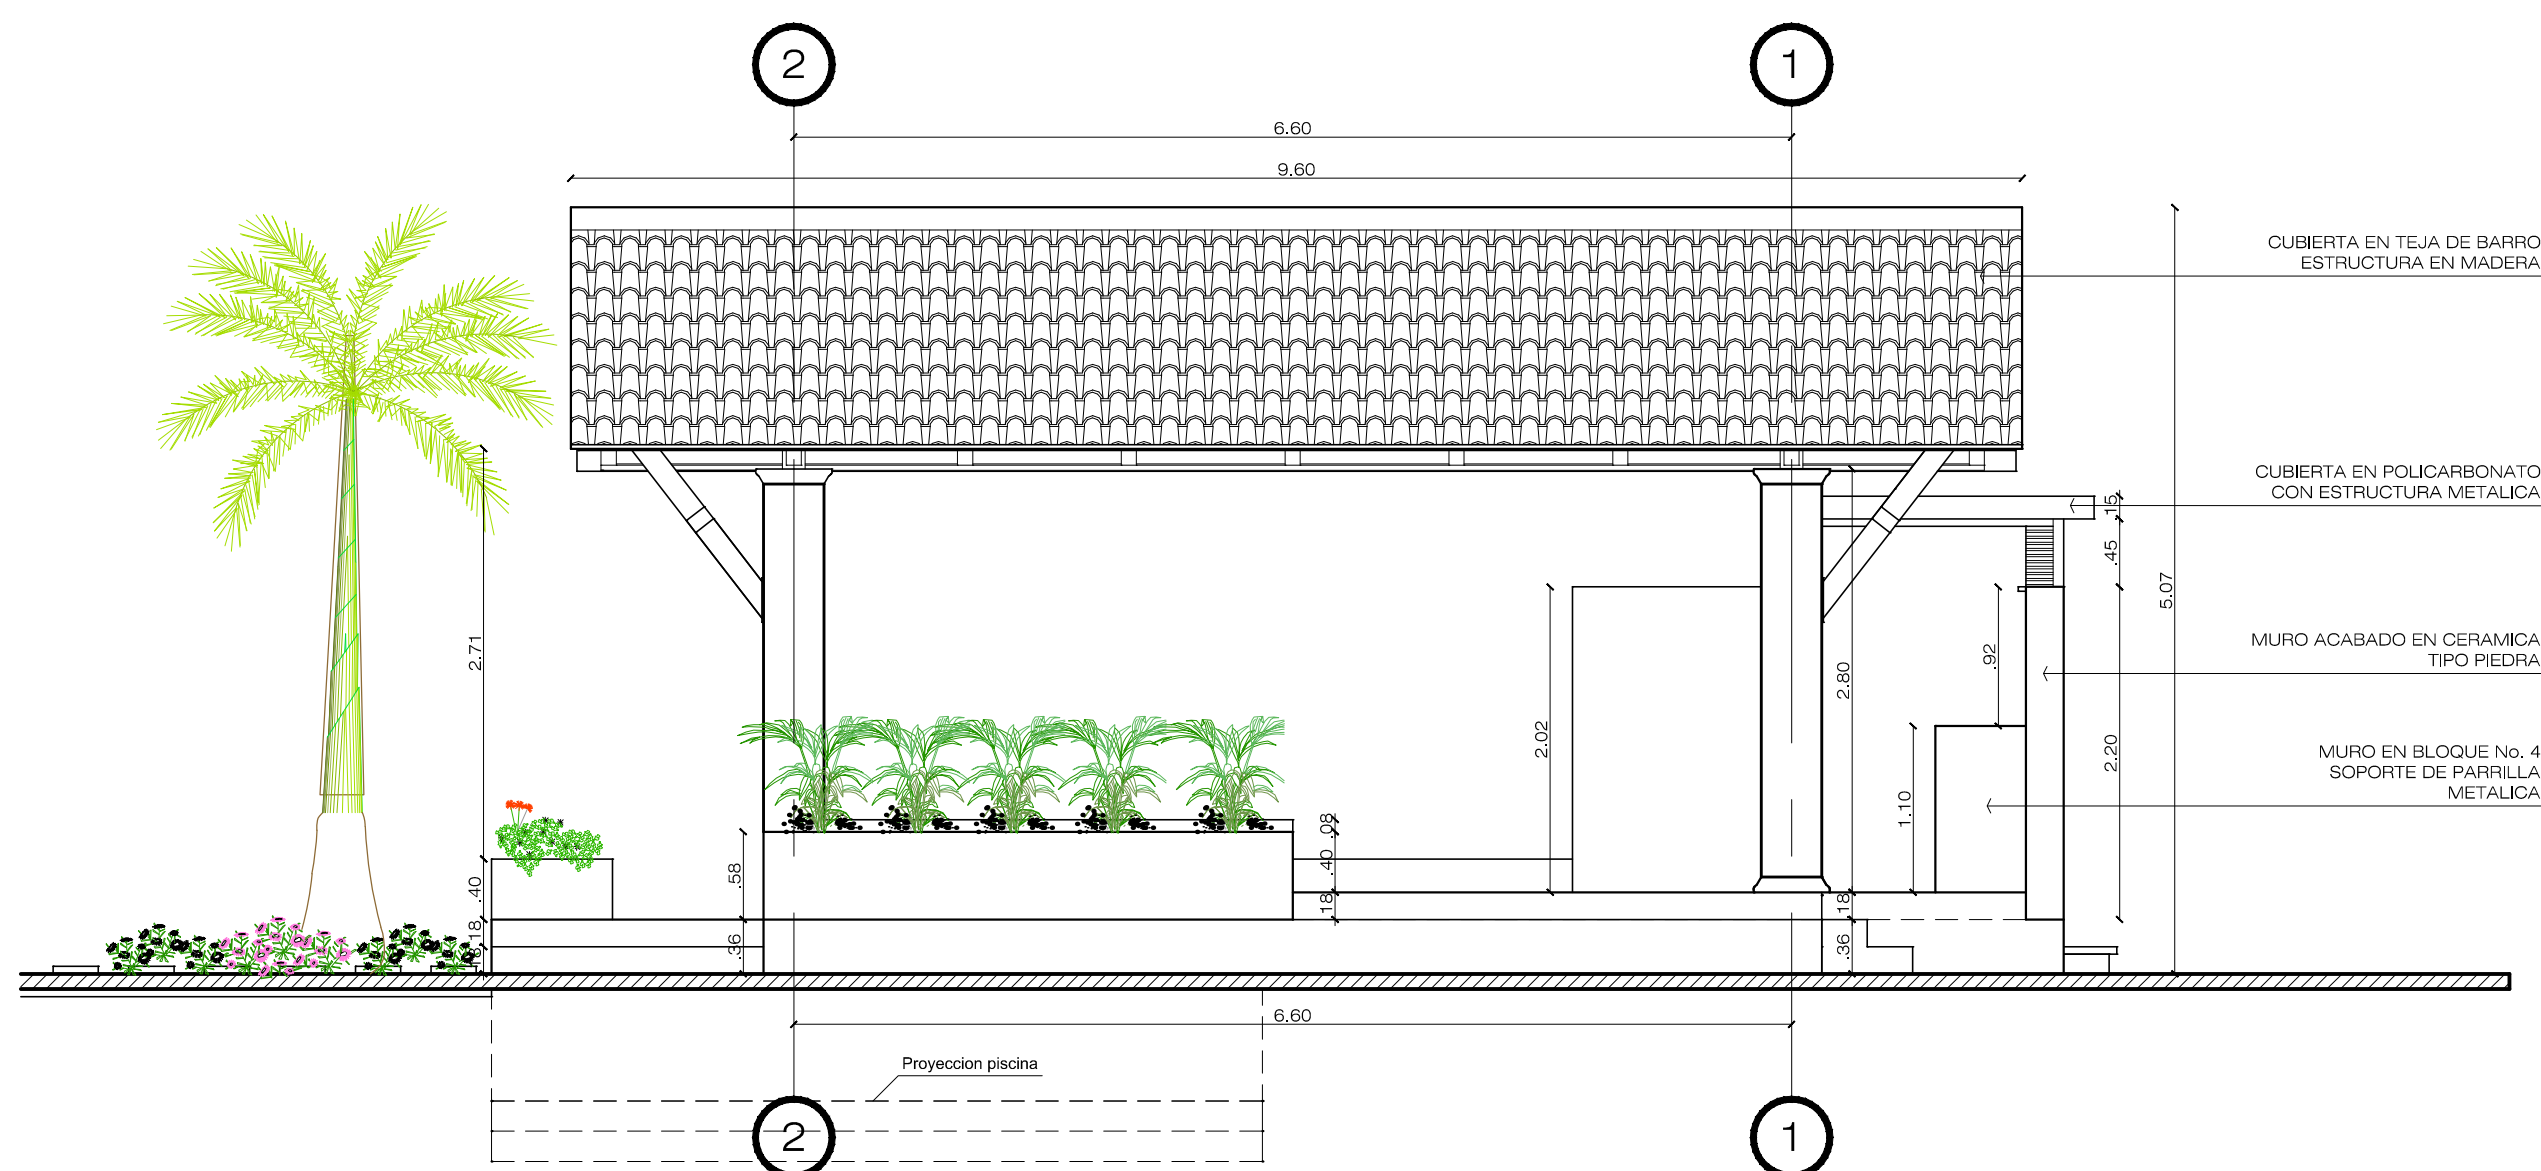

FACHADA LATERAL DERECHA
ESC: 1:50

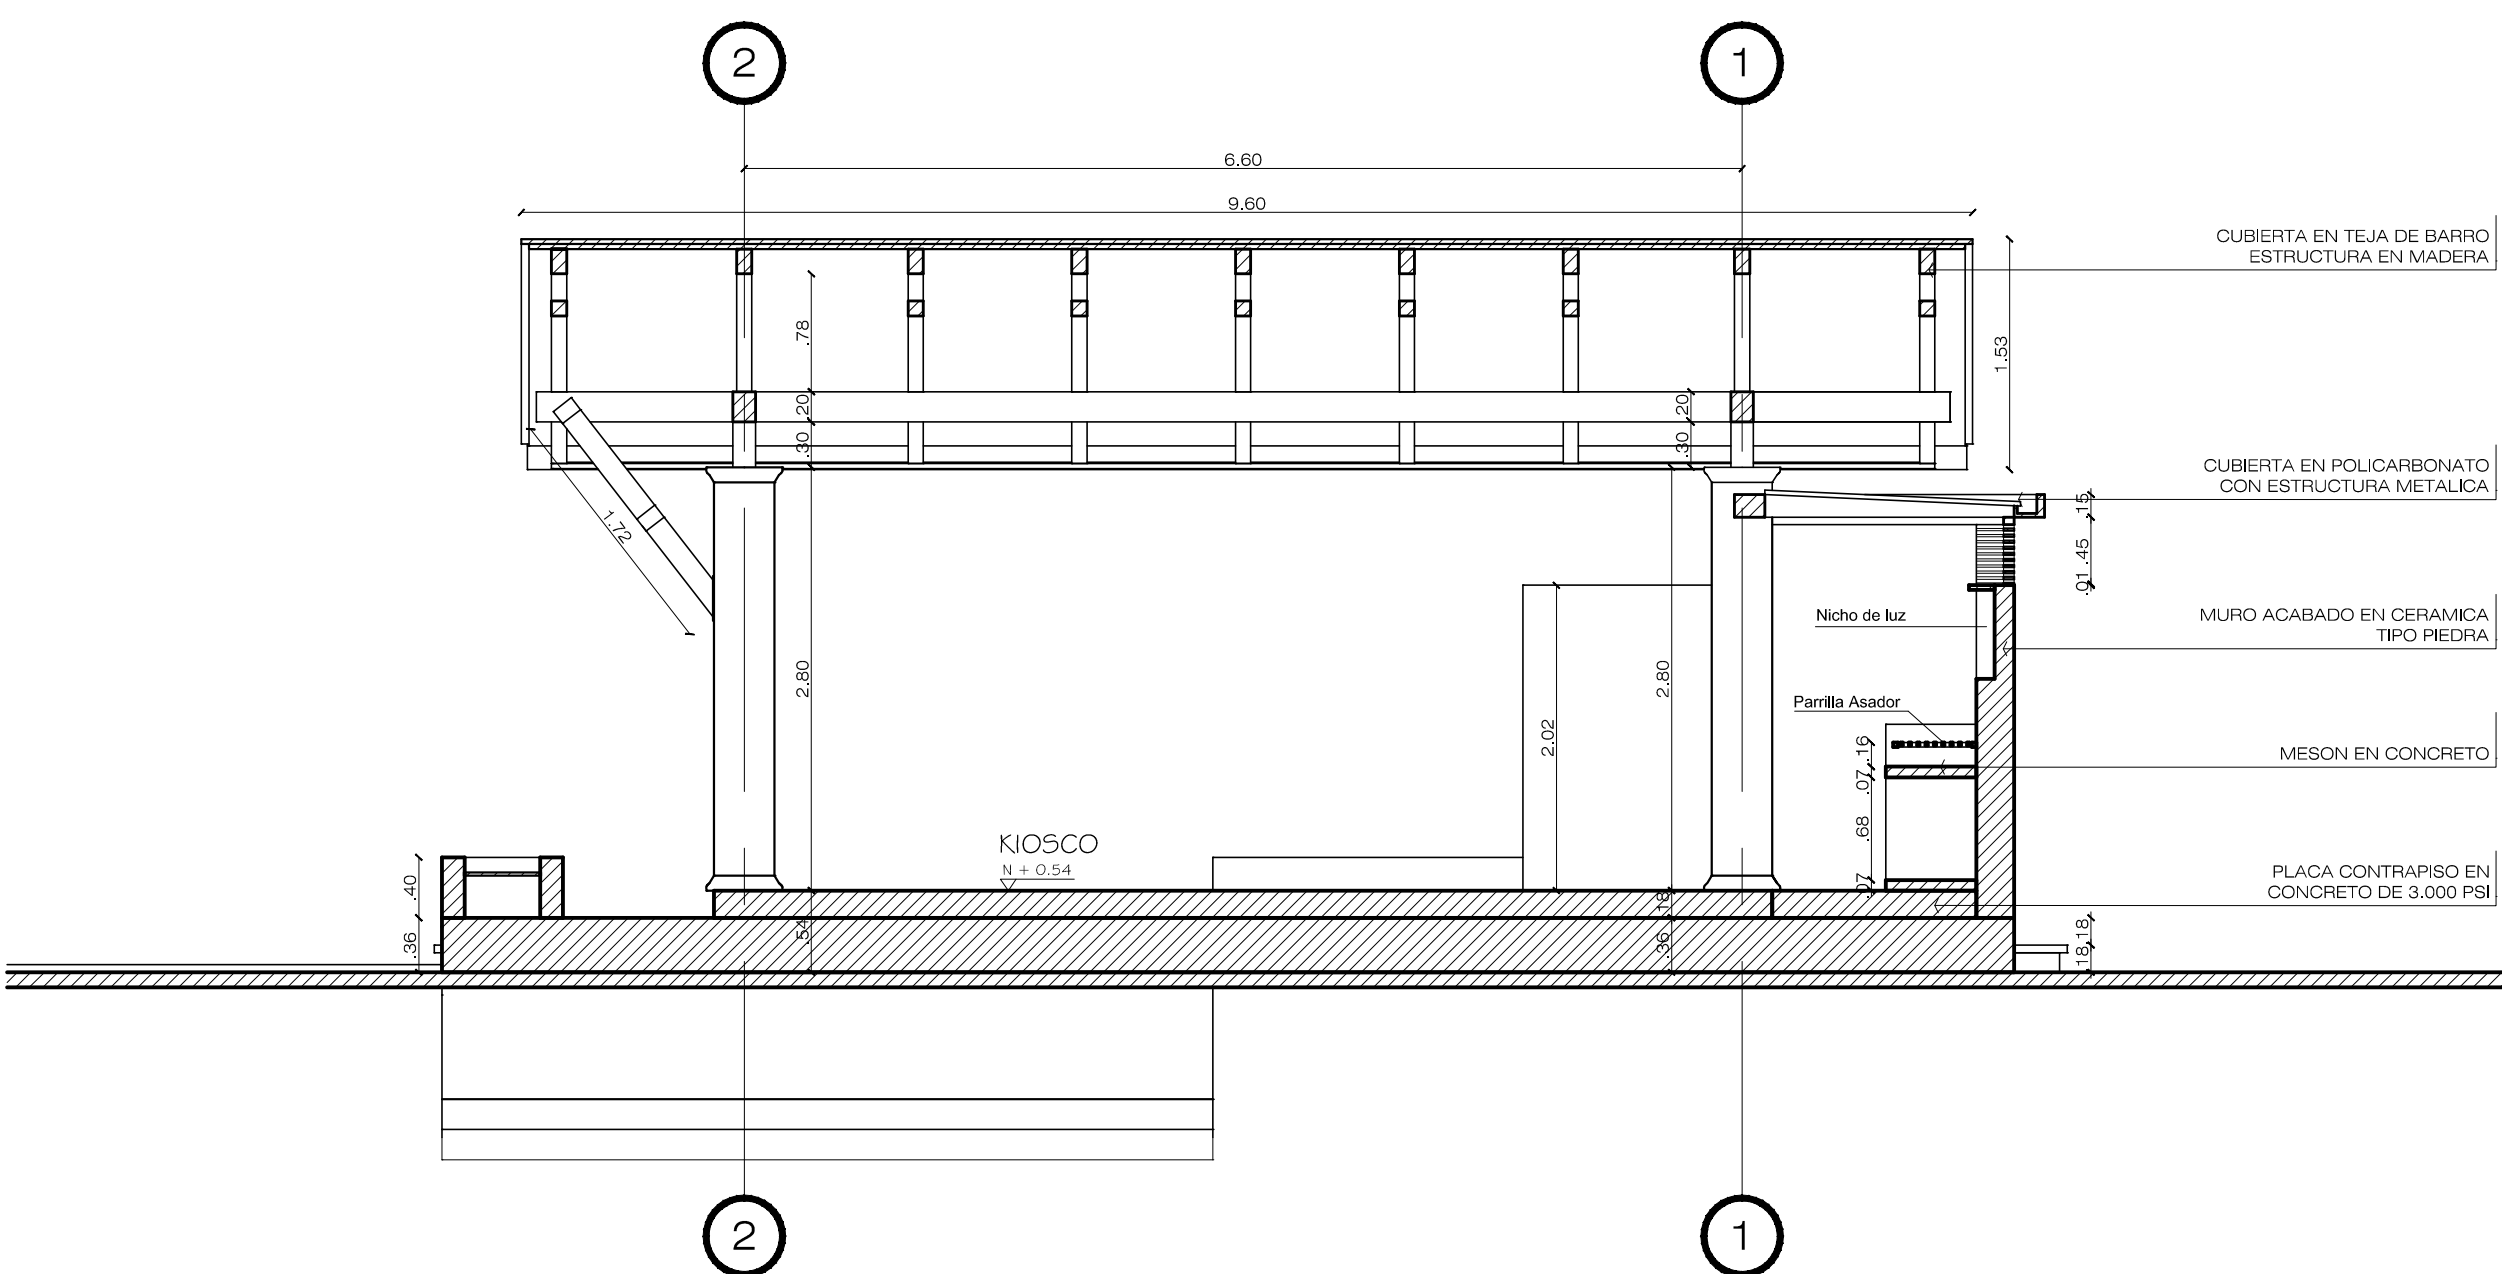

CORTE ARQUITECTONICO B - B
ESC: 1:50

NOMBRE DEL PROYECTO:

CASA CAMPESTRE

PROYECTO: DISEÑO AREA SOCIAL
COMPLEMENTARIA - KIOSCO Y
PISCINA

DIRECCIÓN DEL PREDIO

ARQUITECTO DISEÑADOR:

Nombre: PABLO CESAR RESTREPO RAMON
Mat No: A 25322005-6695550

Vo Bo.

PROPIETARIO:

Vo Bo.

APROBACION:

OBSERVACIONES:

- PARA MAYOR INFORMACION VER PLANOS DE
DETALLE

CONTIENE:

- FACHADAS
- CORTES

ESCALA:

1 : 50

FECHA:

SEPT - 2016

AR2

PL.

ARQUITECTONICO

DE:

1