

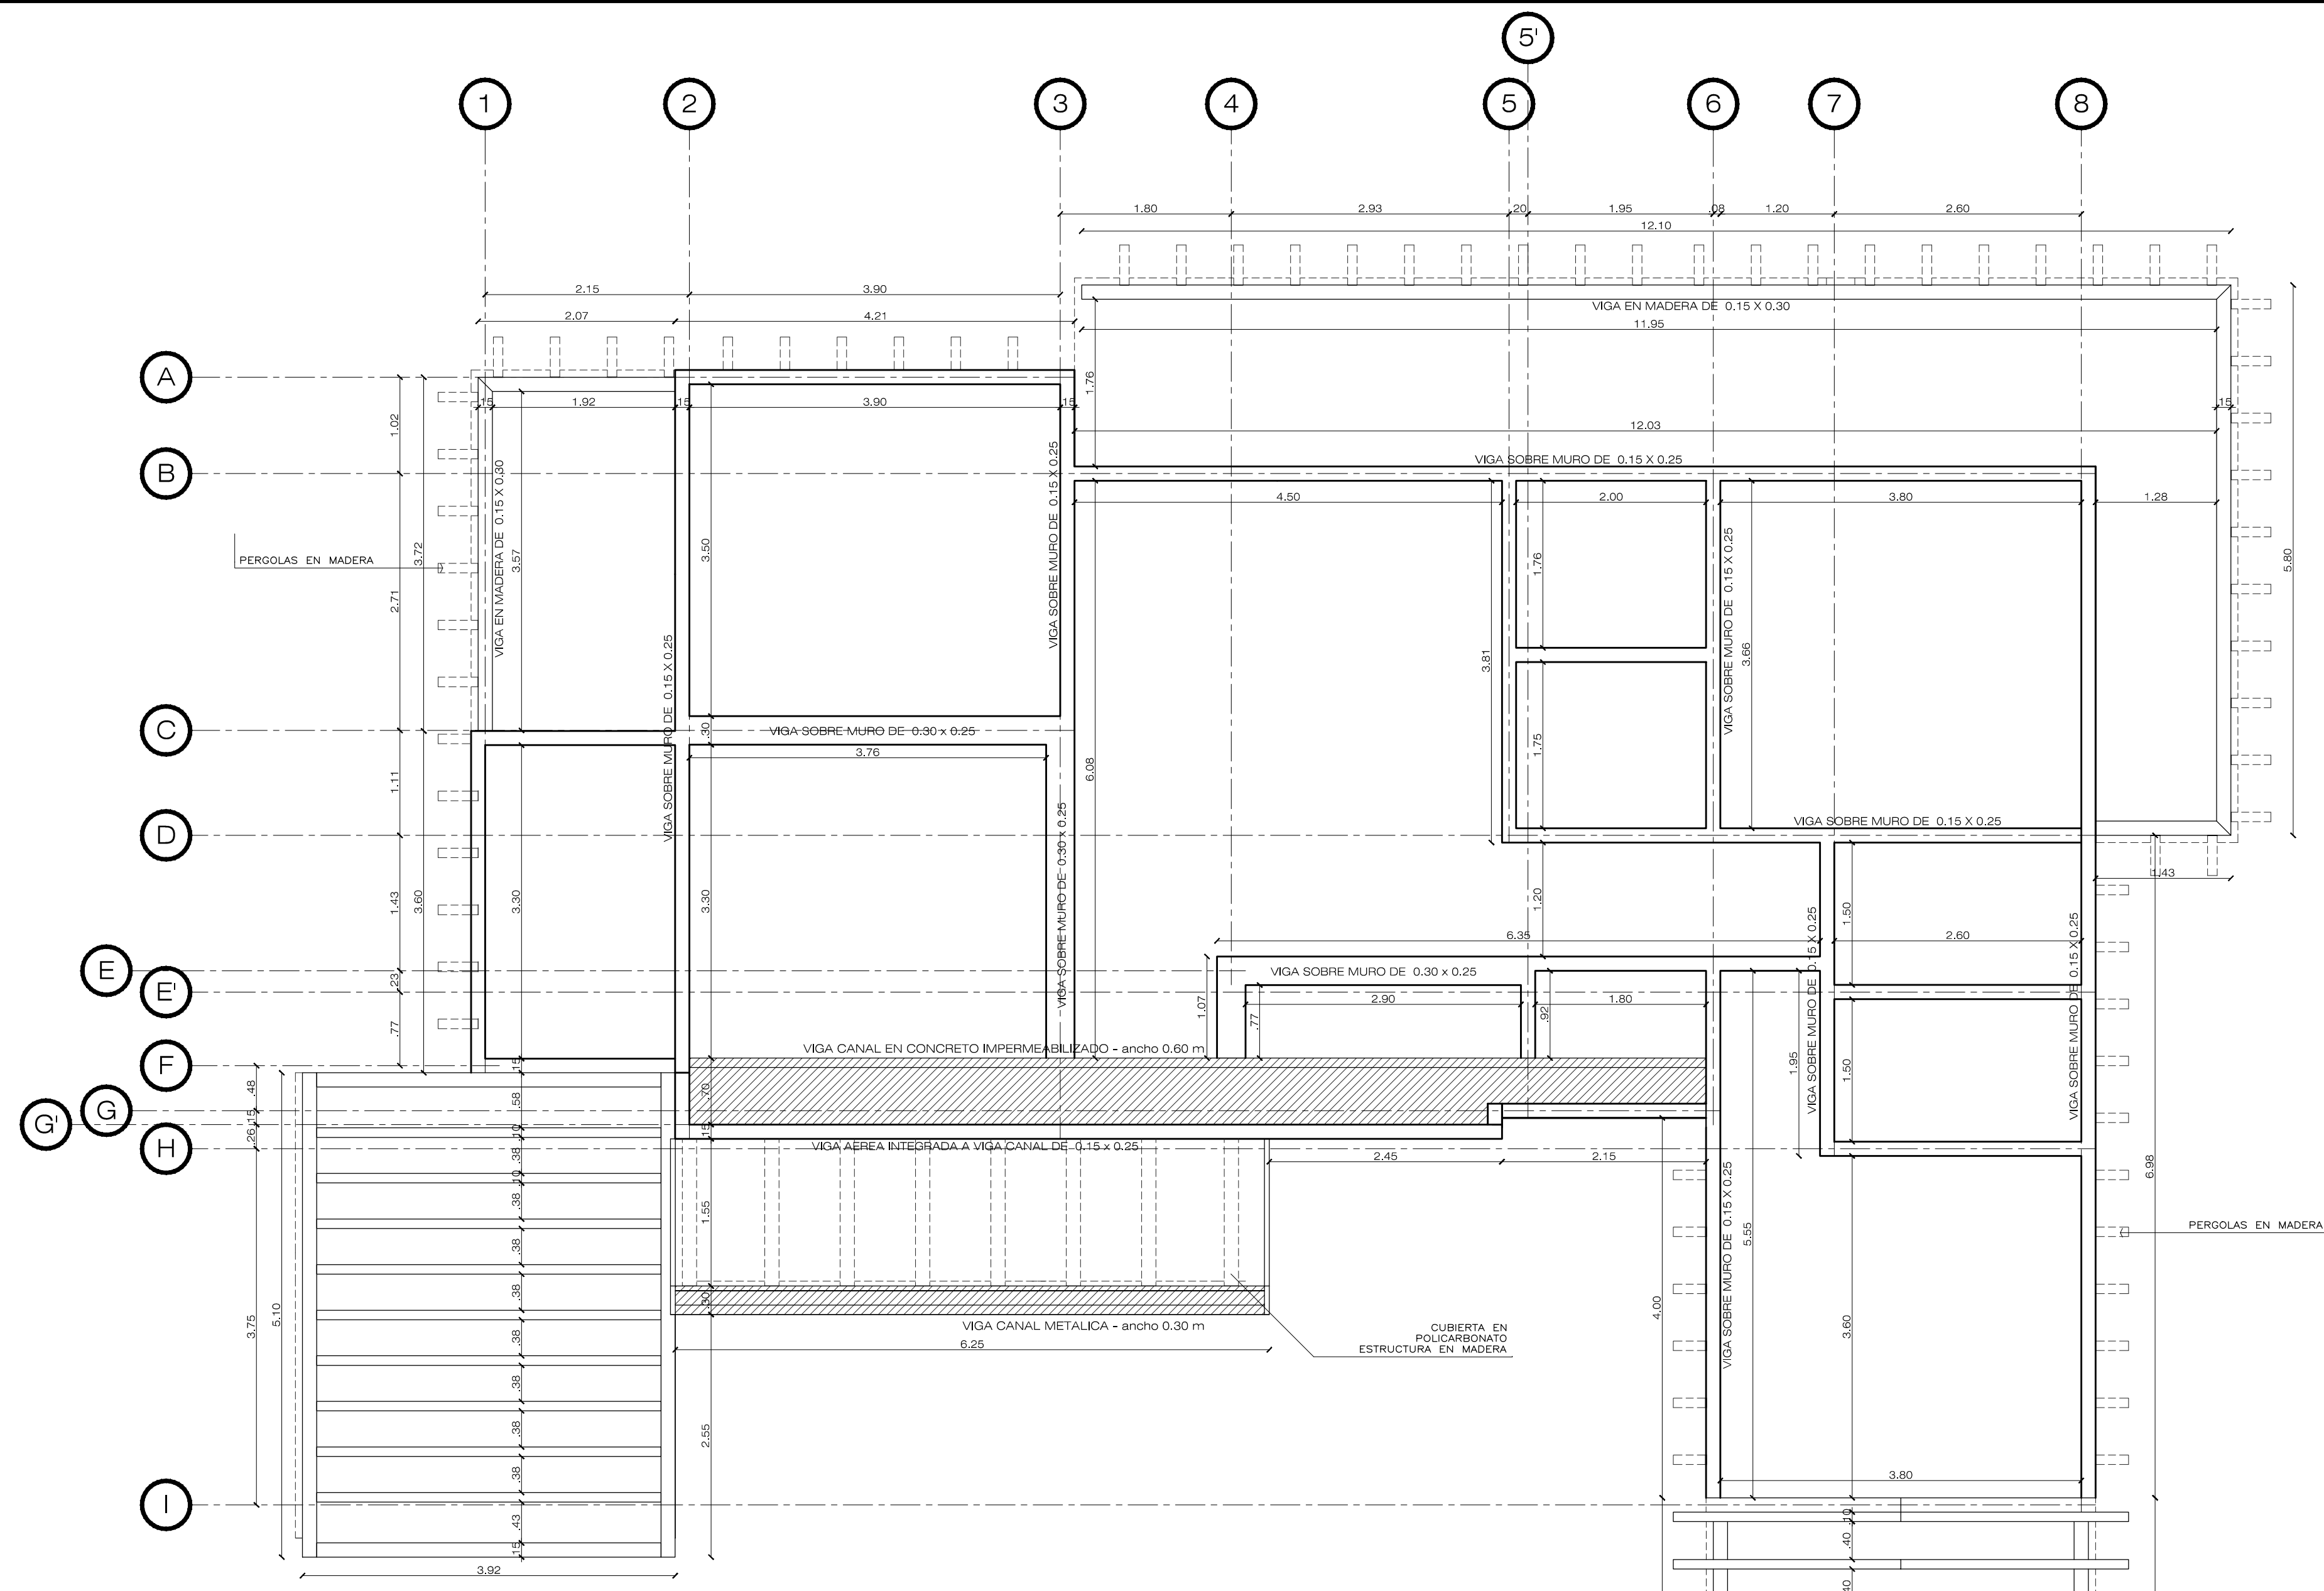


PLANTA DE EJES, CIMIENTOS Y DESAGÜES  
ESC: 1:50

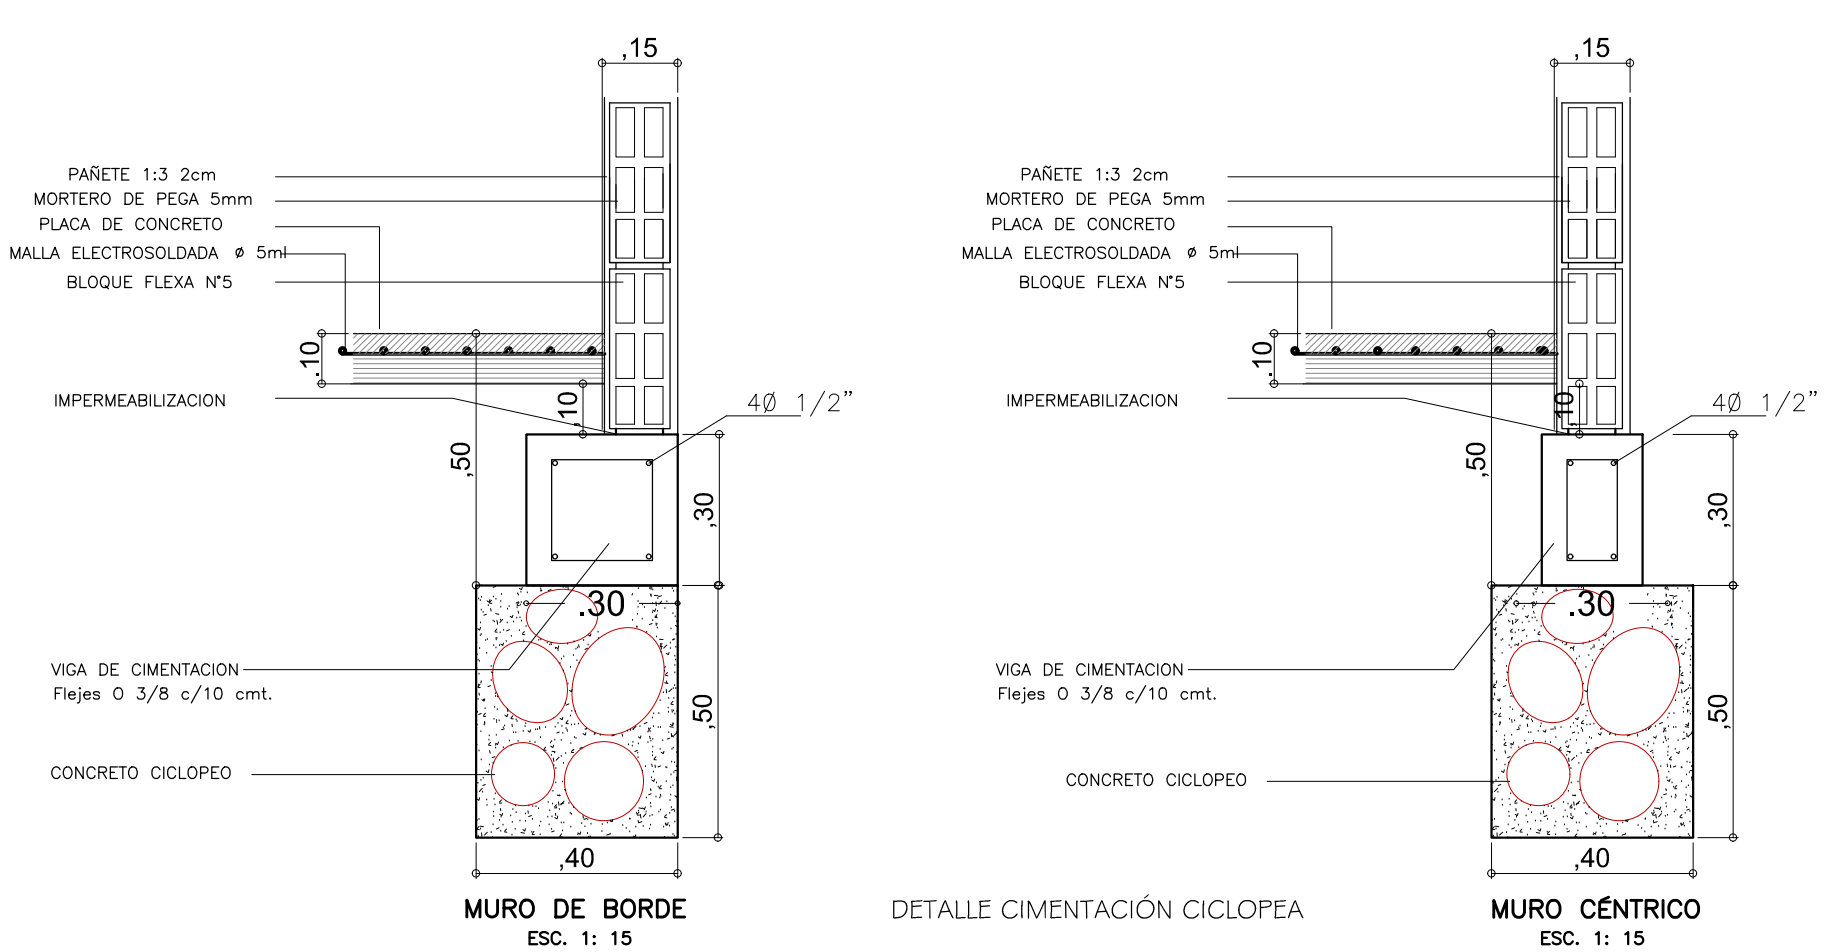

PLANTA DE VIGA SUPERIOR  
ESC: 1:50

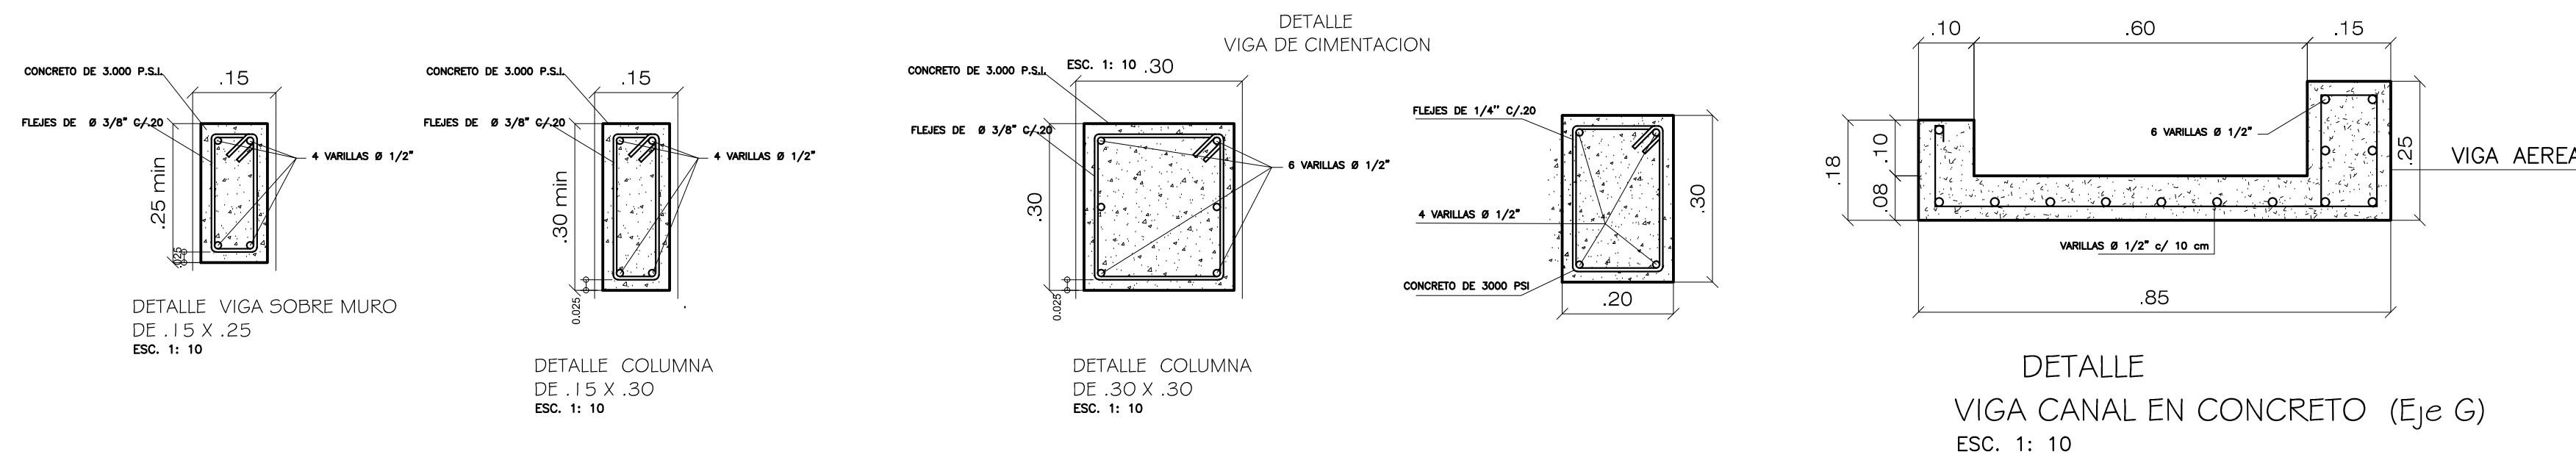

<b>PROYECTO:</b> DISEÑO DE CASA CAMPESTRE EN UN PISO LOS TULIPANES.		
<b>FECHA:</b>	<b>ESCALA:</b> LAS INDICADAS	<b>PLANO:</b> EST-01/01
<b>DISEÑO:</b> ARQ. PABLO RESTREPO	<b>PROPIETARIOS:</b>	<b>CONTIENE:</b> PLANTA EJES, CIMIENTOS Y DESAGÜES PLANTA DE VIGAS AÉREAS DETALLES ESTRUCTURALES
MP: 25322005-86058550		Firma y C.C.: