



PLANTA ARQUITECTONICA
ESC: 1:50

CUADRO DE AREAS	
ÁREA DEL LOTE	644 M2
INDICE DE OCUPACION	
ÁREA CONSTRUIDA - 1 PISO	127.75 M2
ÁREA CONSTRUIDA ABIERTA	57.05 M2
ÁREA TOTAL COSTRUIDA	184.48 M2

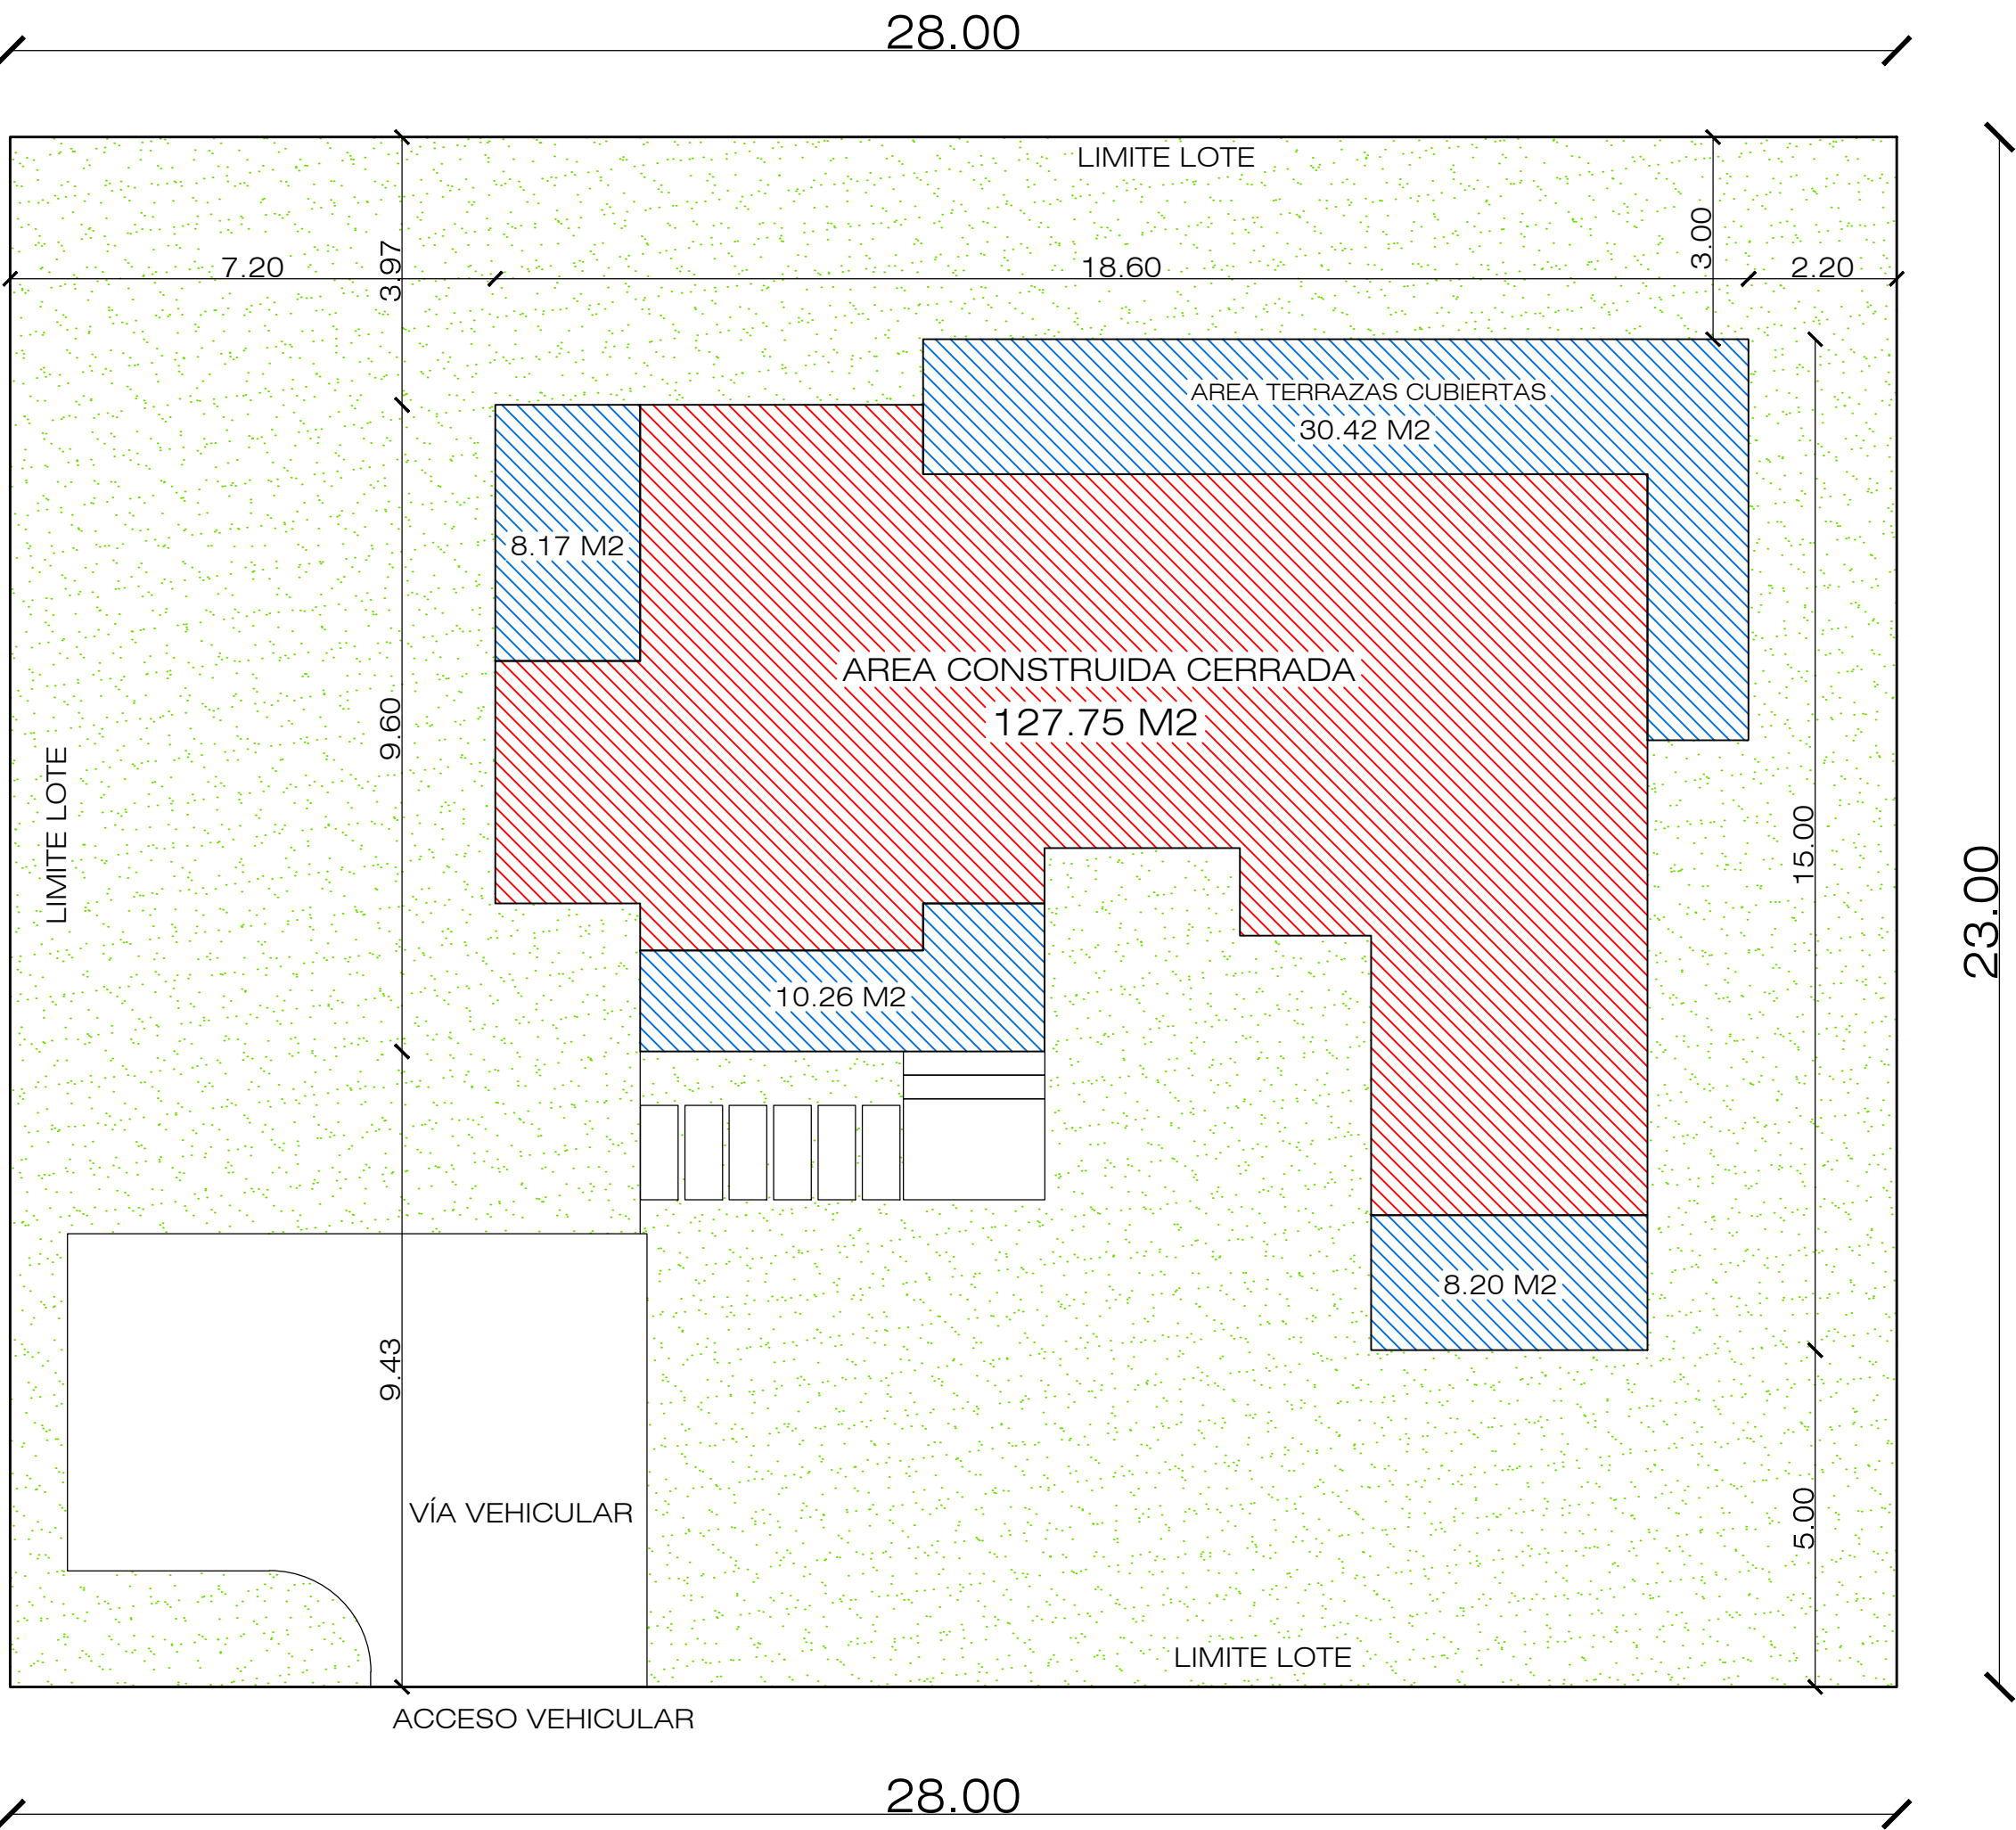

PROYECTO: DISEÑO DE CASA CAMPESTRE EN UN PISO LOS TULIPANES.		 Planes de casas.
FECHA:	ESCALA: LAS INDICADAS	PLANO: A-01/03
DISEÑO: ARO. PABLO RESTREPO	PROPIETARIOS:	CONTIENE: - PLANTA GENERAL PRIMER PISO - ESQUEMA Y CUADRO DE ÁREAS - LOCALIZACIÓN - TOPOGRAFÍA
MP: 25322005-86058550	Firma y C.C.:	