



FACHADA FRONTAL

ESC: 1:50

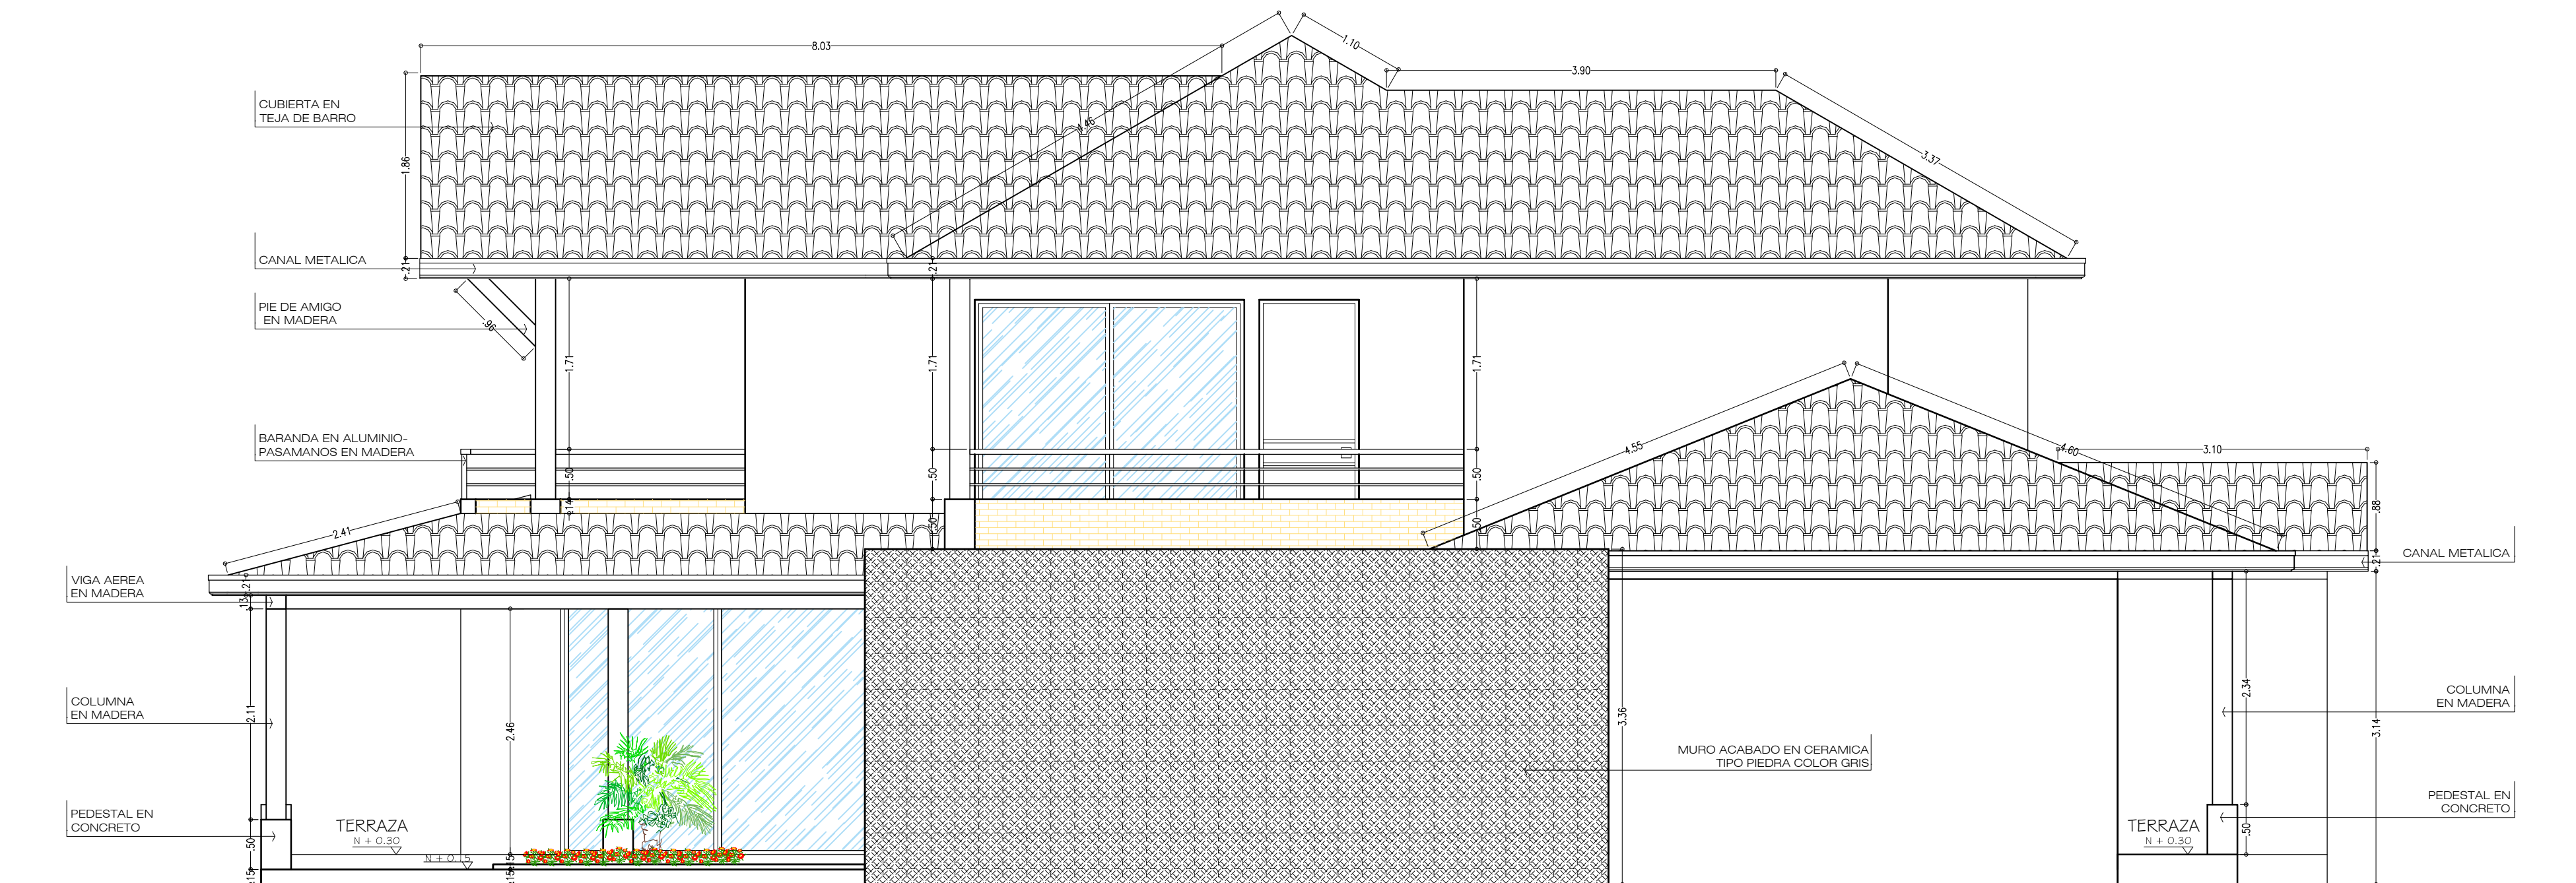


FACHADA POSTERIOR

ESC: 1:50

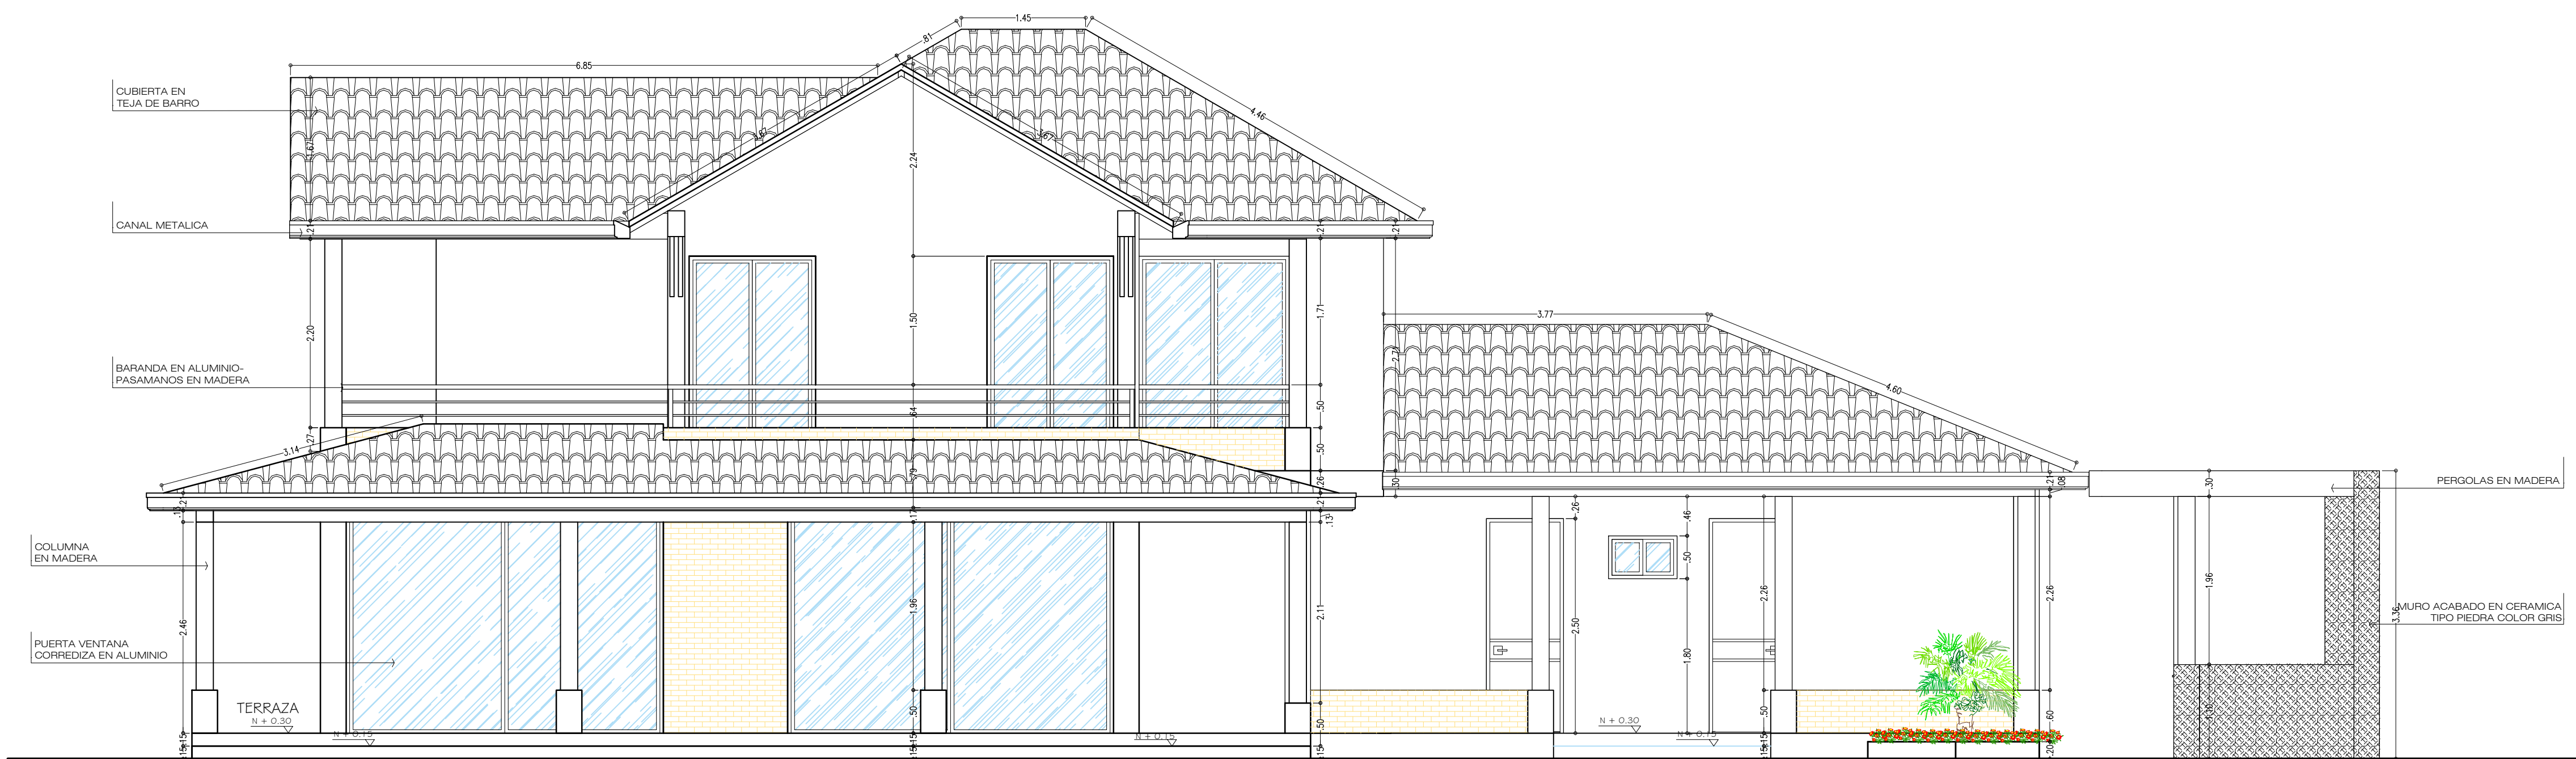

FACHADA LATERAL DERECHA

ESC: 1:50

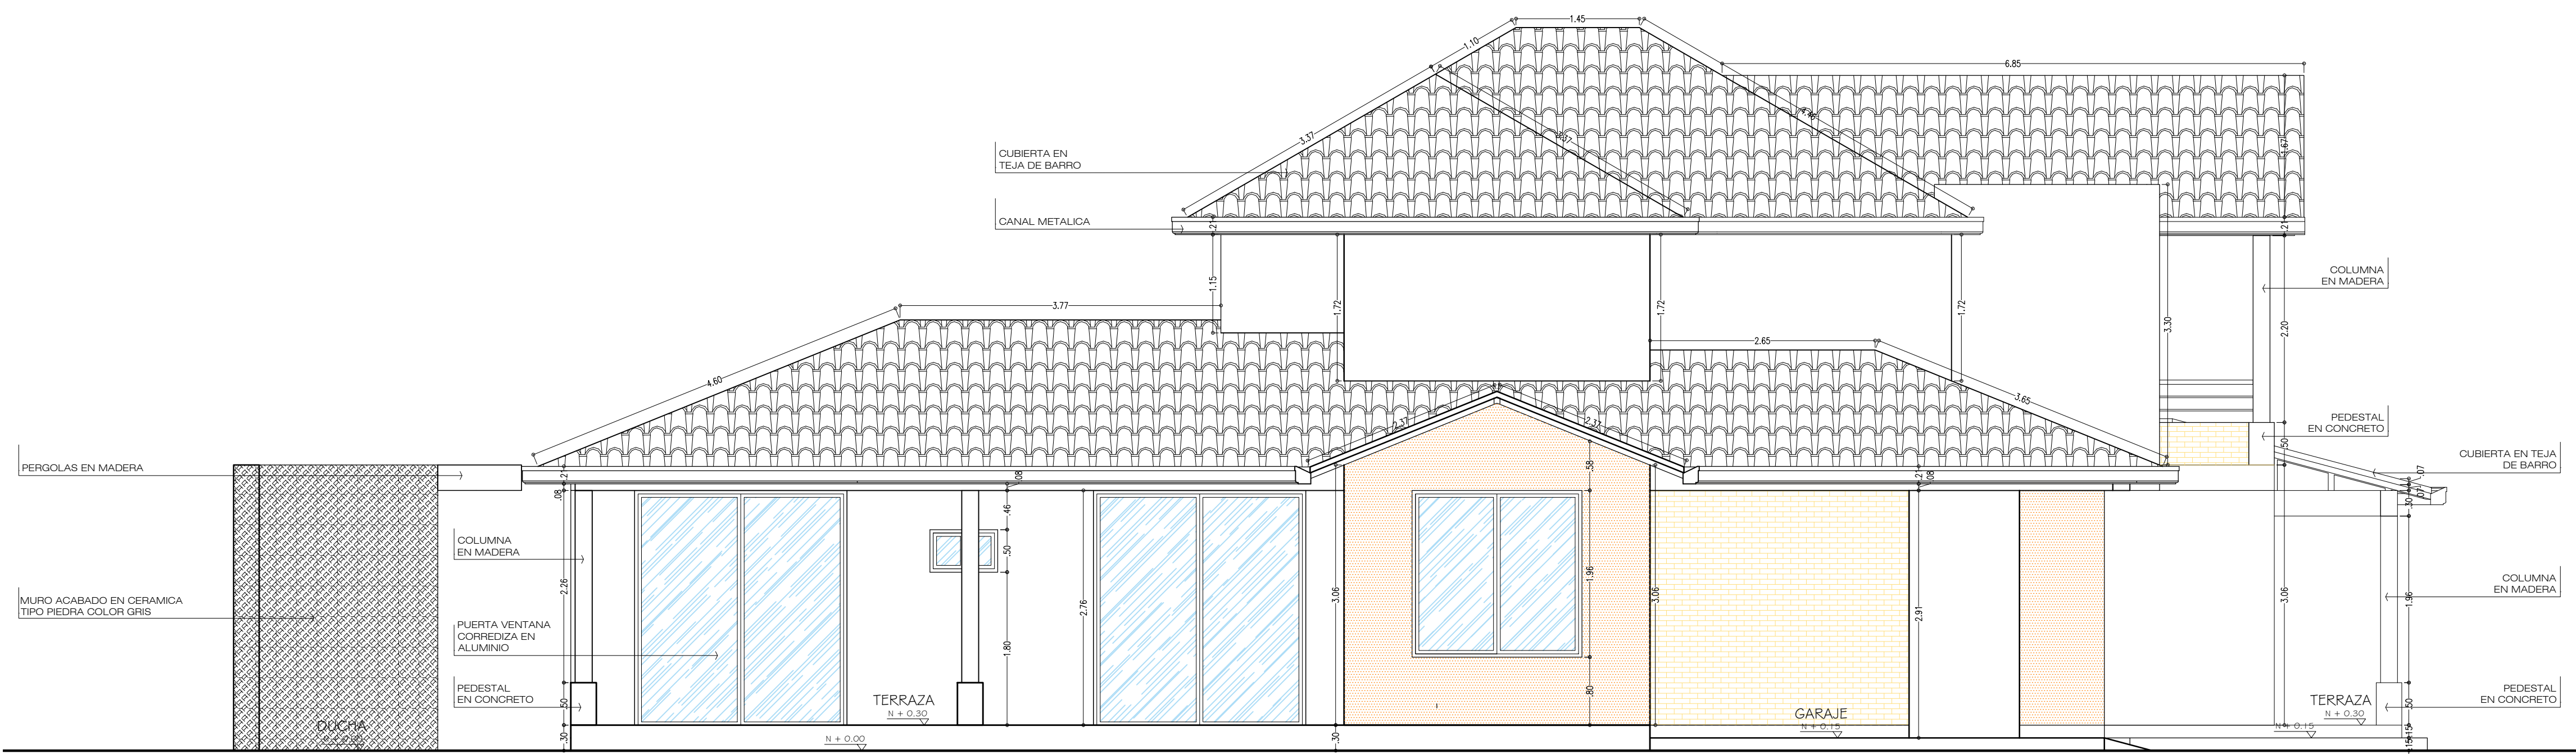

FACHADA LATERAL IZQUIERDA

ESC: 1:50

PROYECTO: DISEÑO DE CASA CAMPESTRE EN DOS PISOS CASA DE CAMPO LA COLINA				Arquitecto Pablo Restrepo <small>Planos de casas</small>	
FECHA:	ENERO 2020	ESCALA:	INDICADAS	DIBUJÓ:	Alejandro Buitrago
DISEÑO:	Arq. Pablo Restrepo	PROPIETARIO:		APROBACIÓN:	
MP: 25322005-86058550				Firma:	
				CONTIENE: - Fachada Principal - Fachada Posterior - Fachada Lateral Derecha - Fachada Lateral Izquierda	
				PLANO: ARQ-03/04	