


PLANTA INSTALACIÓN SANITARIA SEGUNDO PISO
ESC: 1:50

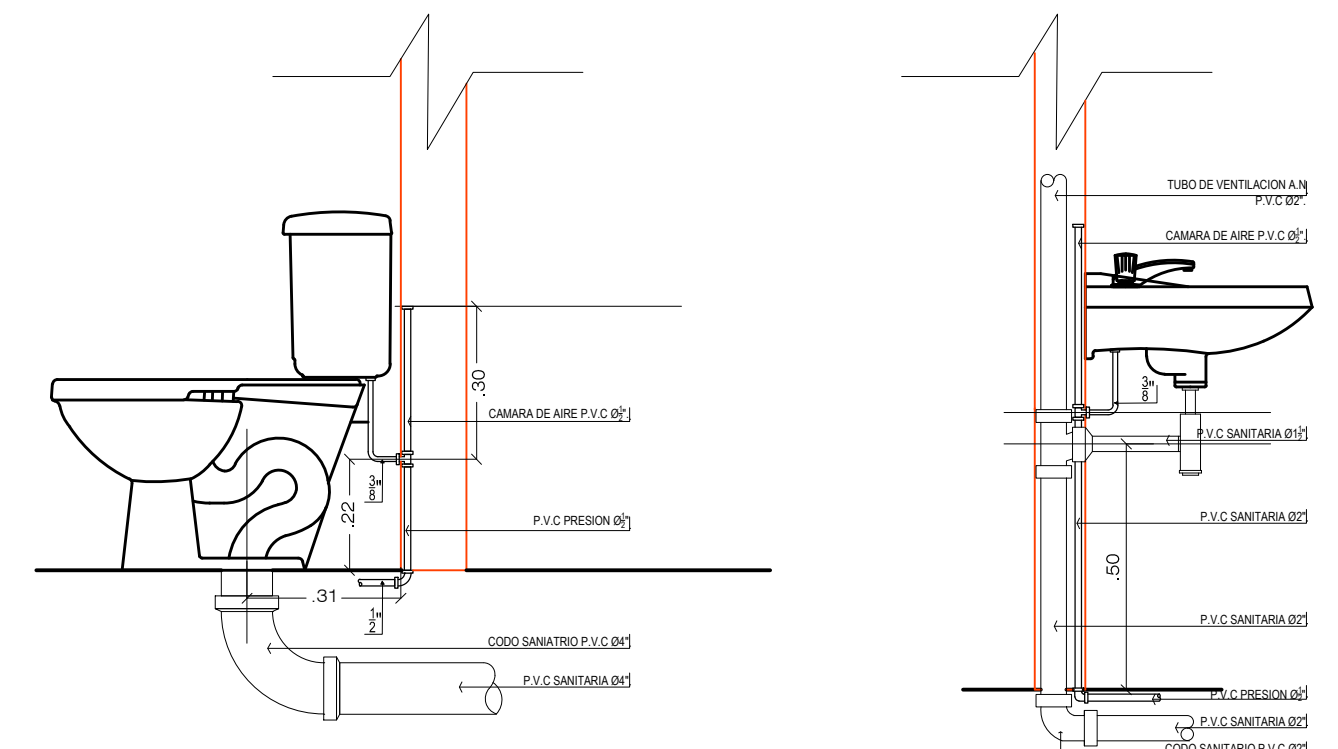

DETALLES INSTALACION
APARATOS SANITARIOS
ESCALA: 1:15

DESCRIPCION	CONVENCIONES
Tuberia 2" en PVC	
Tuberia 4" en PVC	
Eje Tubería Sanitaria	
Accesorio en PVC	
Accesorio en PVC	
Tapón Soldado	
Codo en PVC	
Sentido de Desagüe	
Caja de Inspección	
Trampa de Grasas	

PROYECTO: DISEÑO DE CASA CAMPESTRE EN DOS PISOS CASA DE CAMPO LA COLINA			
FECHA: Septiembre 2020	ESCALA: INDICADAS	DIBUJÓ: Alejandro Buitrago	CONTIENE: - Planta Instalaciones Hidráulicas Primer Piso. - Planta Instalaciones Hidráulicas Segundo Piso.
DISEÑO: Arq. Pablo Restrepo	PROPIETARIO:	APROBACIÓN:	
MP: 25322005-86058550	Firma y C.C.:	Firma:	PLANO: INS-01/01