



**CORTE A - A**

ESC: 1:50

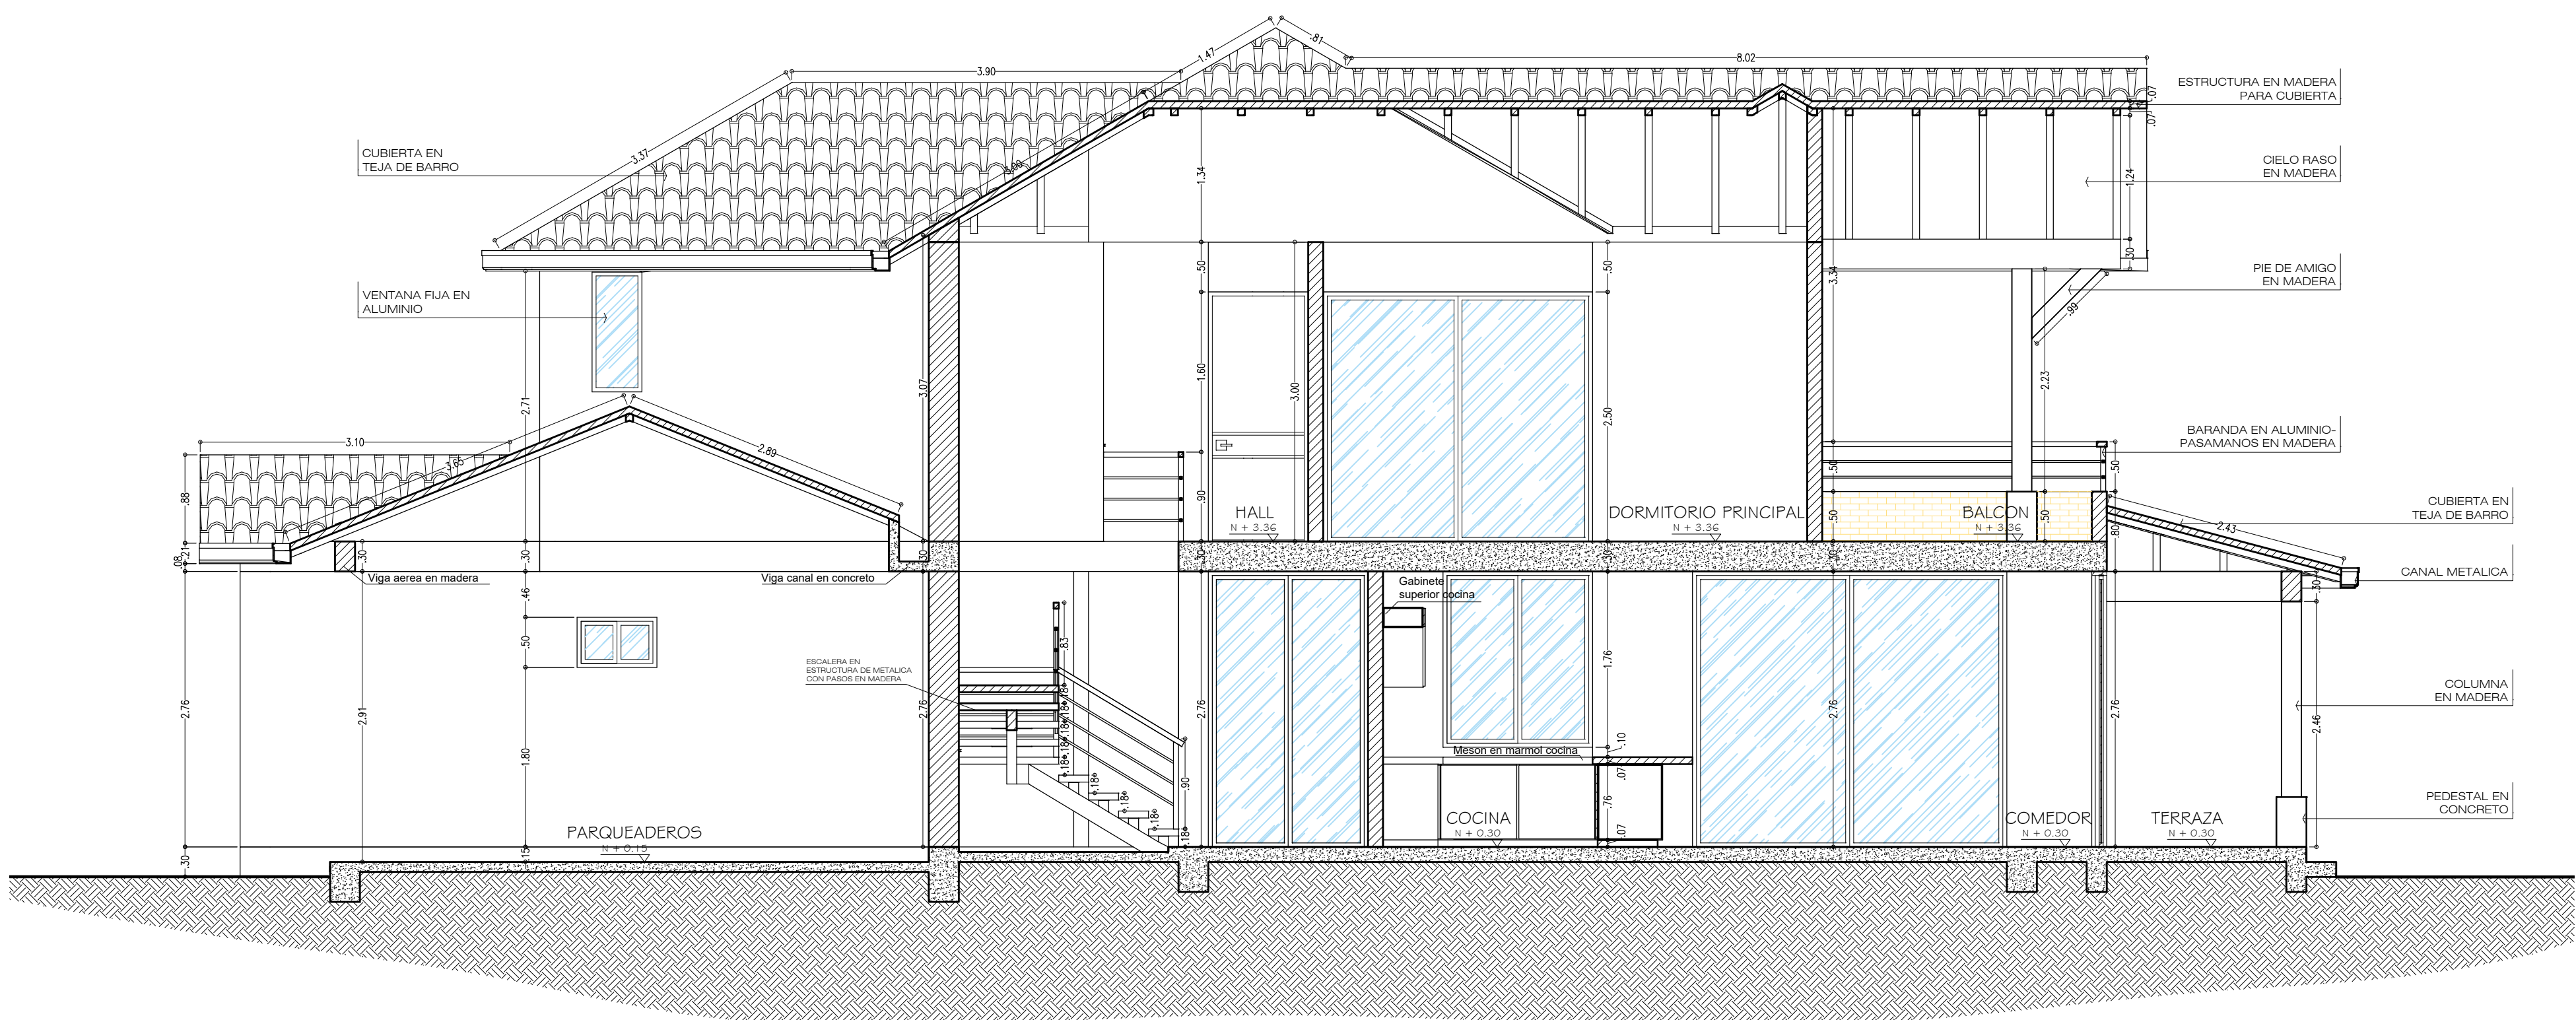



**CORTE B - B**

ESC: 1:50

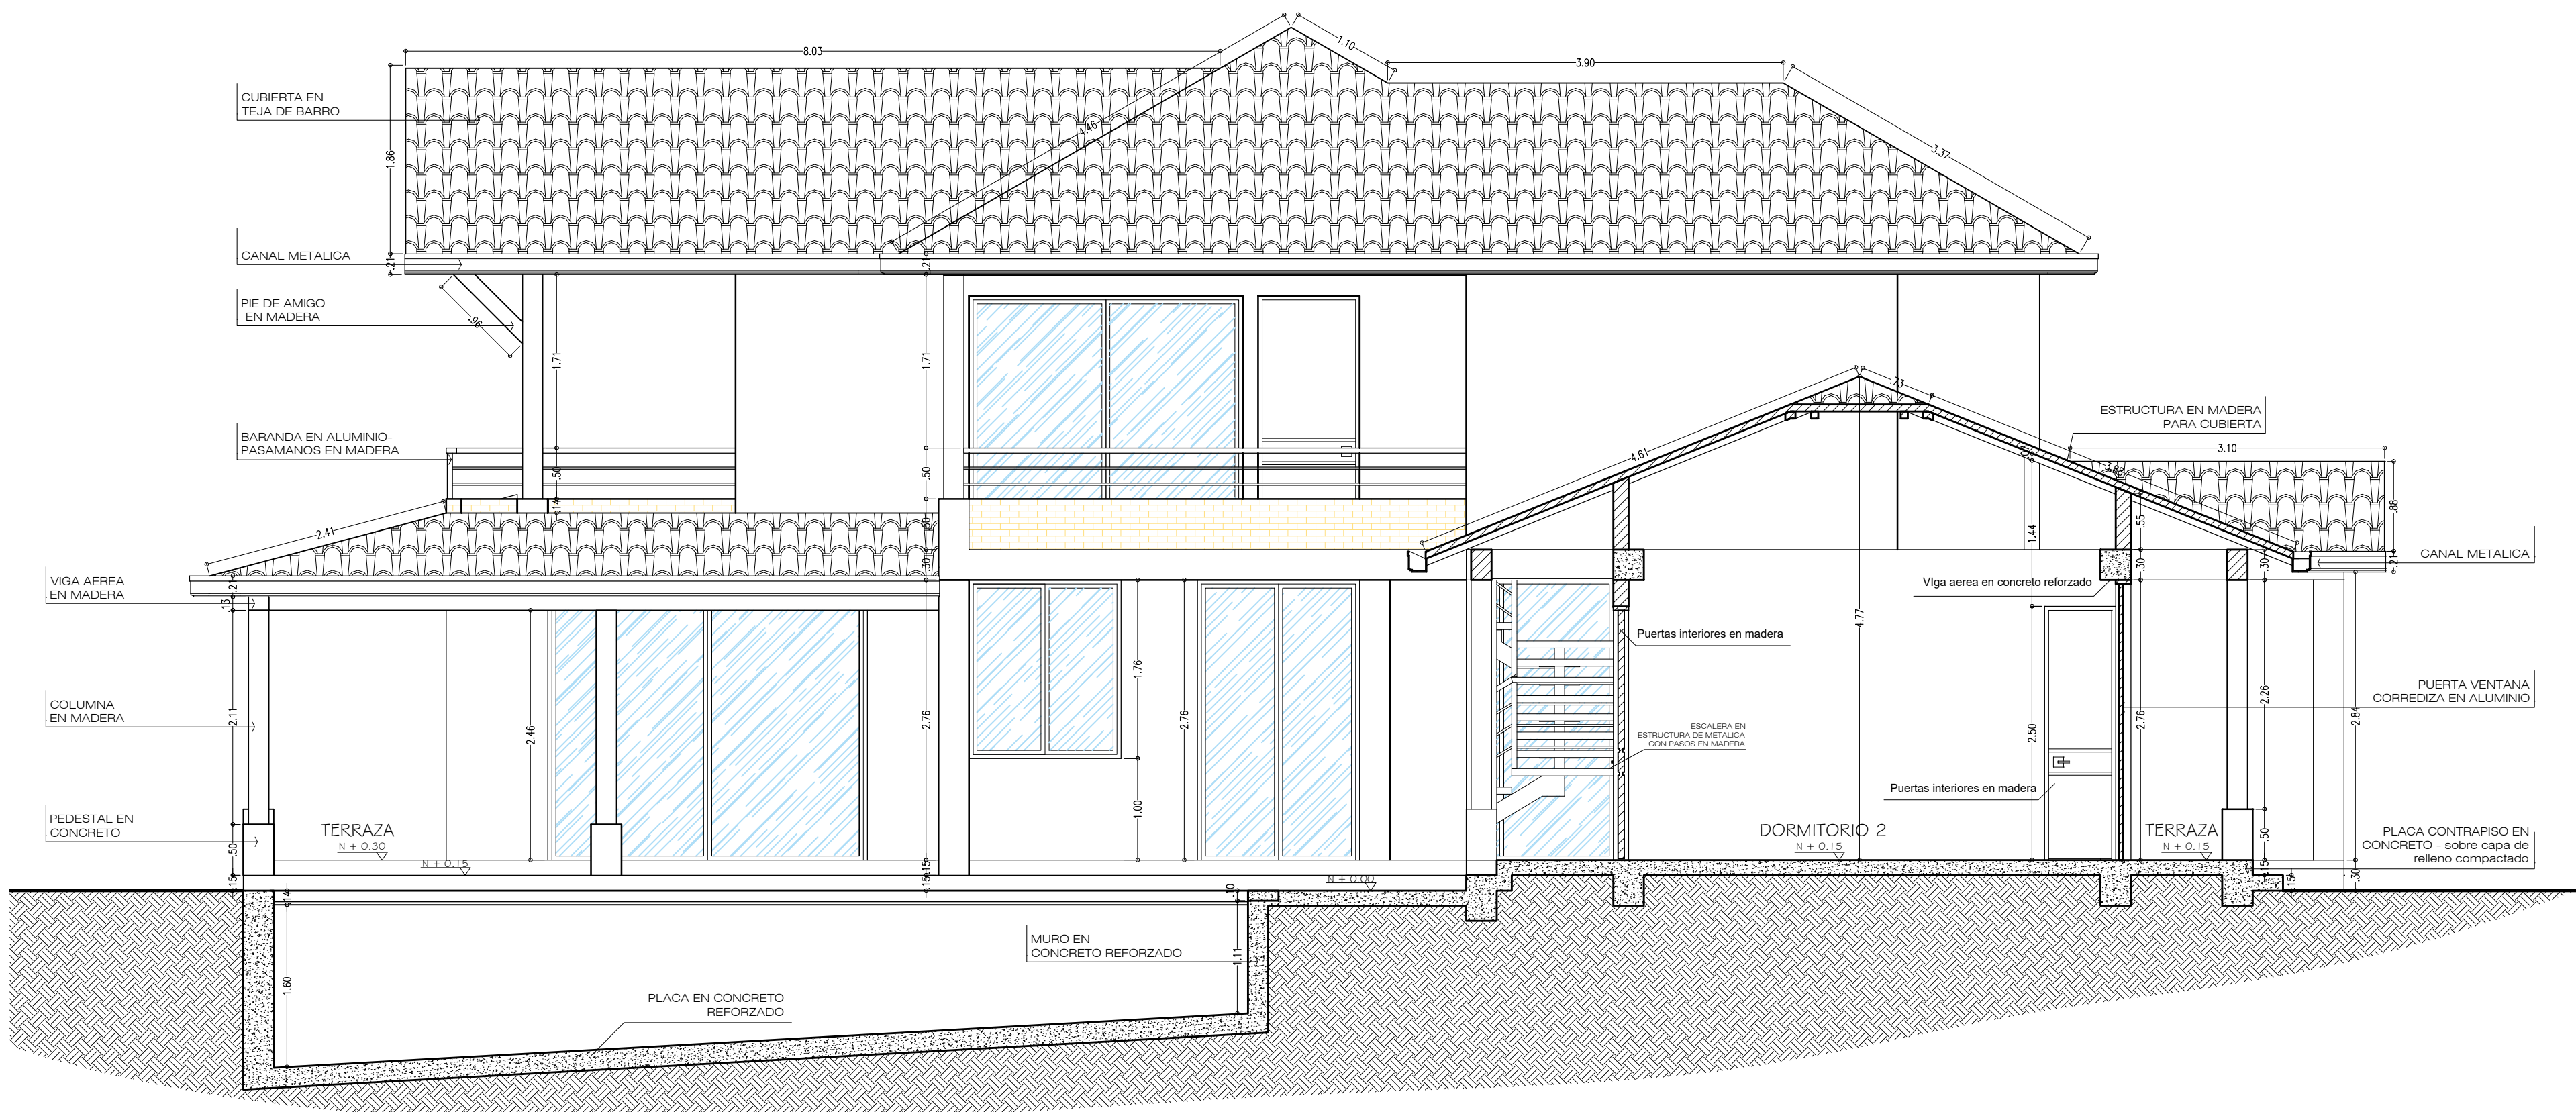

**CORTE C - C**

ESC: 1:50

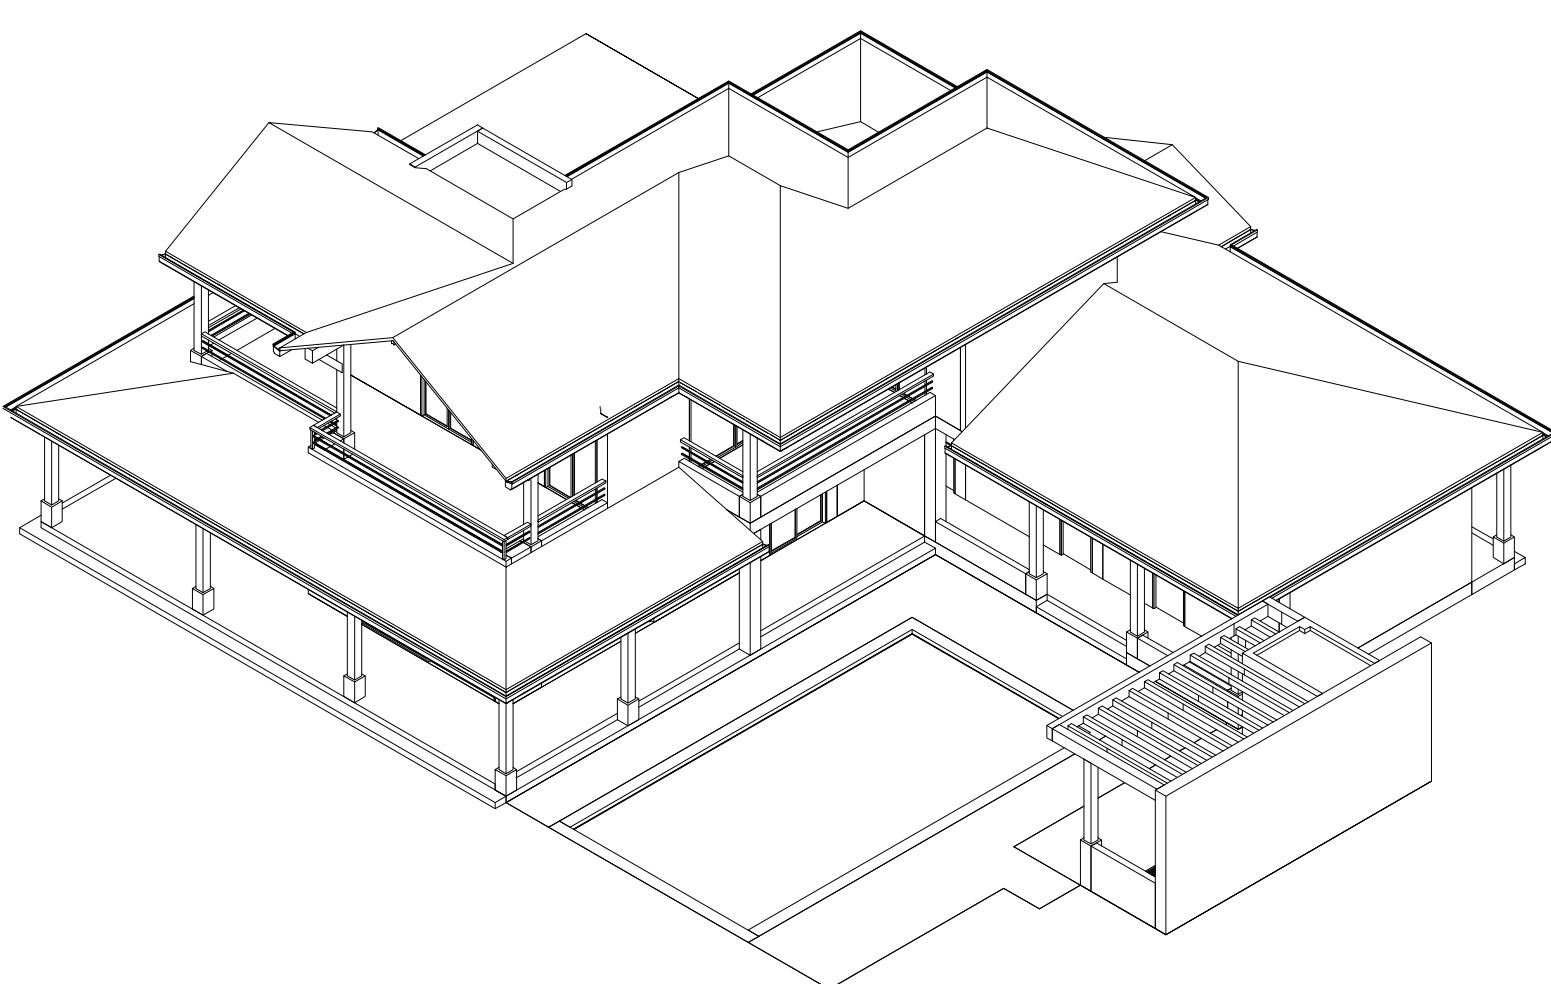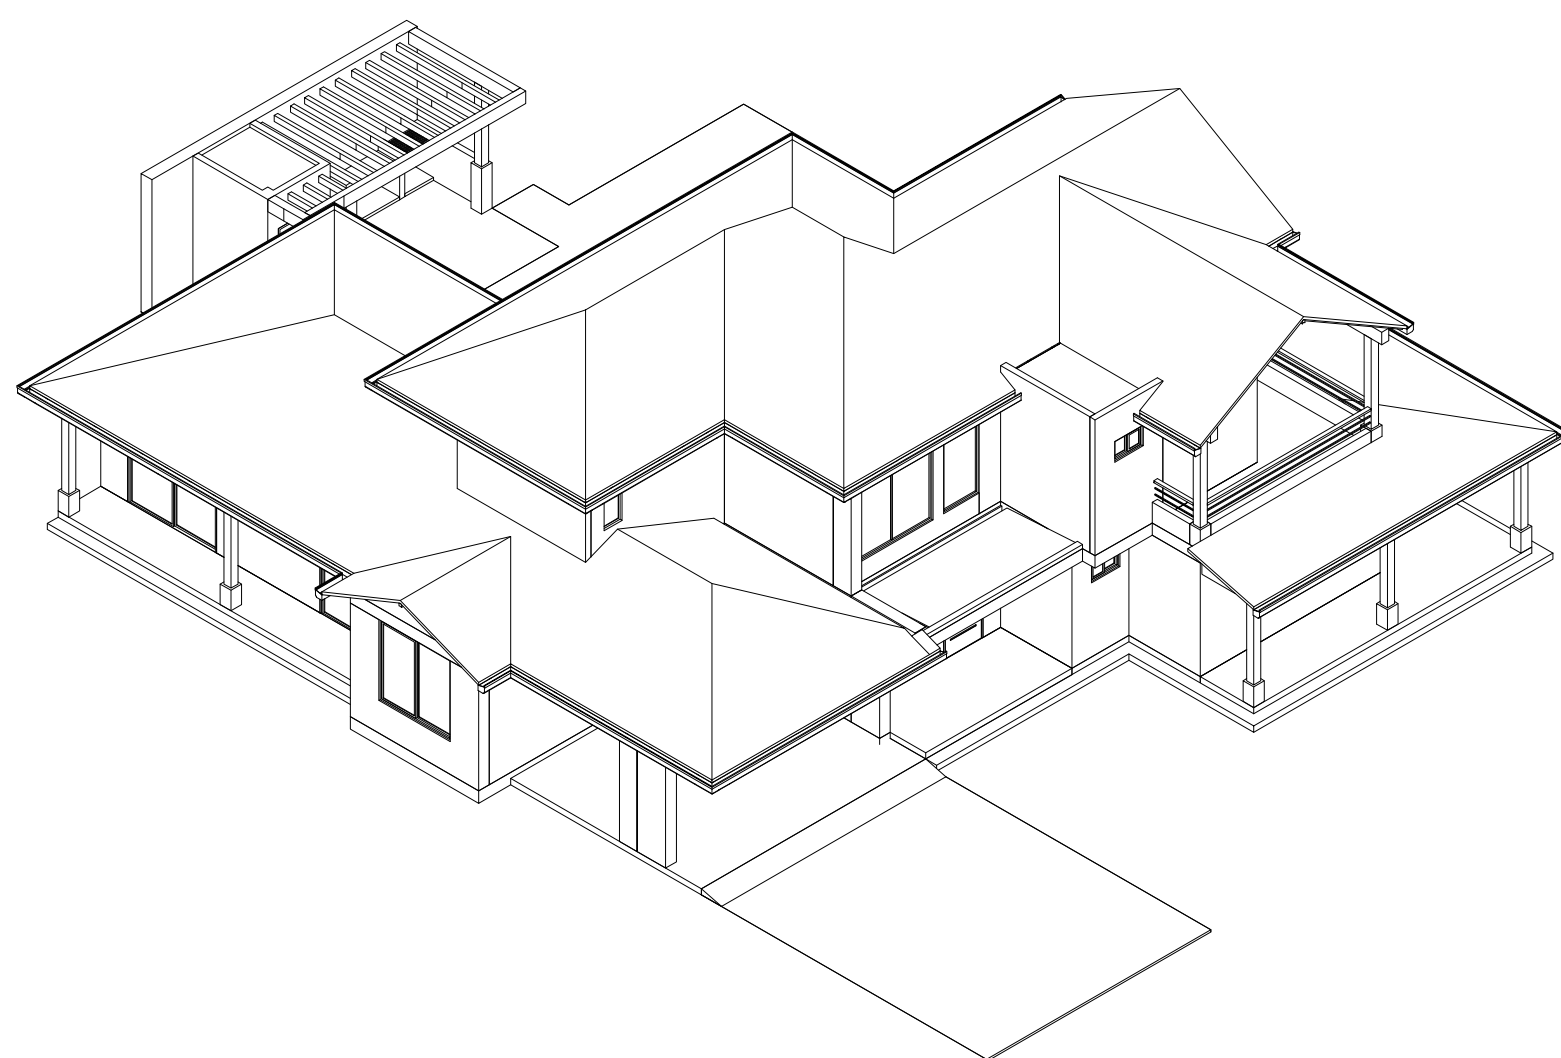

**PERSPECTIVAS**

PROYECTO: DISEÑO DE CASA CAMPESTRE EN DOS PISOS CASA DE CAMPO LA COLINA			Arquitecto <b>Pablo Restrepo</b> <small>Planos de casas</small>
FECHA: ENERO 2020	ESCALA: INDICADAS	DIBUJÓ: Alejandro Buitrago	CONTIENE: - Corte A-A - Corte B-B - Corte C-C - Perspectivas
DISEÑO: Arq. Pablo Restrepo	PROPIETARIO:	APROBACIÓN:	PLANO: <b>ARQ-05/05</b>
MP: 25322005-86058550	Firma y C.C.:	Firma:	