



PLANTA INSTALACION SANITARIA Y PLUVIAL  
ESC: 1:50

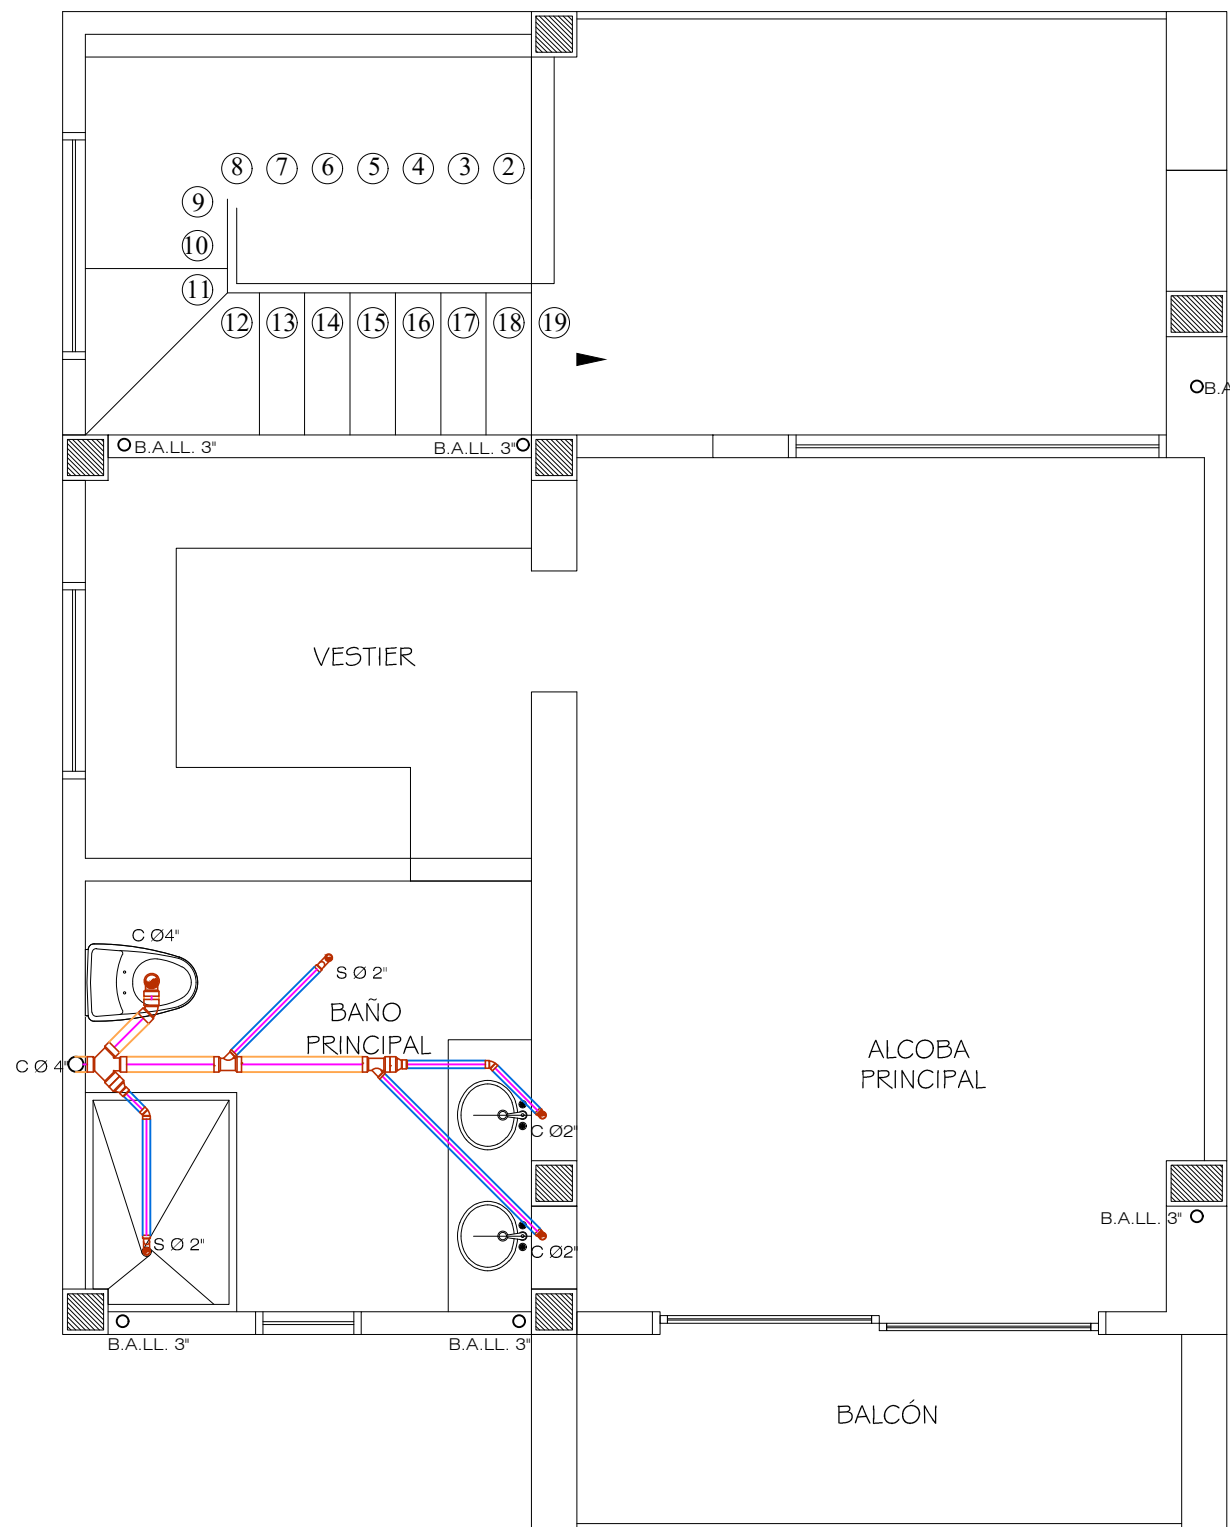

PLANTA INSTALACION SANITARIA Y PLUVIAL  
SEGUNDO PISO  
ESC: 1:50

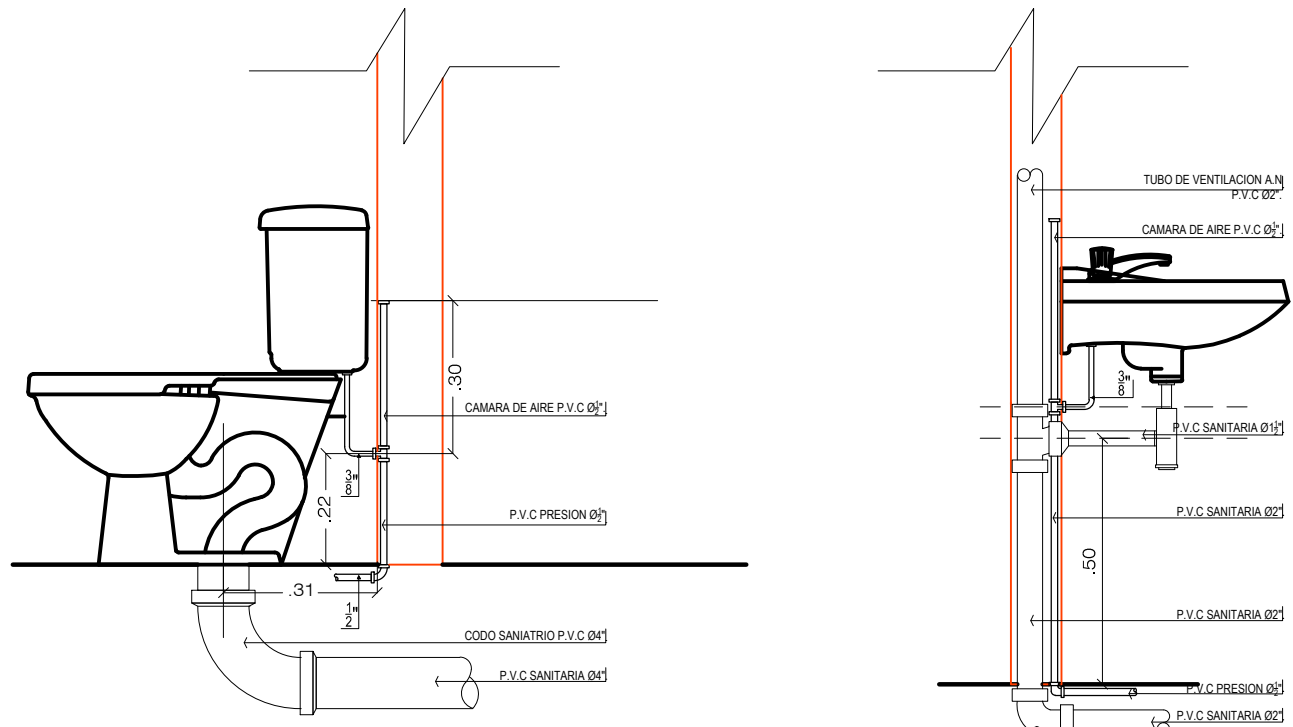

DETALLES INSTALACION  
APARATOS SANITARIOS  
ESCALA: 1:15

PROYECTO: DISEÑO CASA CAMPESTRE UNIFAMILIAR EN DOS PISOS VALLE DE LOS GIRASOLES				 Planes de Casa
FECHA:	Diciembre 2020	ESCALA:	1:50	
DISEÑO:	Arq. Pablo Restrepo	PROPIETARIO:		CONTIENE: - Planta Instalacion Sanitaria y Pluvial. - Planta Instalacion Sanitaria Segundo Piso. - Detalles Instalacion Sanitarios. <b>PLANO:</b> INS-03/03
MP: 25322005-86058550		Firma y C.C.:	Firma:	