




PLANTA INSTALACIÓN HIDRÁULICA
ESC: 1:50

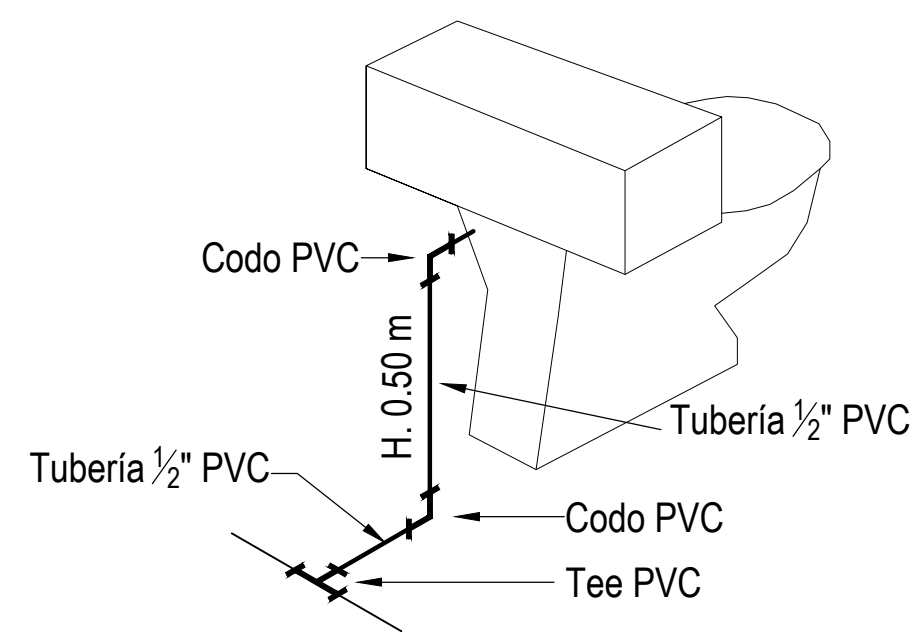


ESQUEMA DE CONEXIÓN
APARATOS SANITARIOS

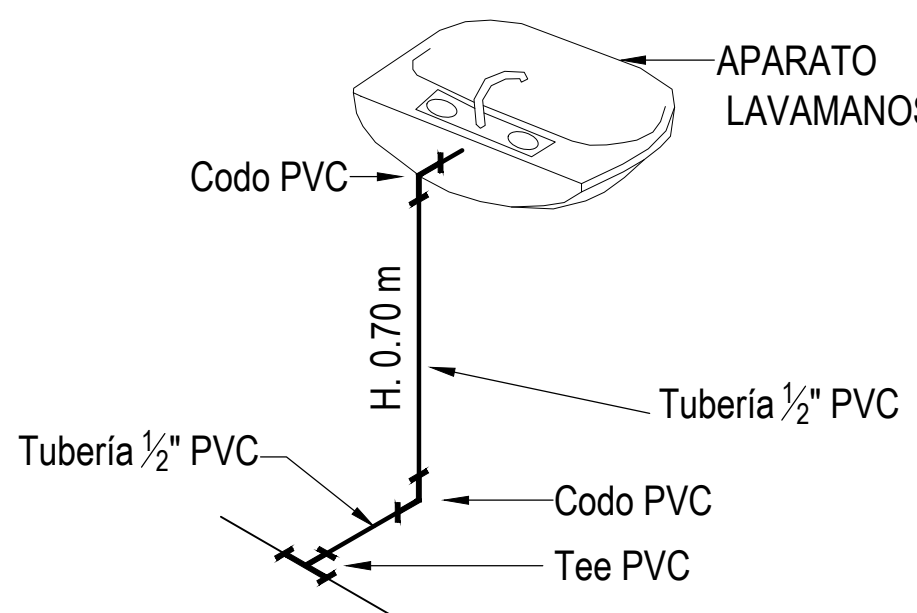


ESQUEMA DE CONEXIÓN
APARATOS LAVAMANOS

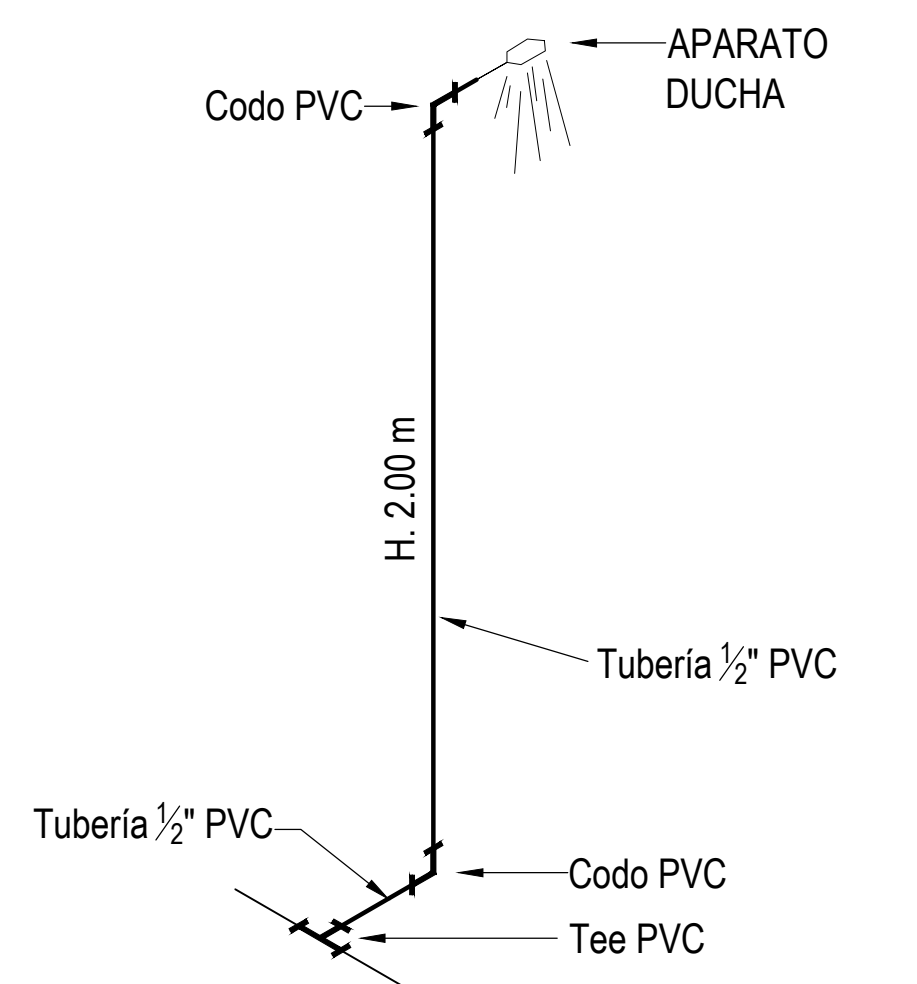


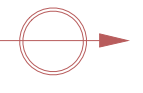
ESQUEMA DE CONEXIÓN
APARATO DUCHAS

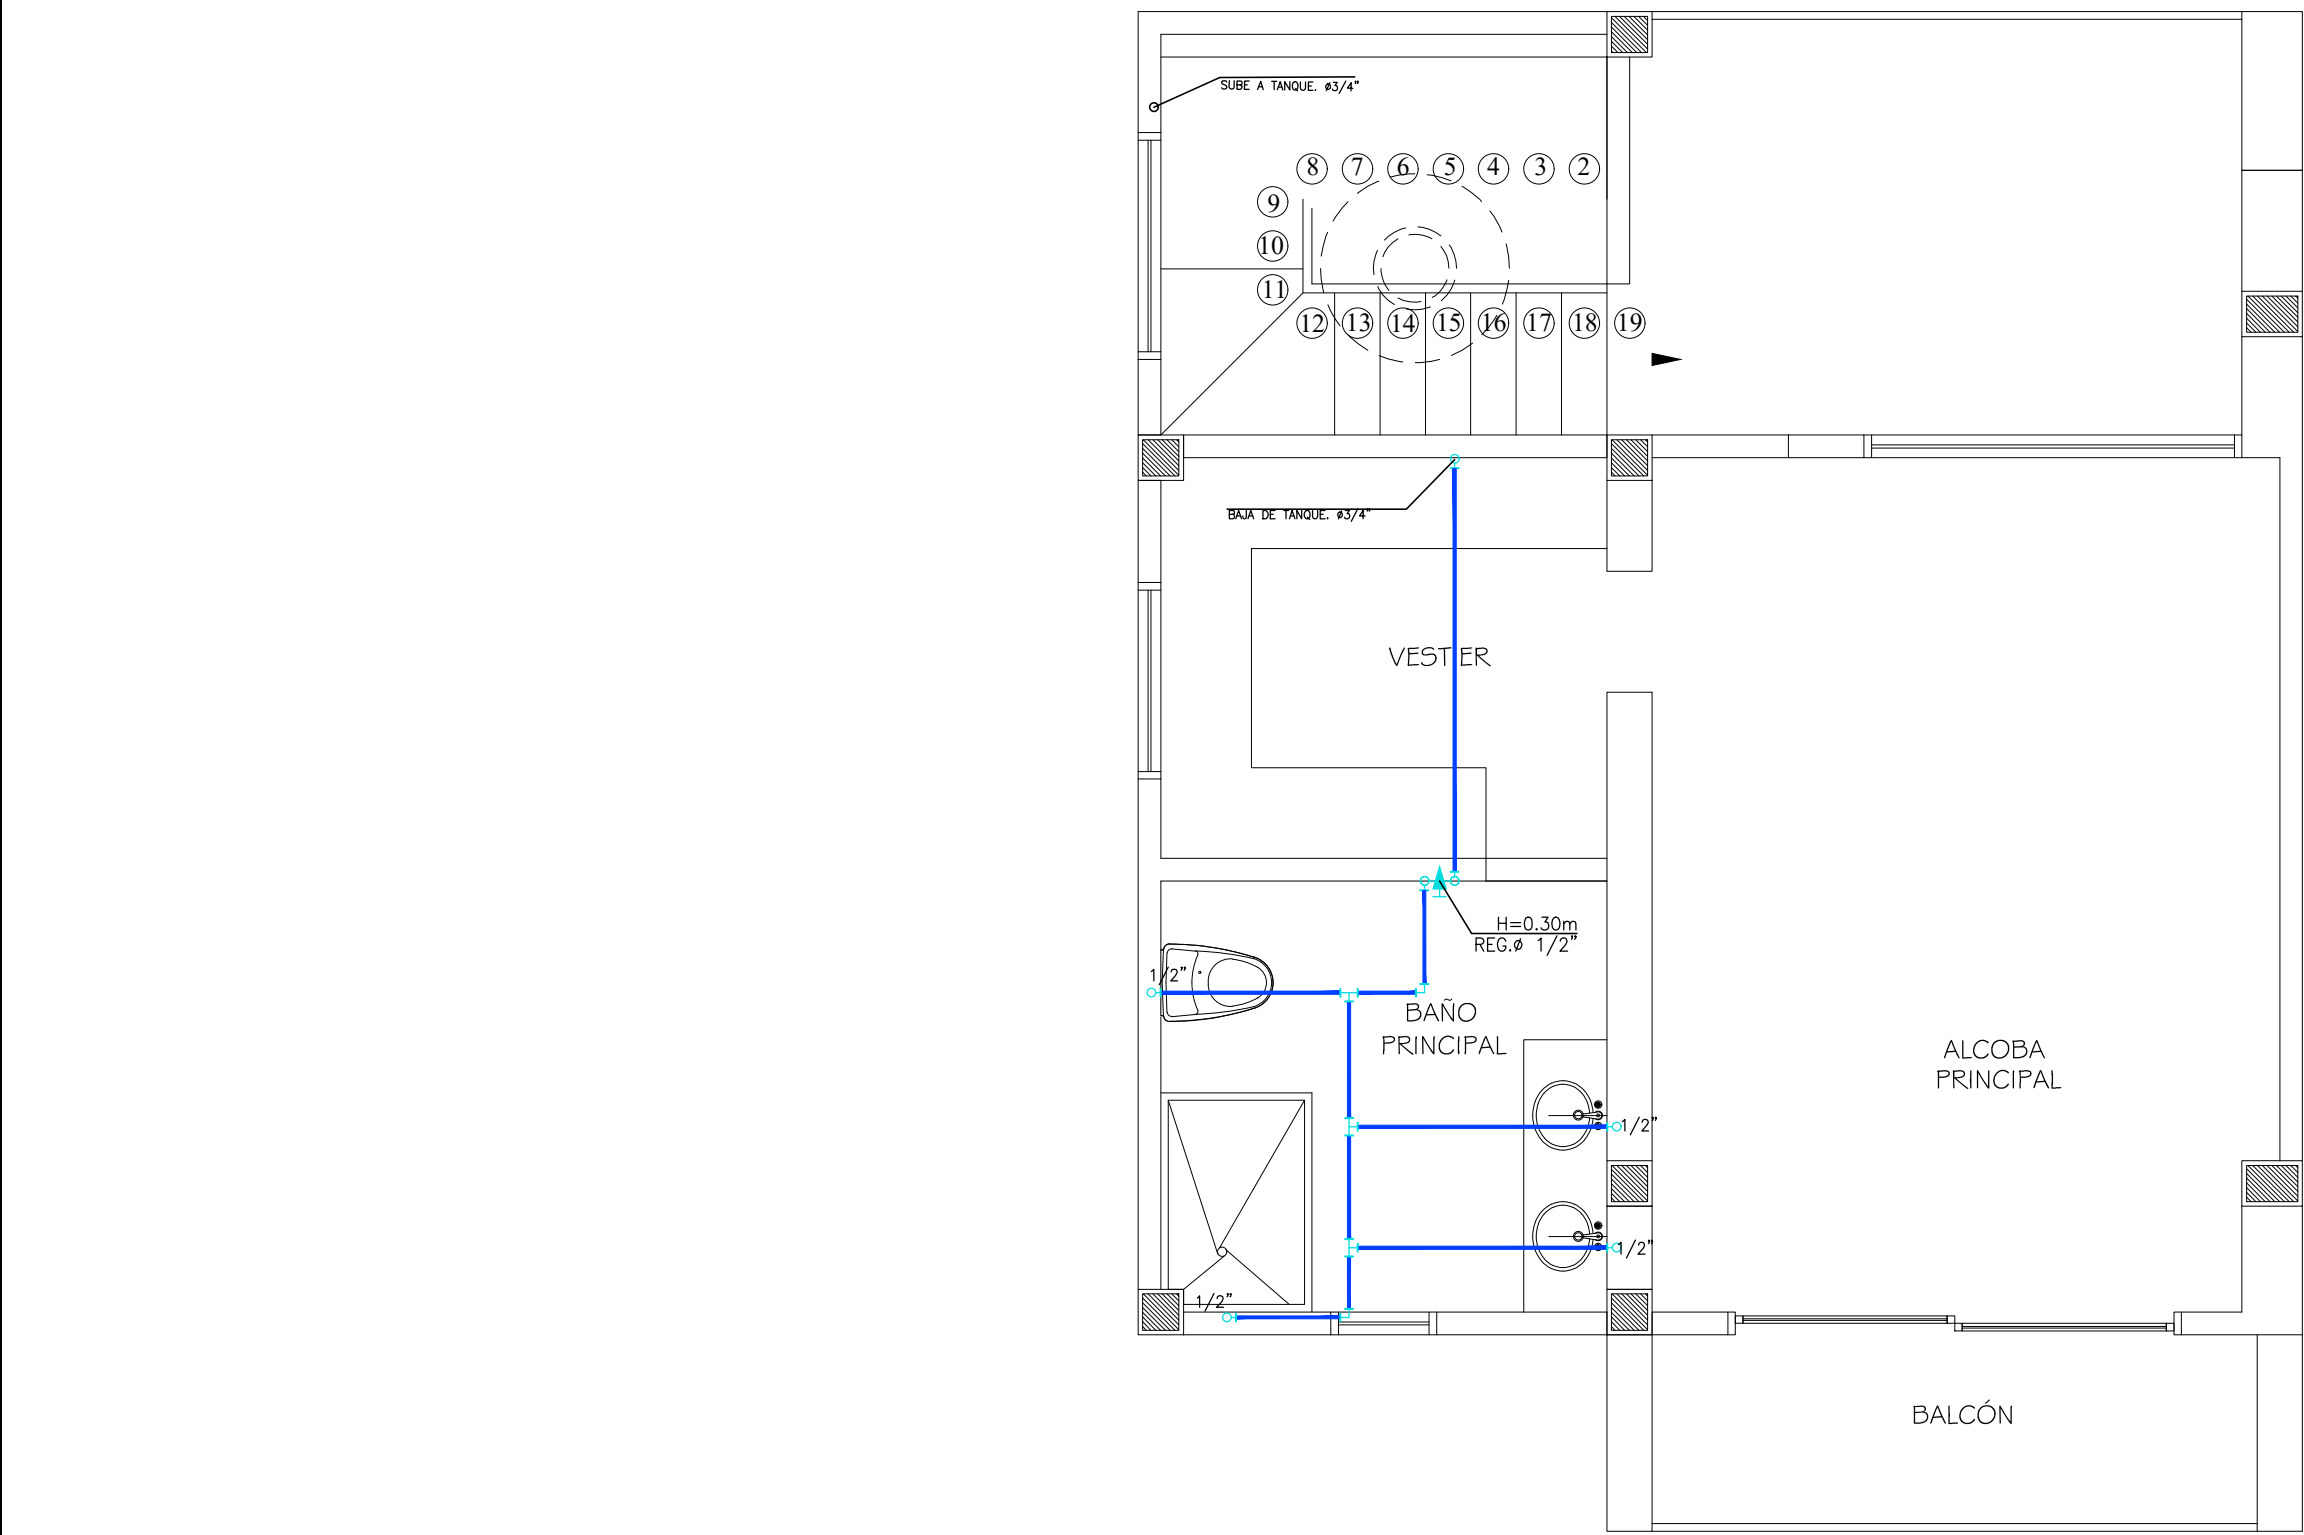

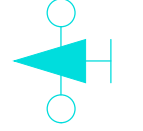

PLANTA INSTALACIÓN HIDRÁULICA
SEGUNDO PISO
ESC: 1:50

 REGISTRO

 LLAVE TERMINAL

 BY-PASS

 TUBERIA AGUA FRIA

PROYECTO: DISEÑO CASA CAMPESTRE UNIFAMILIAR EN DOS PISOS VALLE DE LOS GIRASOLES				 Arquitecto Pablo Restrepo <i>Planos de casas</i>
FECHA:	Diciembre 2020	ESCALA:	1:50	
DISEÑO:	Arq. Pablo Restrepo	PROPIETARIO:		
		APROBACIÓN:		
MP: 25322005-86058550		Firma y C.C.:		
		Firma:		CONTIENE: - Planta Instalacion Hidraulica. - Planta Instalacion Hidraulica Segundo Piso. - Detalles Instalacion Hidraulicos.
				PLANO: INS-02/03