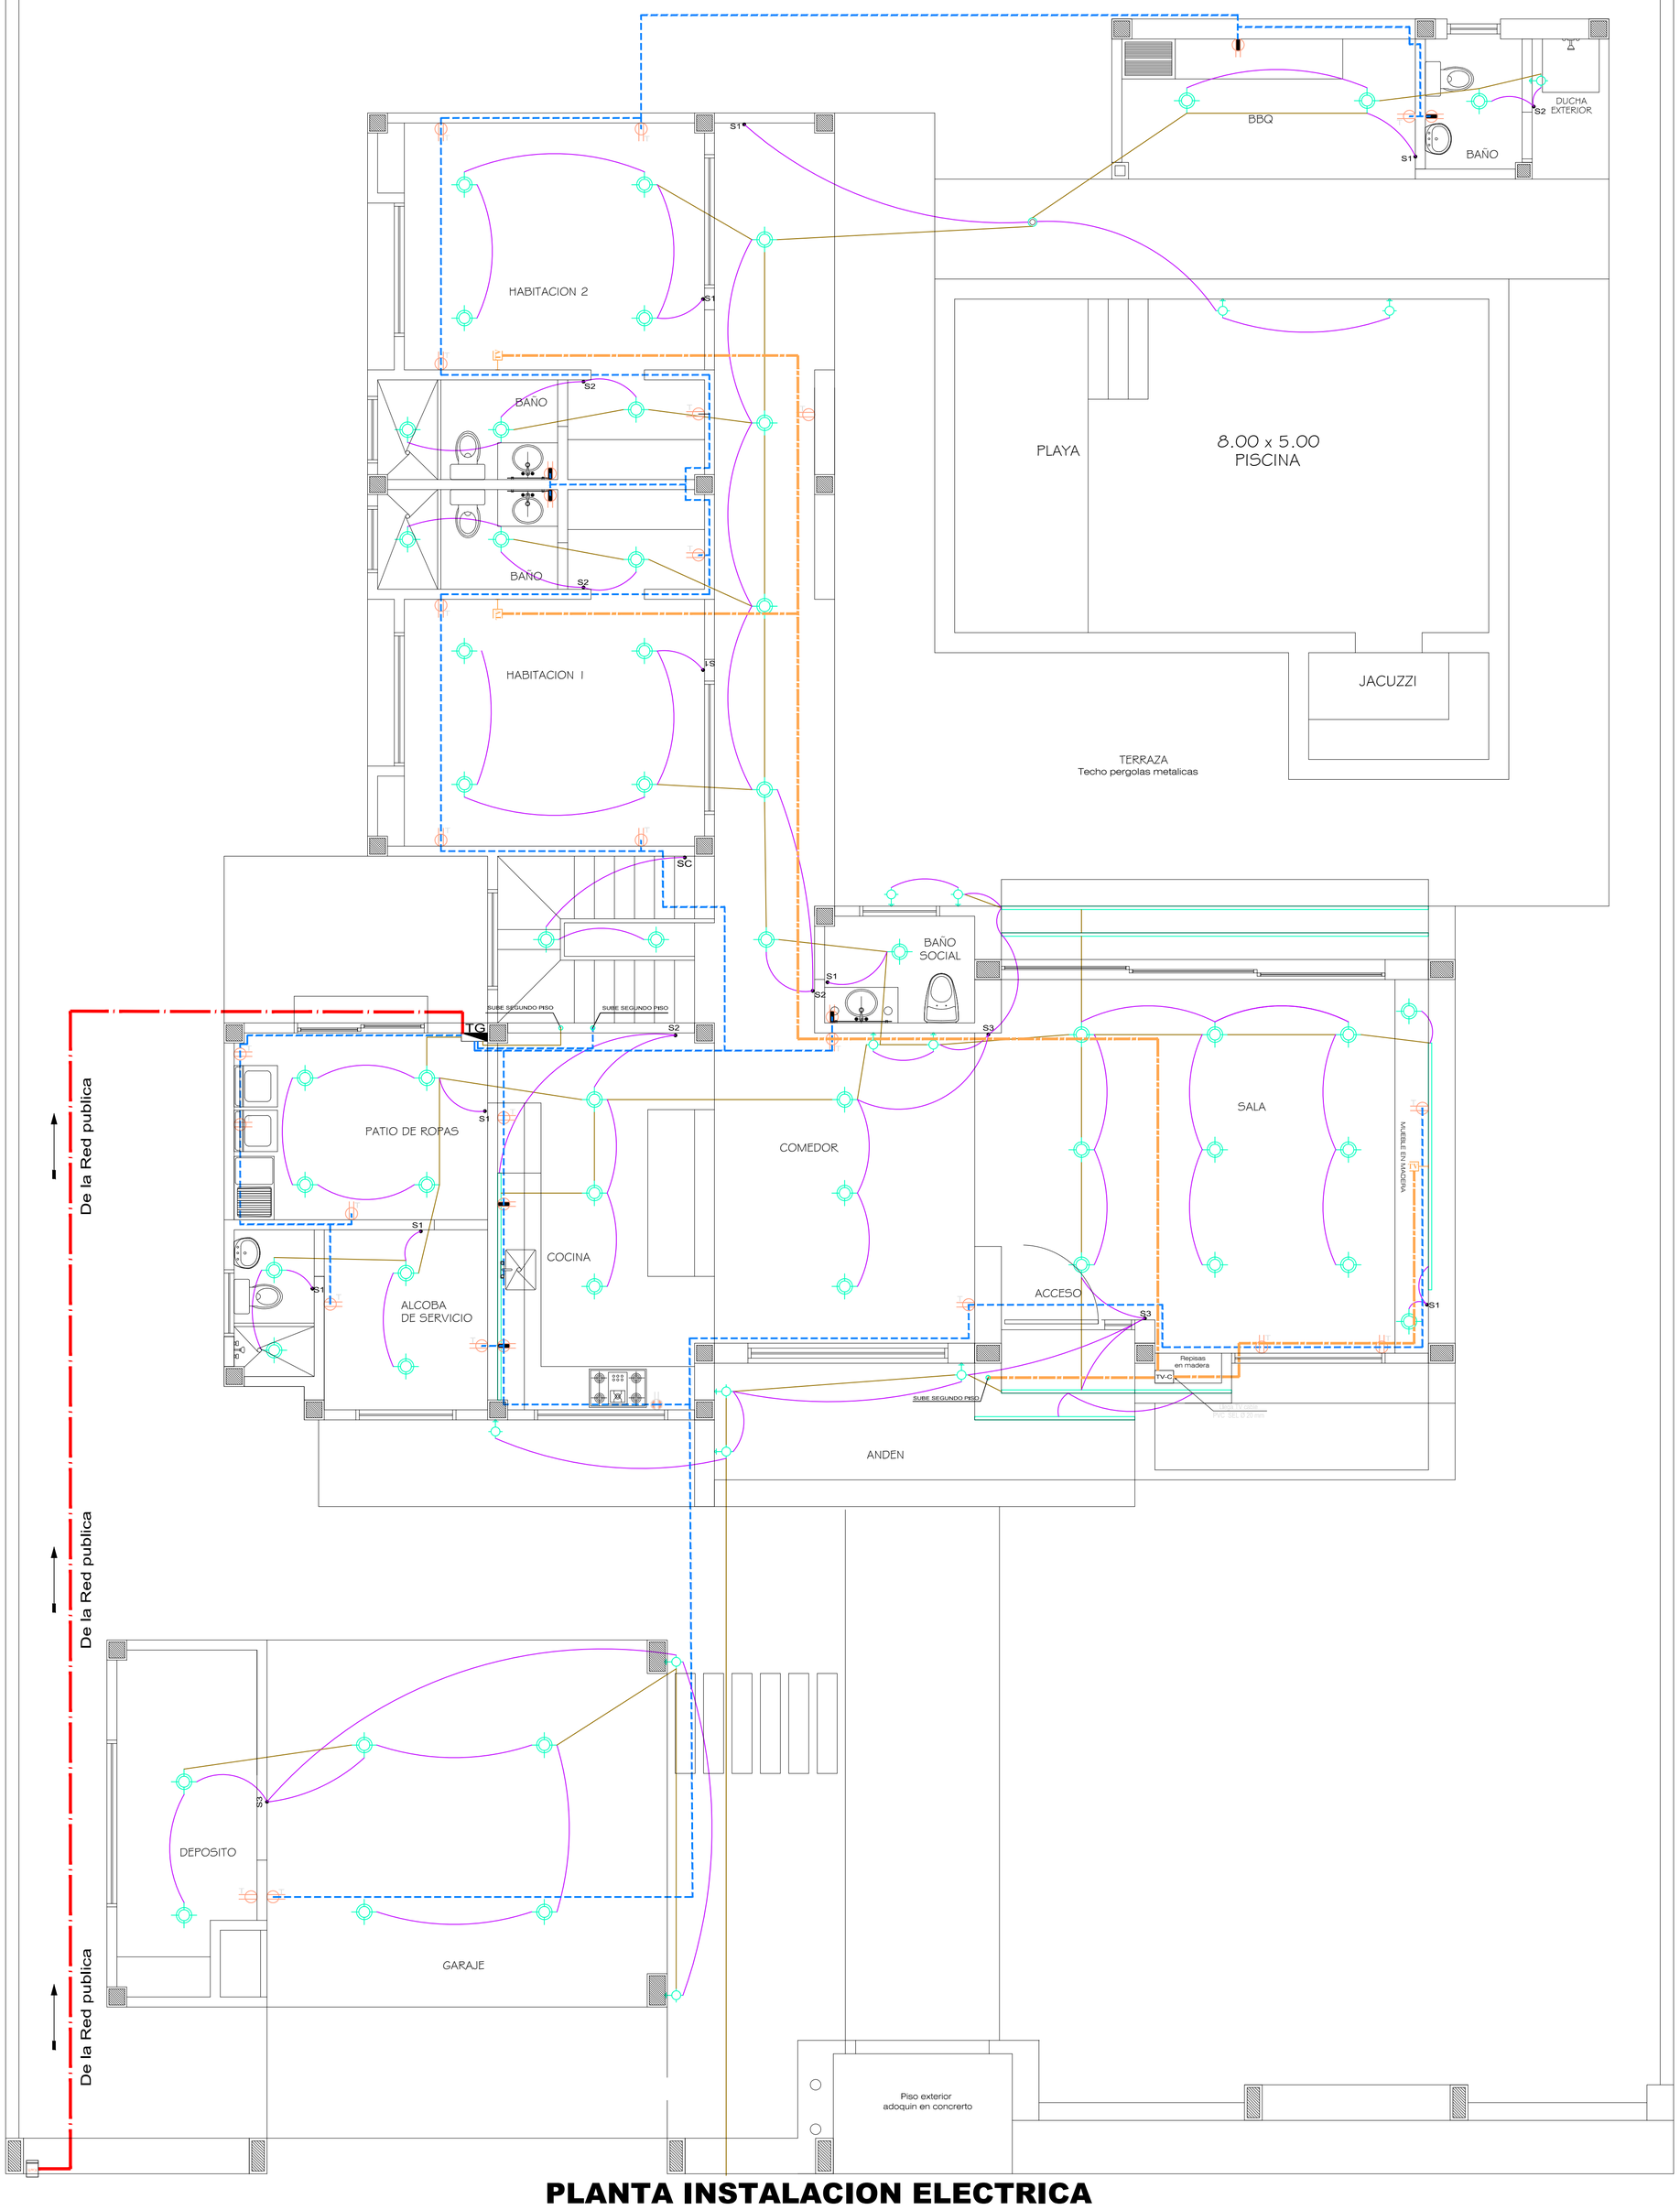

PLANTA INSTALACION ELECTRICA

ESC: 1:50

L E Y E N D A

SIMBOLO	D E S I G N A C I O N
	TUBERIA EMPOTRADA POR TECHO o PARED con 2 x 2.5 mm² (Salvo Indicación)
	TUBERIA EMPOTRADA POR PISO ó PARED con 2 x 2.5 mm² (Salvo Indicación)
	TUBERIA EMPOTRADA PARA EL SISTEMA DE INTERCOMUNICADORES Ø 20 mm PVC-SEL
	TUBERIA EMPOTRADA PARA EL SISTEMA ELECTRONICO – TELEFONO
	TUBERIA EMPOTRADA PARA EL SISTEMA ELECTRONICO – T.V CABLE
	CENTRO DE LUZ y SPOT LIGHT
	BRAQUETE de LUZ h = 2.60 m.
	TOMACORRIENTES; h = 0.40 m, h = 1.20, h: 1.80 y h= 2.60
	TOMACORRIENTE PARA CAMPANA EXTRACTORA h = 1.60 m.
	SALIDA PARA COCINA ELECTRICA h = 0.40 m. / COMPUTADORA
S S2 S3 SC	INTERRUPTO SIMPLE, DOBLE, TRIPLE y de CONMUTACION h = 1.40 m.
P	CAJA DE PASO NORMAL h = 0.40 m.
	SALIDA PARA TELEFONO h = 0.40 m.
TH	SALIDA PARA THERMA ELECTRICA h = 1.60 m.
IT	SALIDA PARA INTERCOMUNICADOR h = 1.60 m.
TV	SALIDA PARA Tv-Cable h = 0.40 m./ h = 2.10
TP	SALIDA PARA TELEFONO e INTERNET h = 0.40 m.
	CAJA DE PASO 10x10x5
	TABLERO DE DISTRIBUCION ELECTRICA h = 1.80 m. (Borde Superior)
	MEDIDOR DE ENERGIA ELECTRICA
	POZO A TIERRA
	SALIDA DE APLIFICACION , AMPLIFICADOR

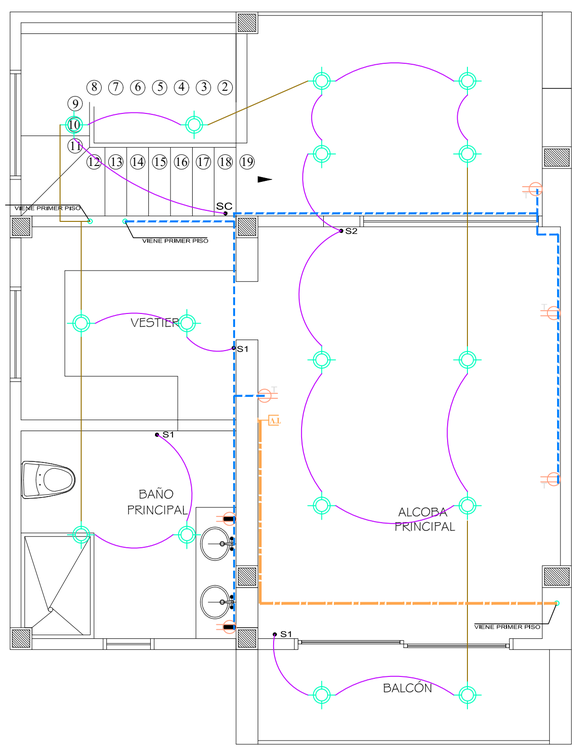

PLANTA INSTALACIÓN ELÉCTRICA SEGUNDO PISO

ESC: 1:50

DETALLE DE SALIDAS

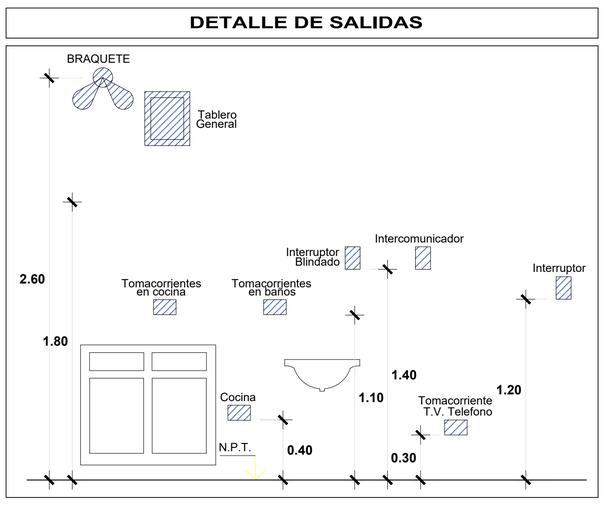

PROYECTO:
DISEÑO CASA CAMPESTRE UNIFAMILIAR EN DOS PISOS
VALLE DE LOS GIRASOLES

Arquitecto Pablo Restrepo
Planos de casas

FECHA: Diciembre 2020	**ESCALA:** 1:50	**DIBUJÓ:** Alejandro Buitrago	**CONTIENE:** - Planta Instalacion Electrica. - Planta Instalacion Electrica Segundo Piso. - Detalles Instalacion Electrica.
DISEÑO: Arq. Pablo Restrepo	**PROPIETARIO:**	**APROBACIÓN:**	**PLANO:** INS-01/03
MP: 25322005-86058550	Firma y C.C :	Firma:	