



INSTALACIONES SANITARIA PRIMER PISO ____ESC_1:50

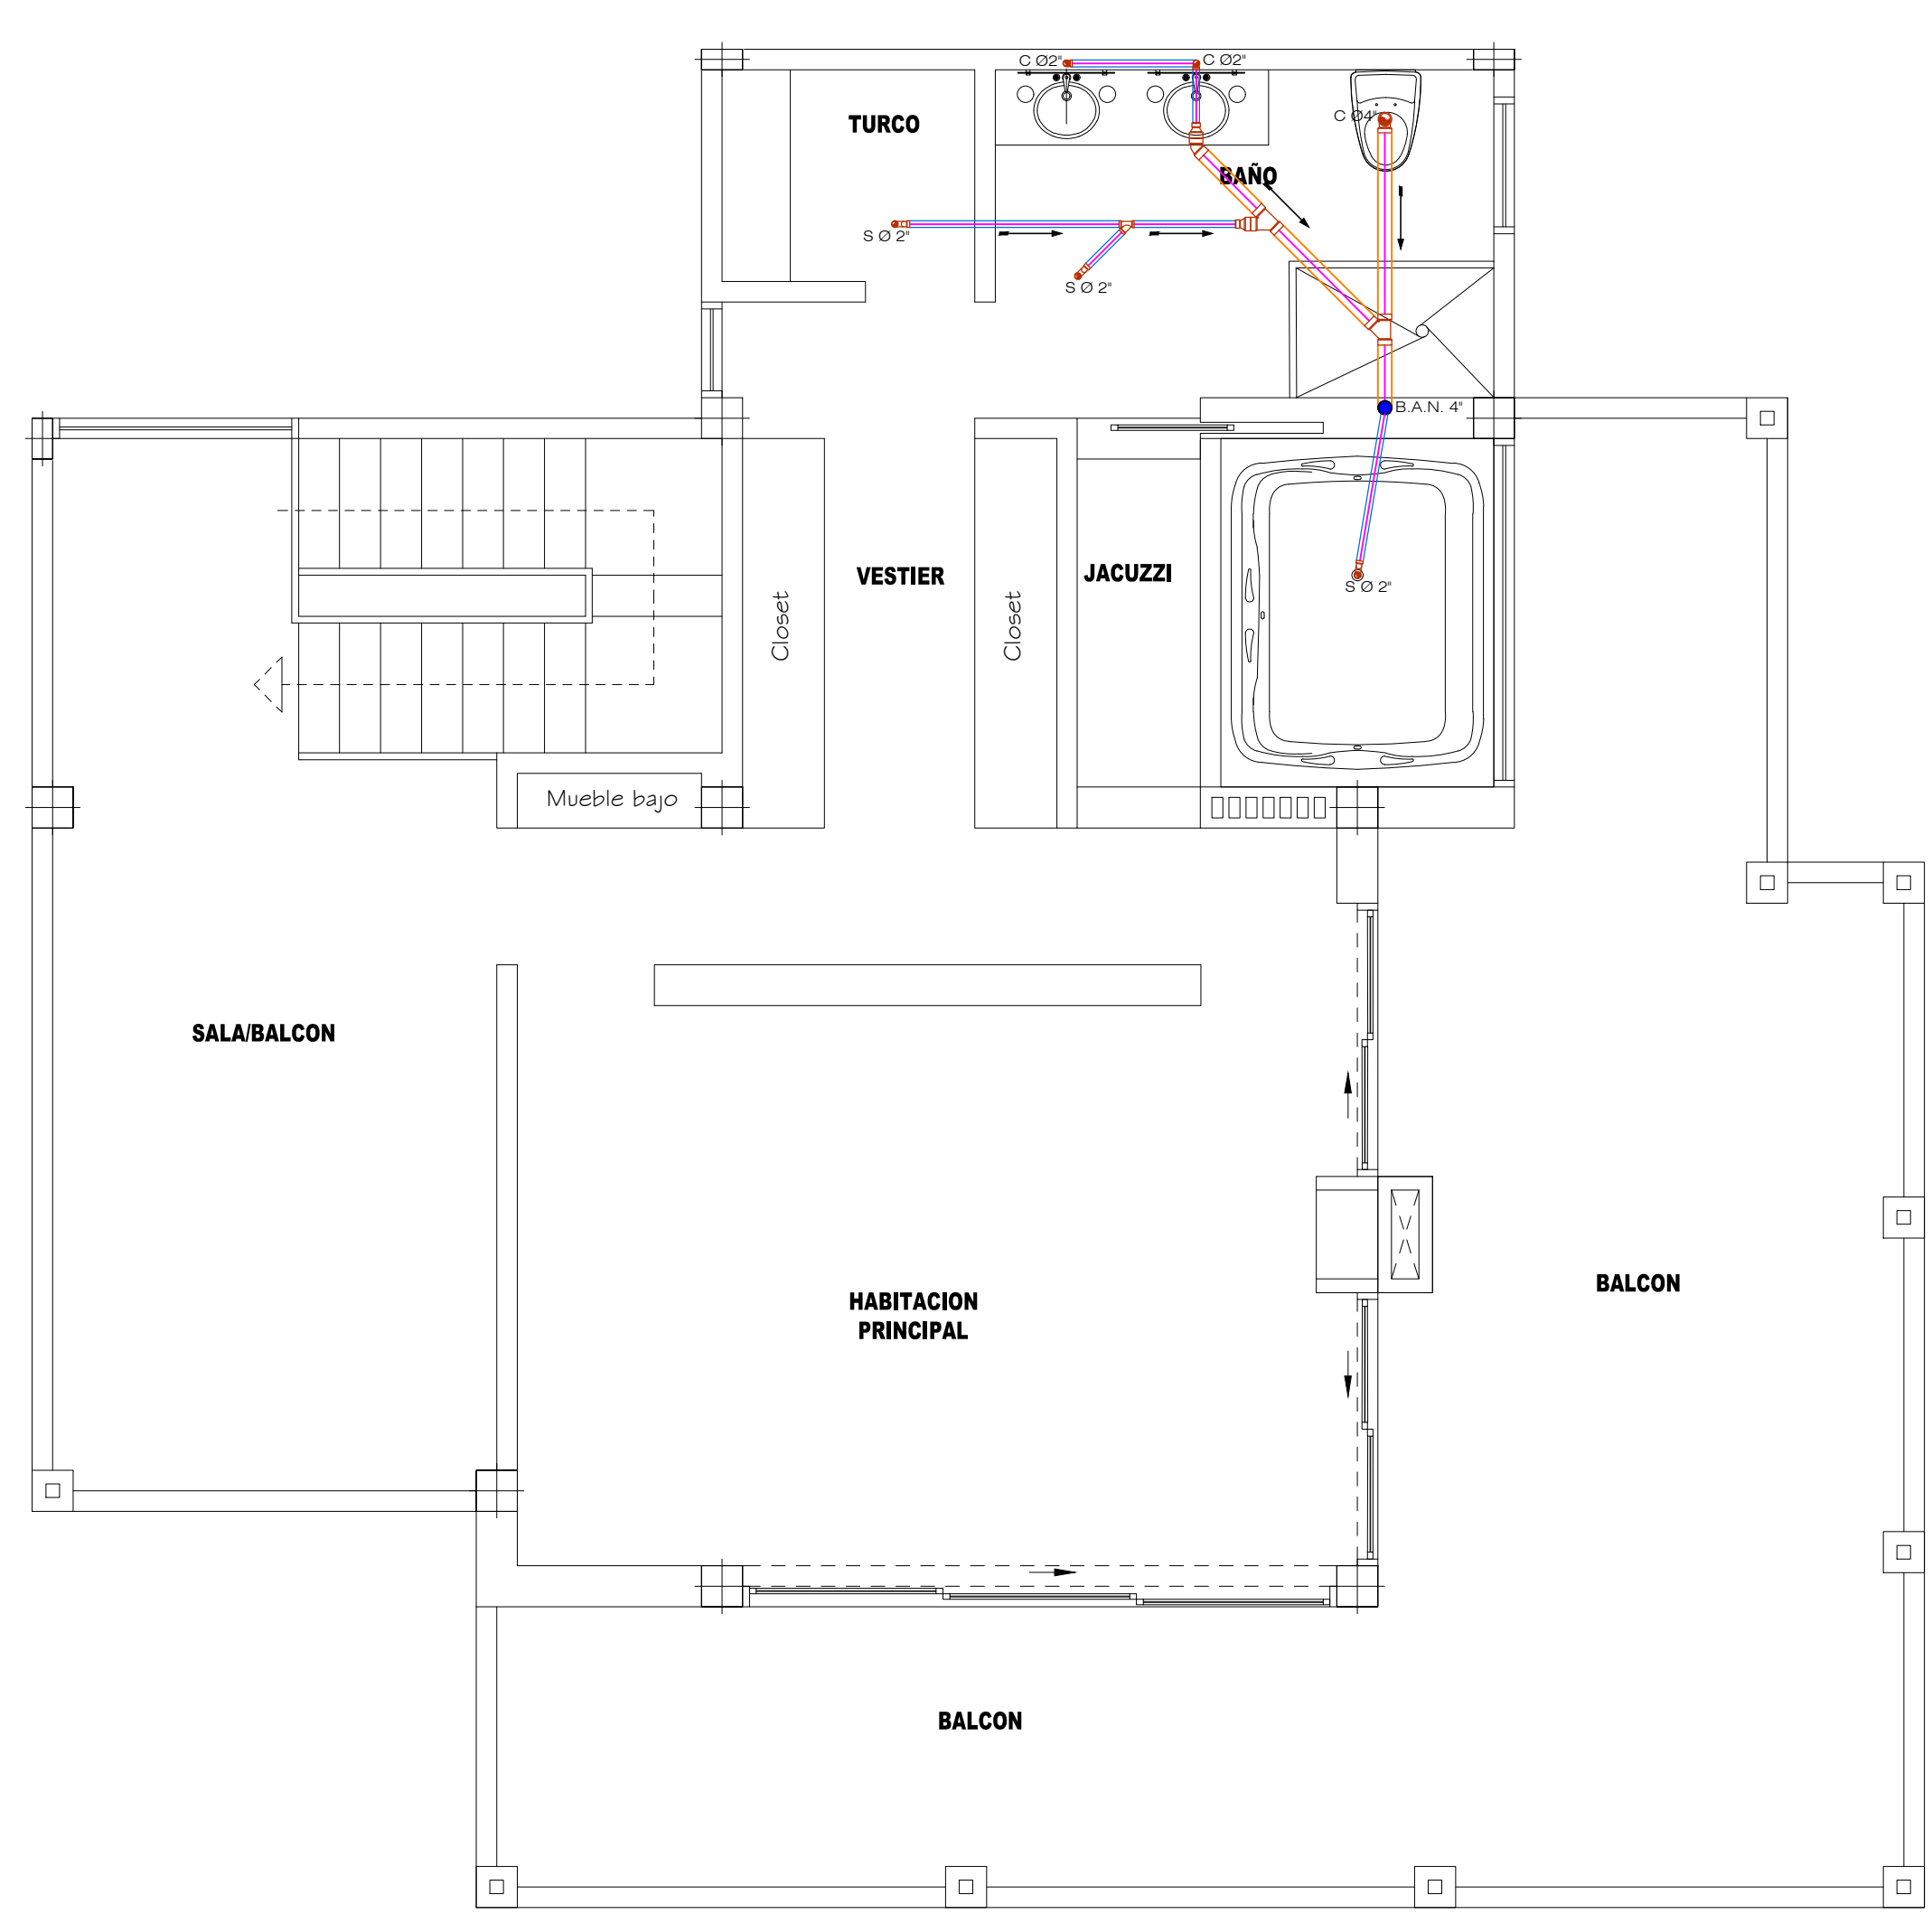

INSTALACIONES SANITARIA SEGUNDO PISO ____ESC_1:50

DESCRIPCION	CONVENCIONES
Tuberia 2" en PVC	
Tuberia 4" en PVC	
Eje Tubería Sanitaria	
Accesorio en PVC	
Accesorio en PVC	
Tapón Soldado	
Codo en PVC	
Sentido de Desagüe	
Caja de Inspección	
Trampa de Grasas	

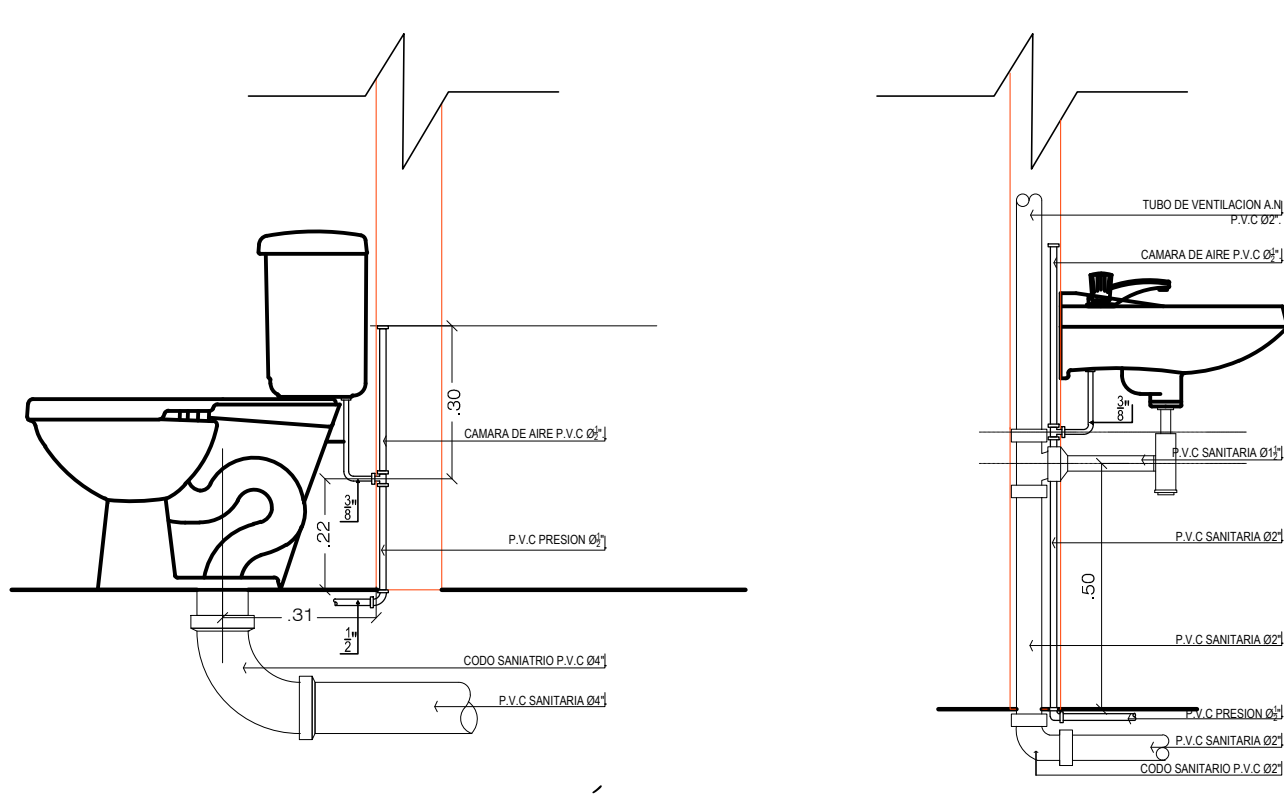

DETALLE INSTALACIÓN APARATOS SANITARIOS
ESC 1:15

PROYECTO: DISEÑO CASA CAMPESTRE UNIFAMILIAR EN DOS PISOS			
FECHA: Noviembre 2022	ESCALA: 1:50	DIBUJO: Alejandro Buitrago	CONTIENE: - Planta de Instalaciones Sanitarias Primer piso. - Planta de Instalaciones Sanitarias Segundo piso. PLANO: INS-01/03
DISEÑO: Arq. Pablo Restrepo	PROPIETARIOS:	APROBACIÓN:	
MP: 25322005-86058550	Firma y C.C..	Firma:	