




PLANTA DE CUBIERTAS
ESC: 1:50

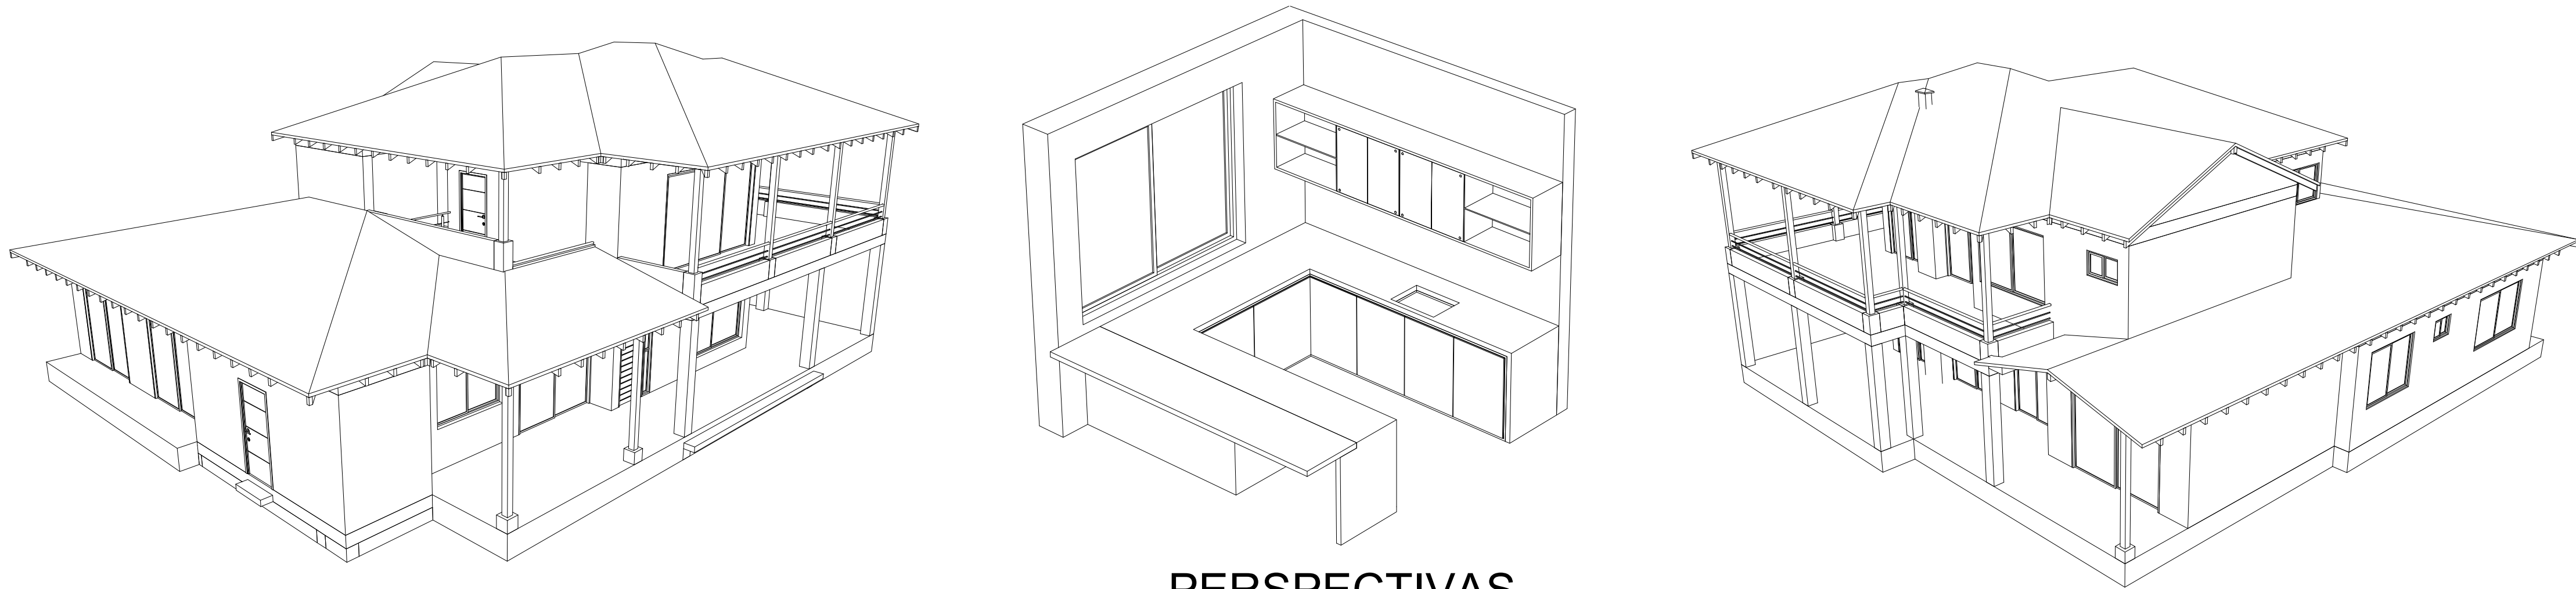

PERSPECTIVAS

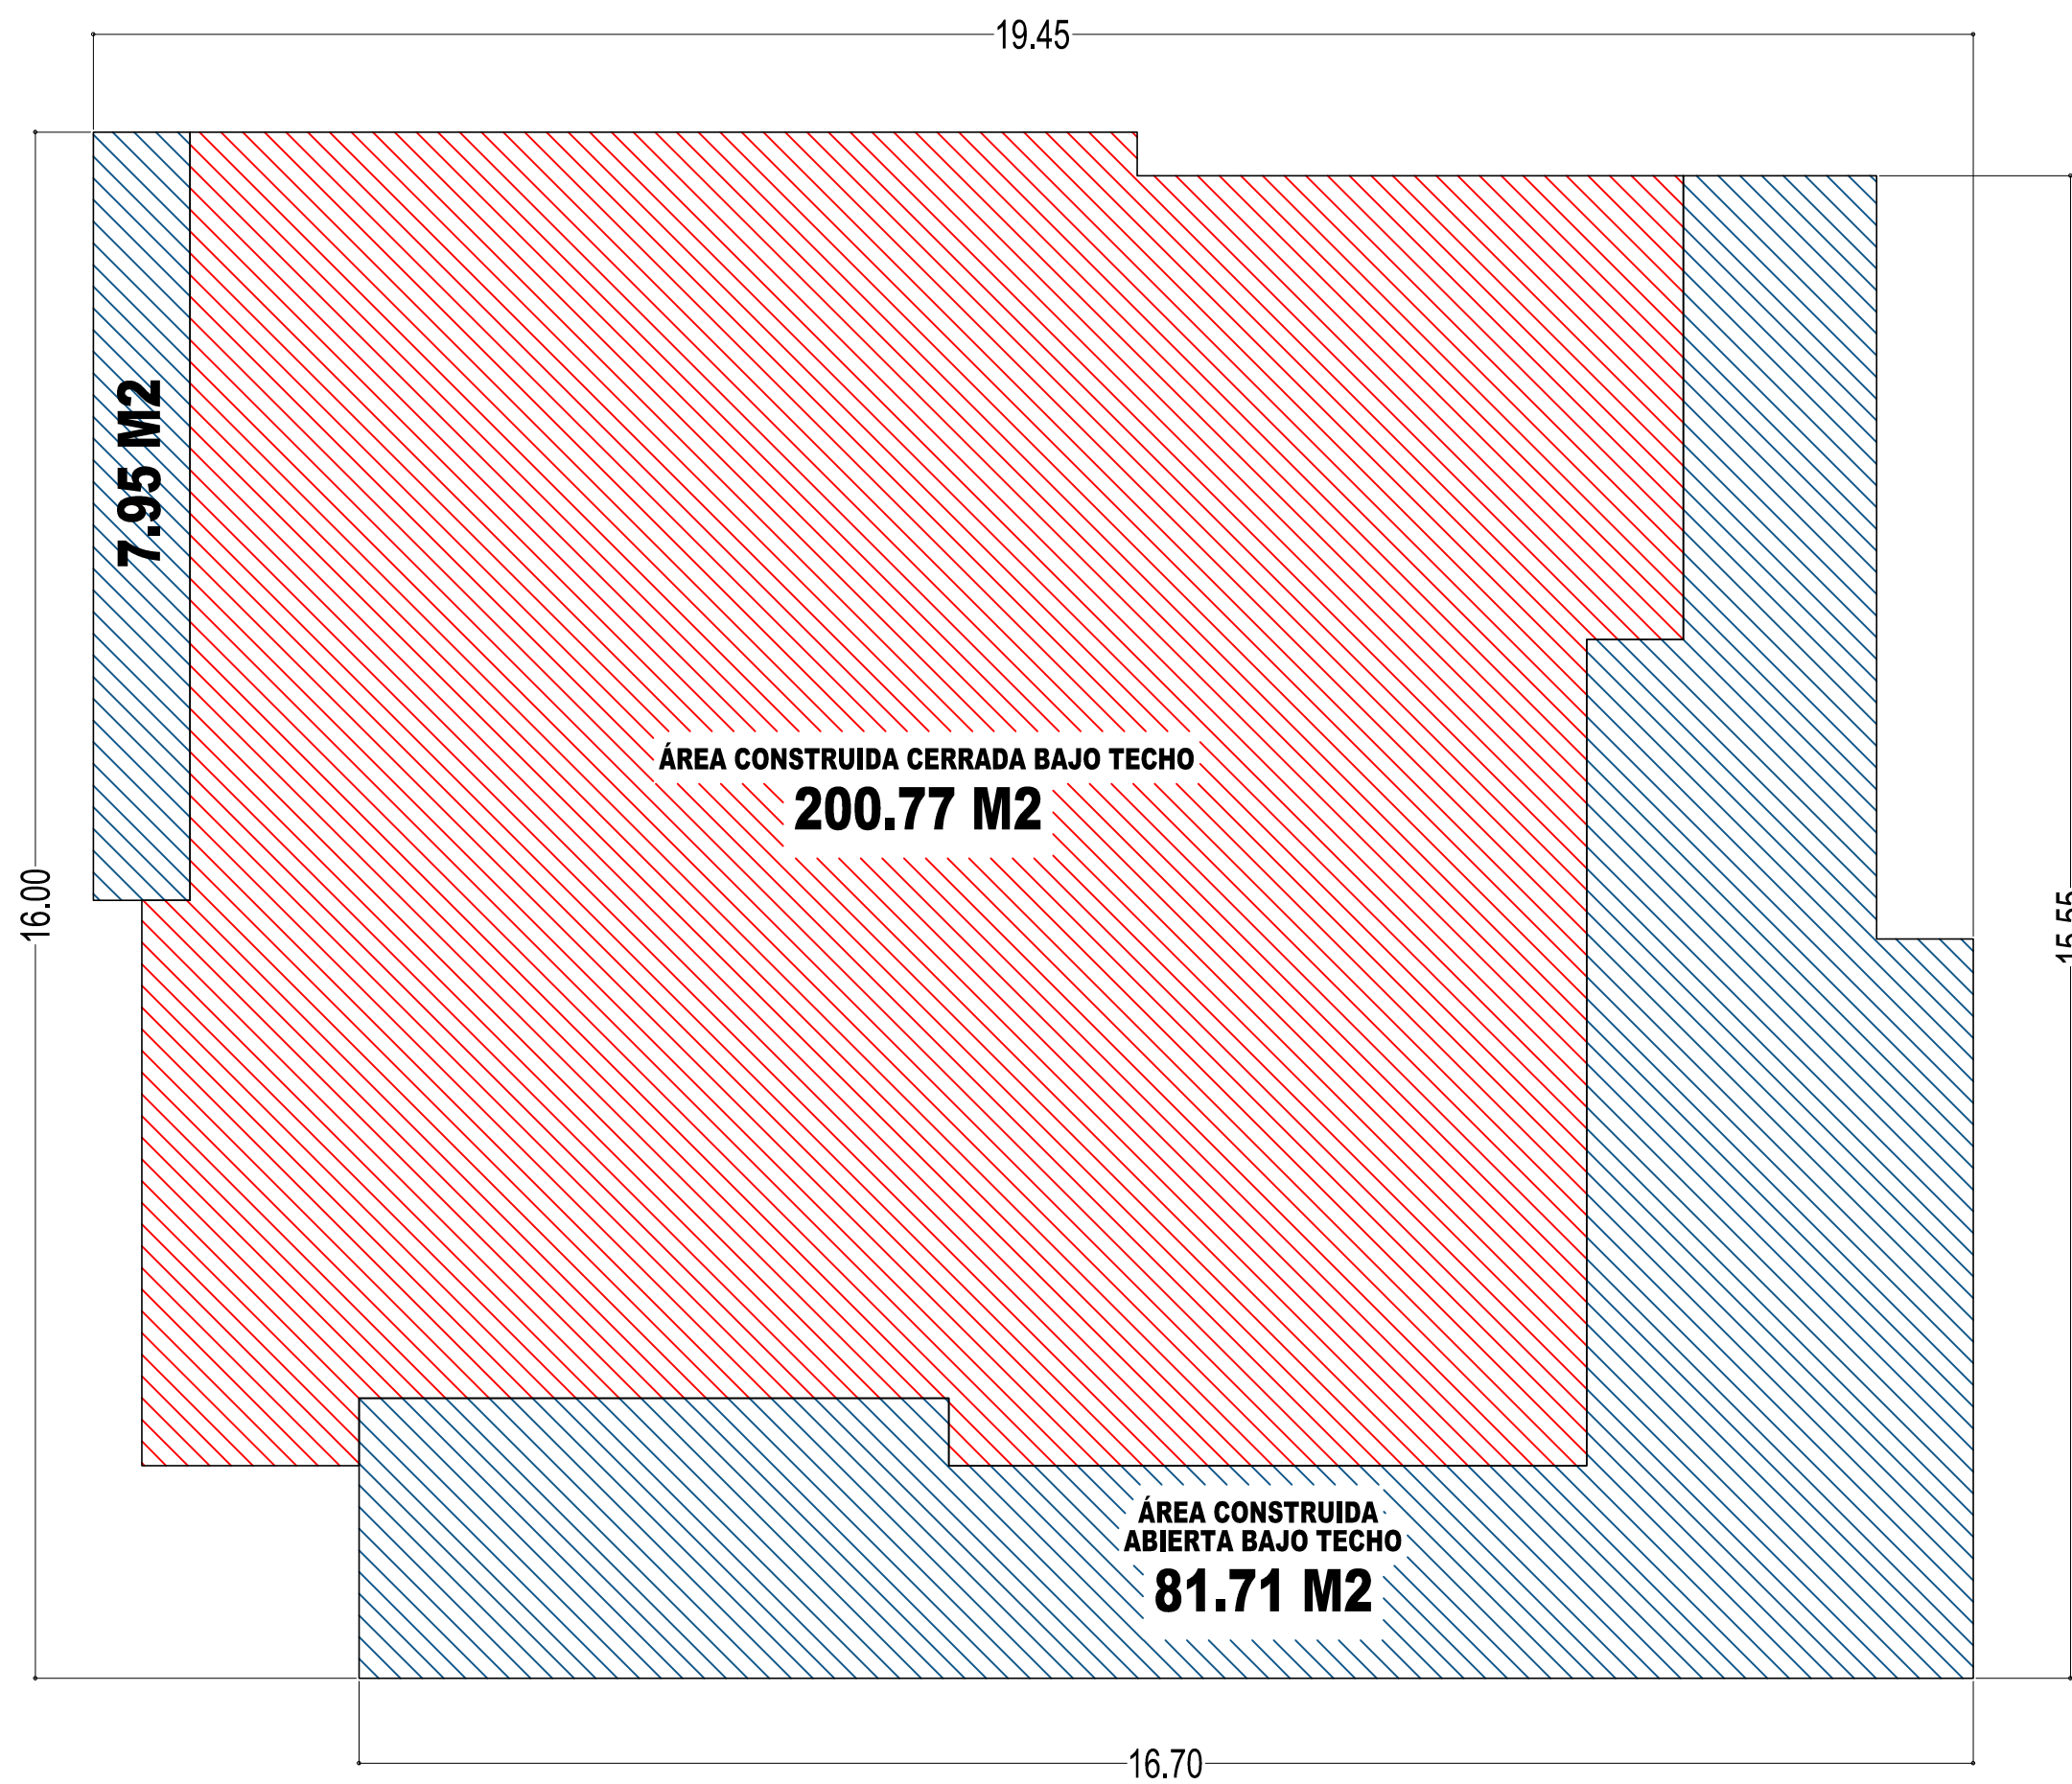

ANÁLISIS DE ÁREAS PRIMER PISO
ESC: 1:100

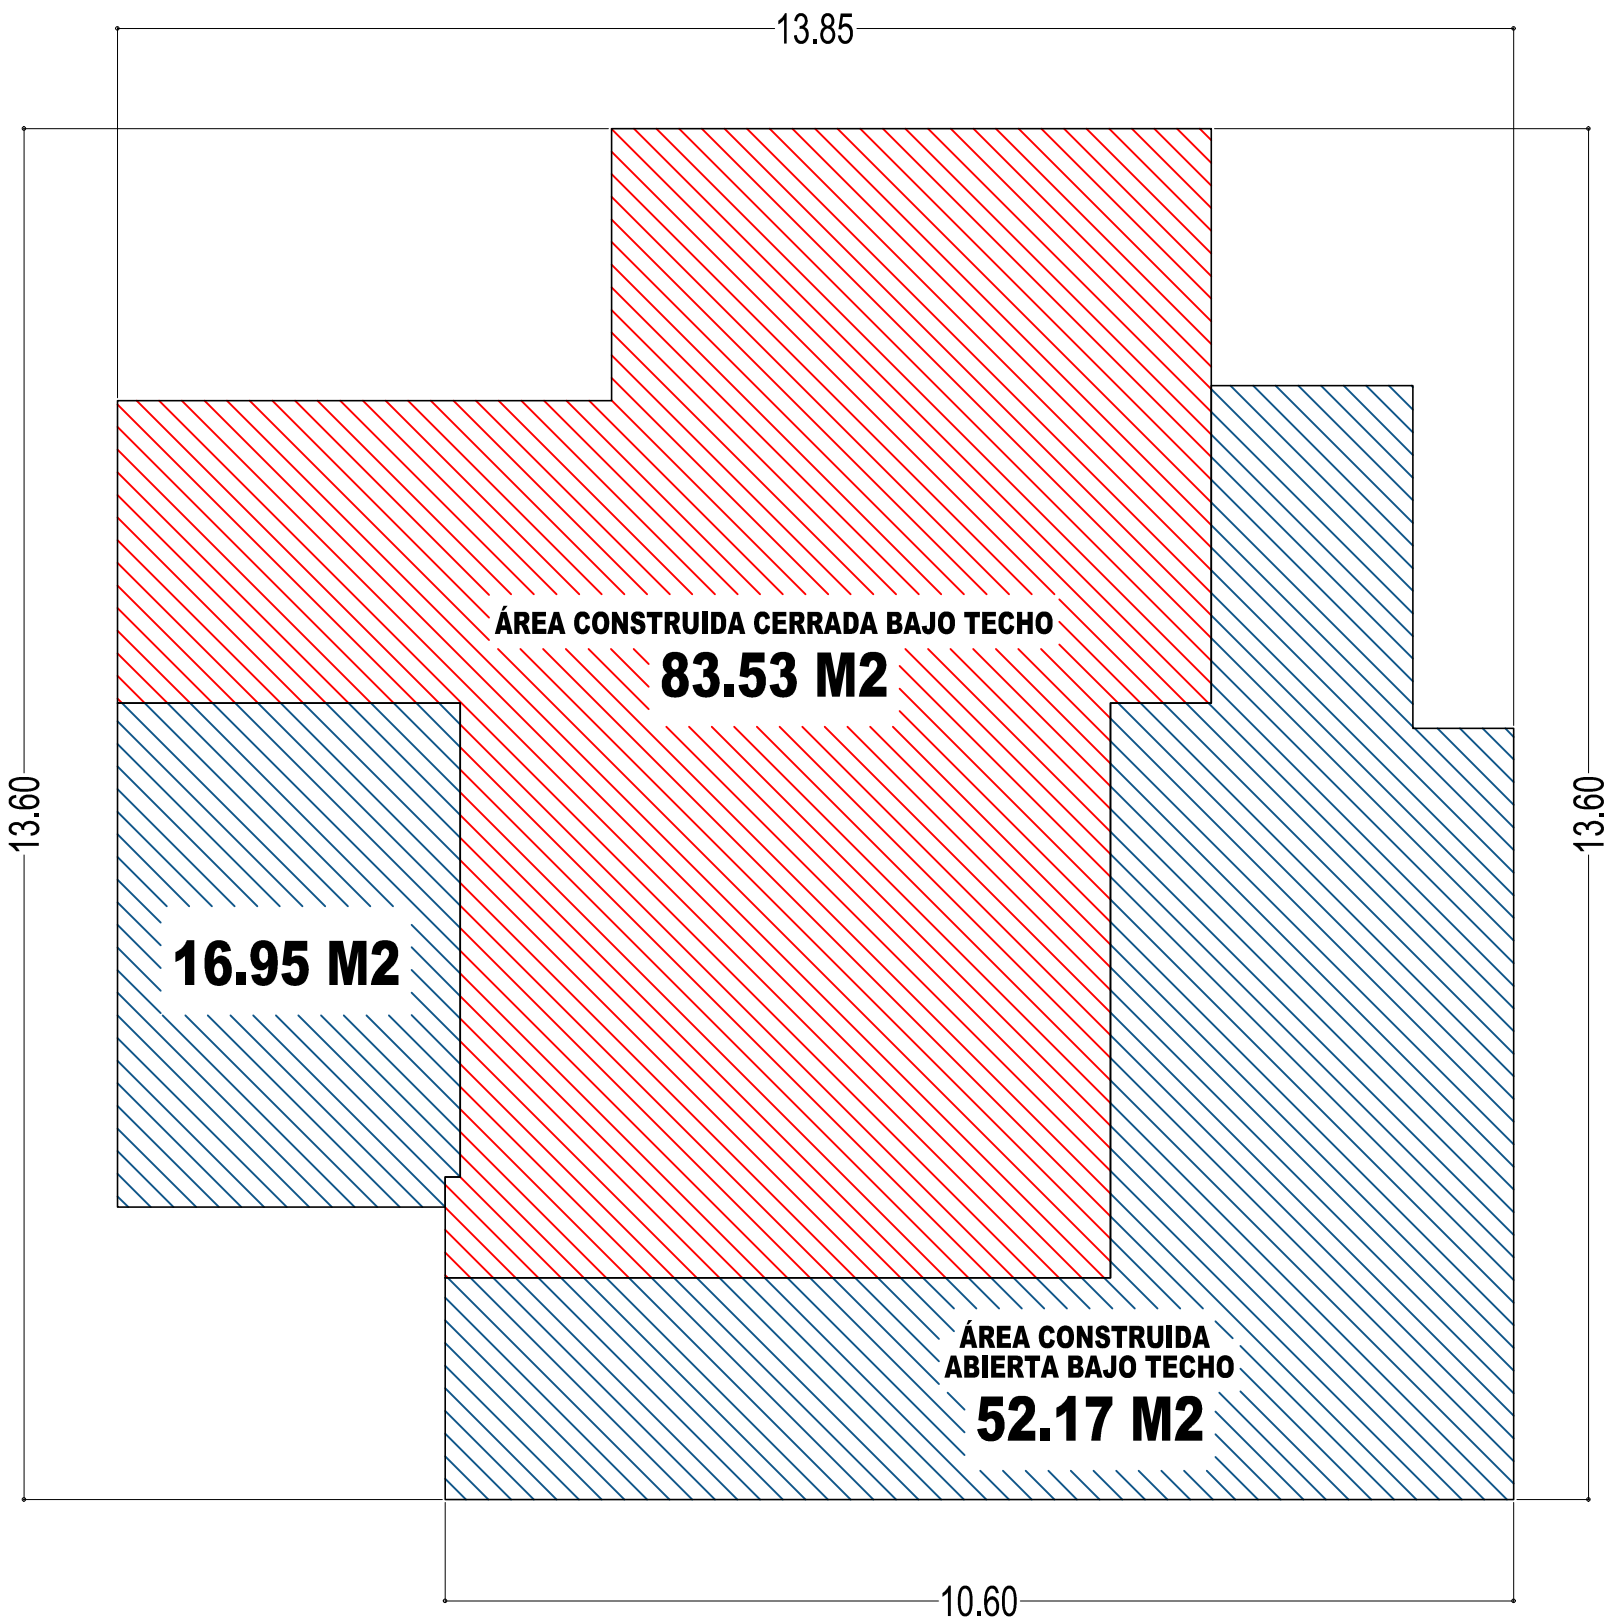

ANÁLISIS DE ÁREAS SEGUNDO PISO
ESC: 1:100

CUADRO DE ÁREAS		
AREA DEL LOTE		M2
AREA CONSTRUIDA CERRADO 1ER PISO	200.77	M2
AREA CONSTRUIDA CERRADO 2DO PISO	83.53	M2
TOTAL AREA CONSTRUIDA CERRADA	284.30	M2
AREA CONSTRUIDA ABIERTA 1ER PISO	89.66	M2
AREA CONSTRUIDA ABIERTA 2DO PISO	69.12	M2
TOTAL AREA CONSTRUIDA ABIERTA	158.78	M2
AREAS TOTALES CONSTRUIDA	443.08	M2

PROYECTO: DISEÑO CASA CAMPESTRE UNIFAMILIAR EN DOS PISOS			
FECHA: Noviembre 2022		ESCALA: 1:50	DIBUJÓ: Alejandro Buitrago
DISEÑO: Arq. Pablo Restrepo		PROPIETARIOS:	APROBACIÓN:
MP: 25322005-86058550		Firma y C.C.:	Firma:
			CONTIENE: - Planta de Cubiertas. - Perspectivas. - Analisis de areas. - Cuadro de areas.
			PLANO: ARQ-02/04