
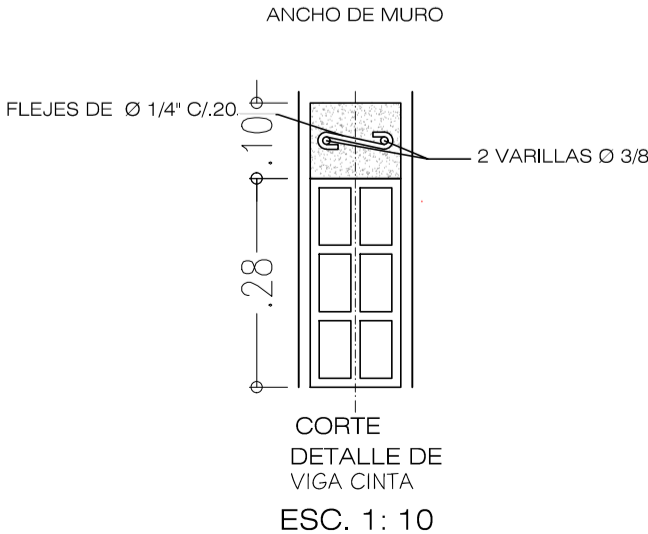
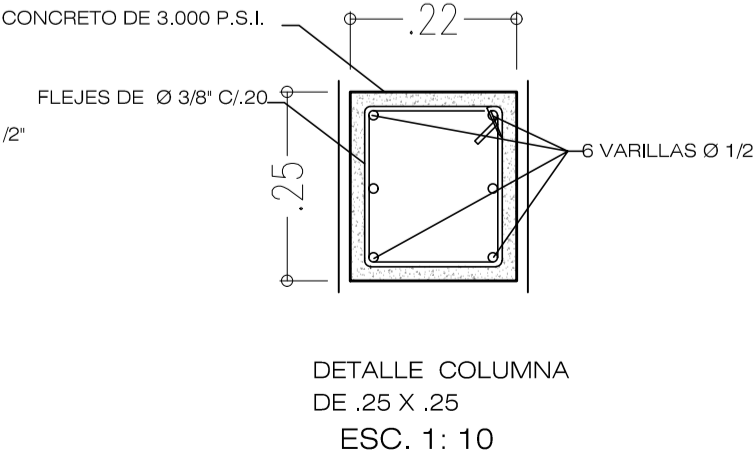



PLANTA DE VIGAS AEREAS
SEGUNDO PISO
ESC: 1:50

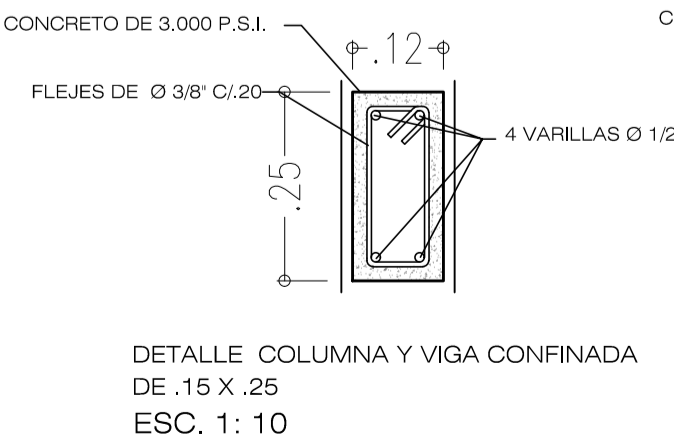

PROYECTO:			<div>Arquitecto Pablo Restrepo <i>Planos de casas</i></div>
DISEÑO CASA CAMPESTRE UNIFAMILIAR EN DOS PISOS			
FECHA: Noviembre 2022	ESCALA: 1:50	DIBUJÓ: Alejandro Buitrago	CONTIENE: - Planta De Vigas Aereas Segundo Piso.
DISEÑO: Arq. Pablo Restrepo	PROPIETARIOS:	APROBACIÓN:	
MP: 25322005-86058550	Firma y C.C..	Firma:	PLANO: EST-03/03