




CORTE LONGITUDINAL A - A'
ESCALA 1 : 50

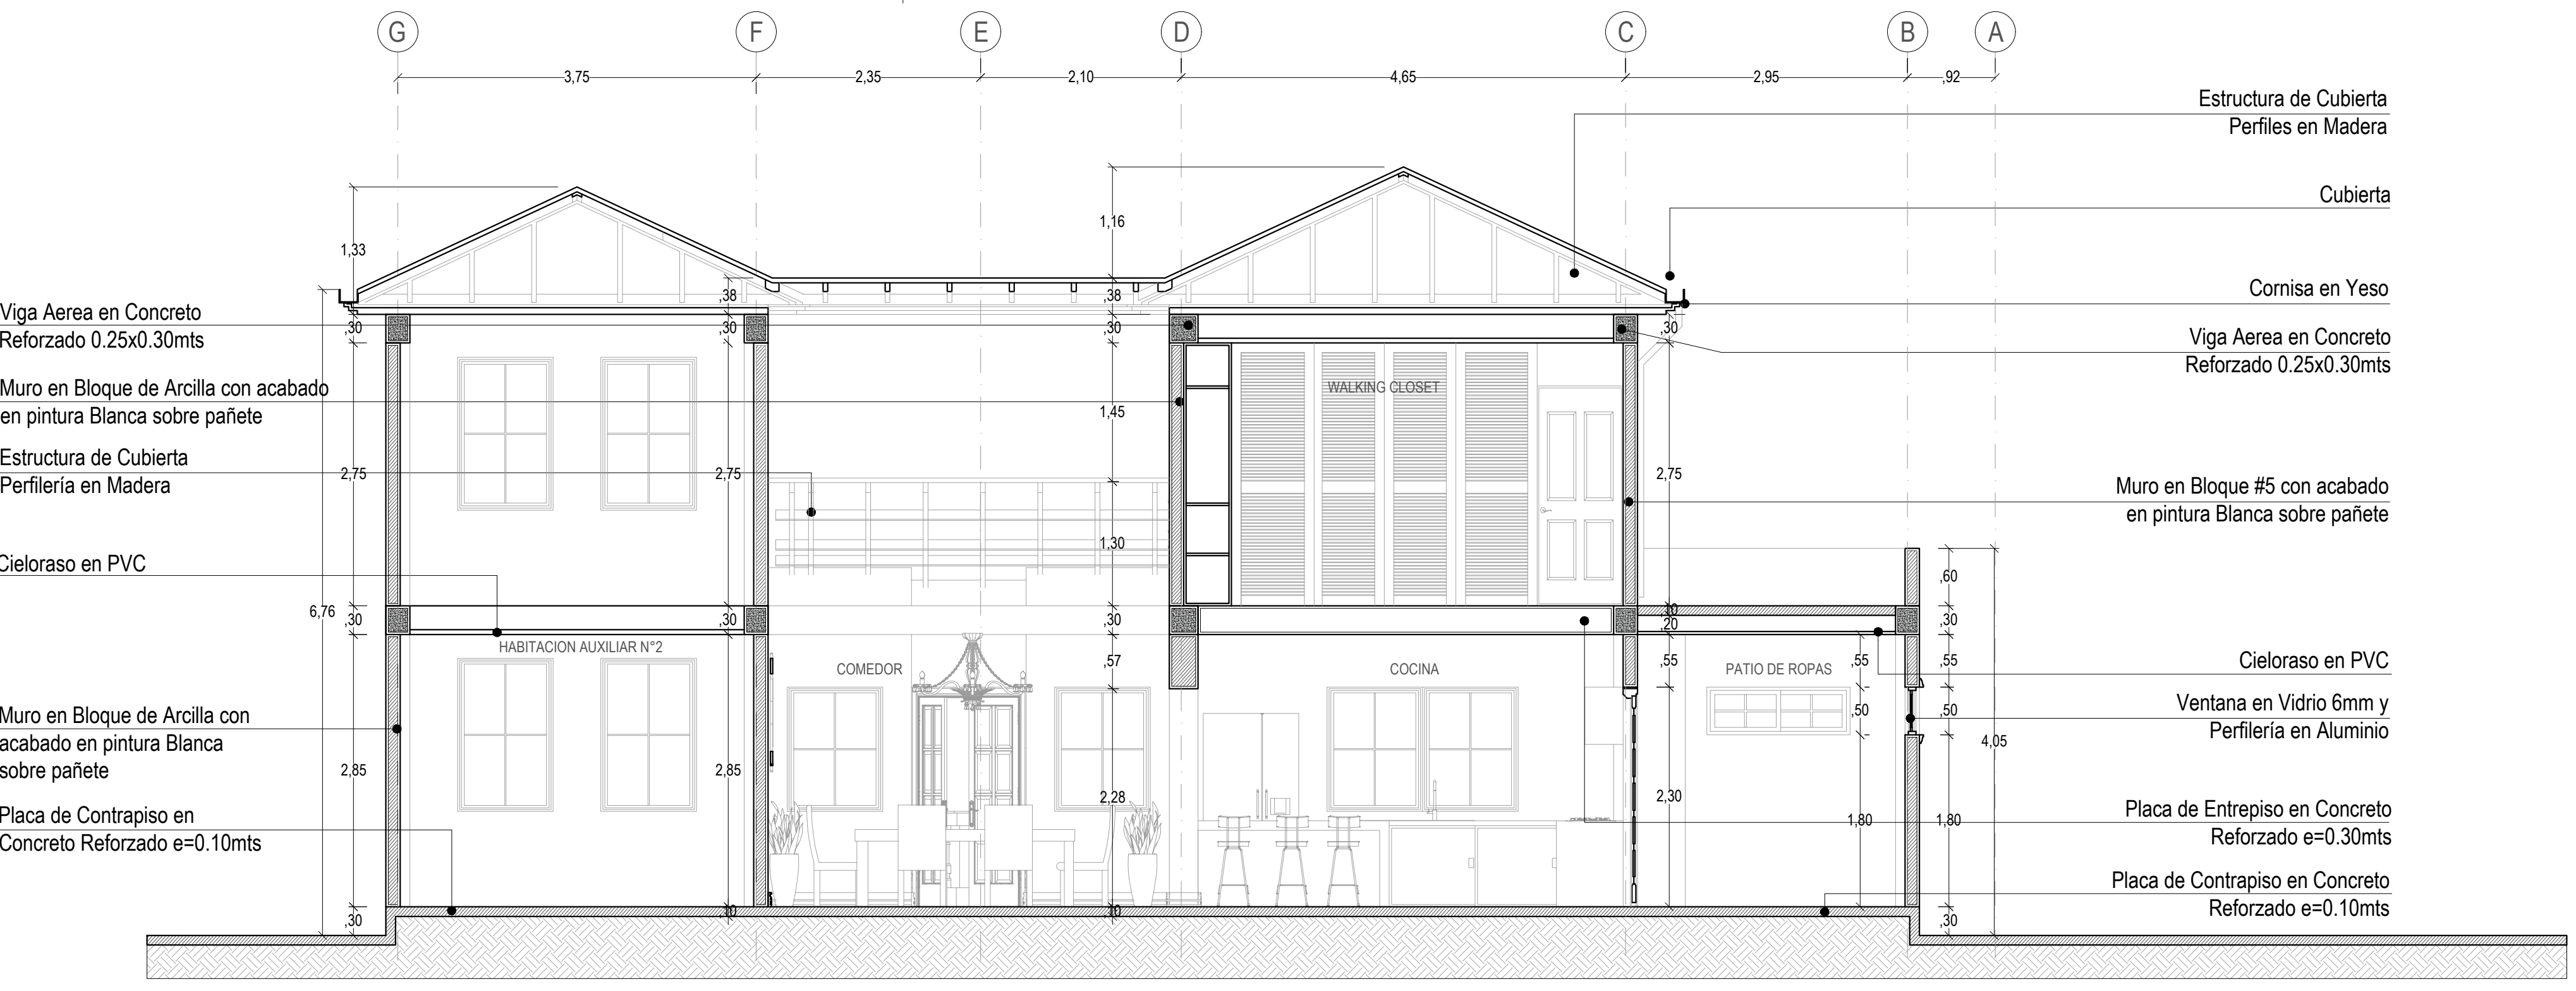


CORTE LONGITUDINAL D - D'
ESCALA 1 : 50

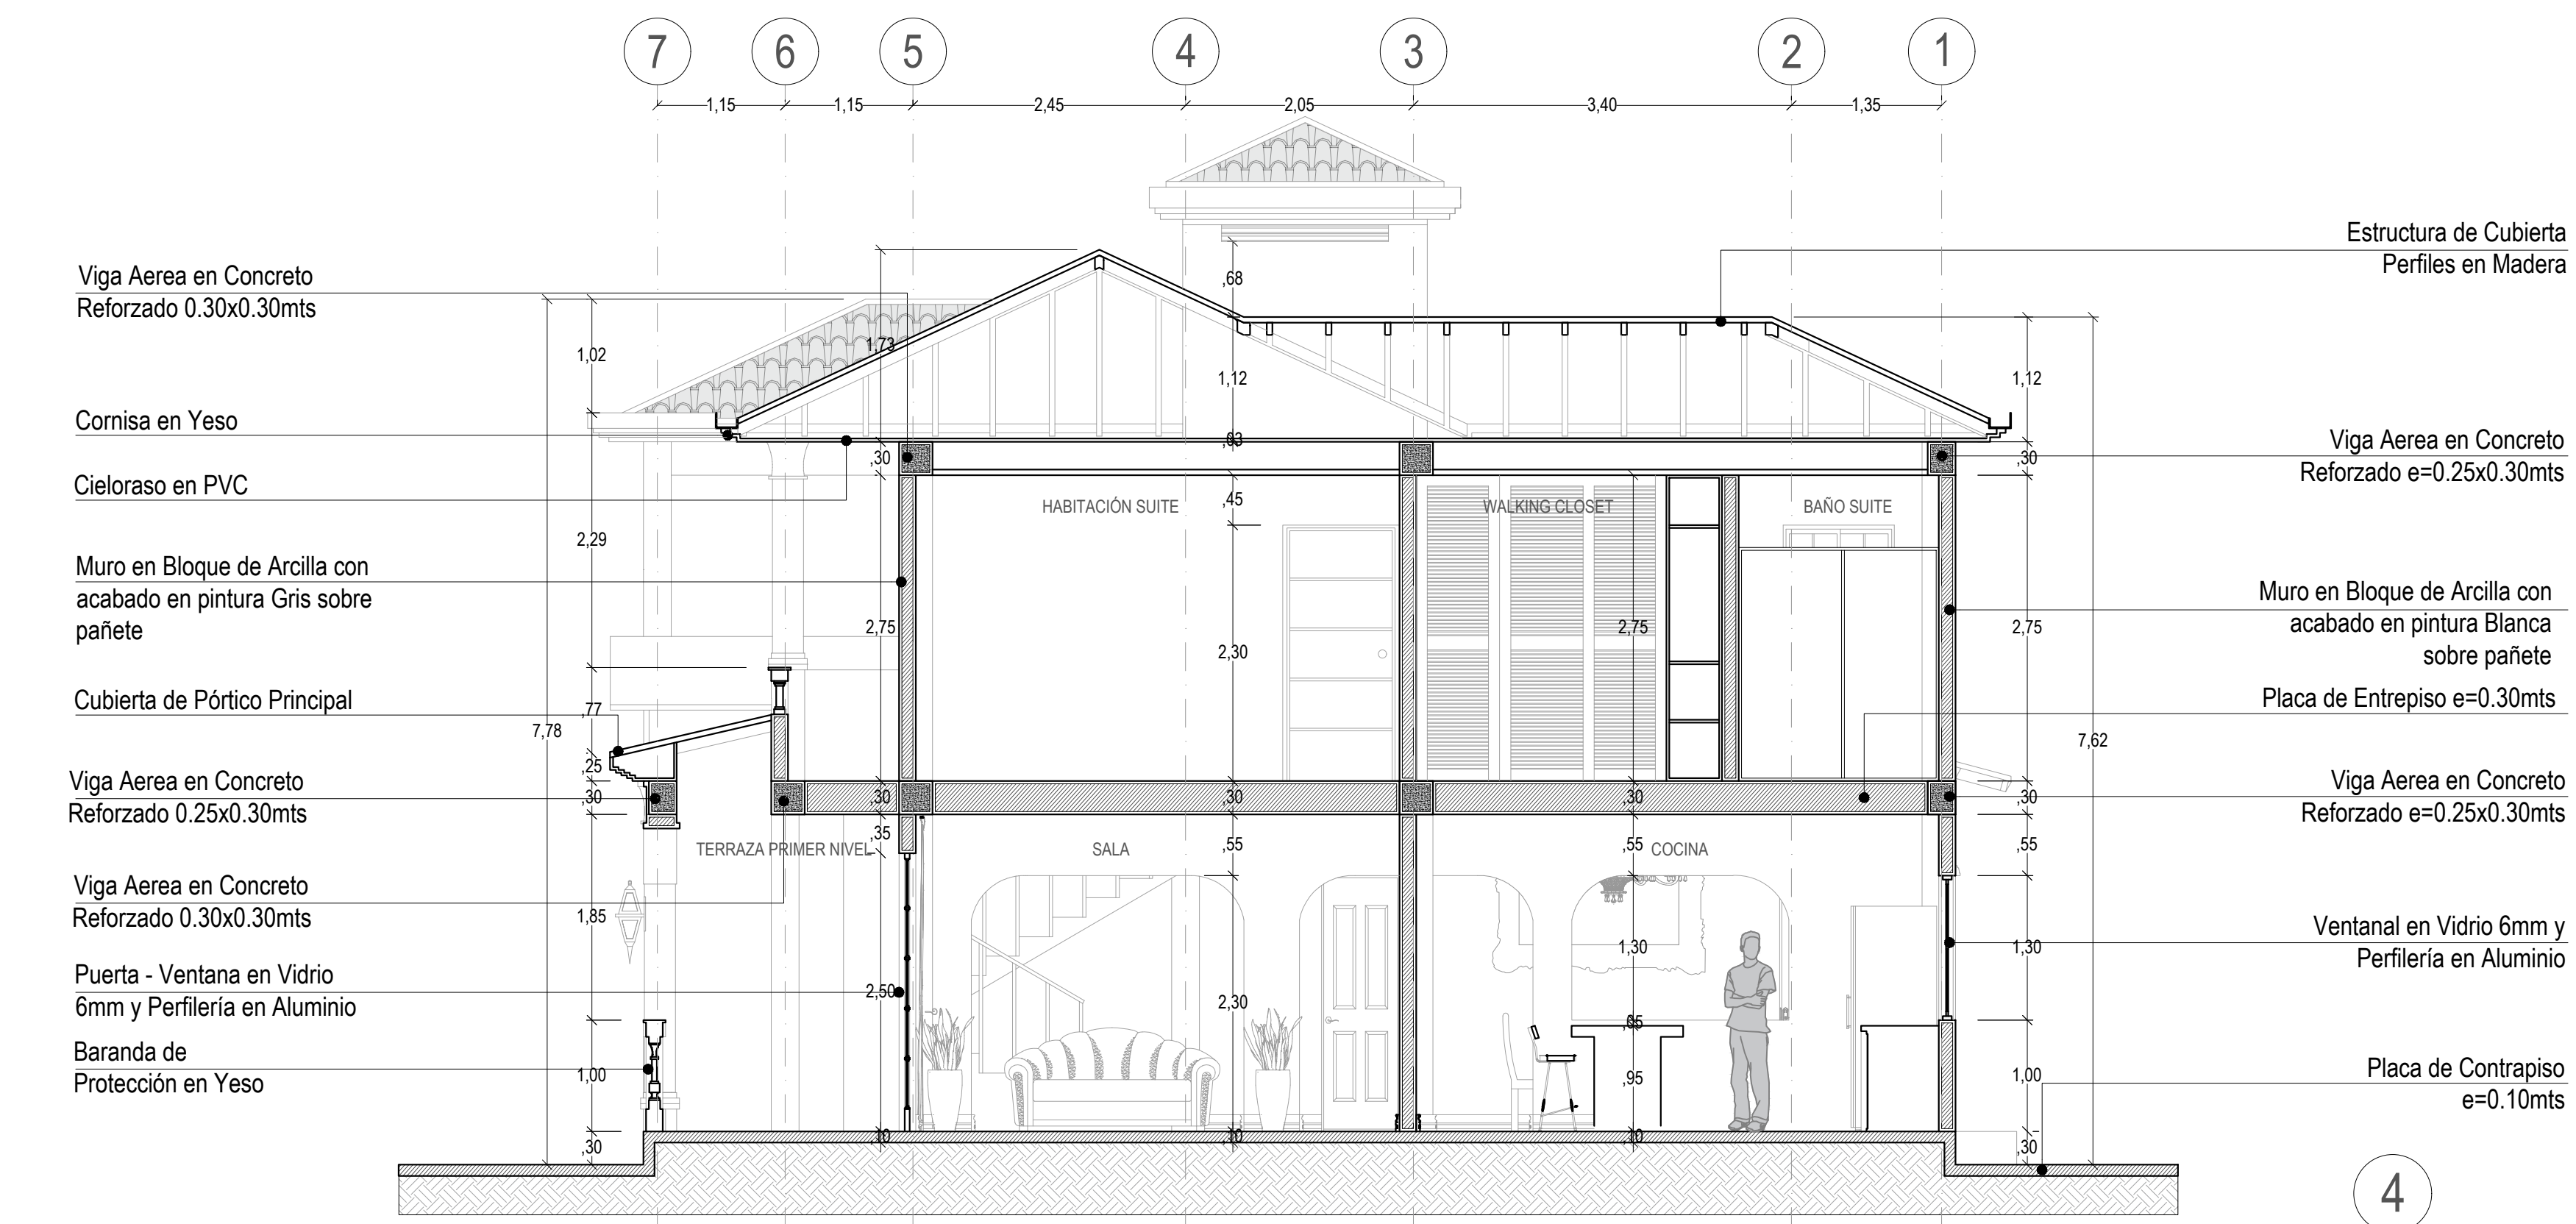

CORTE TRANSVERSAL C - C'
ESCALA 1 : 50

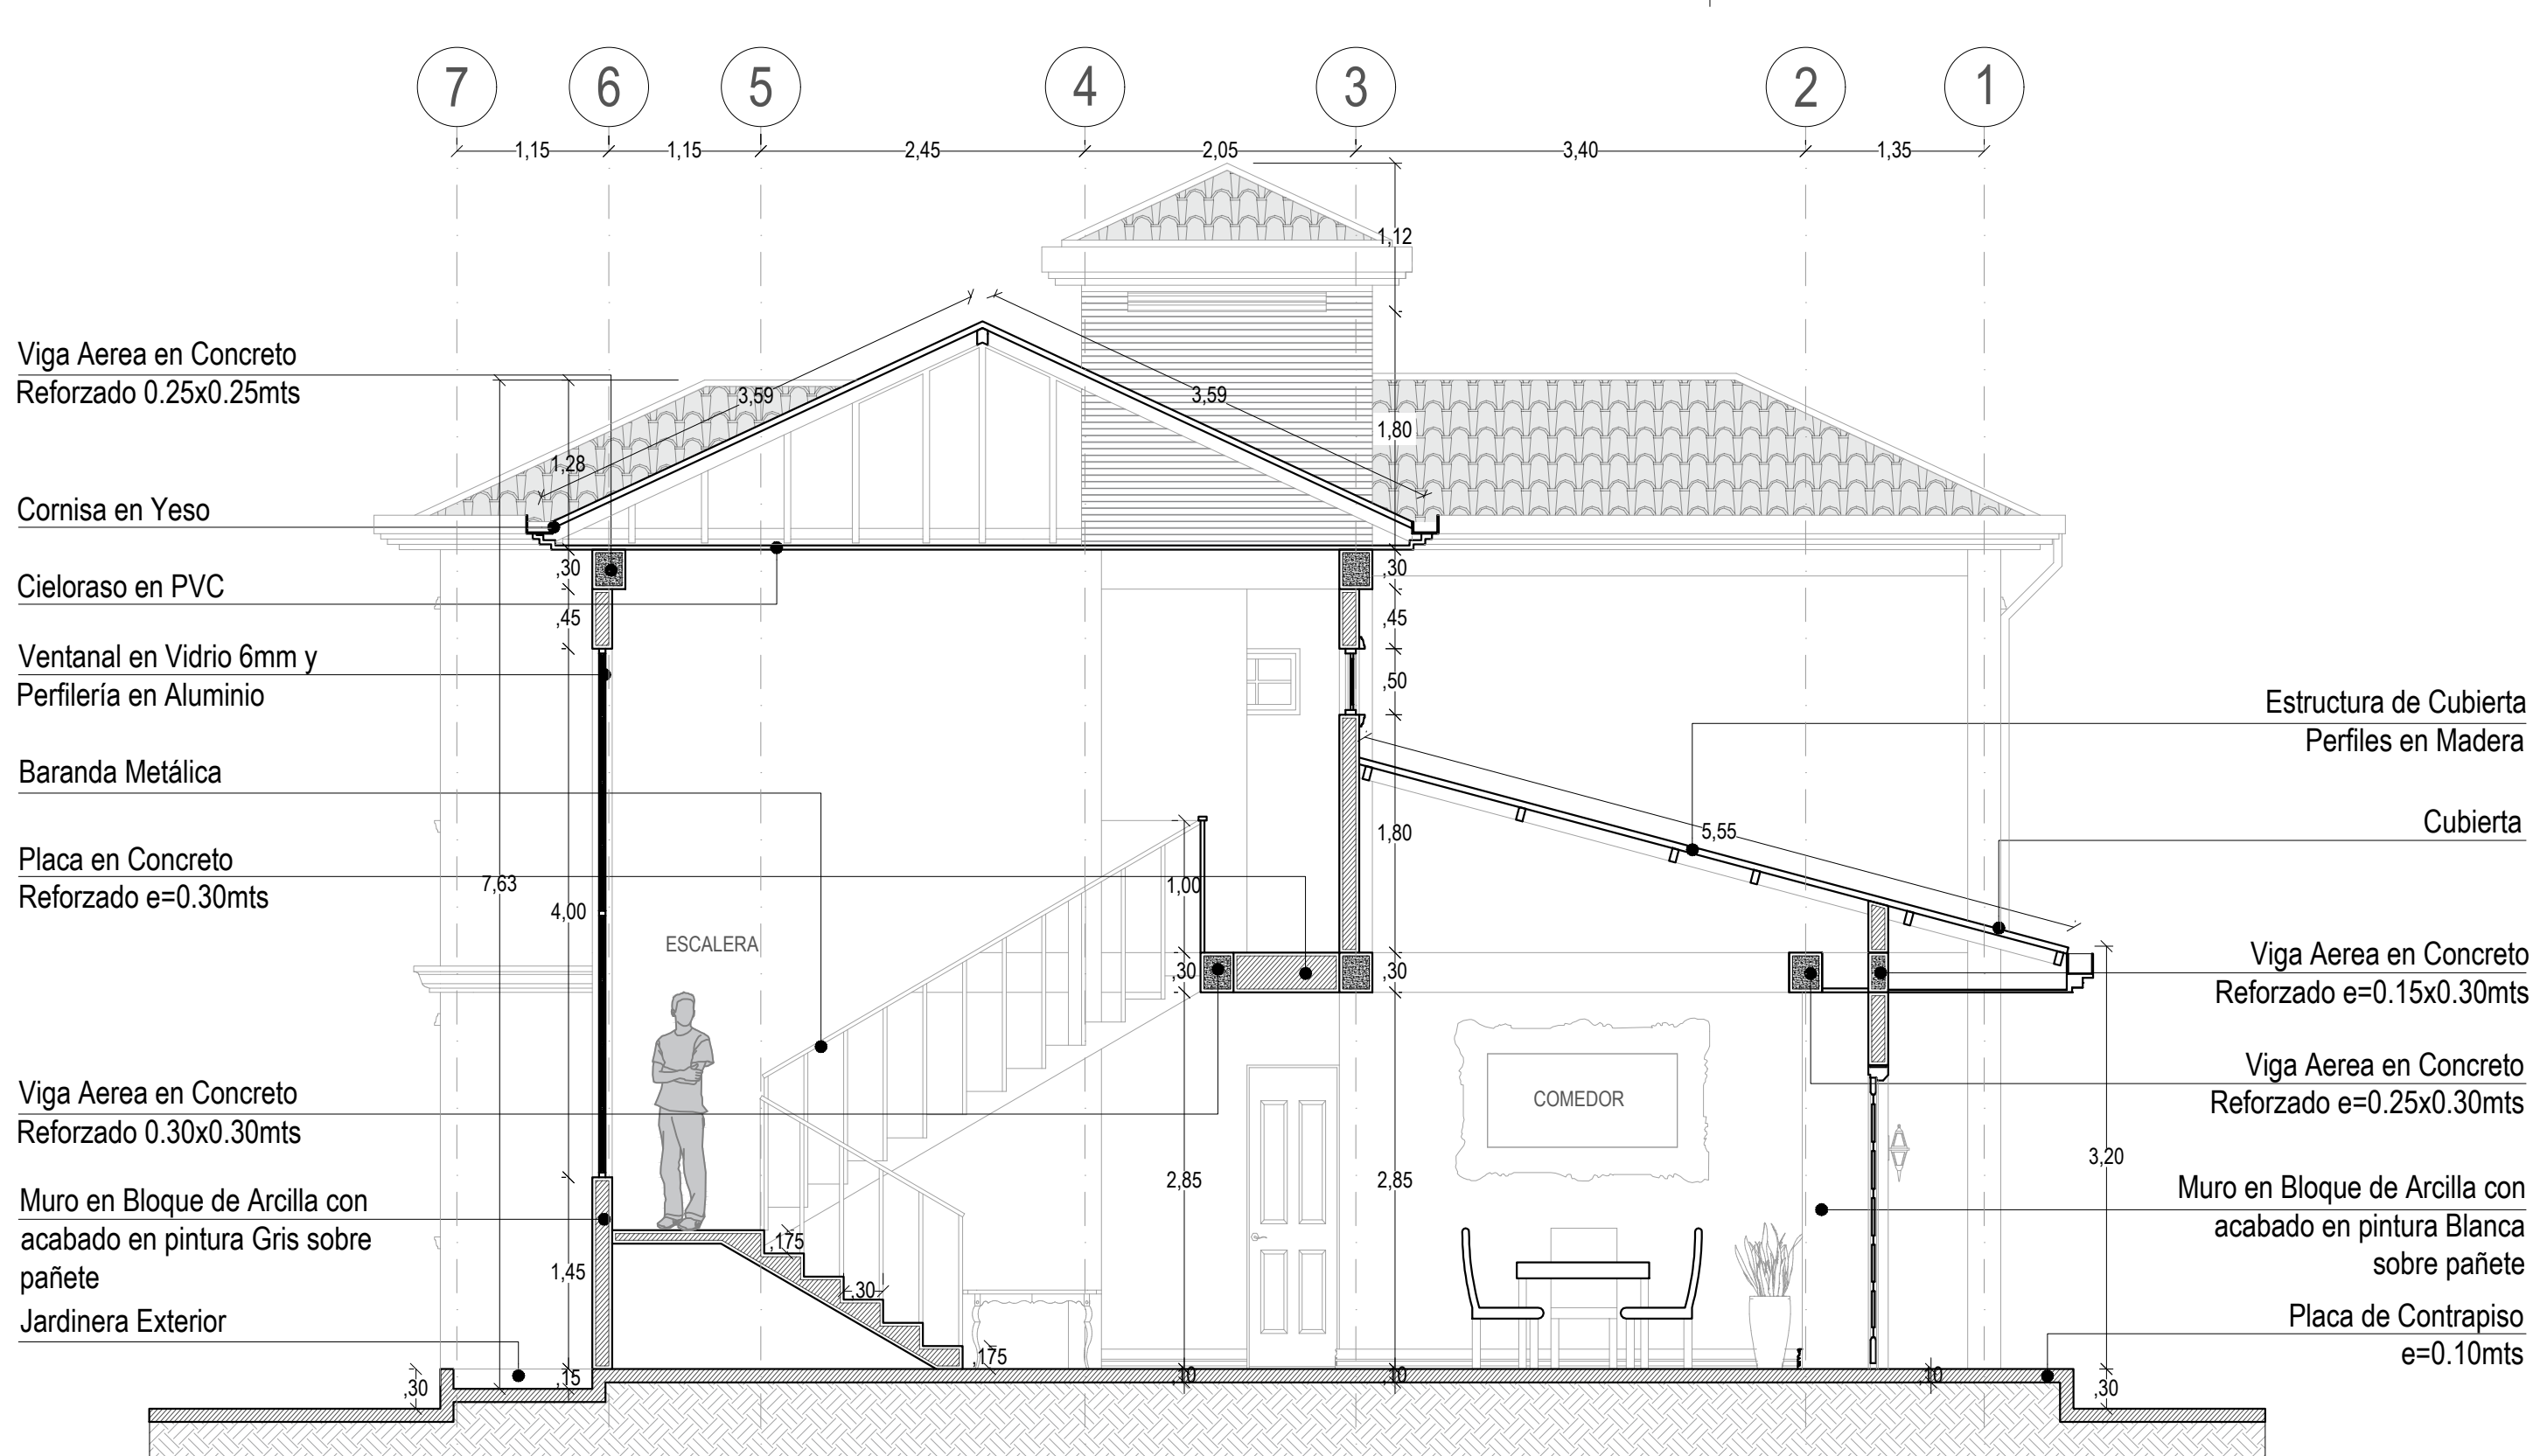

CORTE TRANSVERSAL B - B'
ESCALA 1 : 50

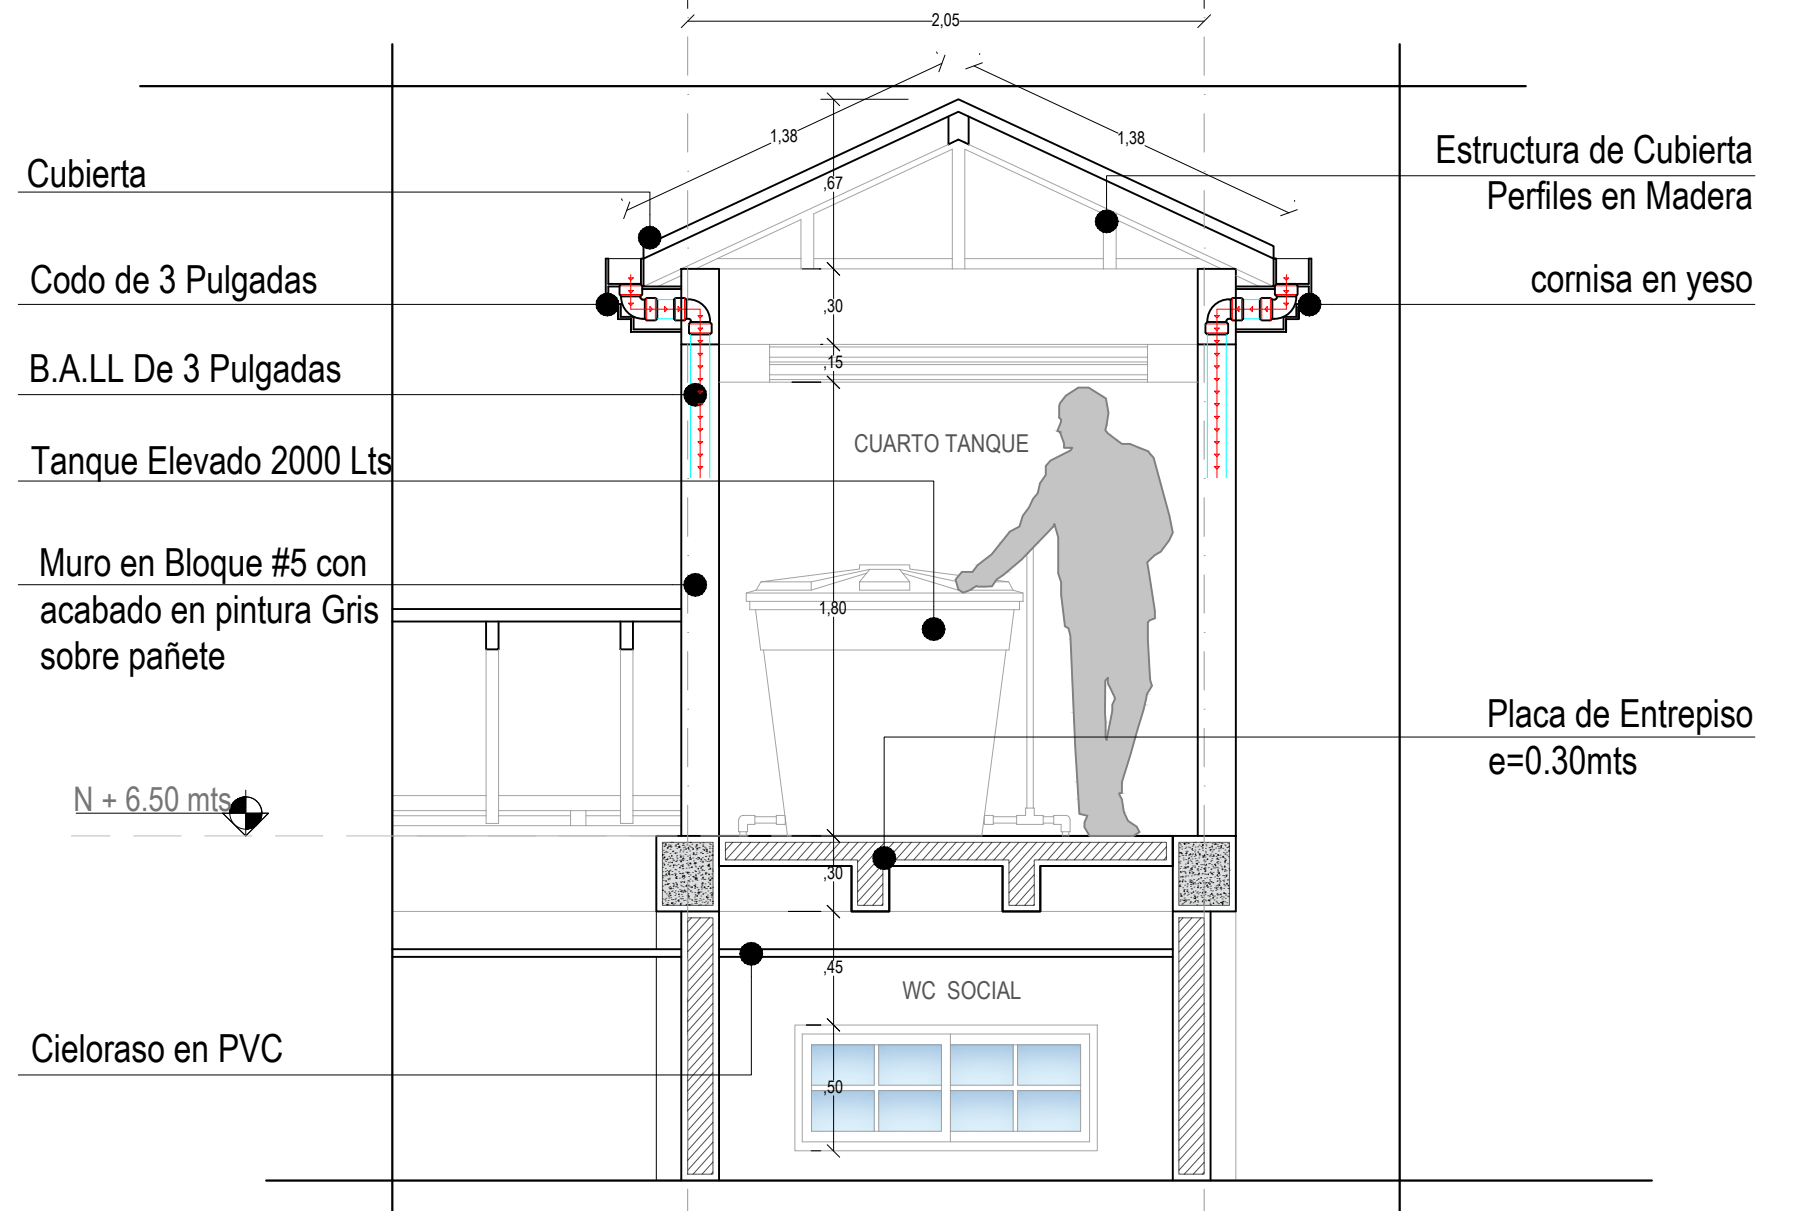

DETALLE CORTE E - E
ESCALA 1 : 30

PROYECTO: DISEÑO CASA UNIFAMILIAR EN DOS NIVELES			
FECHA: Septiembre 2020	ESCALA: Indicadas	DIBUJO: Larsson rodriguez	CONTIENE: Cortes Longitudinales (A-A' y D-D') Cortes Transversales (B-B' y C-C') Detalle Corte (E-E)
DISEÑO: Arq. Pablo Restrepo	PROPIETARIO:	APROBACIÓN:	PLANO: ARQ-04/04
MP: 25322005-86058550	Firma y C.C.:	Firma:	