




FACHADA FRONTAL
ESCALA 1 : 75

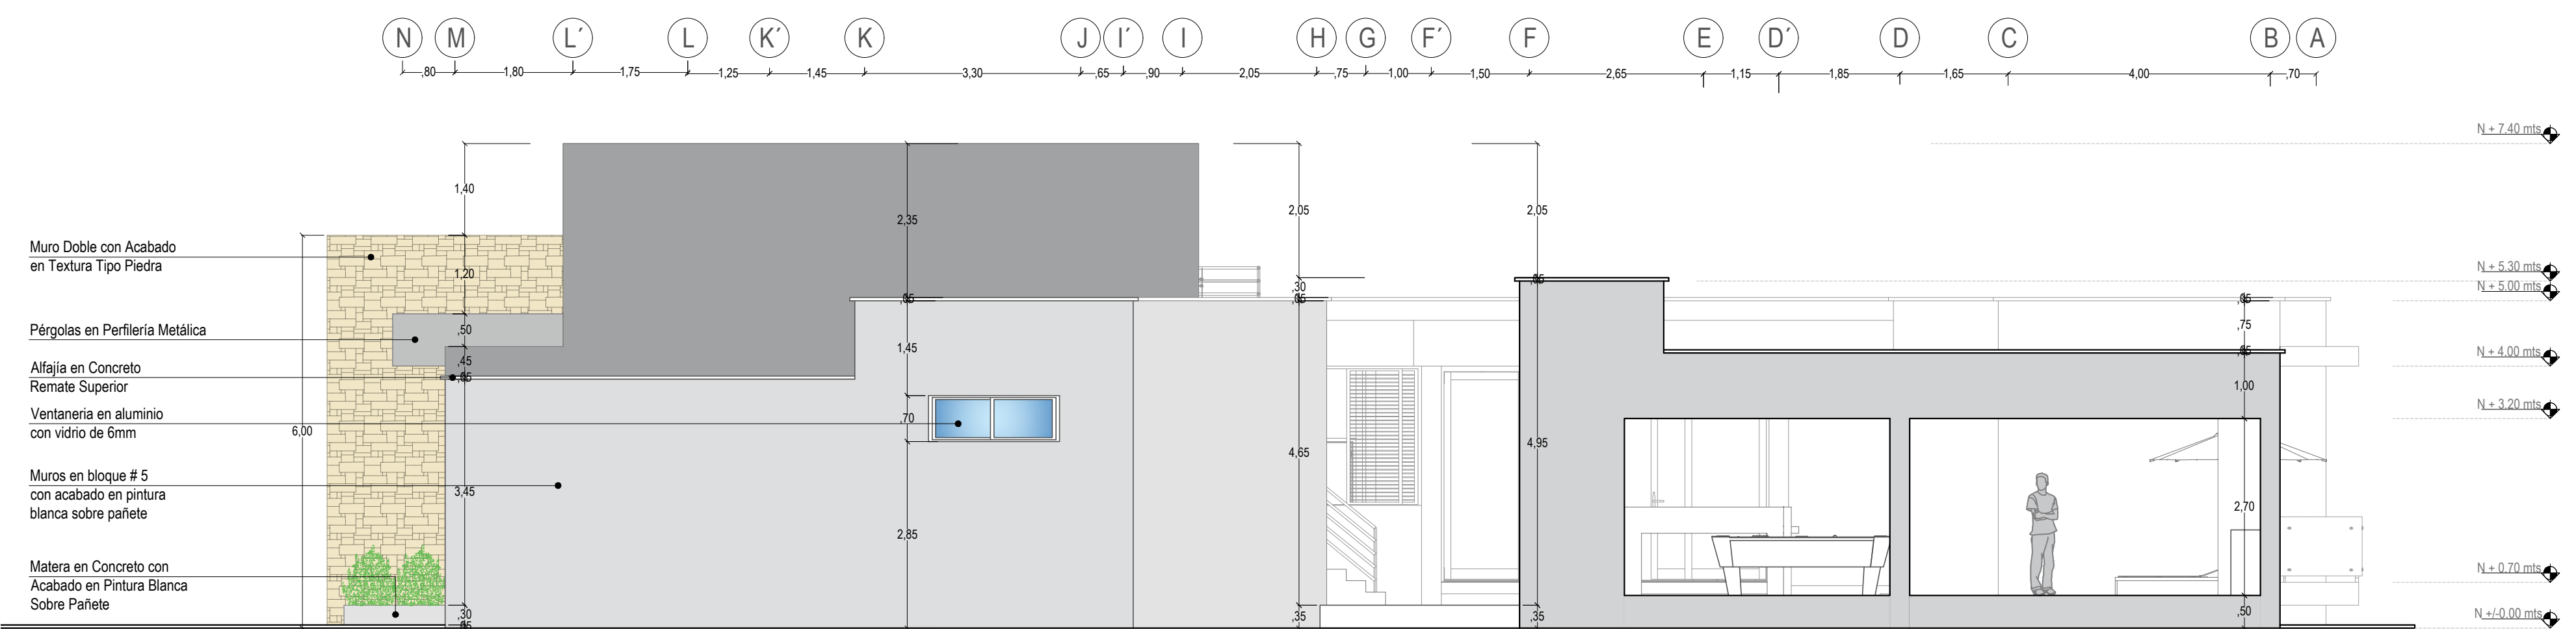


FACHADA LAT. DERECHA
ESCALA 1 : 75

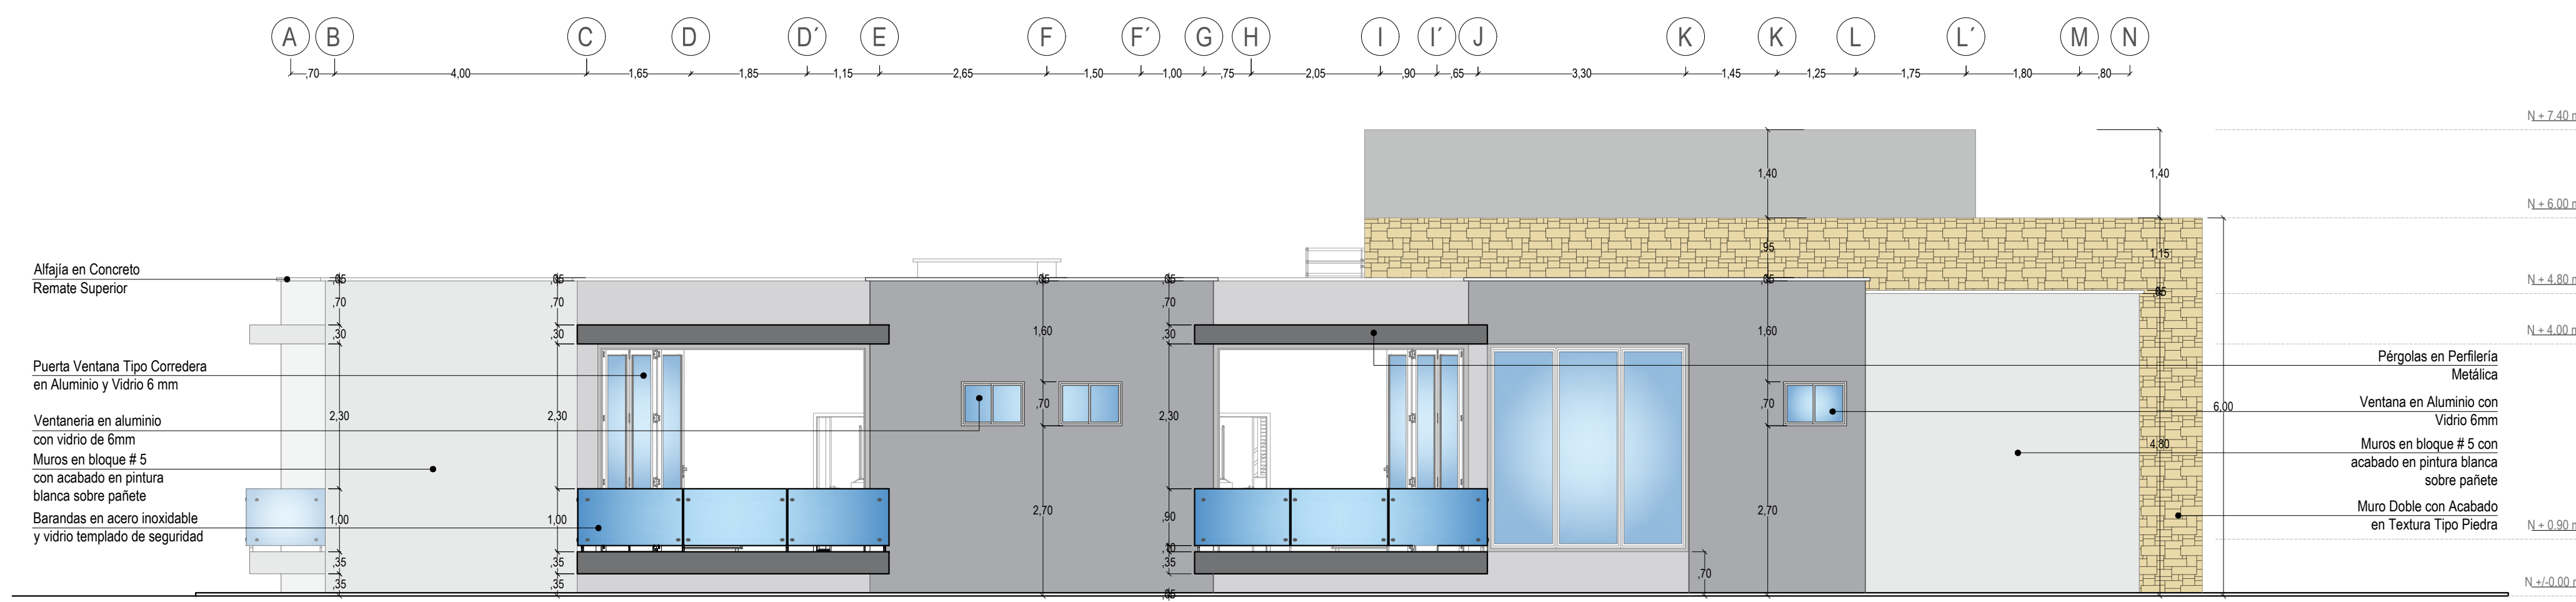

FACHADA LAT. IZQUIERDA
ESCALA 1 : 75

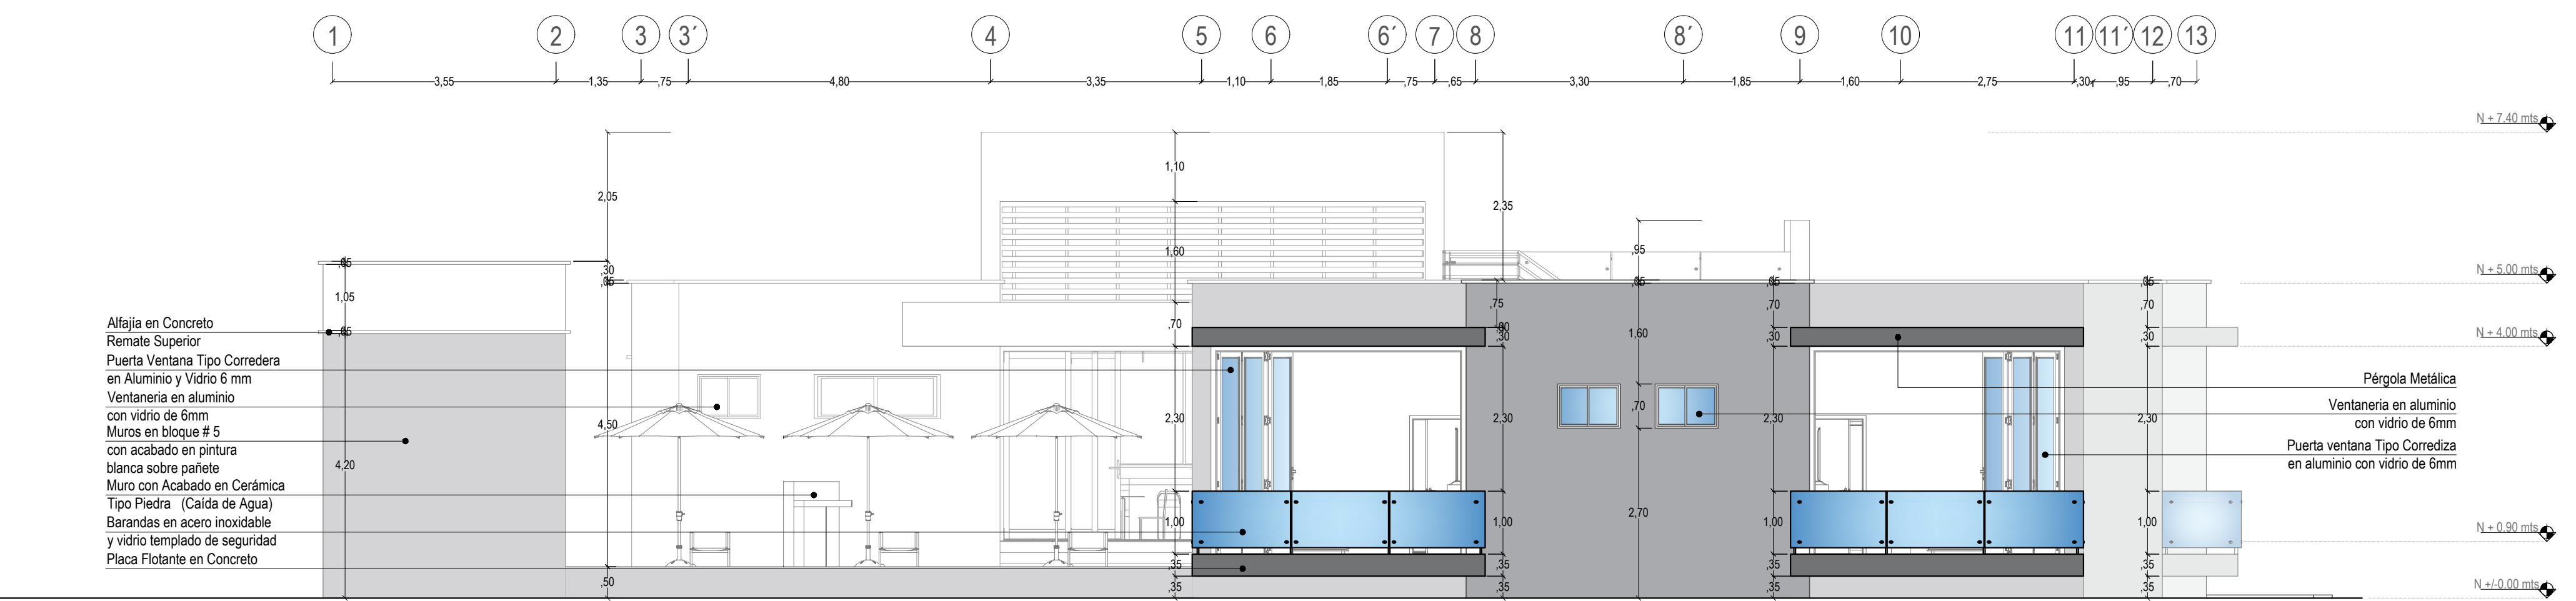

FACHADA POSTERIOR
ESCALA 1 : 75

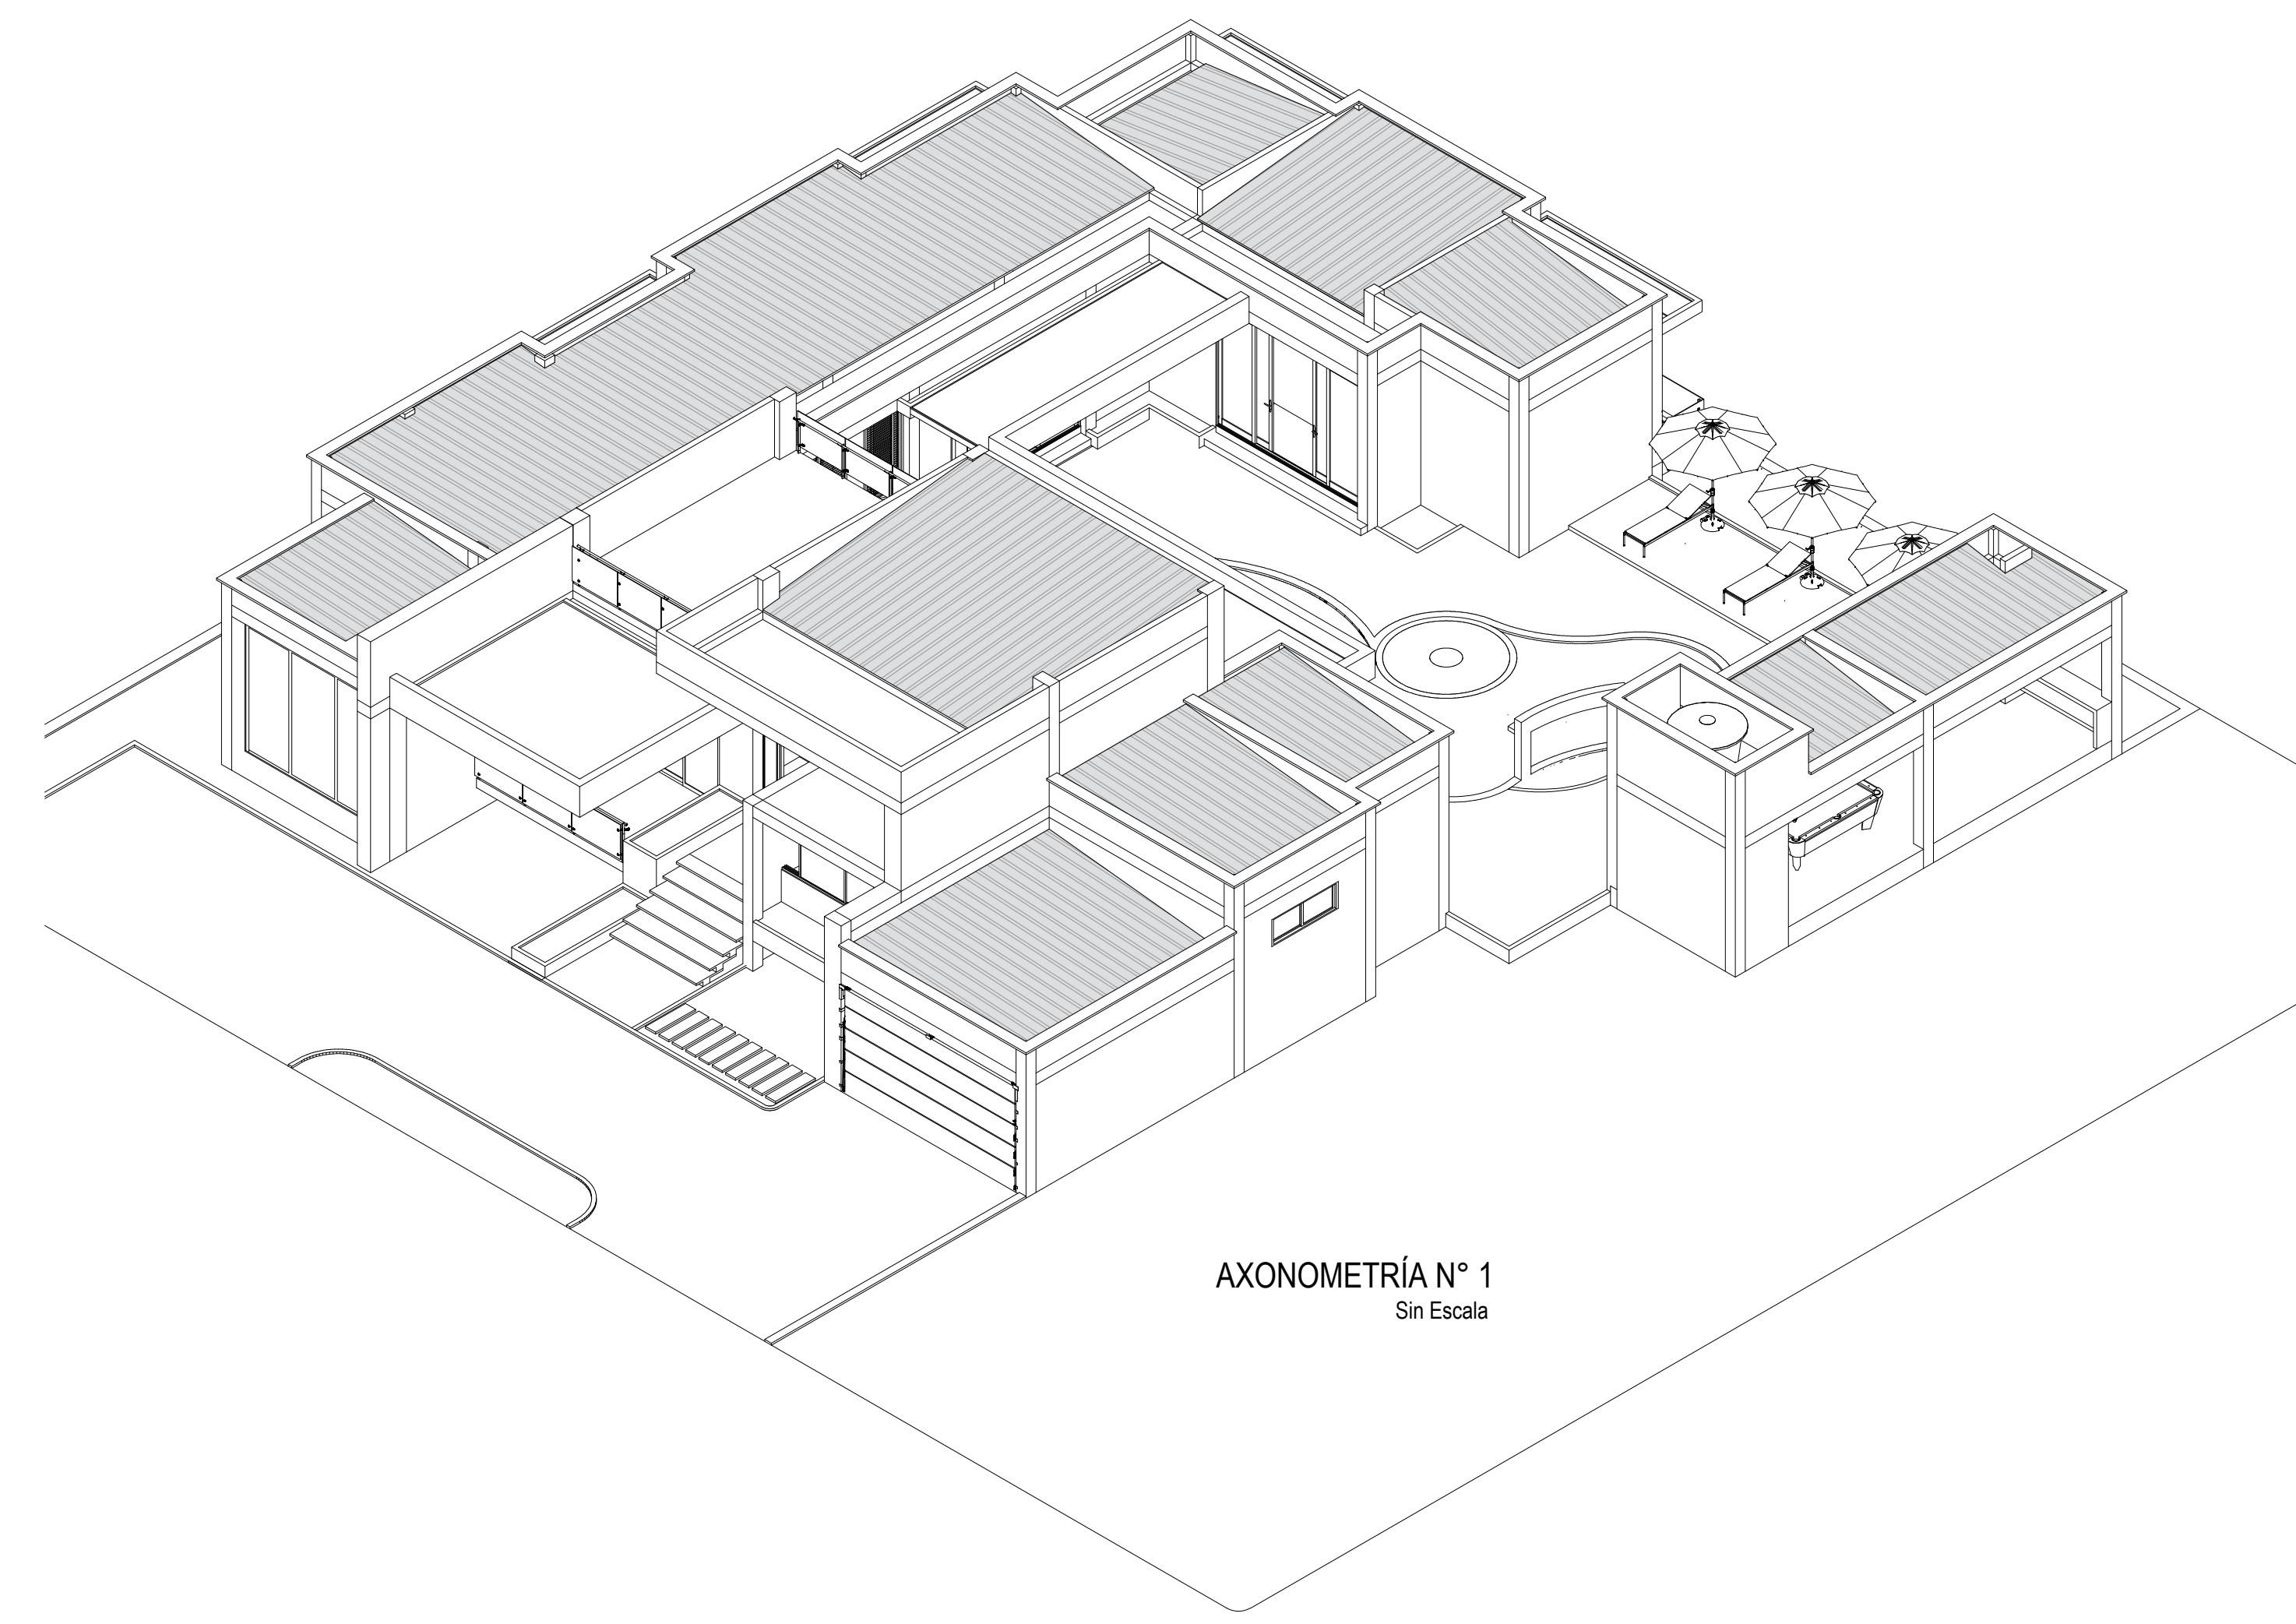

AXONOMETRÍA N° 1
Sin Escala

PROYECTO: DISEÑO DE CASA CAMPESTRE UNIFAMILIAR EN UN PISO			
FECHA: NOVIEMBRE DE 2018	ESCALA: INDICADAS	APROBACIÓN:	PLANO: ARQ-03/04
DISEÑO: ARQ. PABLO RESTREPO	PROPIETARIOS:		CONTIENE: FACHADA FRONTAL FACHADA LATERAL IZQUIERDA FACHADA LATERAL DERECHA FACHADA POSTERIOR AXONOMETRÍA N° 1
MP: 25322005-86058550	Firma y C.C.:	Firma:	