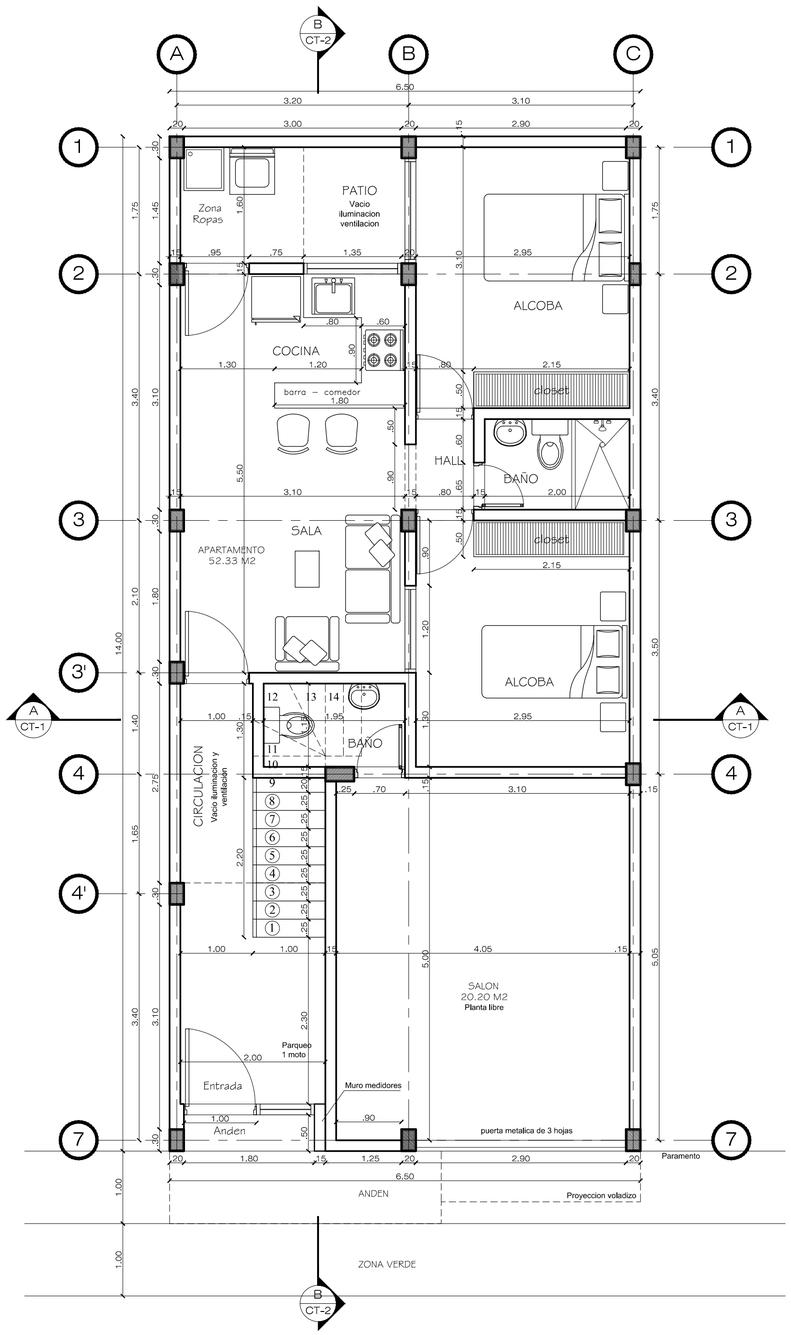

PLANTA ARQUITECTONICA PRIMER PISO

ESC: 1:50

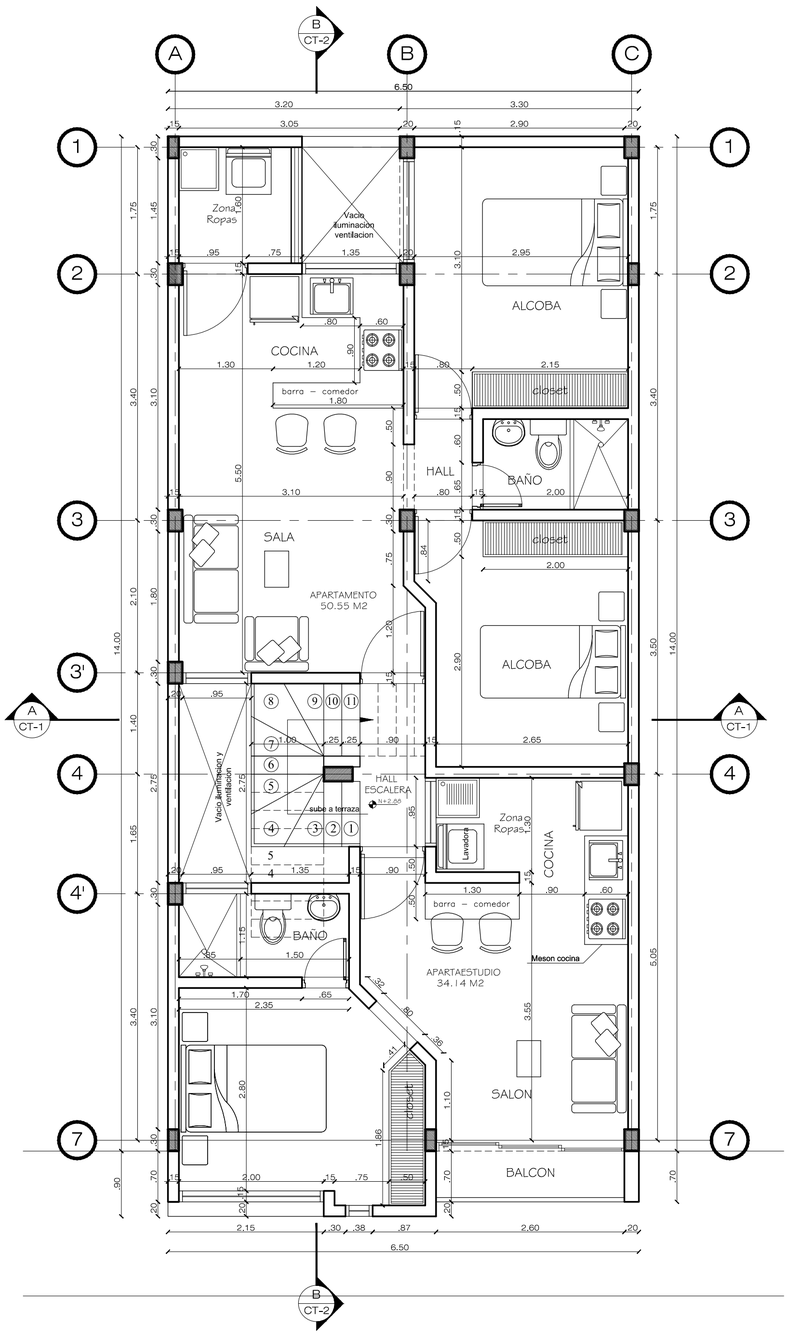

PLANTA ARQUITECTONICA SEGUNDO PISO

ESC: 1:50

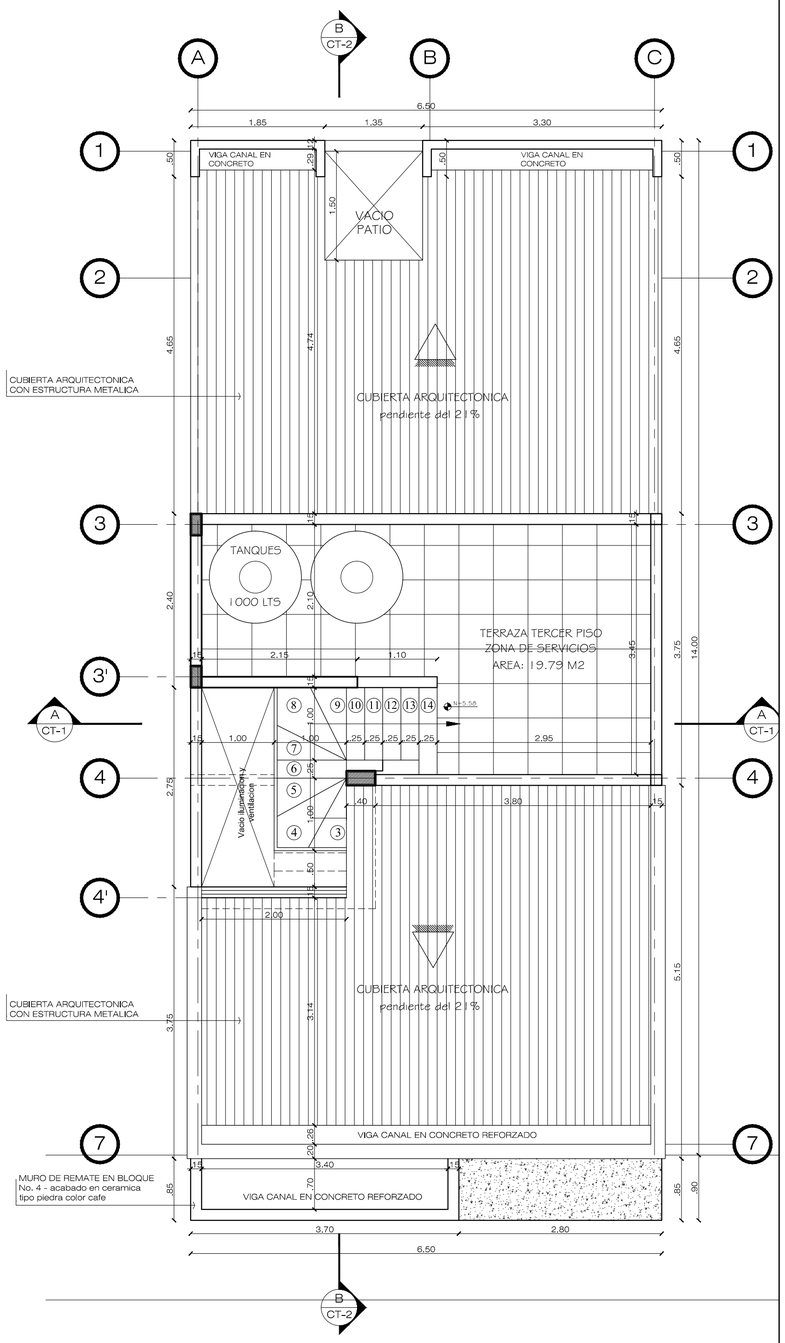

PLANTA TERRAZA TERCER PISO

ESC: 1:50

Pablo Restrepo Arquitecto	**FECHA:** SEPTIEMBRE DE 2015	**ESCALA:** 1:50	**PLANO:** A-01/03
PROYECTO: **Primer piso:** Local con baño, entrada independiente a un apartamento en la parte posterior del predio y una escalera común. **Segundo piso:** Escalera con Hall de distribución a Un apartamento y Un Apartaestudio. **Tercer piso:** terraza para servicios complementarios	**DISEÑO:** ARQ. PABLO RESTREPO MP: 25322005-86058550	**PROPIETARIO:** JOSE EDUARDO GARZON Firma y C.C.:	**CONTIENE:** PLANTA DE PRIMER PISO PLANTA SEGUNDO PISO PLANTA TERRAZA TERCER PISO