


FACHADA PRINCIPAL  
ESC: 1:50




FACHADA LATERAL IZQUIERDA  
ESC: 1:50

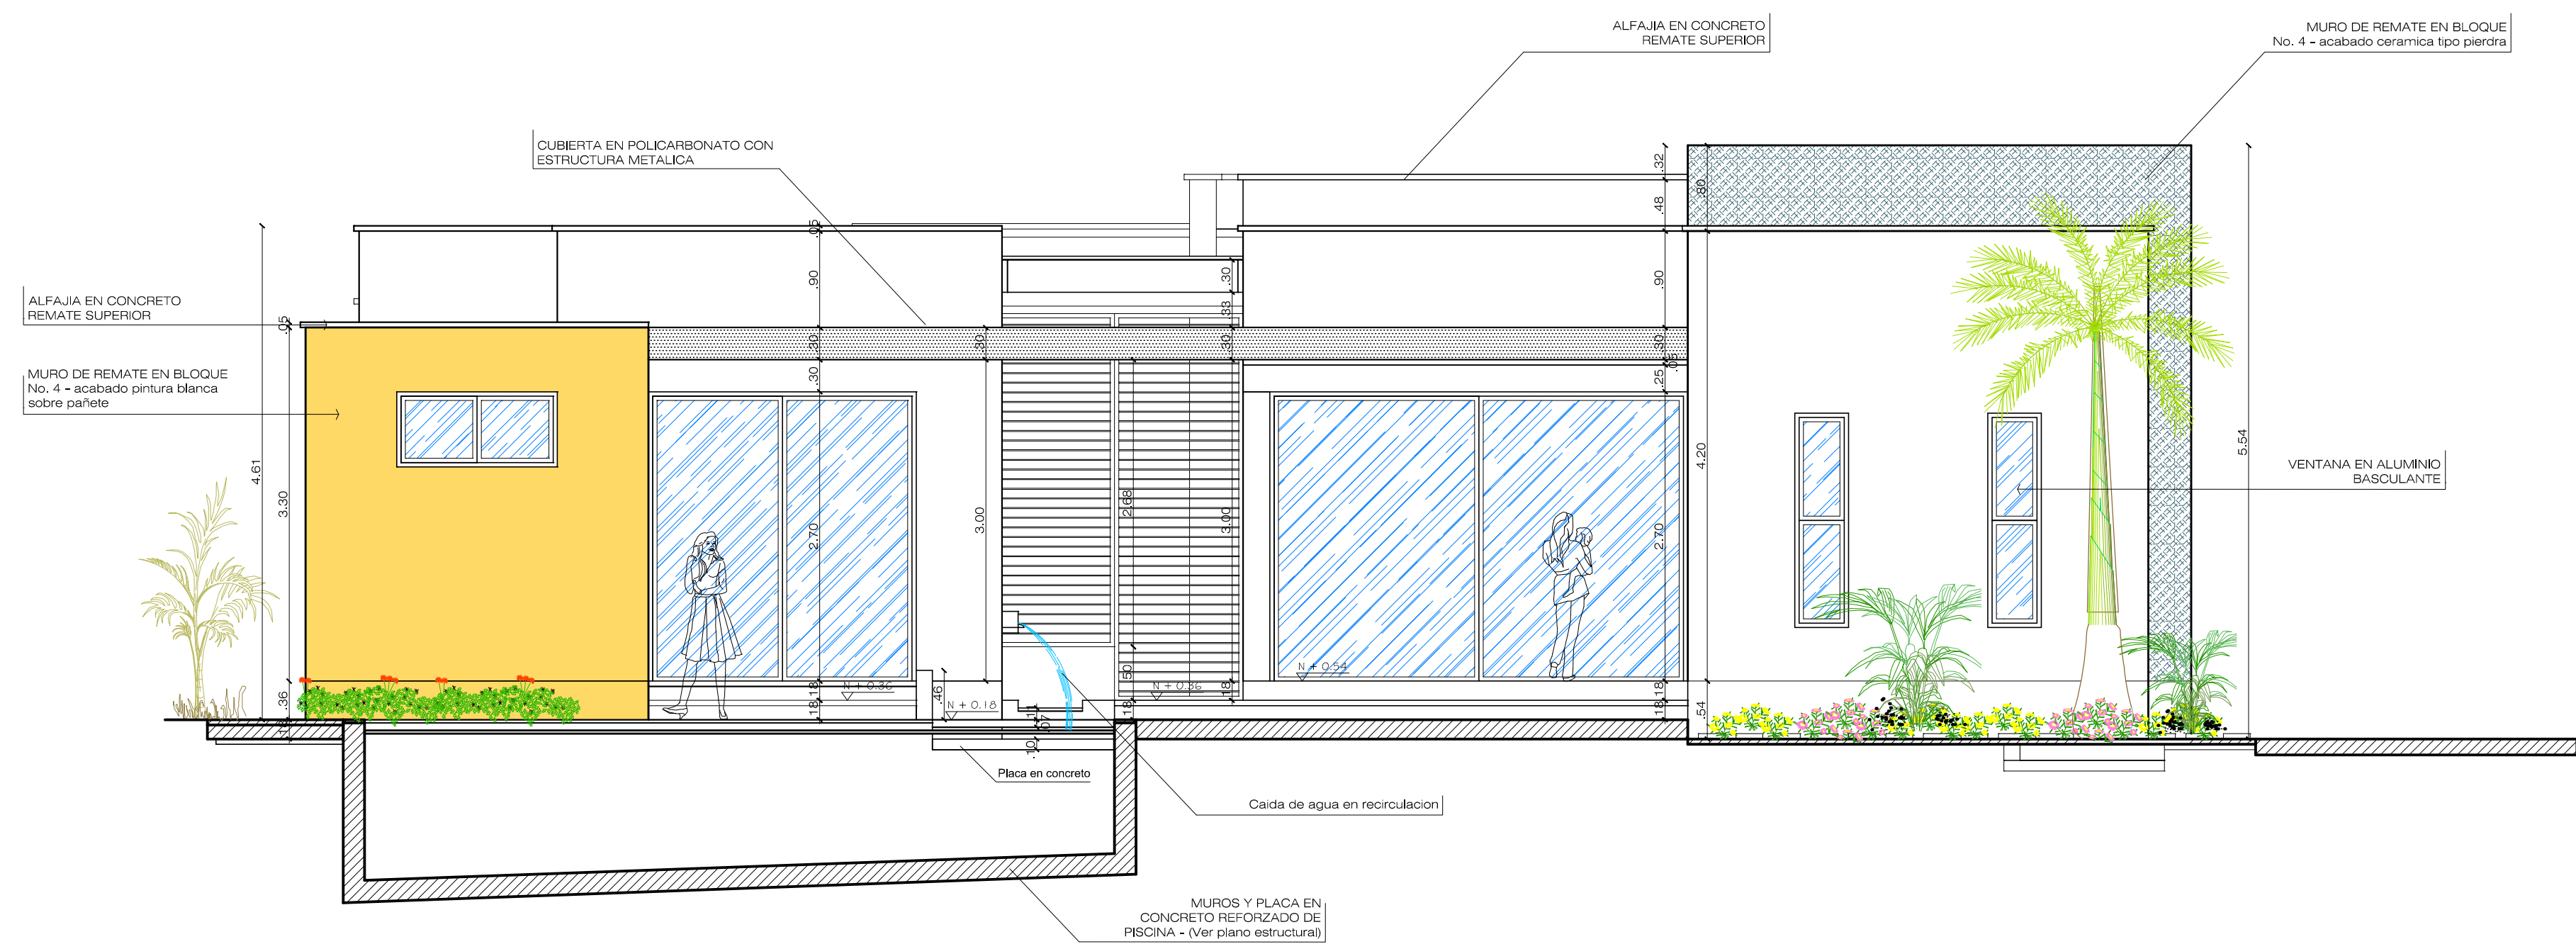

FACHADA POSTERIOR  
ESC: 1:50

PERSPECTIVAS AEREAS

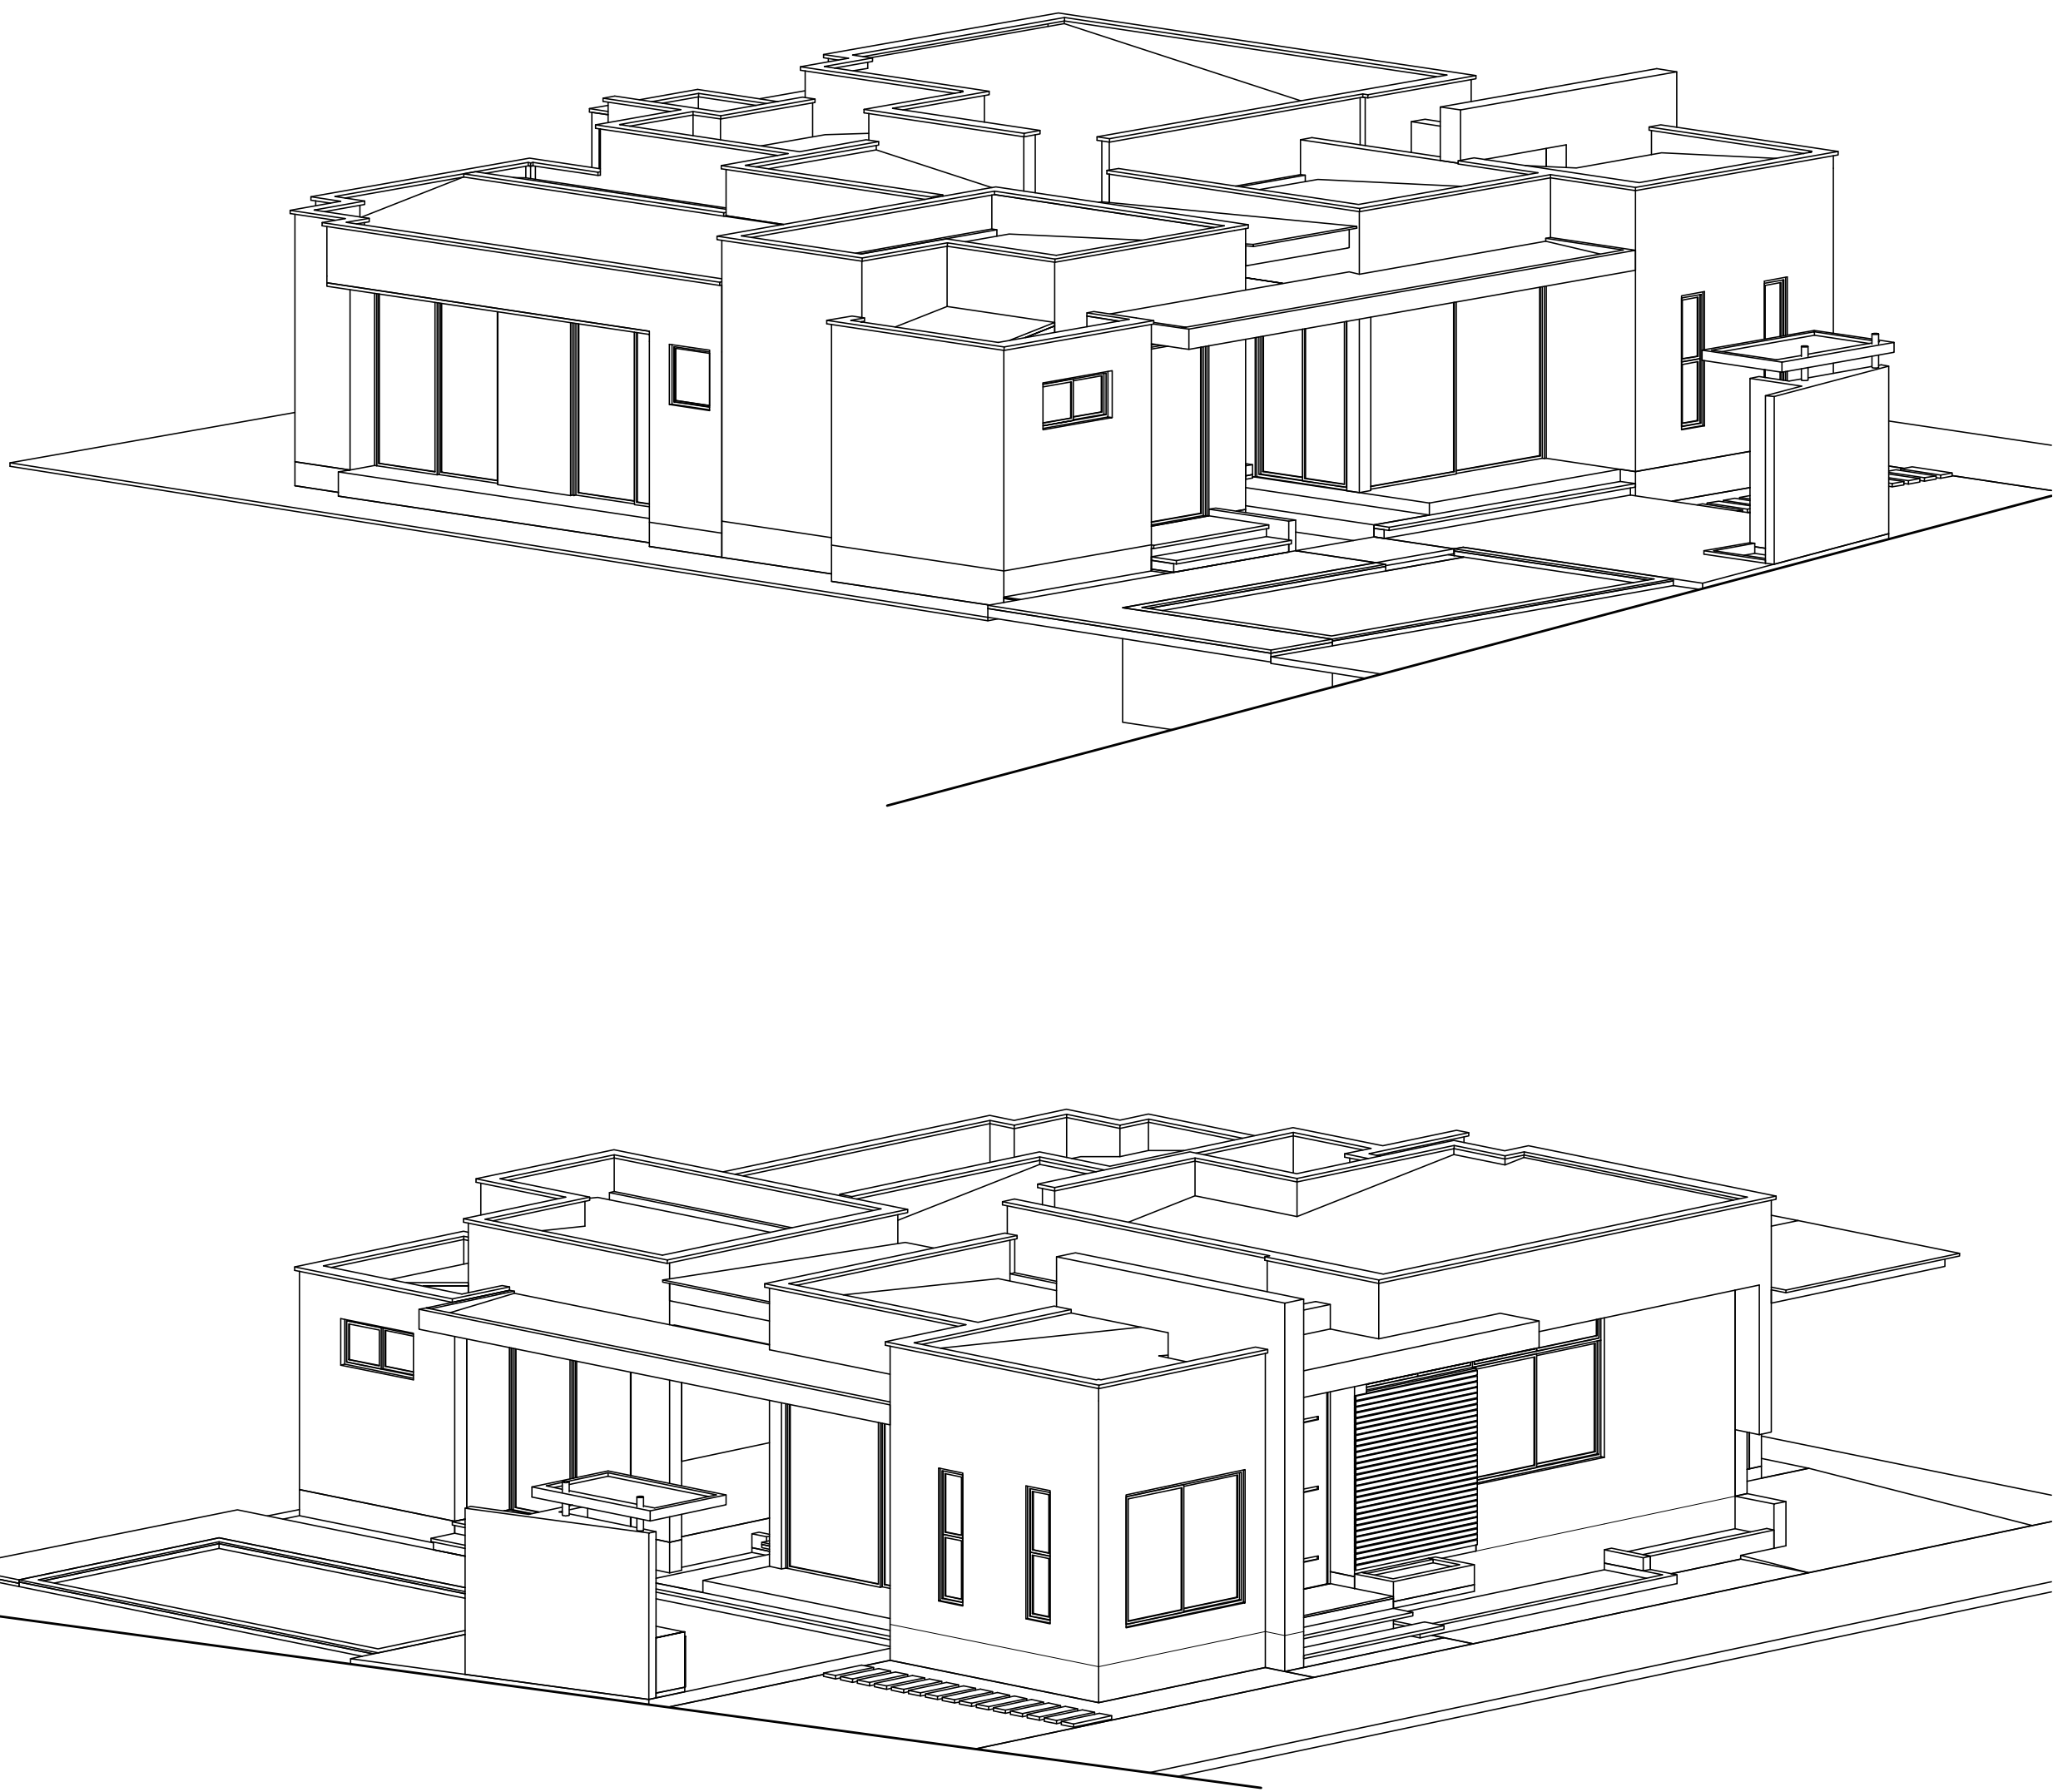

NOMBRE DEL PROYECTO:

CASA CAMPESTRE

PROYECTO: DISEÑO DE CASA  
CAMPESTRE EN UN PISO

AREA LOTE:

DIRECCIÓN DEL PREDIO

ARQUITECTO DISEÑADOR:

Nombre: PABLO CESAR RESTREPO R.  
Mat No: A 25322005-86058550

Vo Bo.  
PROPIETARIO:

Nombre:  
C.C:

Vo Bo.  
APROBACION:

OBSERVACIONES:

- PARA MAYOR INFORMACION VER PLANOS DE  
DETALLE

CONTIENE:

- FACHADAS
- PERSPECTIVAS

ESCALA: 1 : 50  
FECHA: SEPT - 2016