


PLANTA ARQUITECTONICA PRIMER PISO
ESC: 1:50

CUADRO DE AREAS		
AREA DEL LOTE	750.00	M2
AREA DE OCUPACIÓN		M2
AREA TOTAL CONSTRUIDA CUBIERTA	245.53	M2
AREA CONSTRUIDA EXTERIORES Y PISCINA	123.10	M2
AREA LIBRE ZONAS VERDES	109.43	M2

ANALISIS DE AREAS
AREA LOTE: 750.00 M2

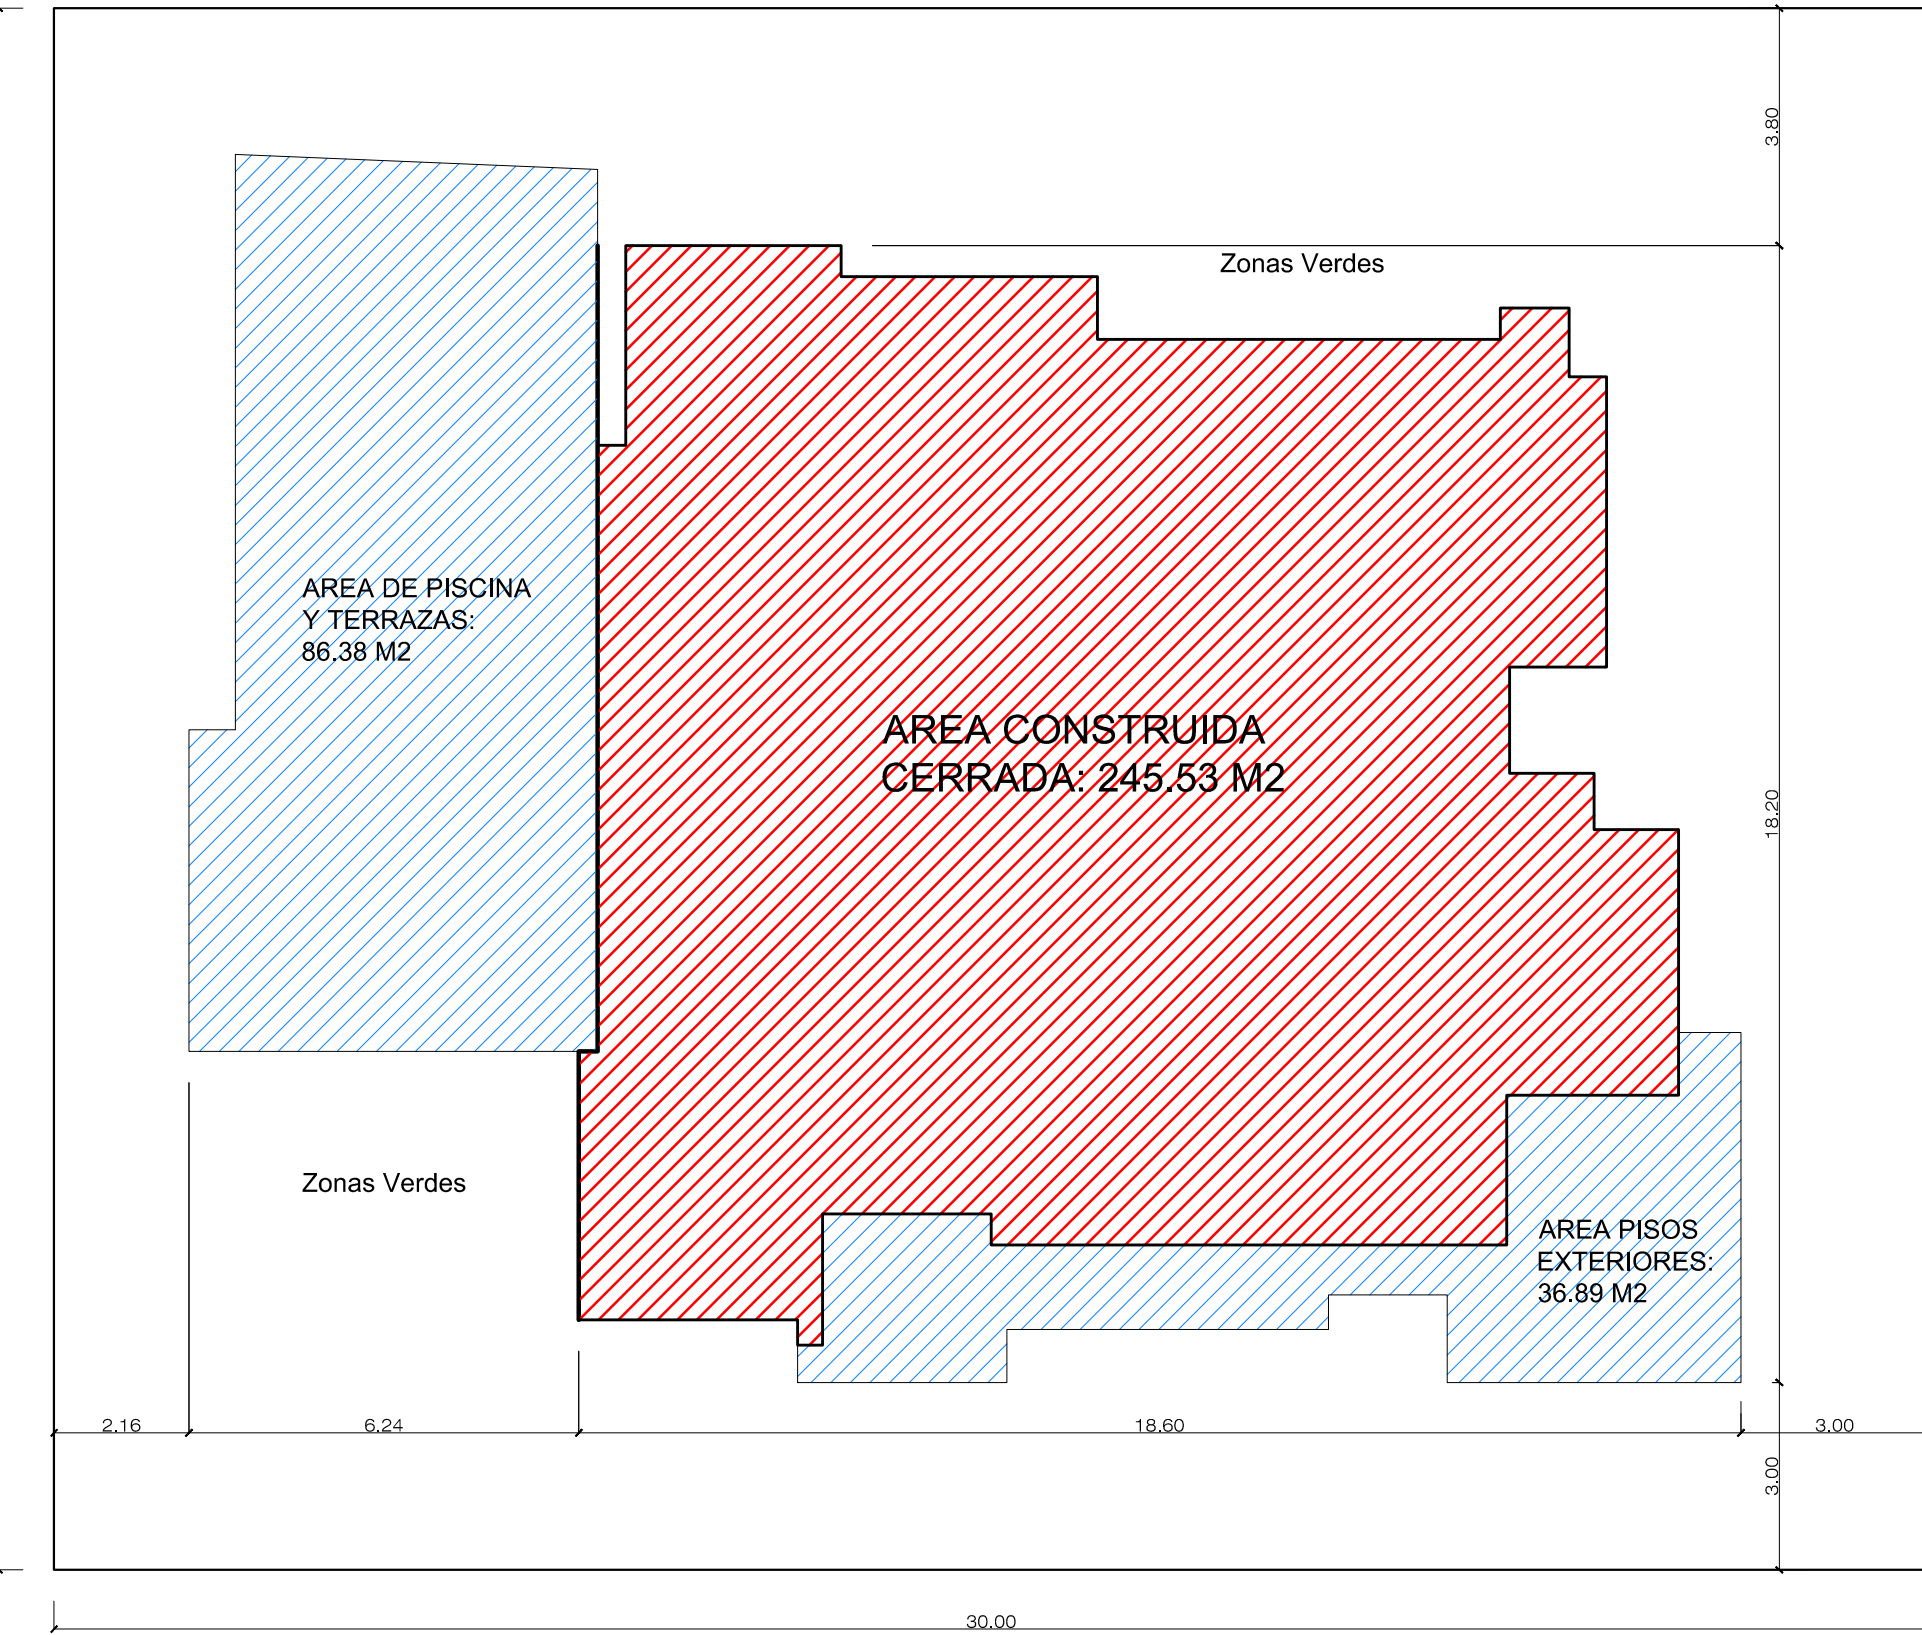

NOMBRE DEL PROYECTO:

CASA CAMPESTRE

PROYECTO: DISEÑO DE CASA
CAMPESTRE EN UN PISO

AREA LOTE:

DIRECCIÓN DEL PREDIO

ARQUITECTO DISEÑADOR:

Nombre: PABLO CESAR RESTREPO R.
Mat No: A 25322005-86058550

Vo Bo.
PROPIETARIO:

Nombre:
C.C:

Vo Bo.
APROBACION:

OBSERVACIONES:

- PARA MAYOR INFORMACION VER PLANOS DE
DETALLE

CONTIENE:

- PLANTA DE PRIMER PISO
- CUADRO DE AREAS
- ANALISIS DE AREAS

ESCALA: 1 : 50
FECHA: SEPT - 2016