


INSTALACIONES HIDRAULICAS
ESCALA: 1:75

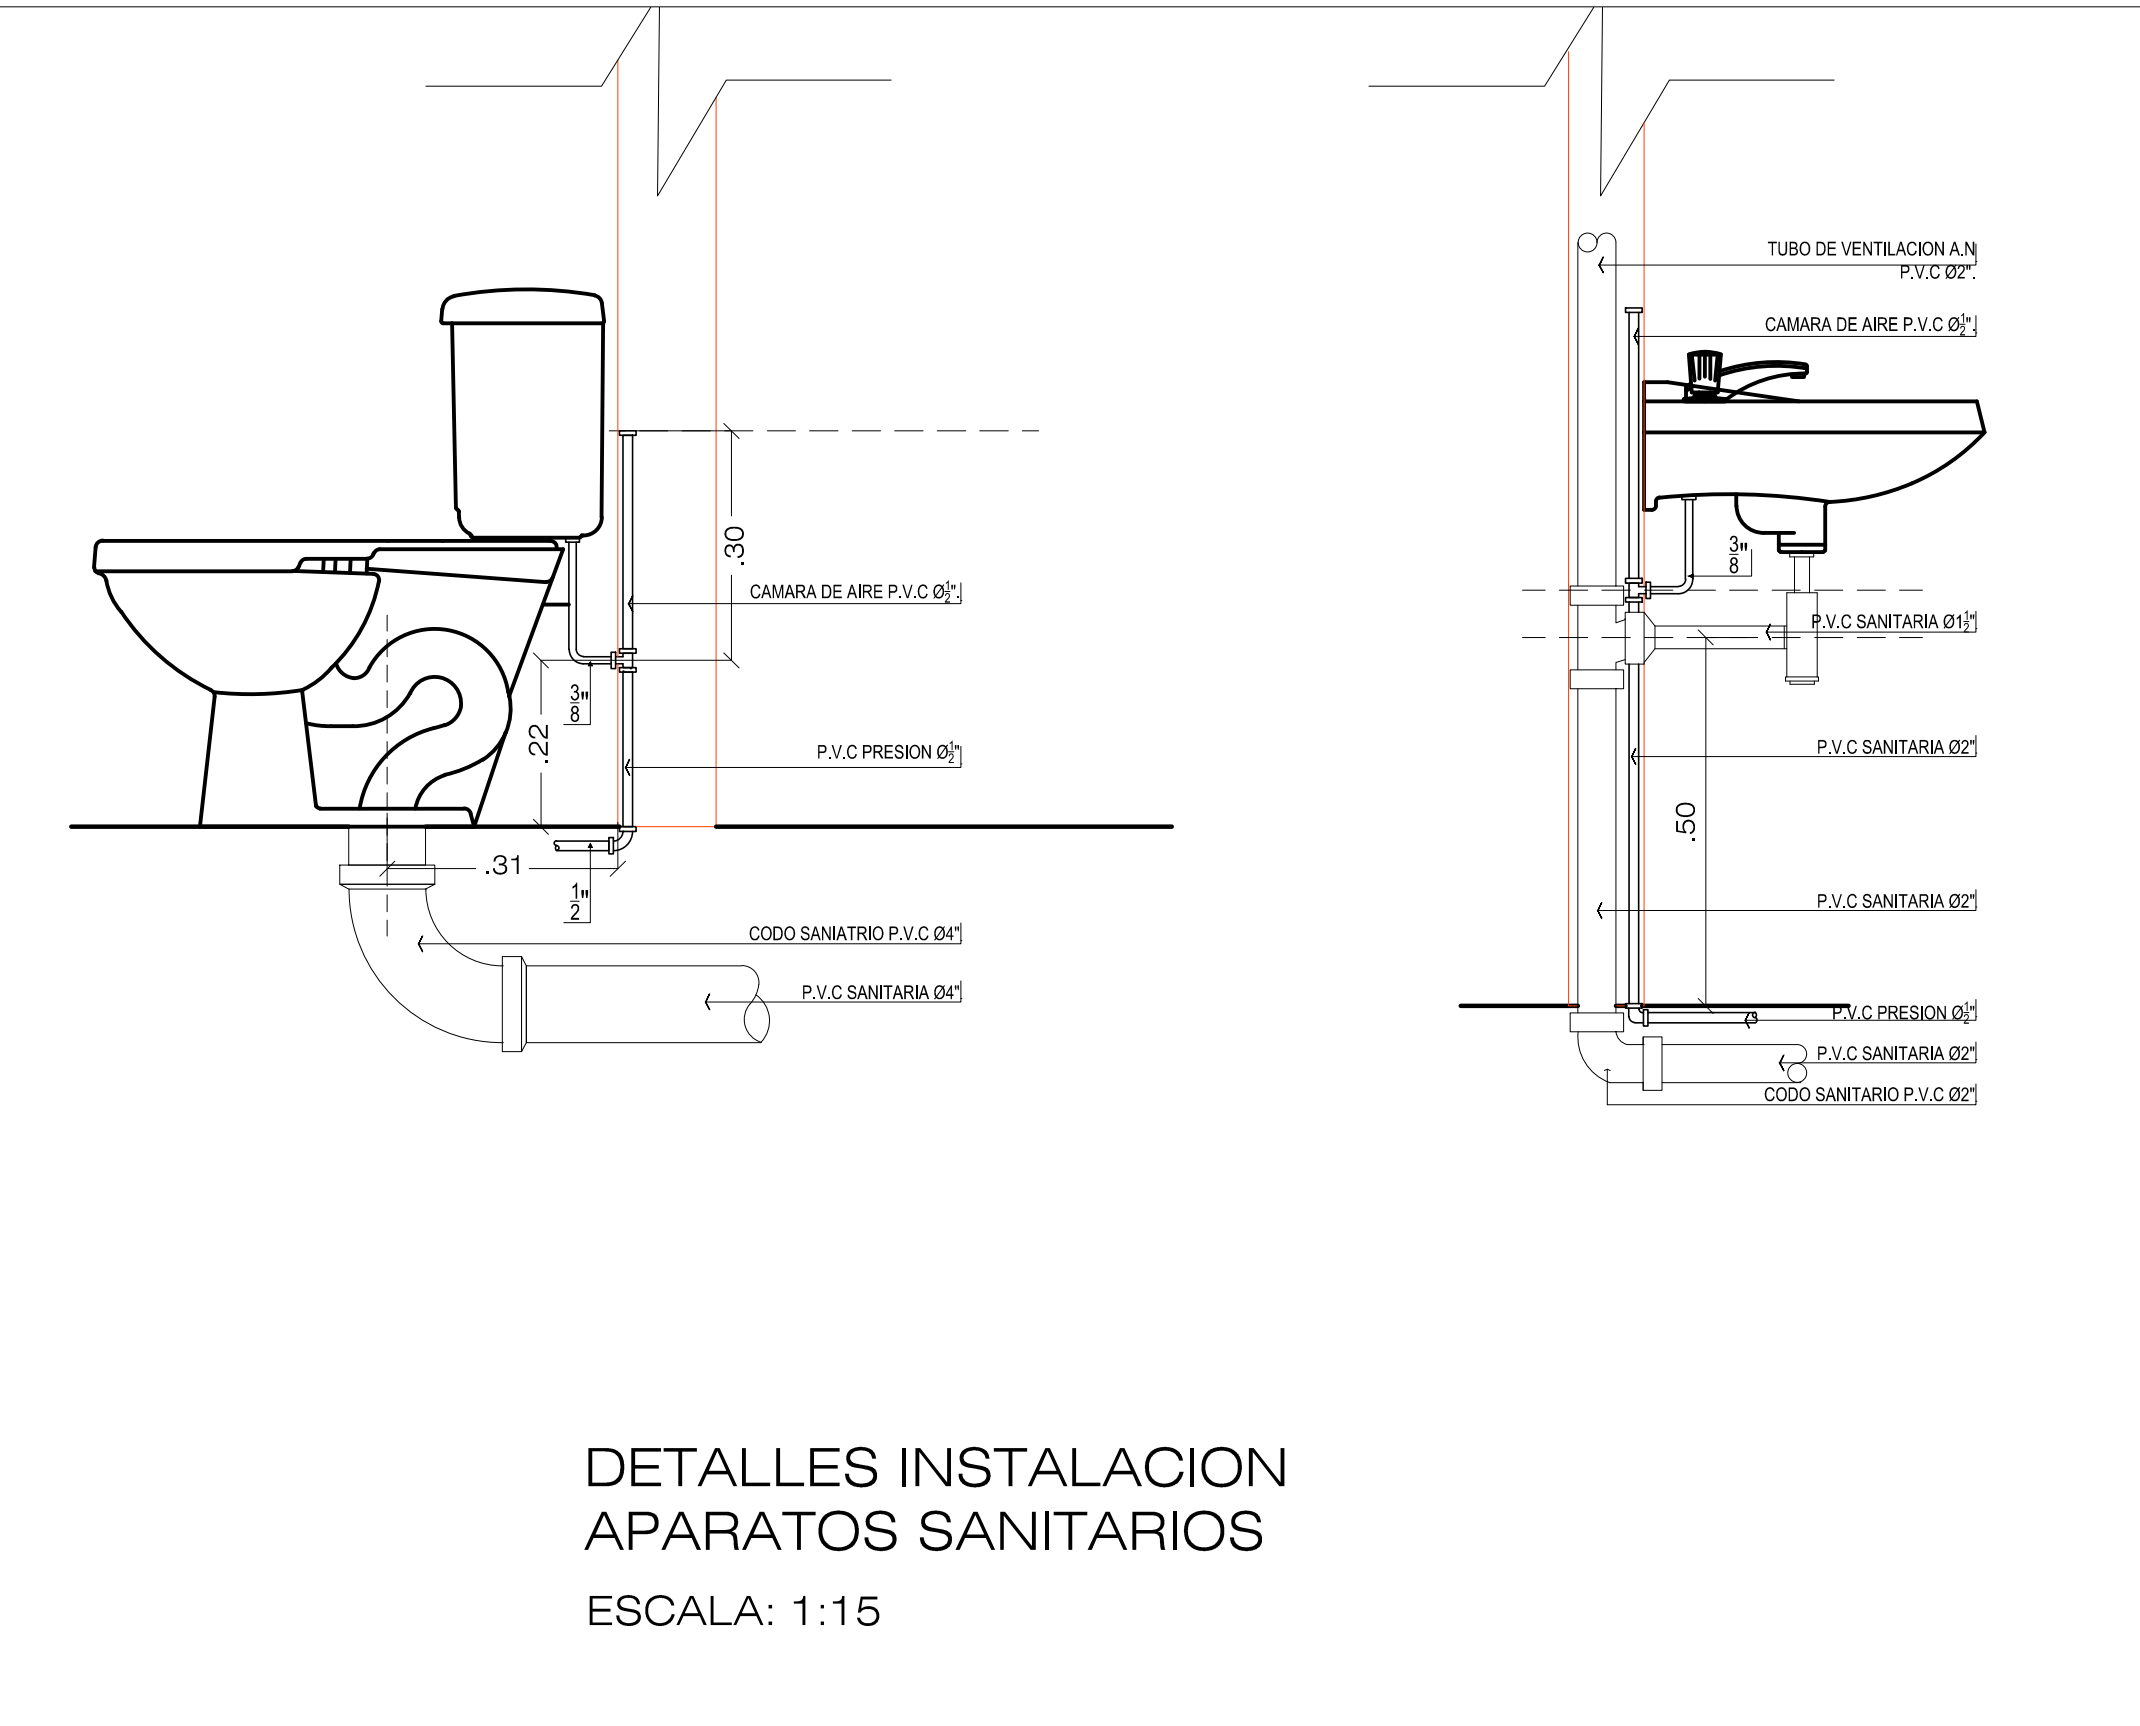

DETALLES INSTALACION
APARATOS SANITARIOS
ESCALA: 1:15



NOMBRE DEL PROYECTO:

CASA CAMPESTRE
PROYECTO: DISEÑO DE CASA
CAMPESTRE EN UN PISO

DIRECCIÓN DEL PREDIO

ARQUITECTO DISEÑADOR:

Nombre: PABLO CESAR RESTREPO RAMON
Mat No: A25322005 - 86058550

Vo Bo.
PROPIETARIO:

Nombre:

Vo Bo.
APROBACION CURADURIA:

OBSERVACIONES:
- NO TOMAR MEDIDAS DIRECTAMENTE SOBRE EL
PLANO

CONTIENE:
• PLANO INSTALACIONES
HIDRAULICAS

ESCALA:
1 : 75

FECHA:
SEPT - 2016

AR1
PL.
ARQUITECTONICO

DE:

6