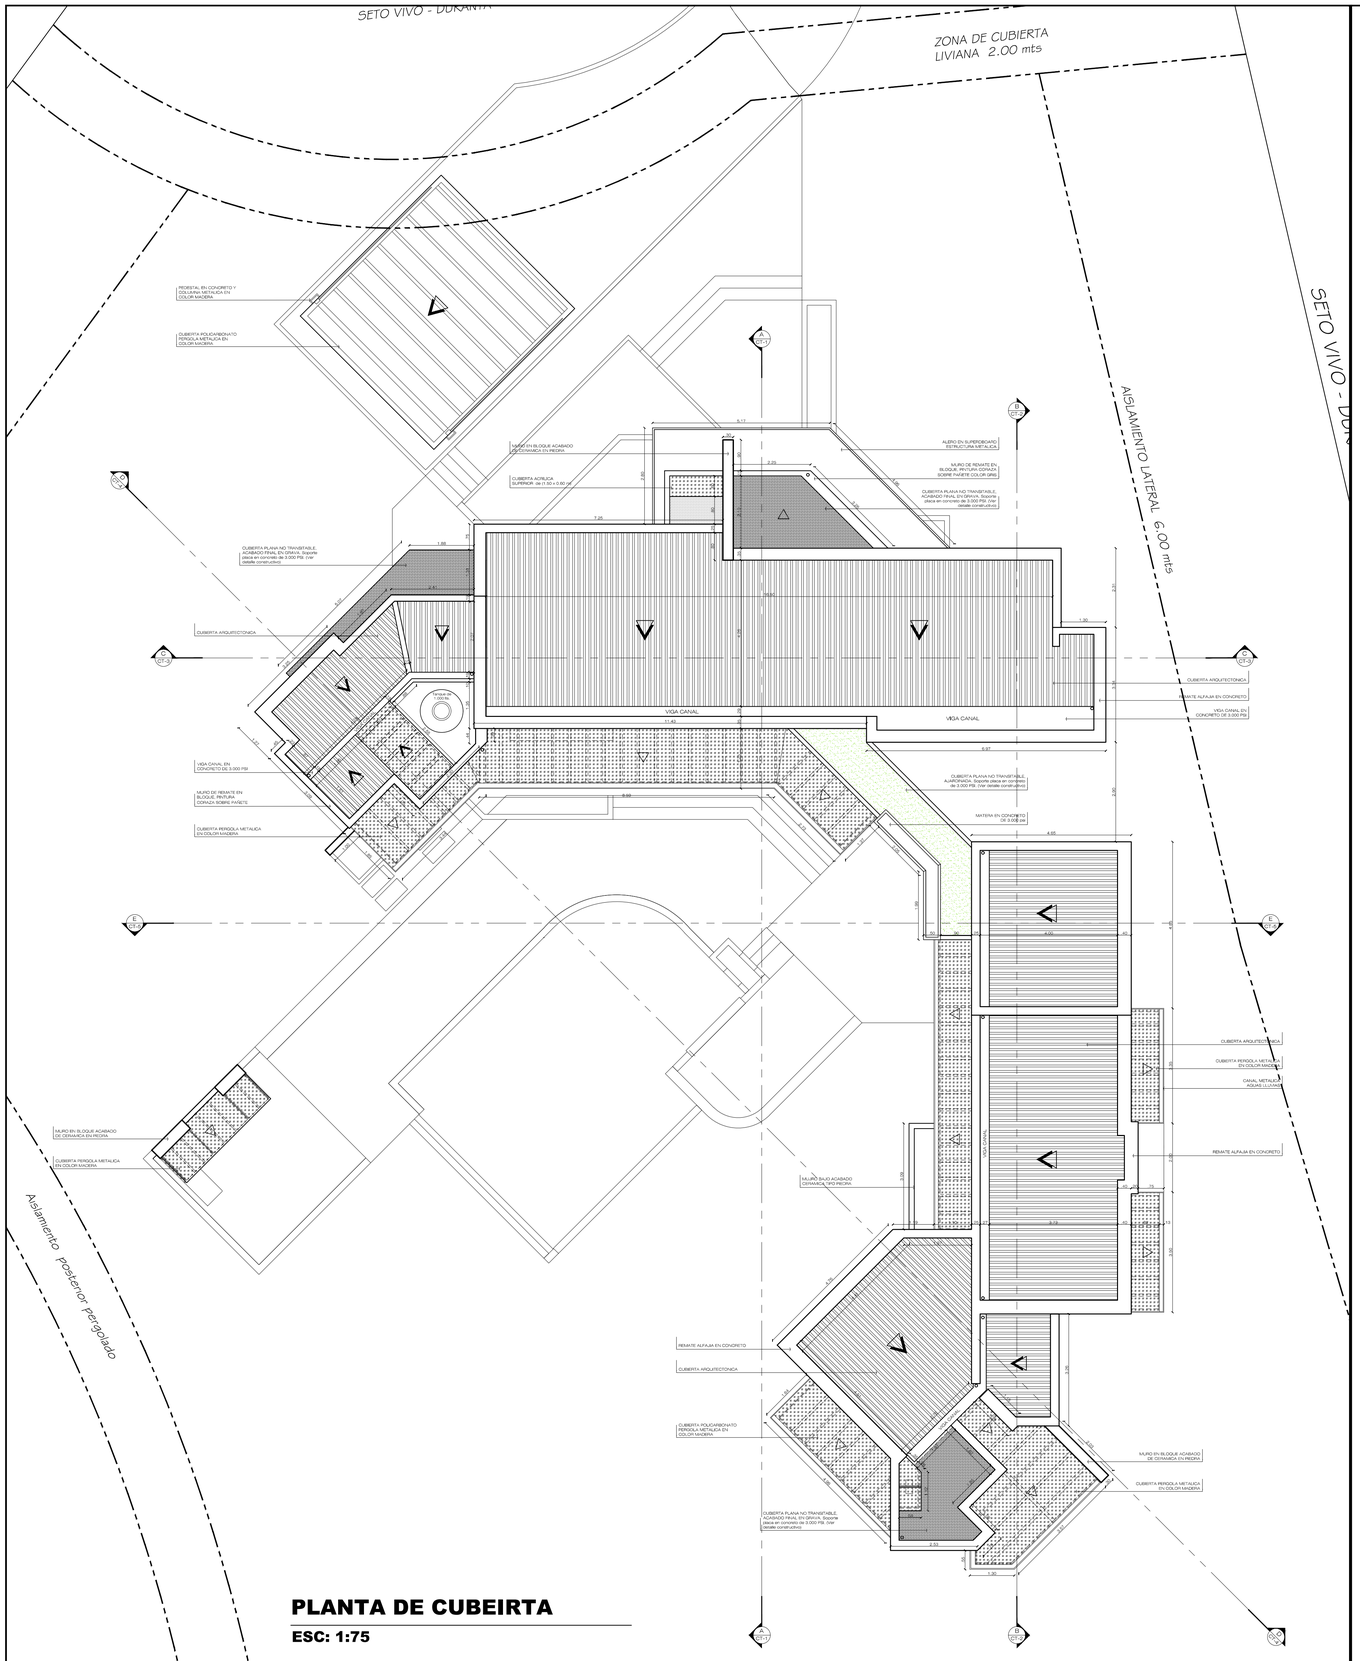

PLANTA DE CUBEIRTA

ESC: 1:75

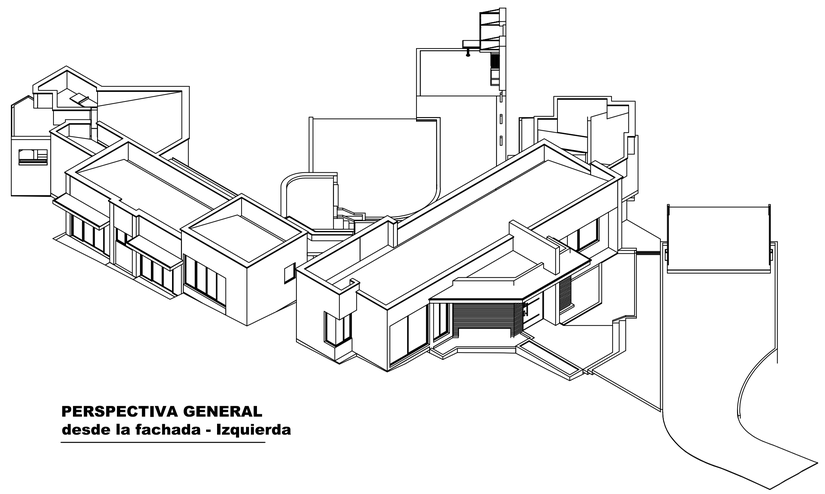

PERSPECTIVA GENERAL
desde la fachada - Izquierda

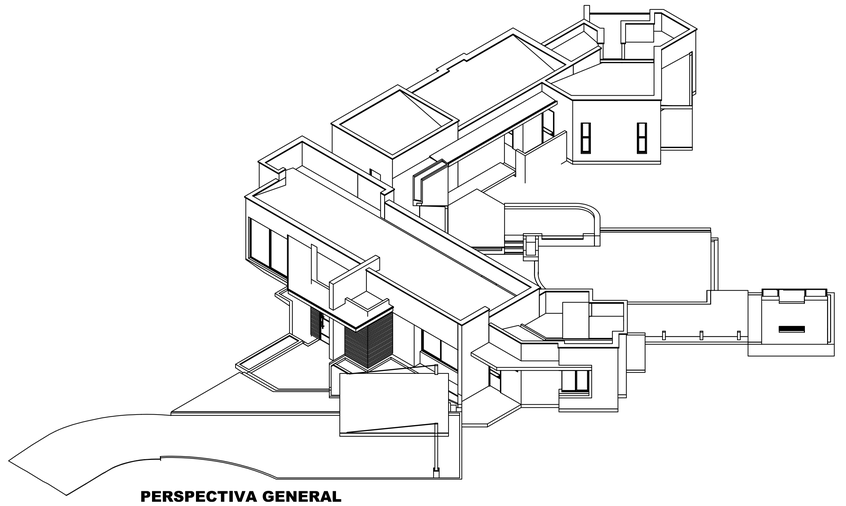

PERSPECTIVA GENERAL
desde la fachada - derecha

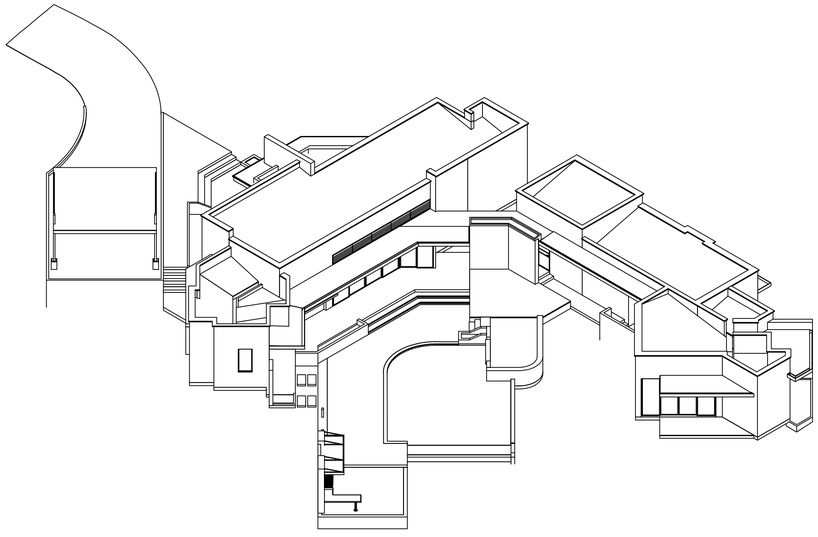

PERSPECTIVA GENERAL
Lado Sur - Occidente

Arquitecto
Pablo Restrepo
Planos de casas

NOMBRE DEL PROYECTO:

CASA CAMPESTRE

PROYECTO: DISEÑO DE CASA CAMPESTRE EN UN PISO

DIRECCIÓN DEL PREDIO

ARQUITECTO DISEÑADOR:

Nombre: PABLO CESAR RESTREPO RAMON
Mat No: A25322005 - 86058550

Vo Bo.
PROPIETARIO:

Nombre:

Vo Bo.
APROBACION CURADURIA:

OBSERVACIONES:

- PARA TOMAR MEDIDAS DIRECTAMENTE SOBRE EL PLANO, TENER EN CUENTA LA ESCALA

CONTIENE:

- PLANTA DE CUBIERTA
- PERSPECTIVAS

ESCALA:	FECHA:
1 : 75	JULIO - 2015

PL. **AR3**

ARQUITECTONICO

DE: 6