

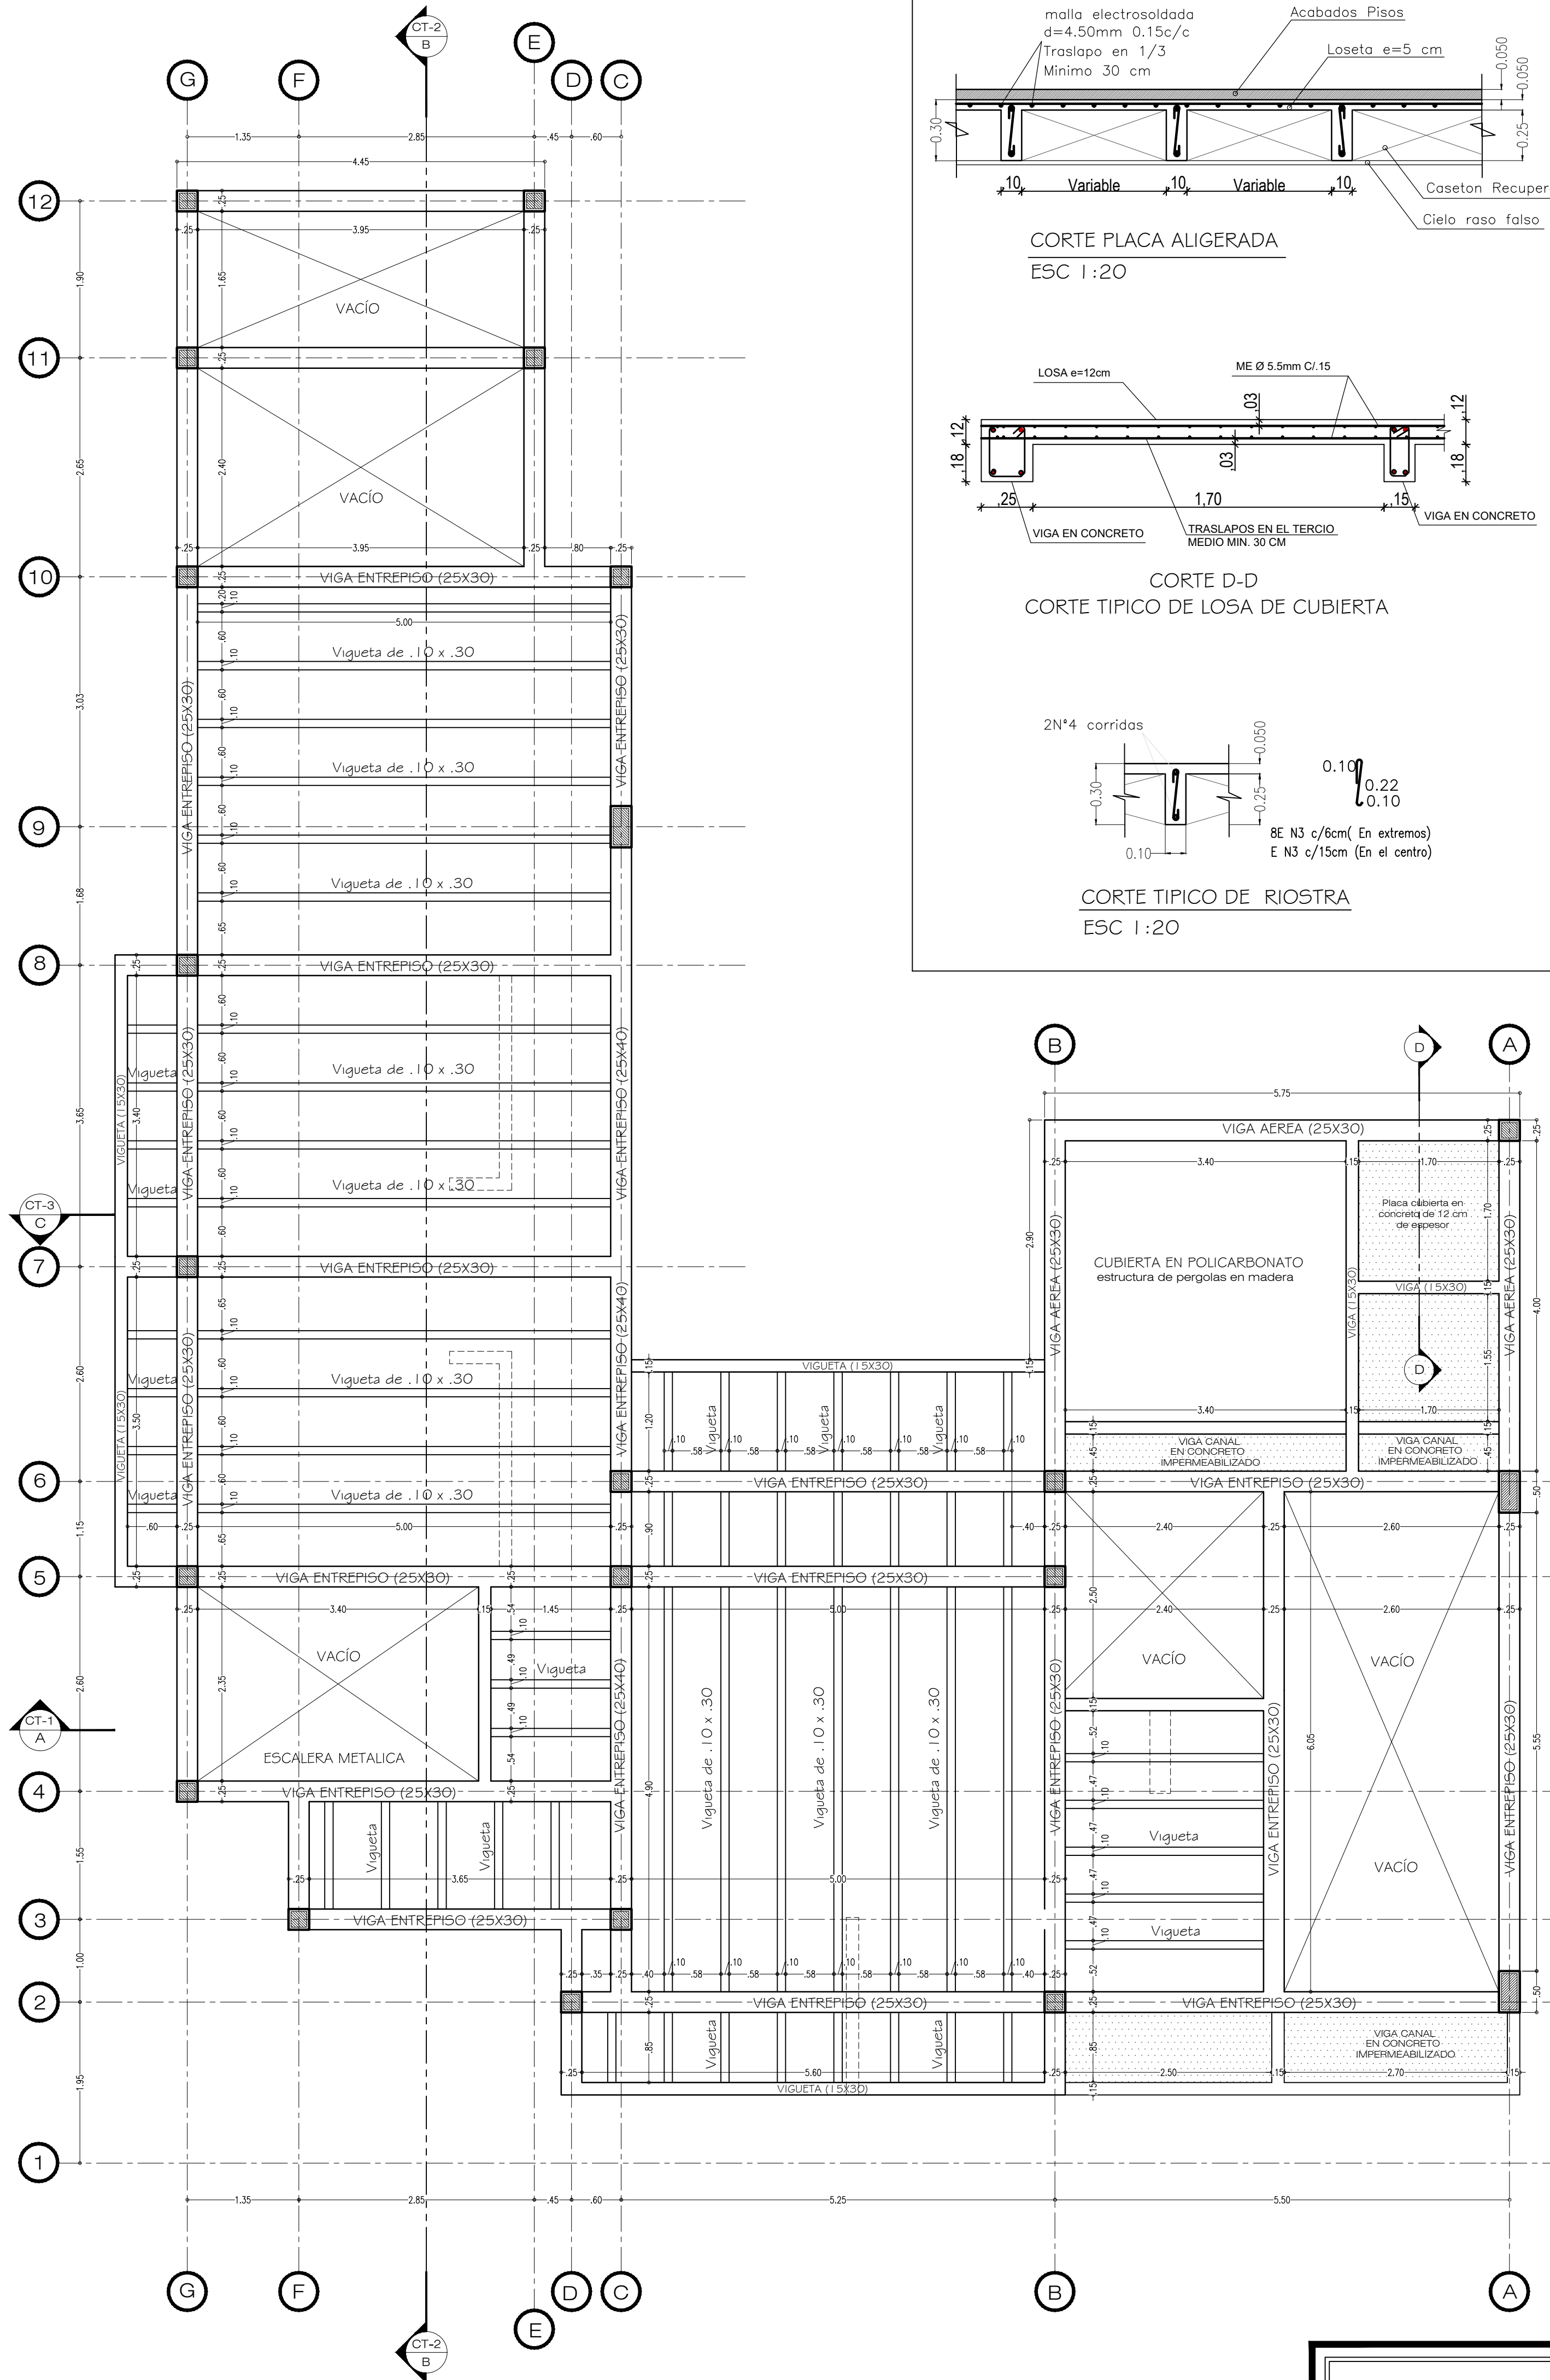
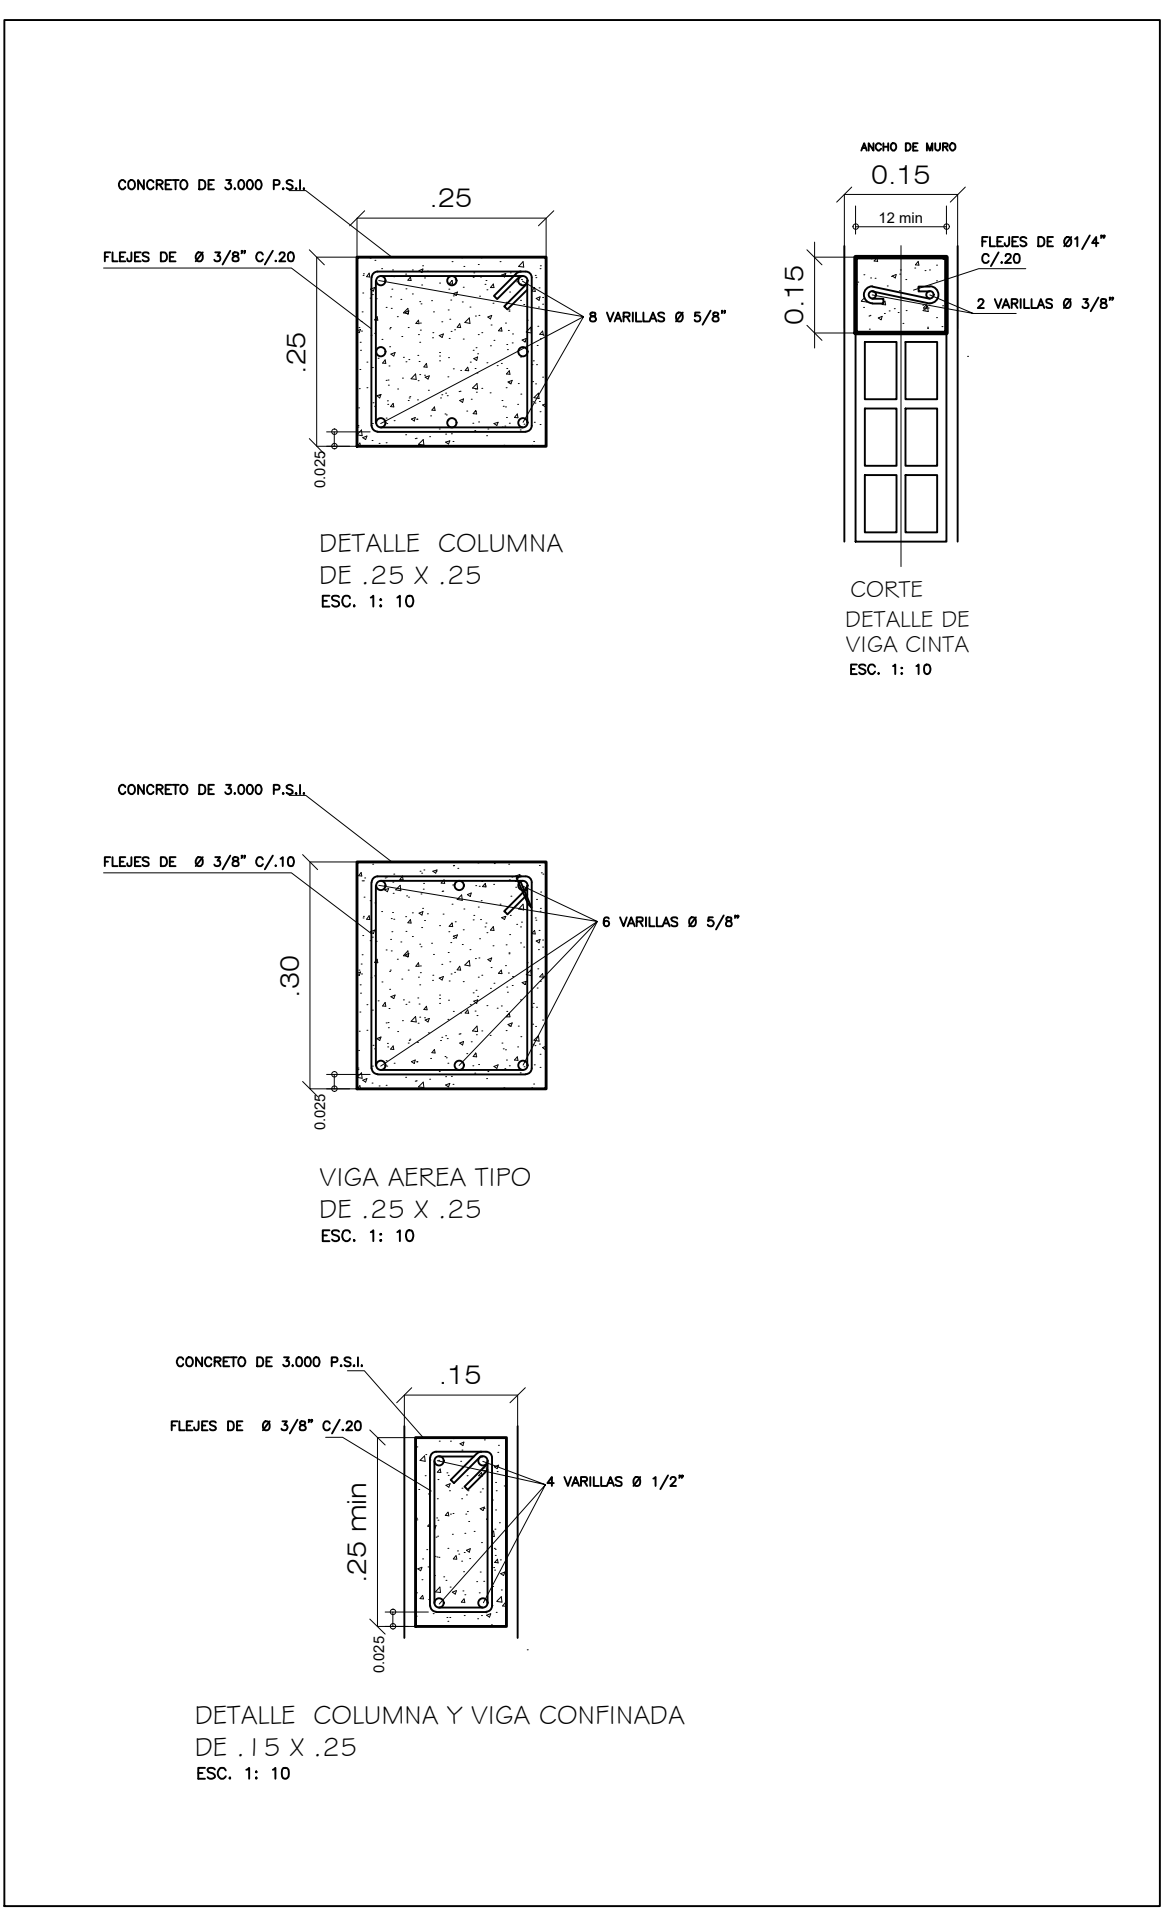


PLANTA DE EJES Y CIMENTACION  
ESC: 1:50

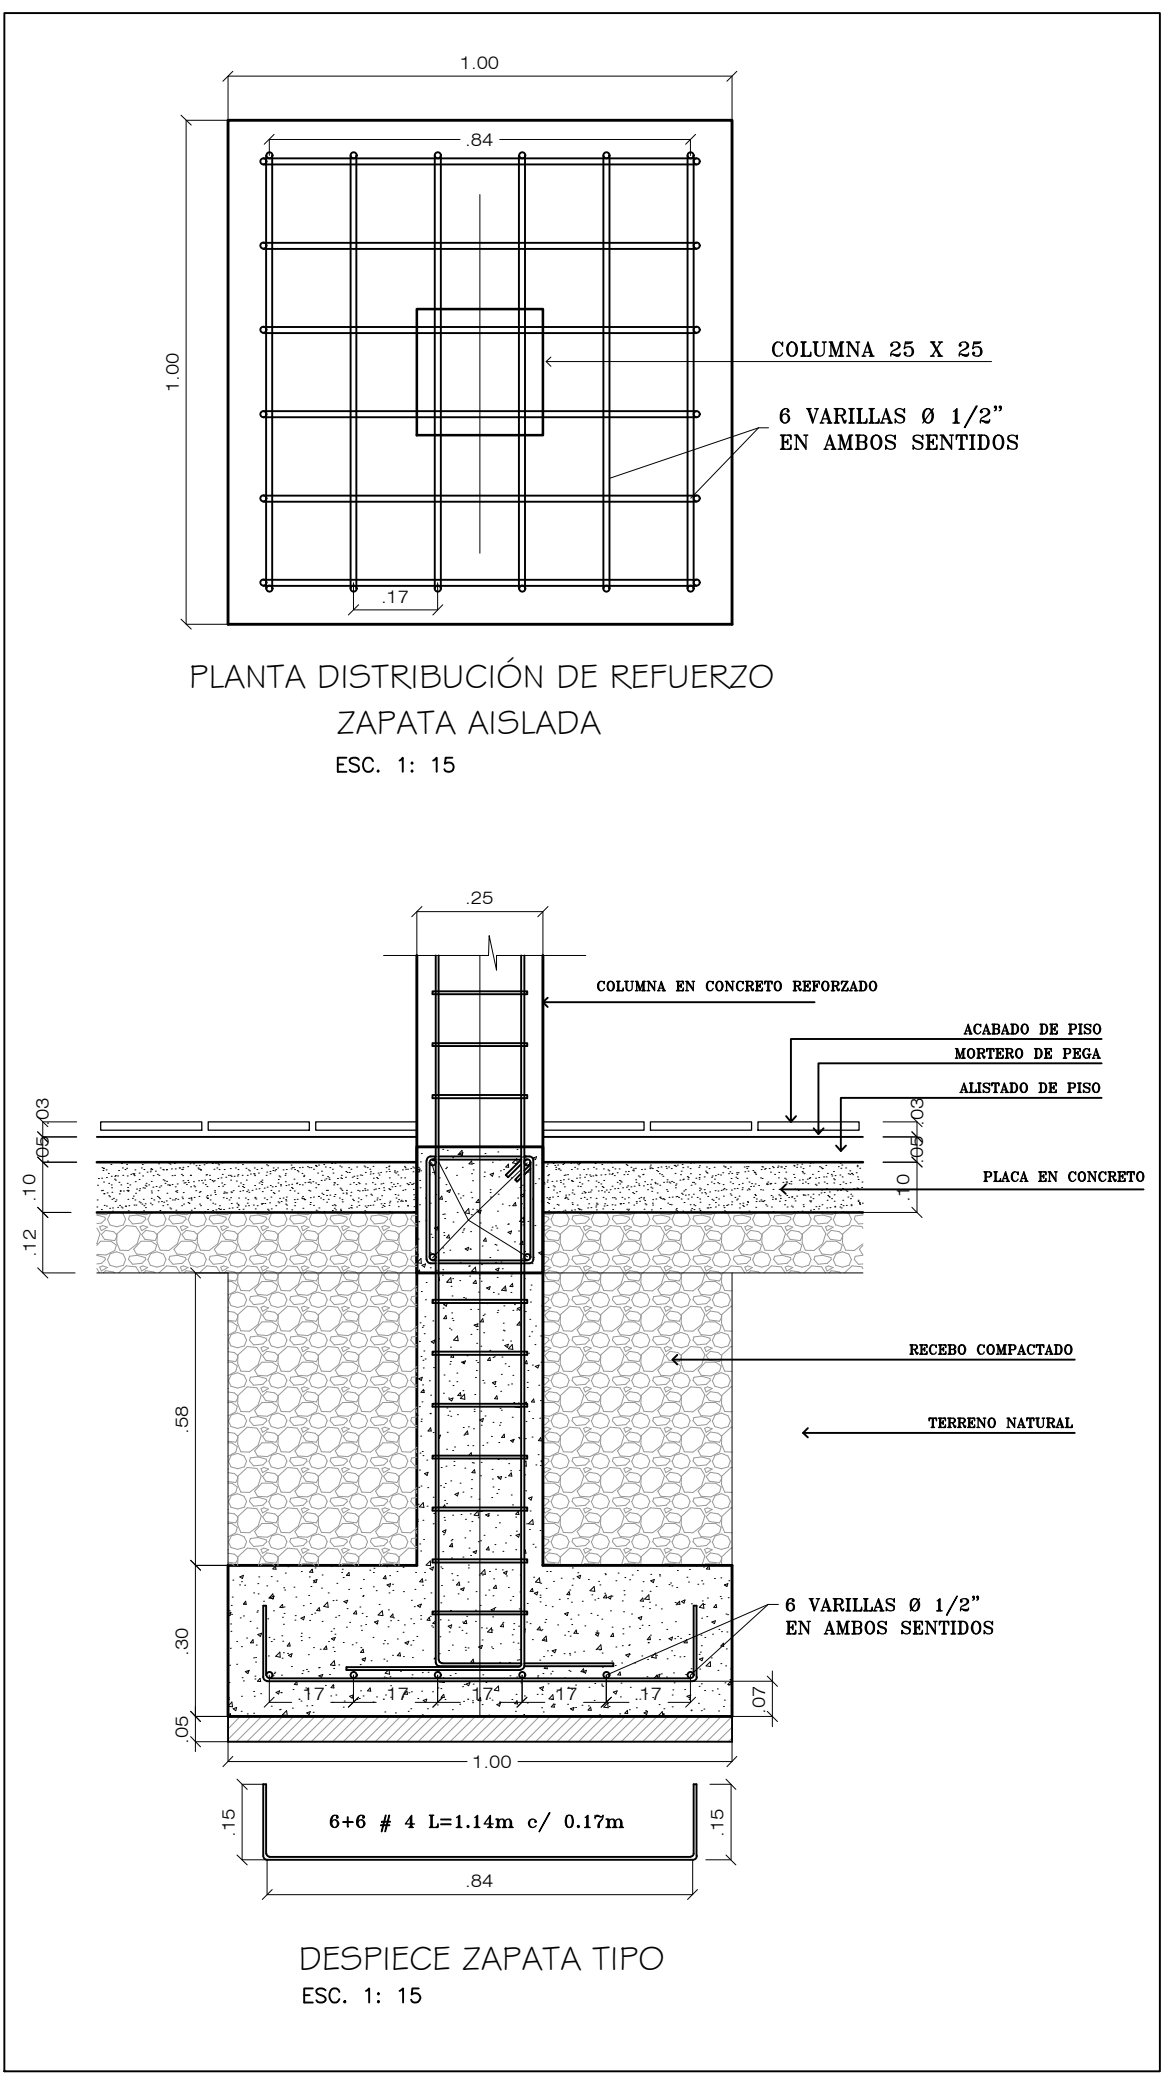

PLANTA DE ENTREPISO N+ 3.40 m  
ESC: 1:50

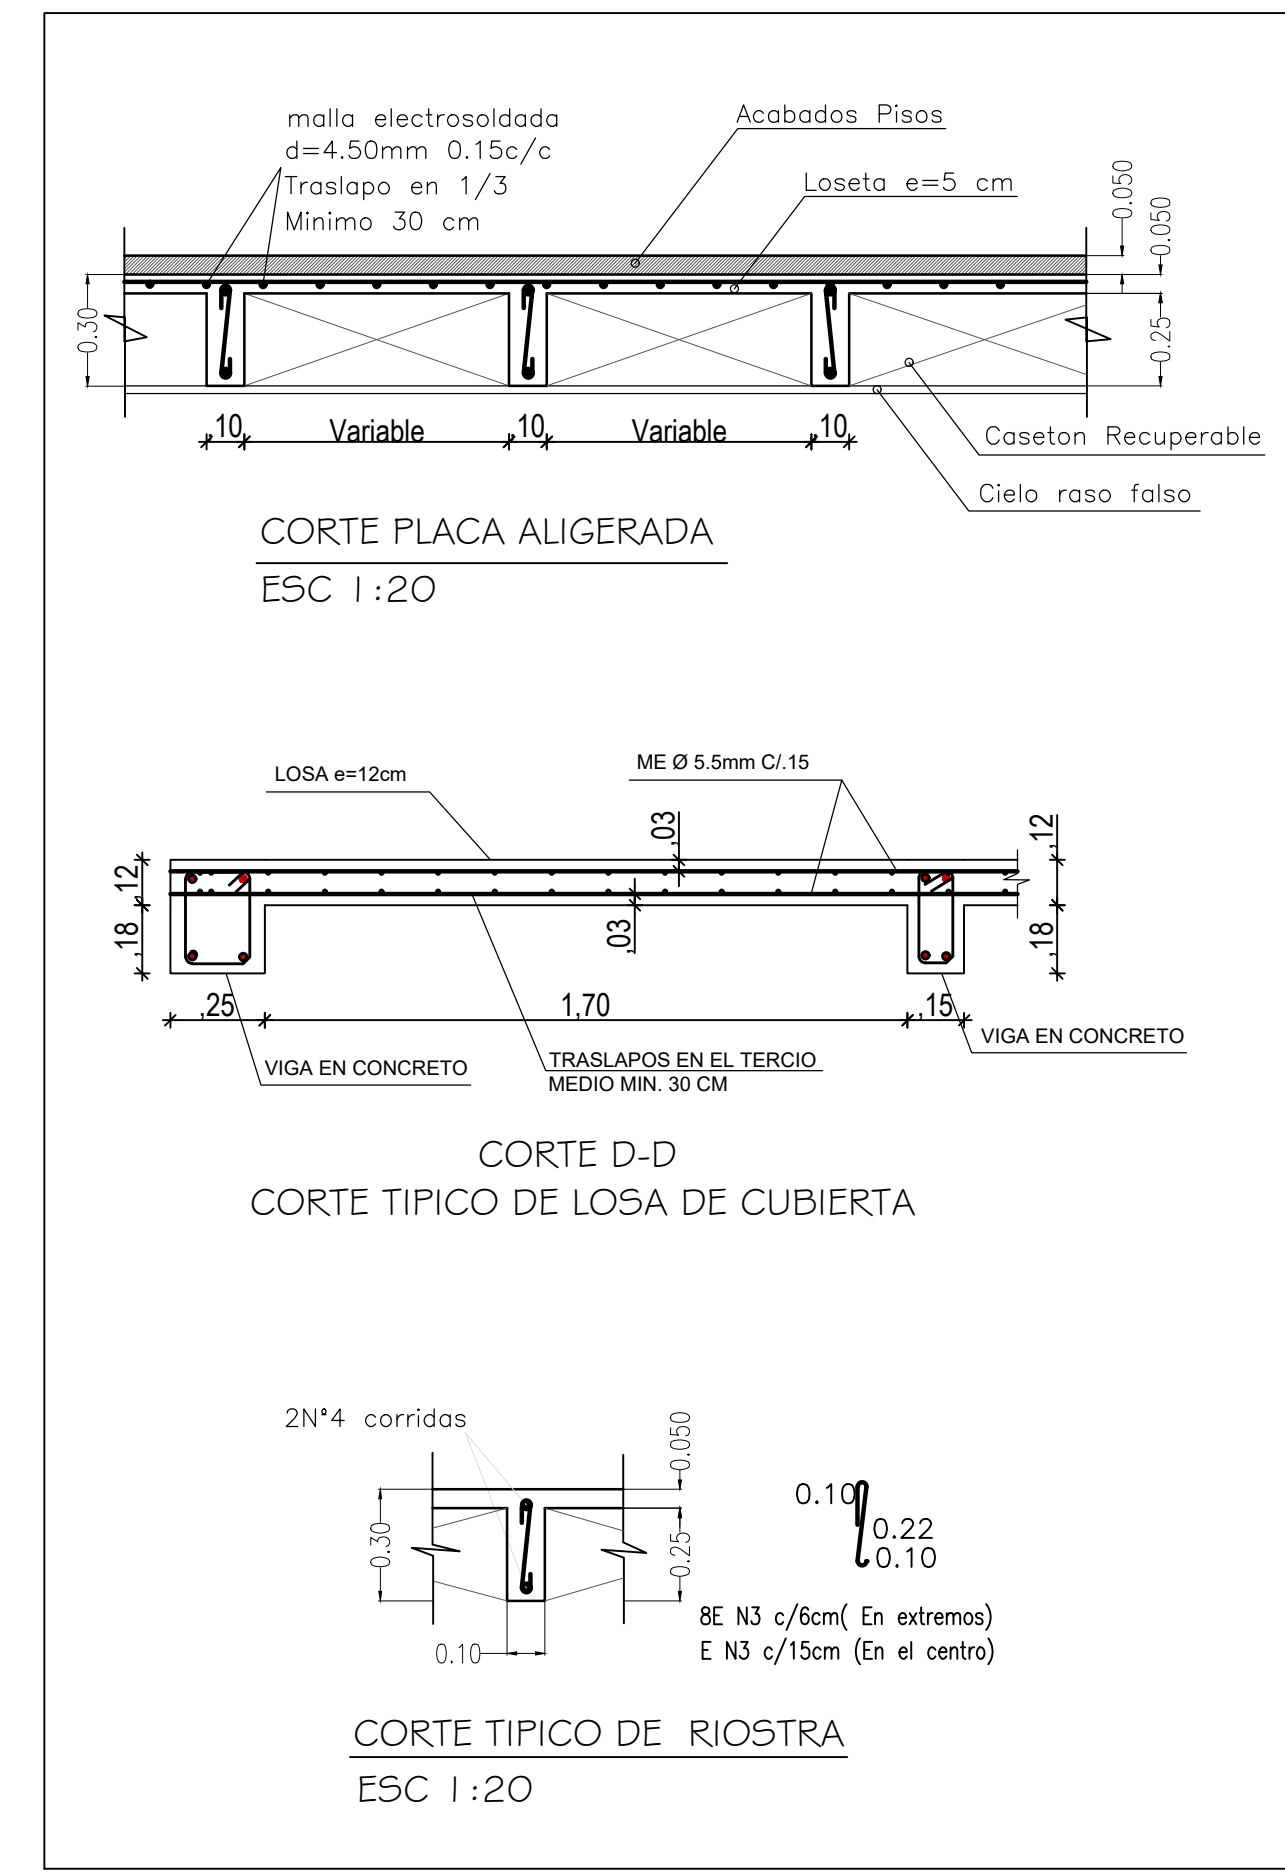

DETALLES CONSTRUCTIVOS

PROYECTO: DISEÑO DE CASA UNIFAMILIAR EN DOS PISOS CASA EL PARAISO				Arquitecto <b>Pablo Restrepo</b> Planes de casas	
FECHA:	ENERO 2020	ESCALA:	1:50	DIBUJÓ:	Alejandro Buitrago
DISEÑO:	Arq. Pablo Restrepo	PROPIETARIO:	Fabian Alejandro Moreno	APROBACIÓN:	
MP: 25322005-86058550				Firma:	
				Firma:	
				CONTIENE:	Planta De Ejes y Cimentacion Planta De Entrepiso Detalles constructivos
				PLANO:	EST-01/01