



FACHADA PRINCIPAL

ESC: 1:50

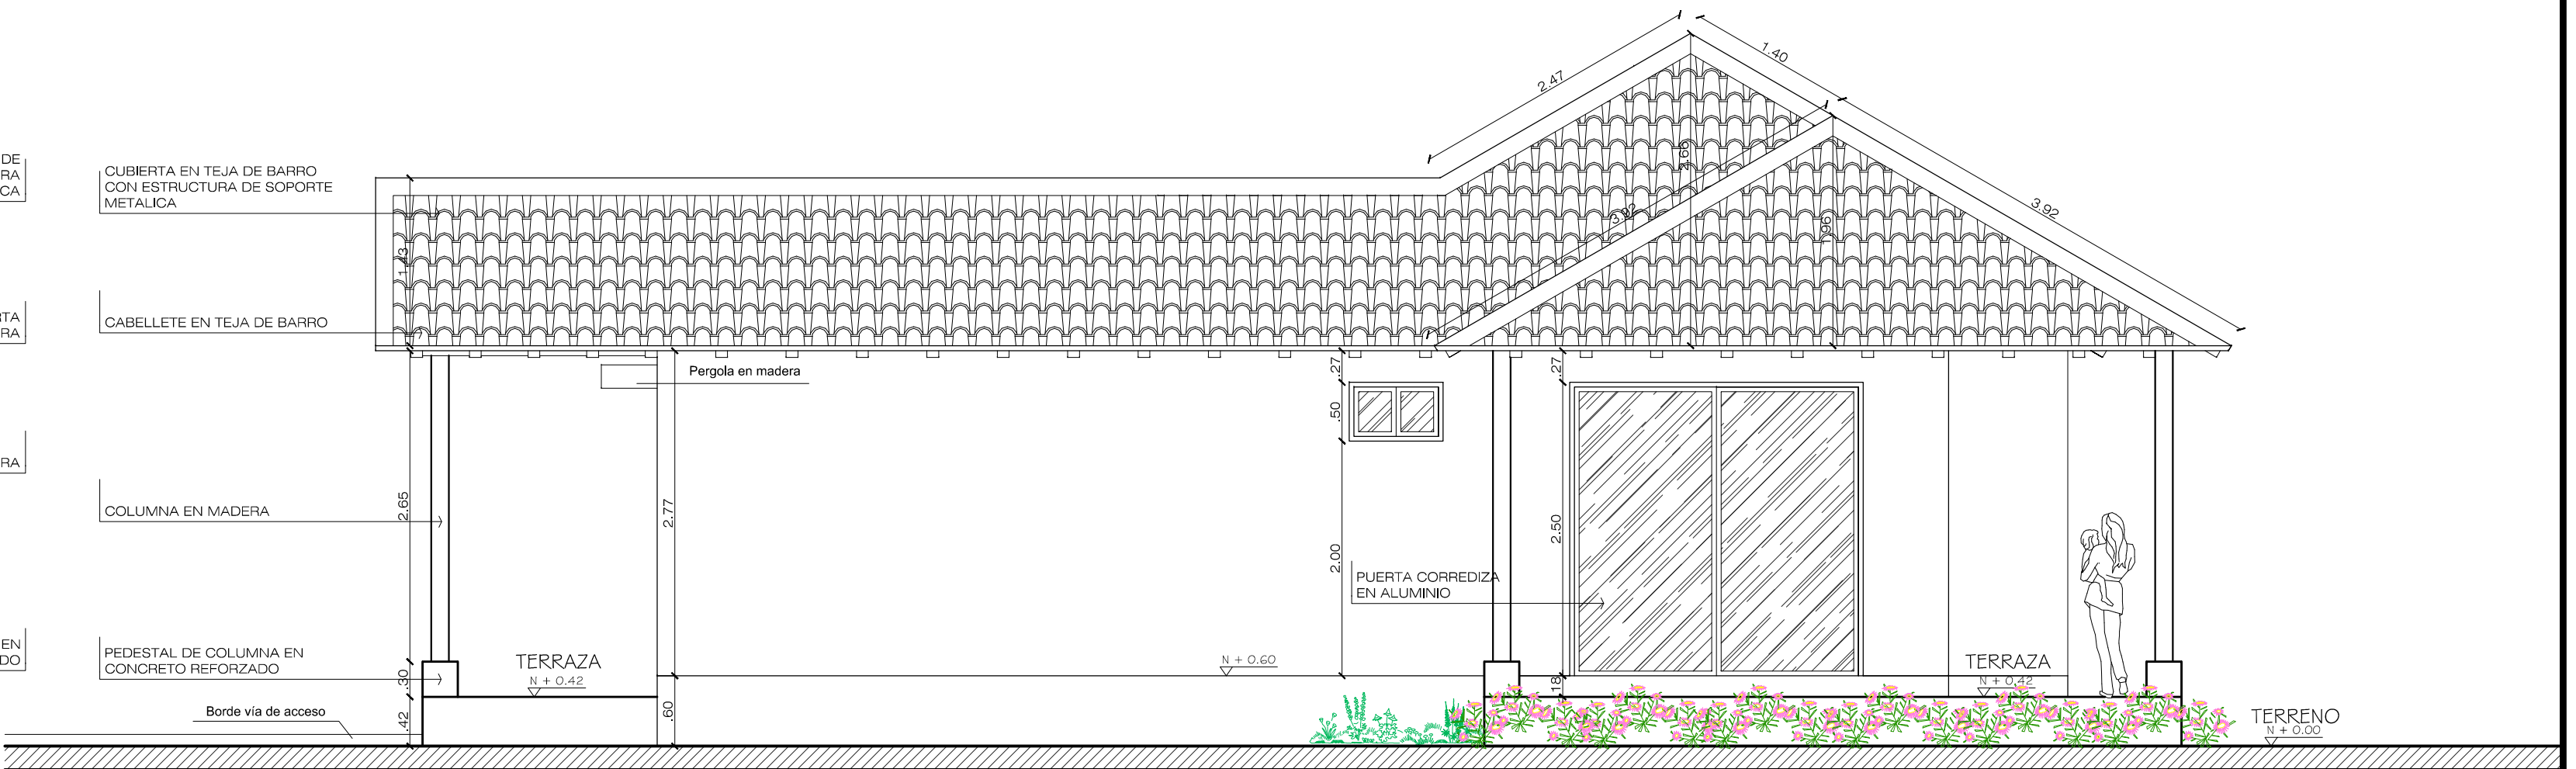



FACHADA LATERAL DERECHA

ESC: 1:50

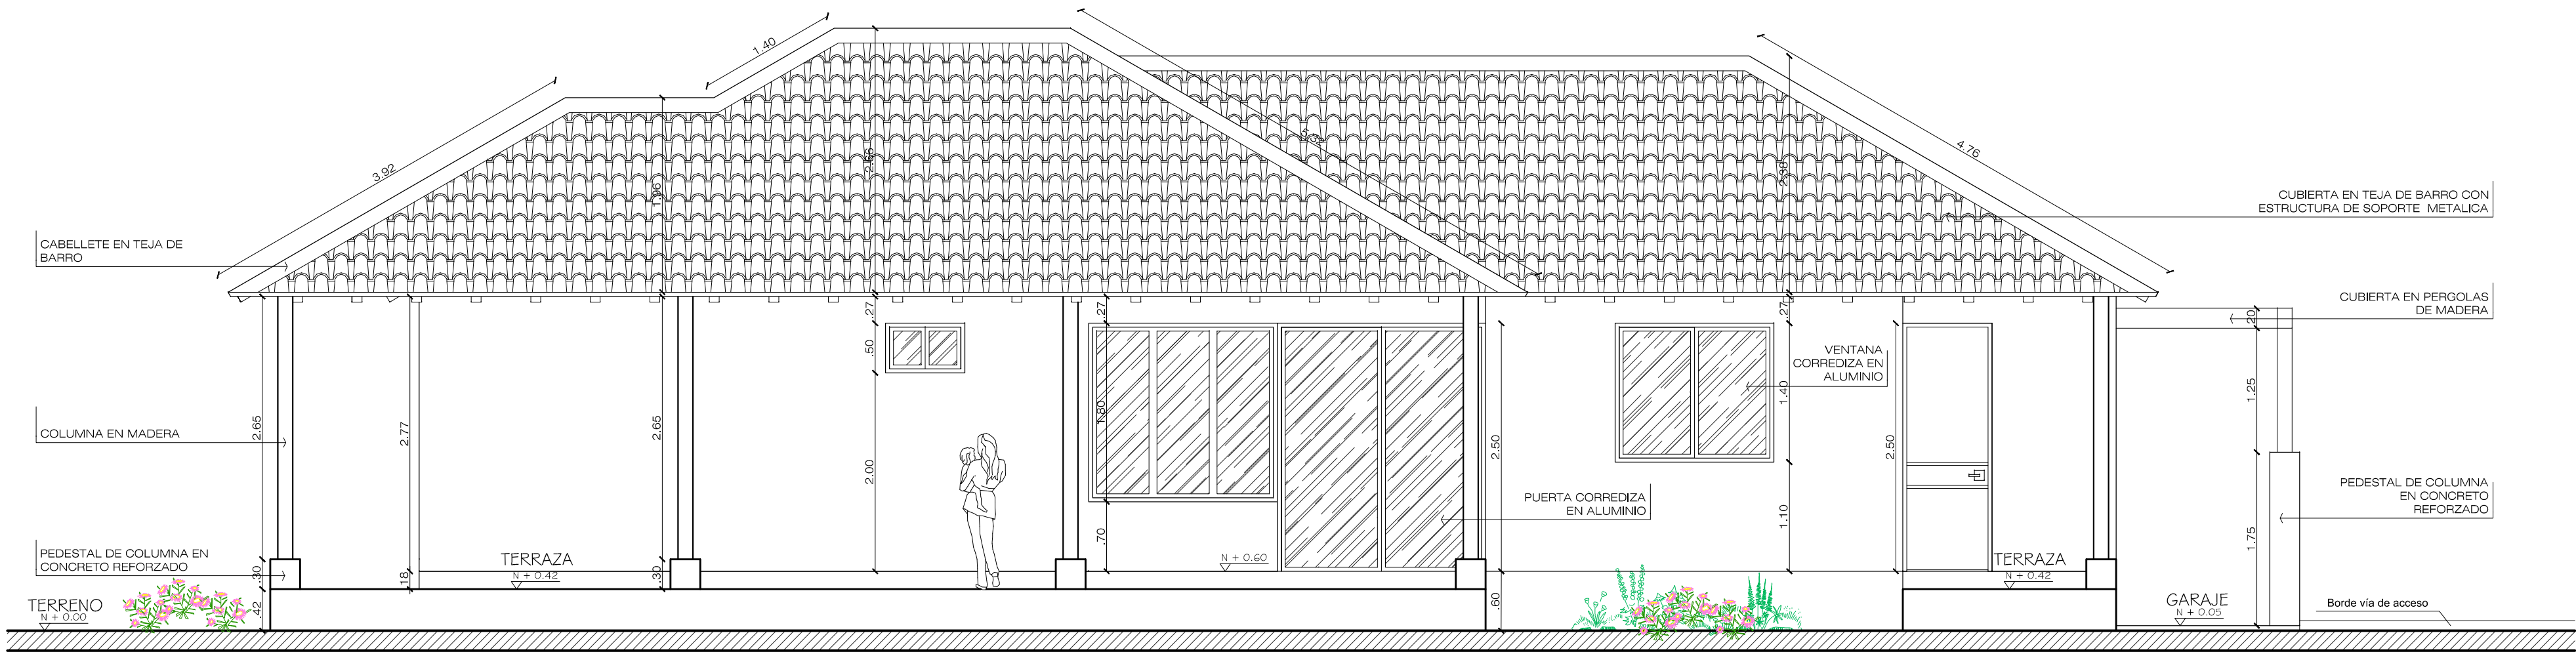

FACHADA POSTERIOR

ESC: 1:50

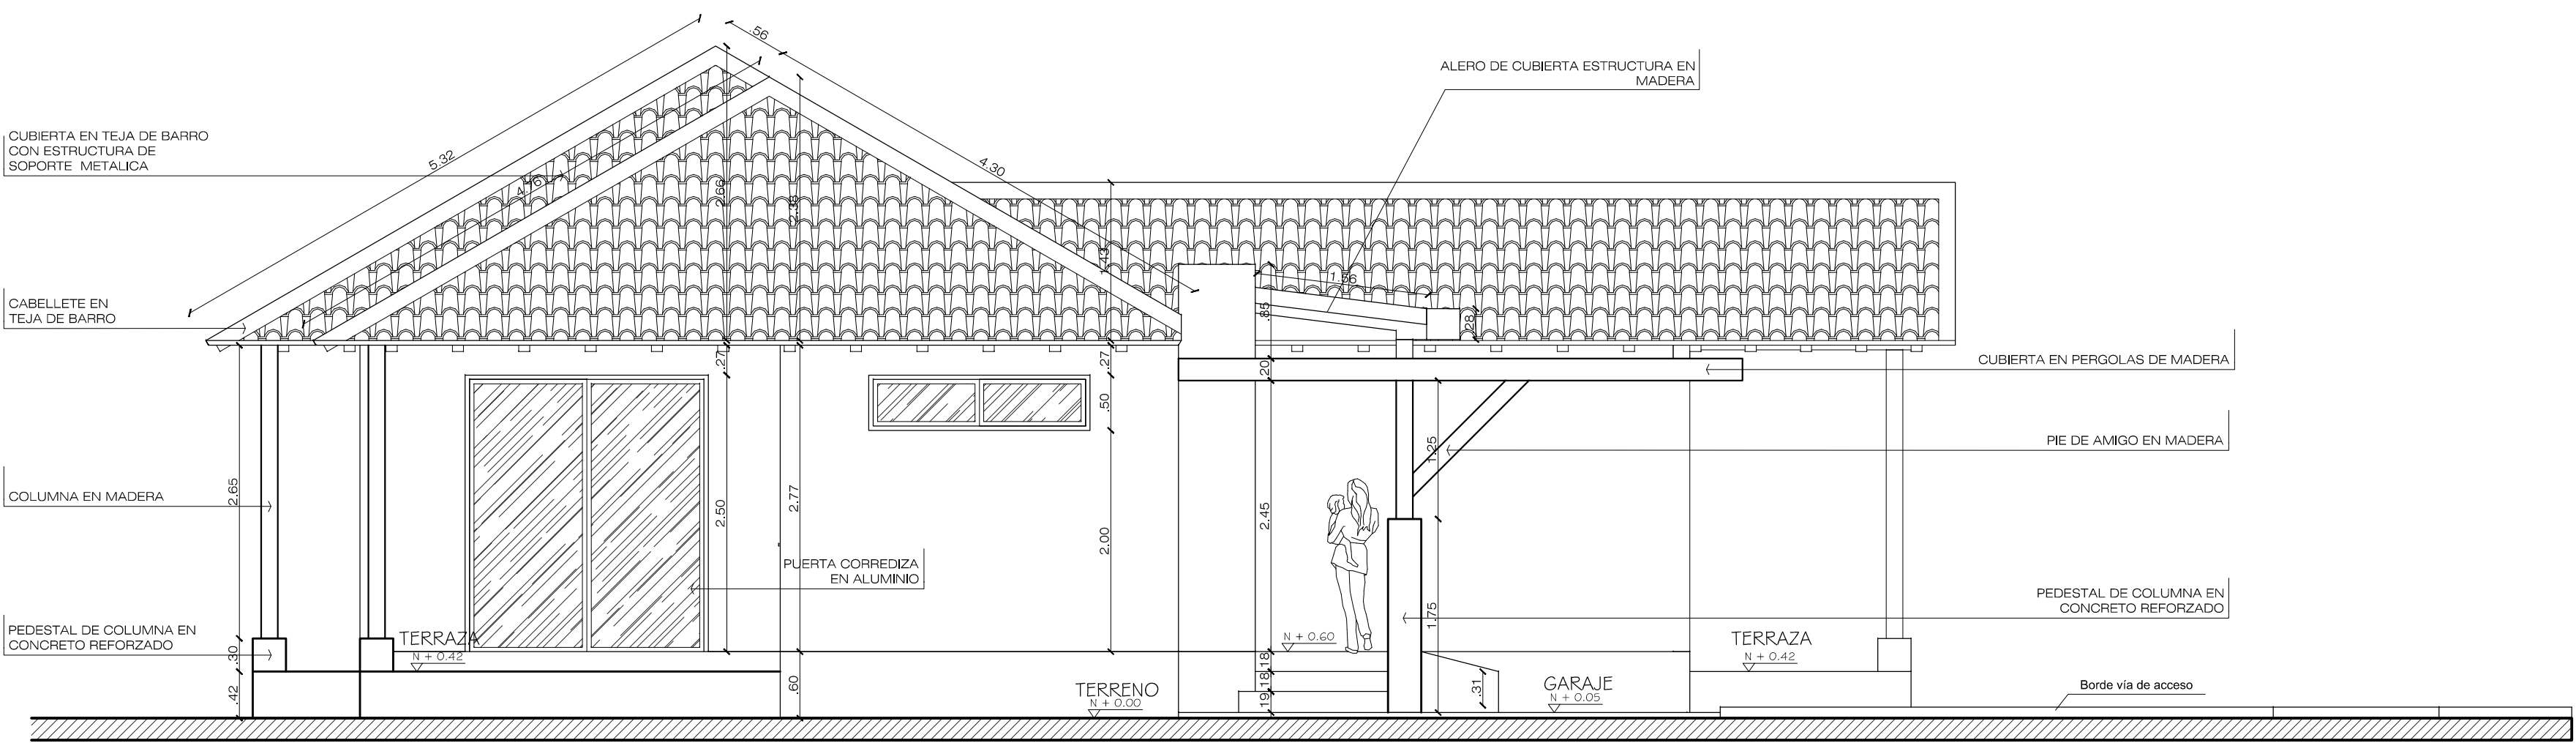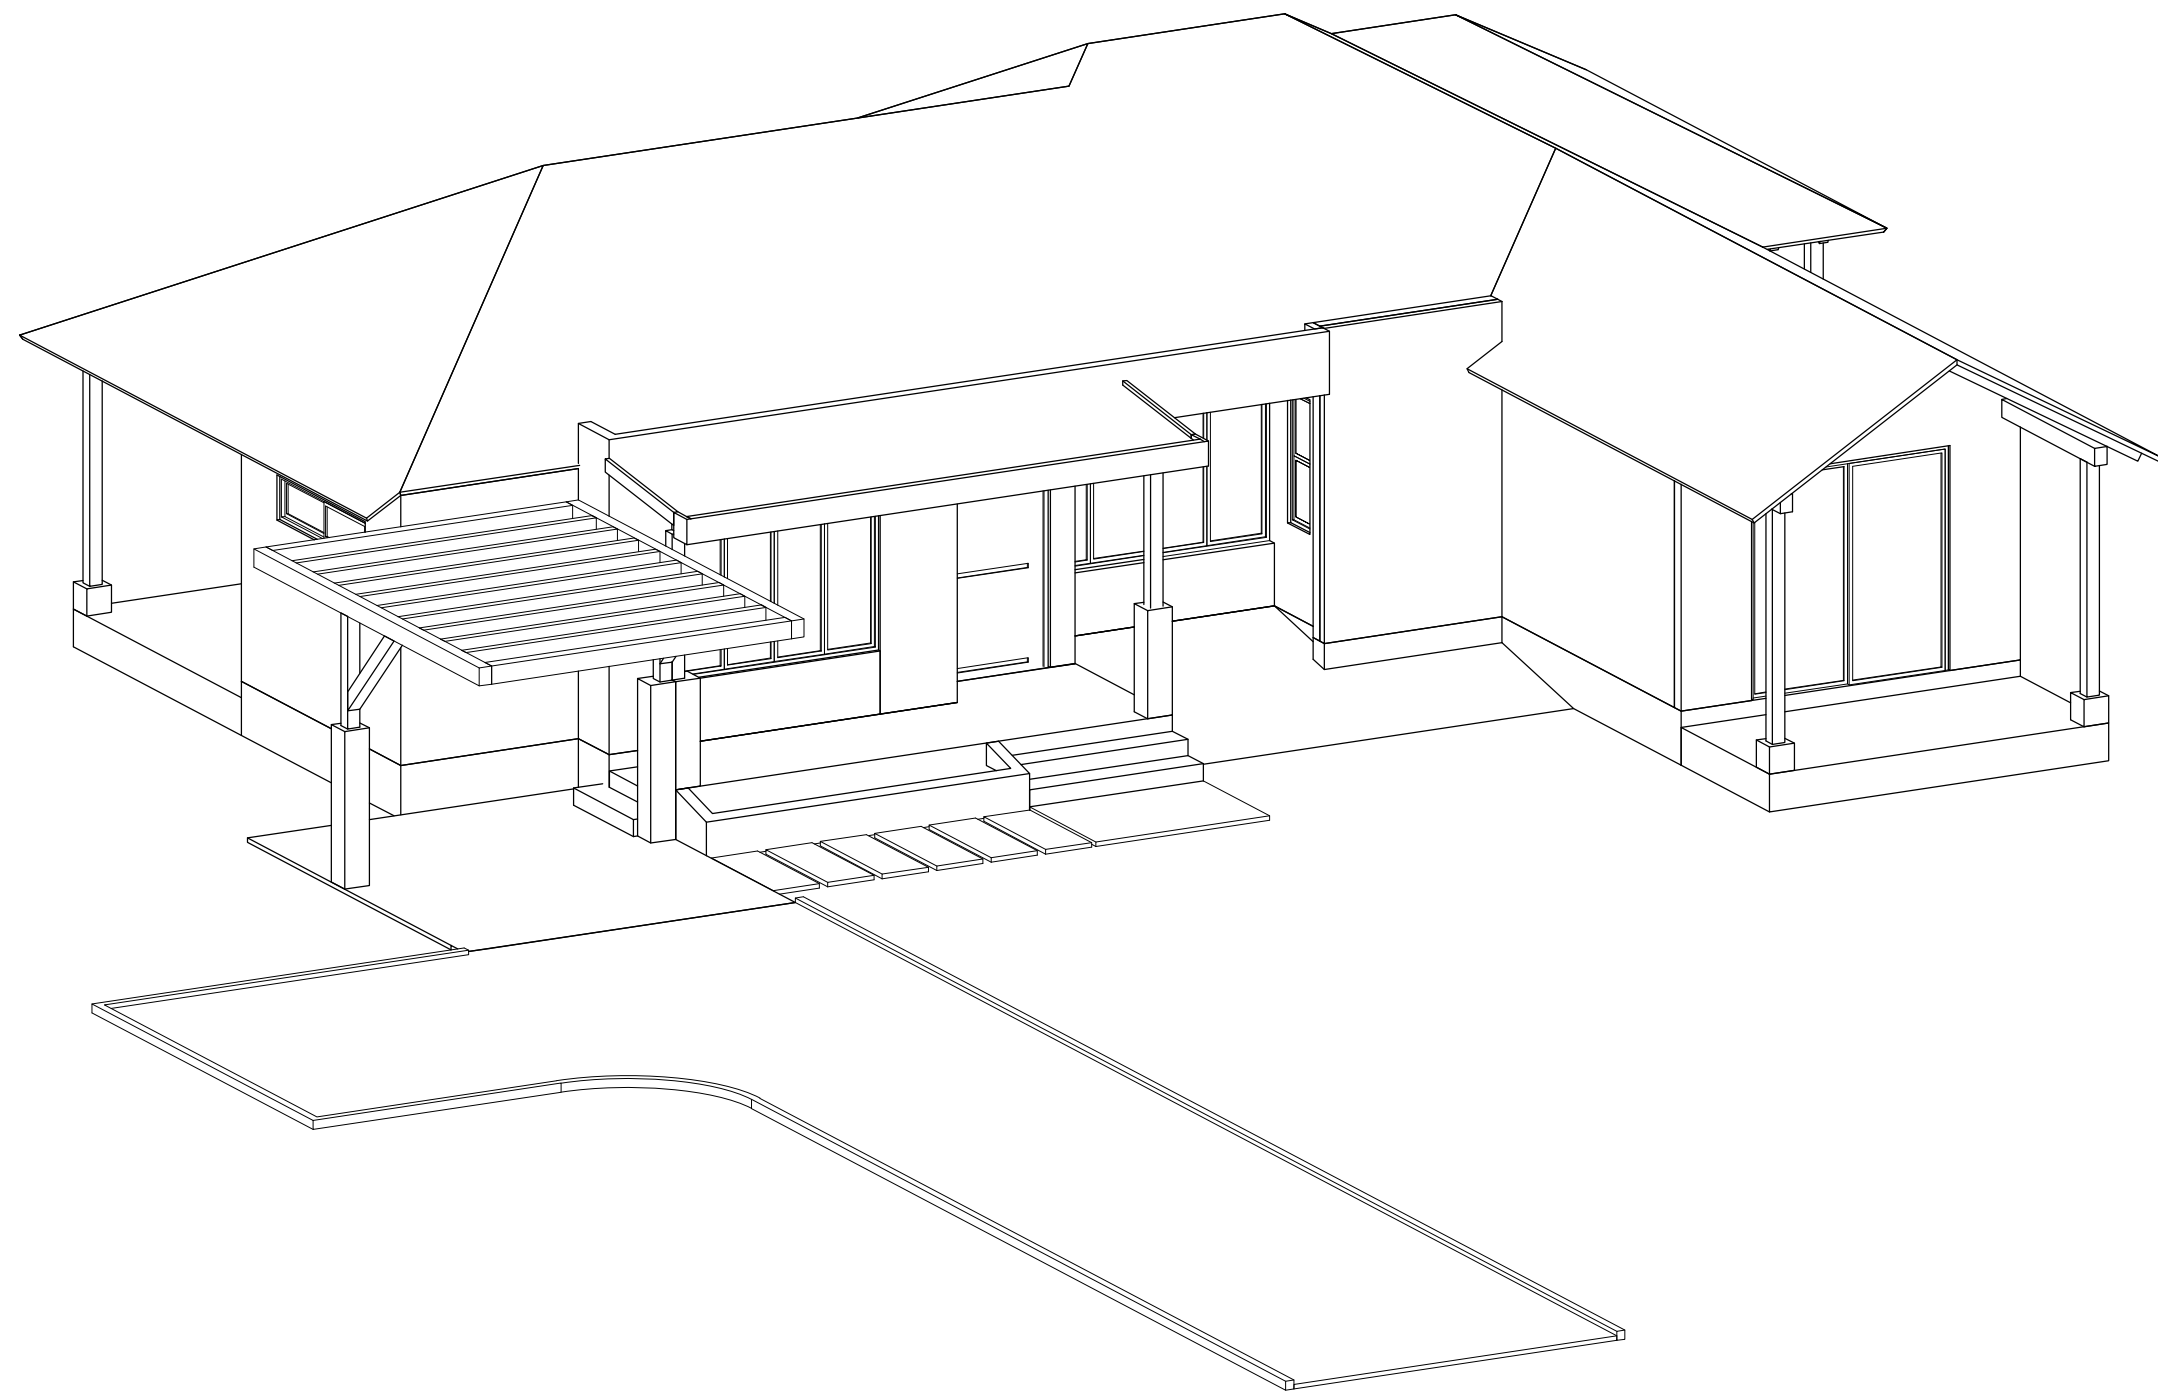

FACHADA LATERAL IZQUIERDA

ESC: 1:50

PROYECTO: DISEÑO DE CASA CAMPESTRE EN UN PISO LOS TULIPANES.		<div><div>Arquitecto Pablo Restrepo <i>Planos de casas.</i></div></div>
FECHA:	ESCALA: LAS INDICADAS	PLANO: A-03/03
DISEÑO: ARQ. PABLO RESTREPO	PROPIETARIOS: <div><div></div><div>Firma y C.C.:</div></div>	CONTIENE: FACHADA PRINCIPAL FACHADA POSTERIOR FACHADA DERECHA FACHADA IZQUIERDA
MP: 25322005-86058550		