



CORTE A - A
ESC: 1:50

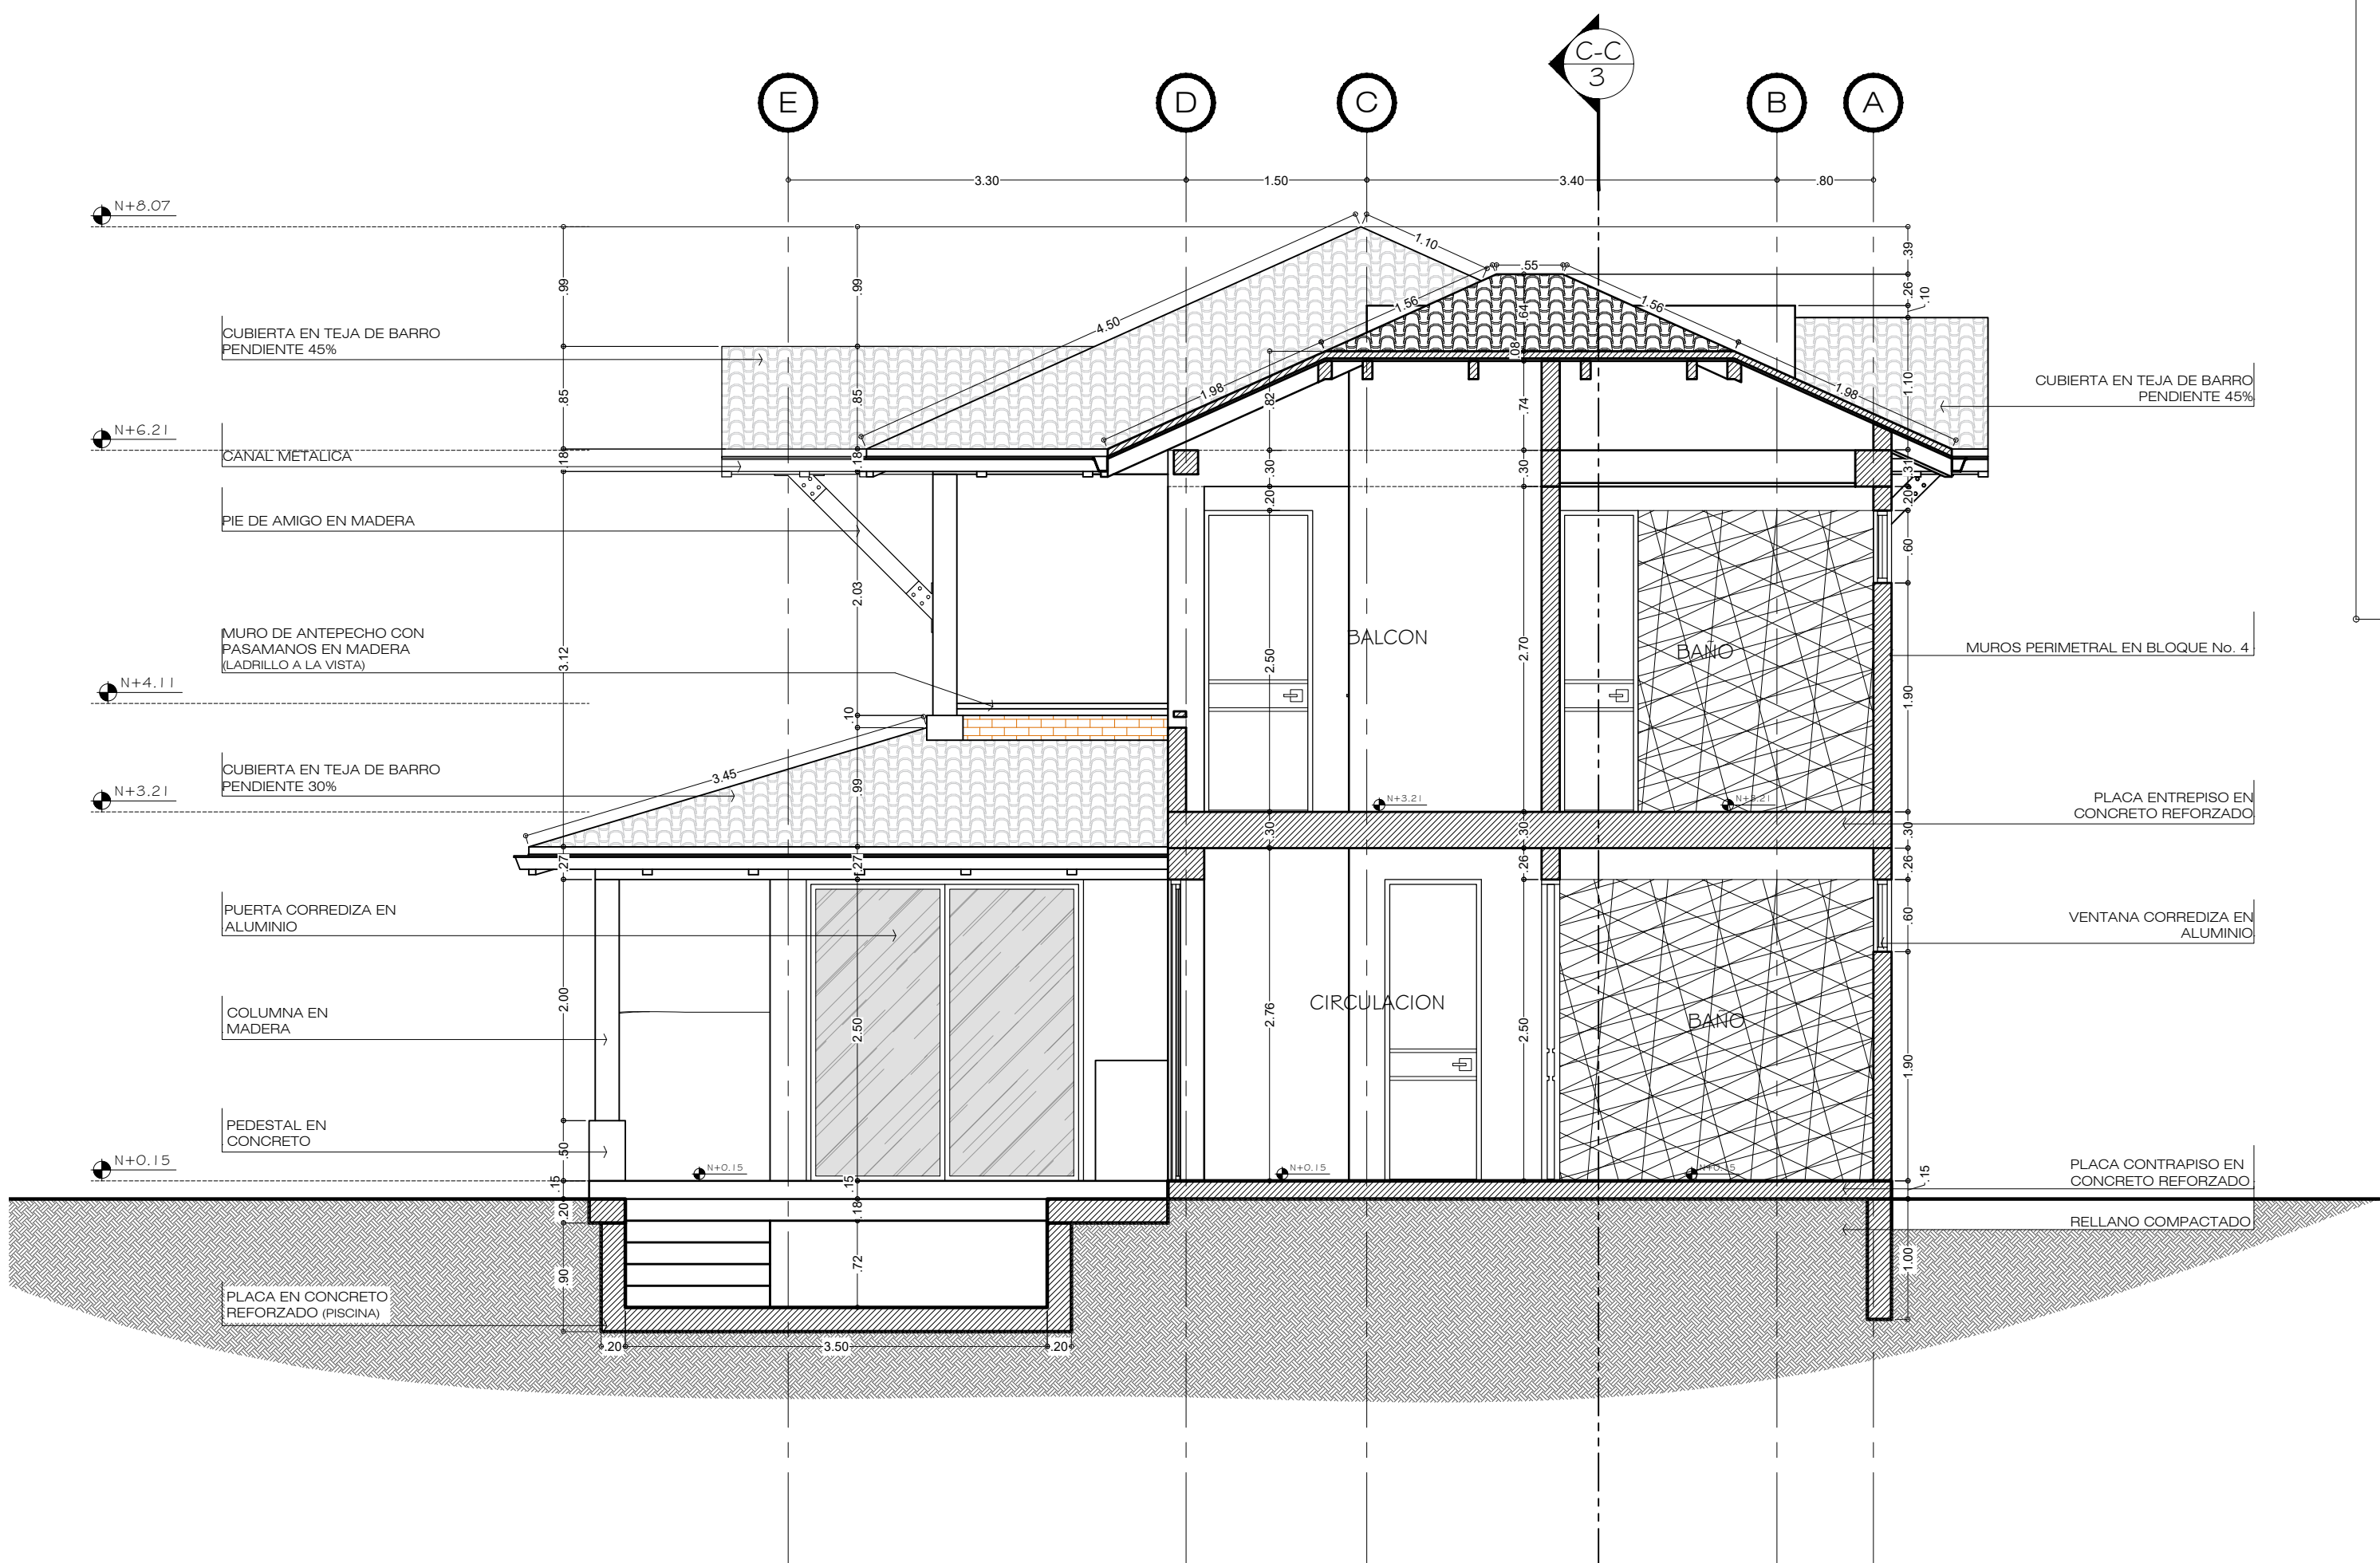


CORTE B - B
ESC: 1:50



CORTE C - C
ESC: 1:50

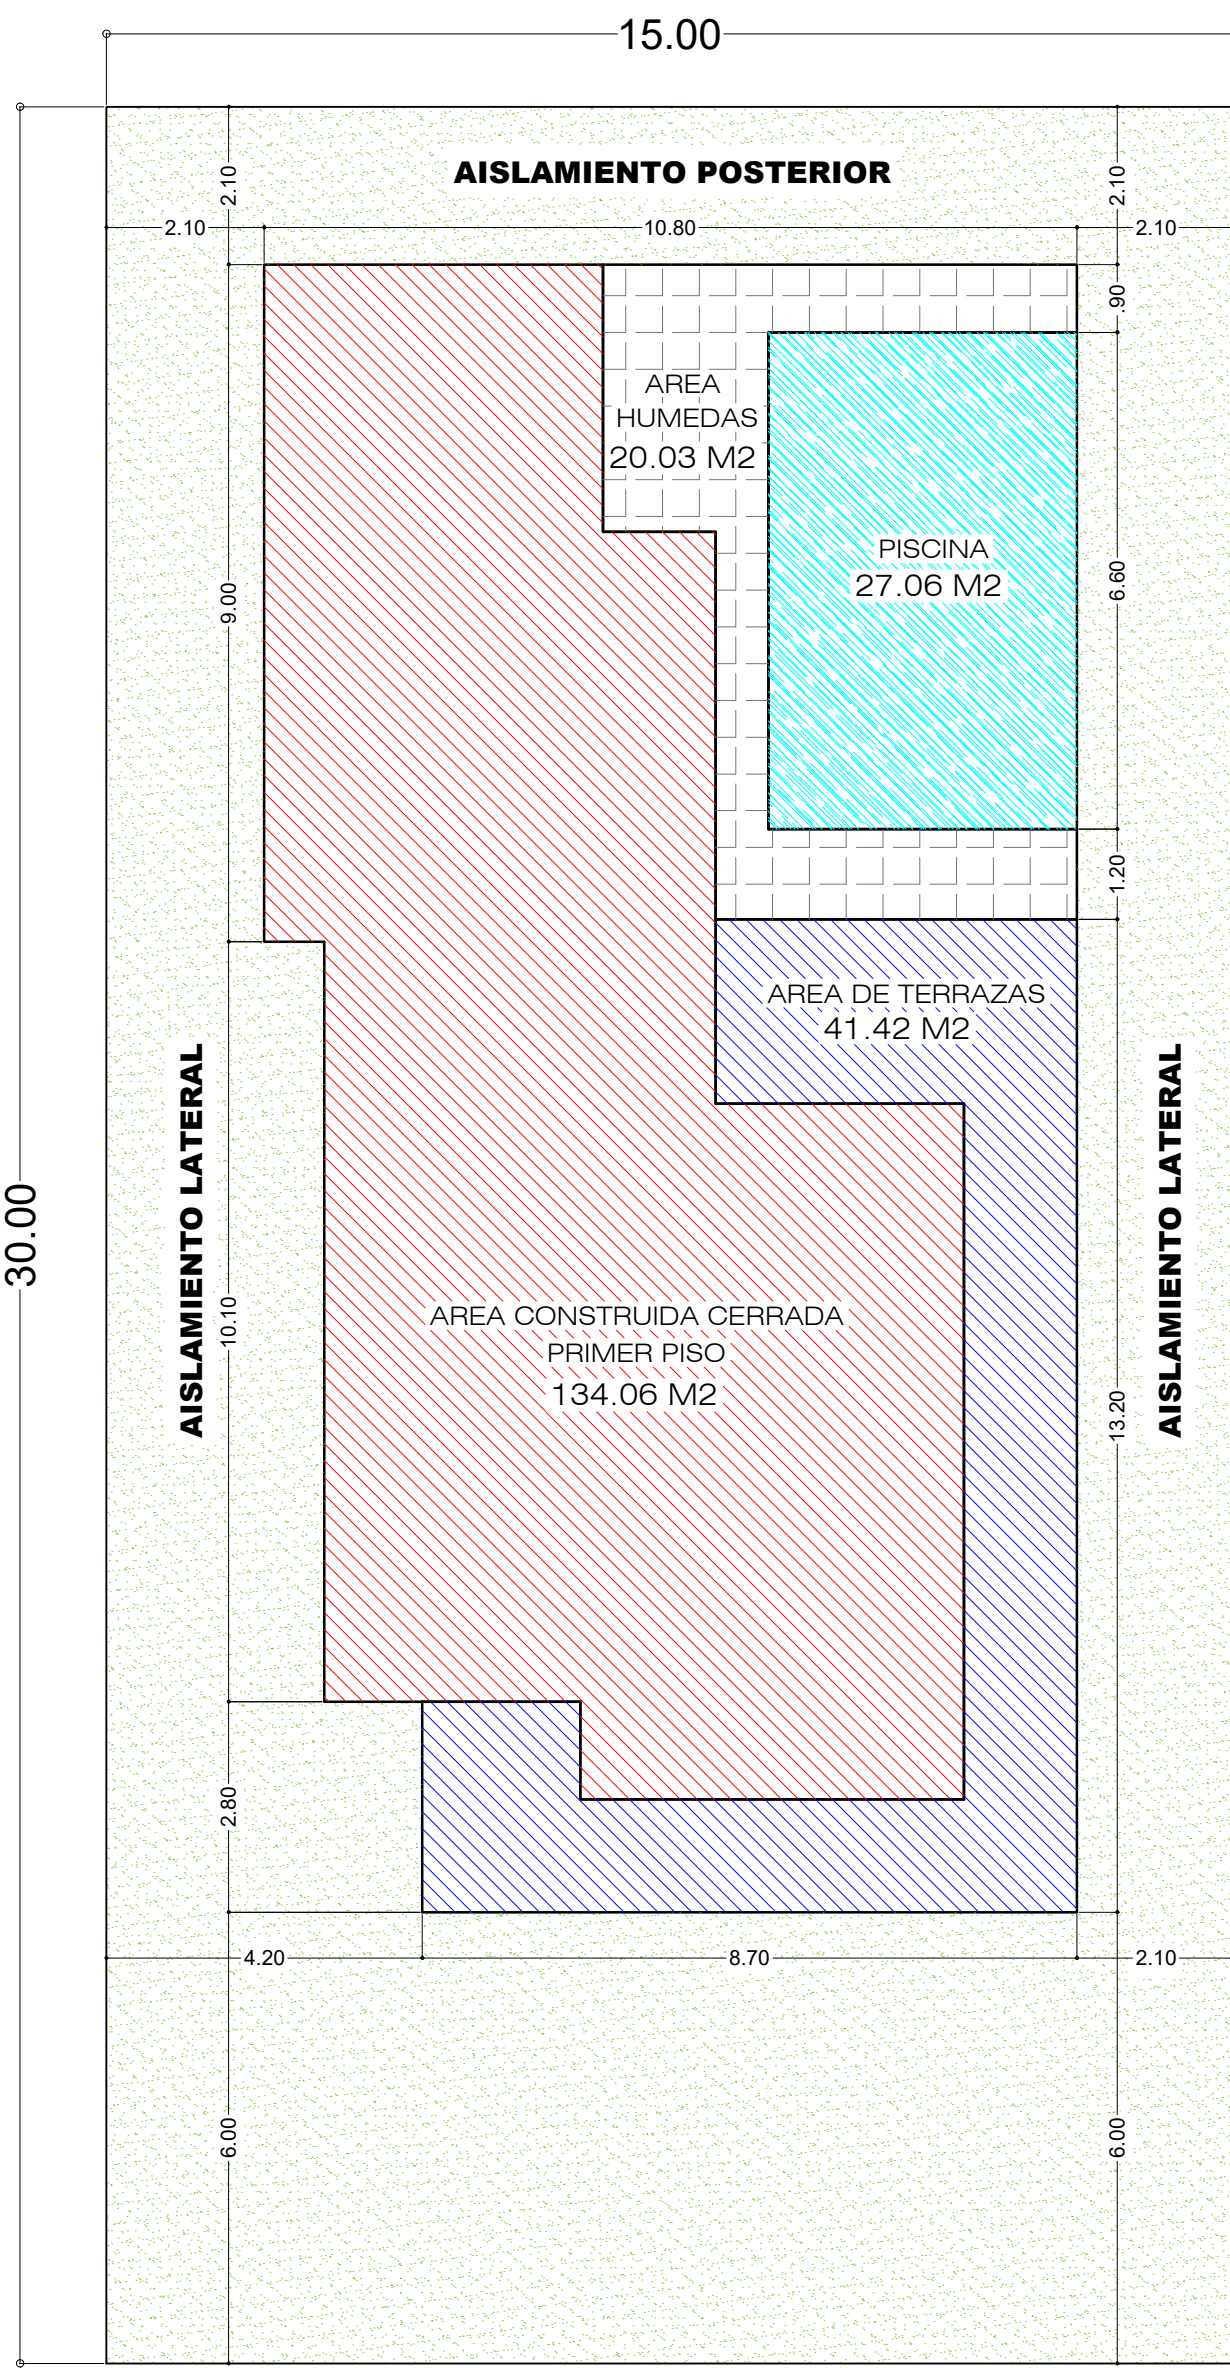

ANÁLISIS ÁREAS PRIMER PISO
ESC: 1:100

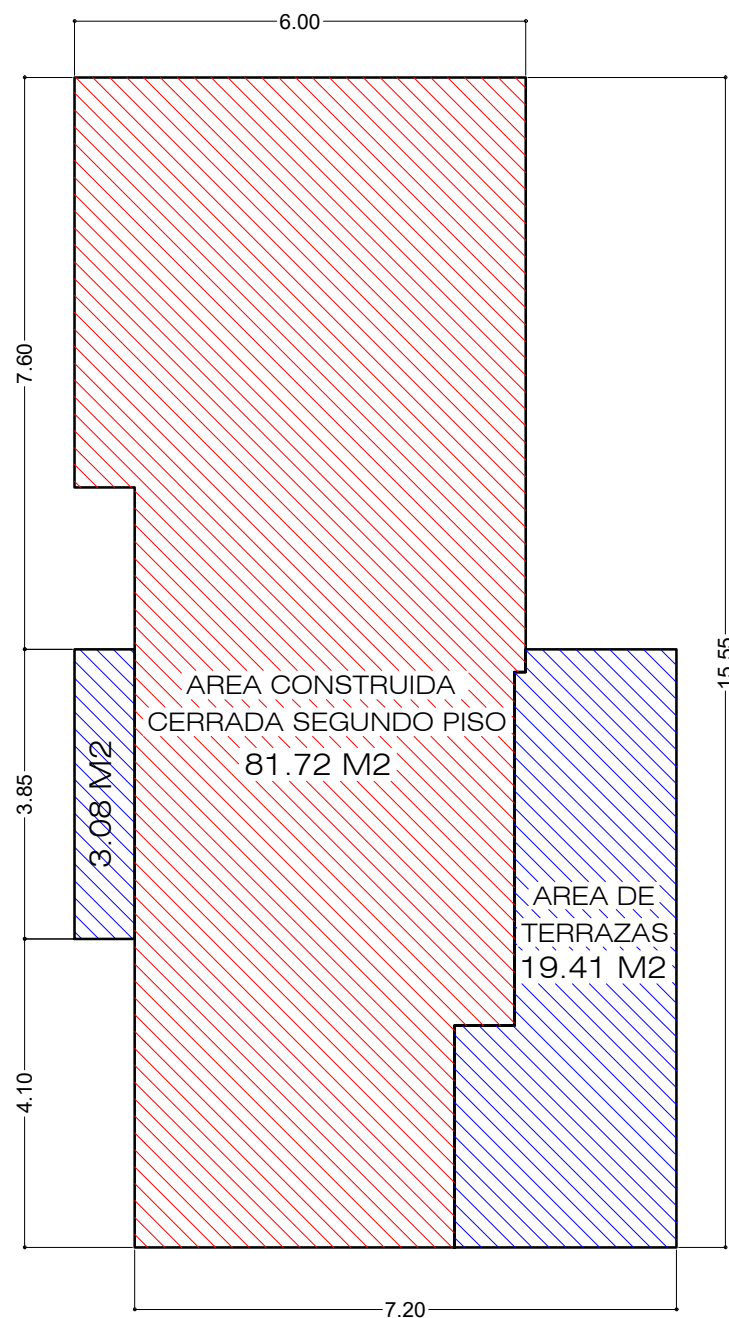

ANÁLISIS ÁREAS SEGUNDO PISO
ESC: 1:100

CUADRO DE ÁREAS		
AREA DEL LOTE	400,00	M2
AREA CONSTRUIDA CERRADA 1ER PISO	134,06	M2
AREA CONSTRUIDA CERRADA 2DO PISO	81,72	M2
TOTAL AREA CONSTRUIDA CERRADA	215,78	M2
AREA CONSTRUIDA ABIERTA 1ER PISO - TERRAZAS	41,42	M2
AREA CONSTRUIDA ABIERTA 2DO PISO - TERRAZAS	22,49	M2
AREAS TOTALES CONSTRUIDA	279,69	M2
AREAS CONSTRUIDAS PISOS EXTERIORES ZONA HUMEDAS	20,03	M2
AREA DE PISCINA	27,06	M2
AREA TOTAL OCUPADA (AREA CONSTRUIDA 1ER PISO+AREAS LIBRES DURAS+AREAS A OCUPAR CON CIRCULACIONES VEHICULARES+AREA DE PISCINA)	222,57	M2