




Planta de Estructura N +3.21 m
Esc:1-50

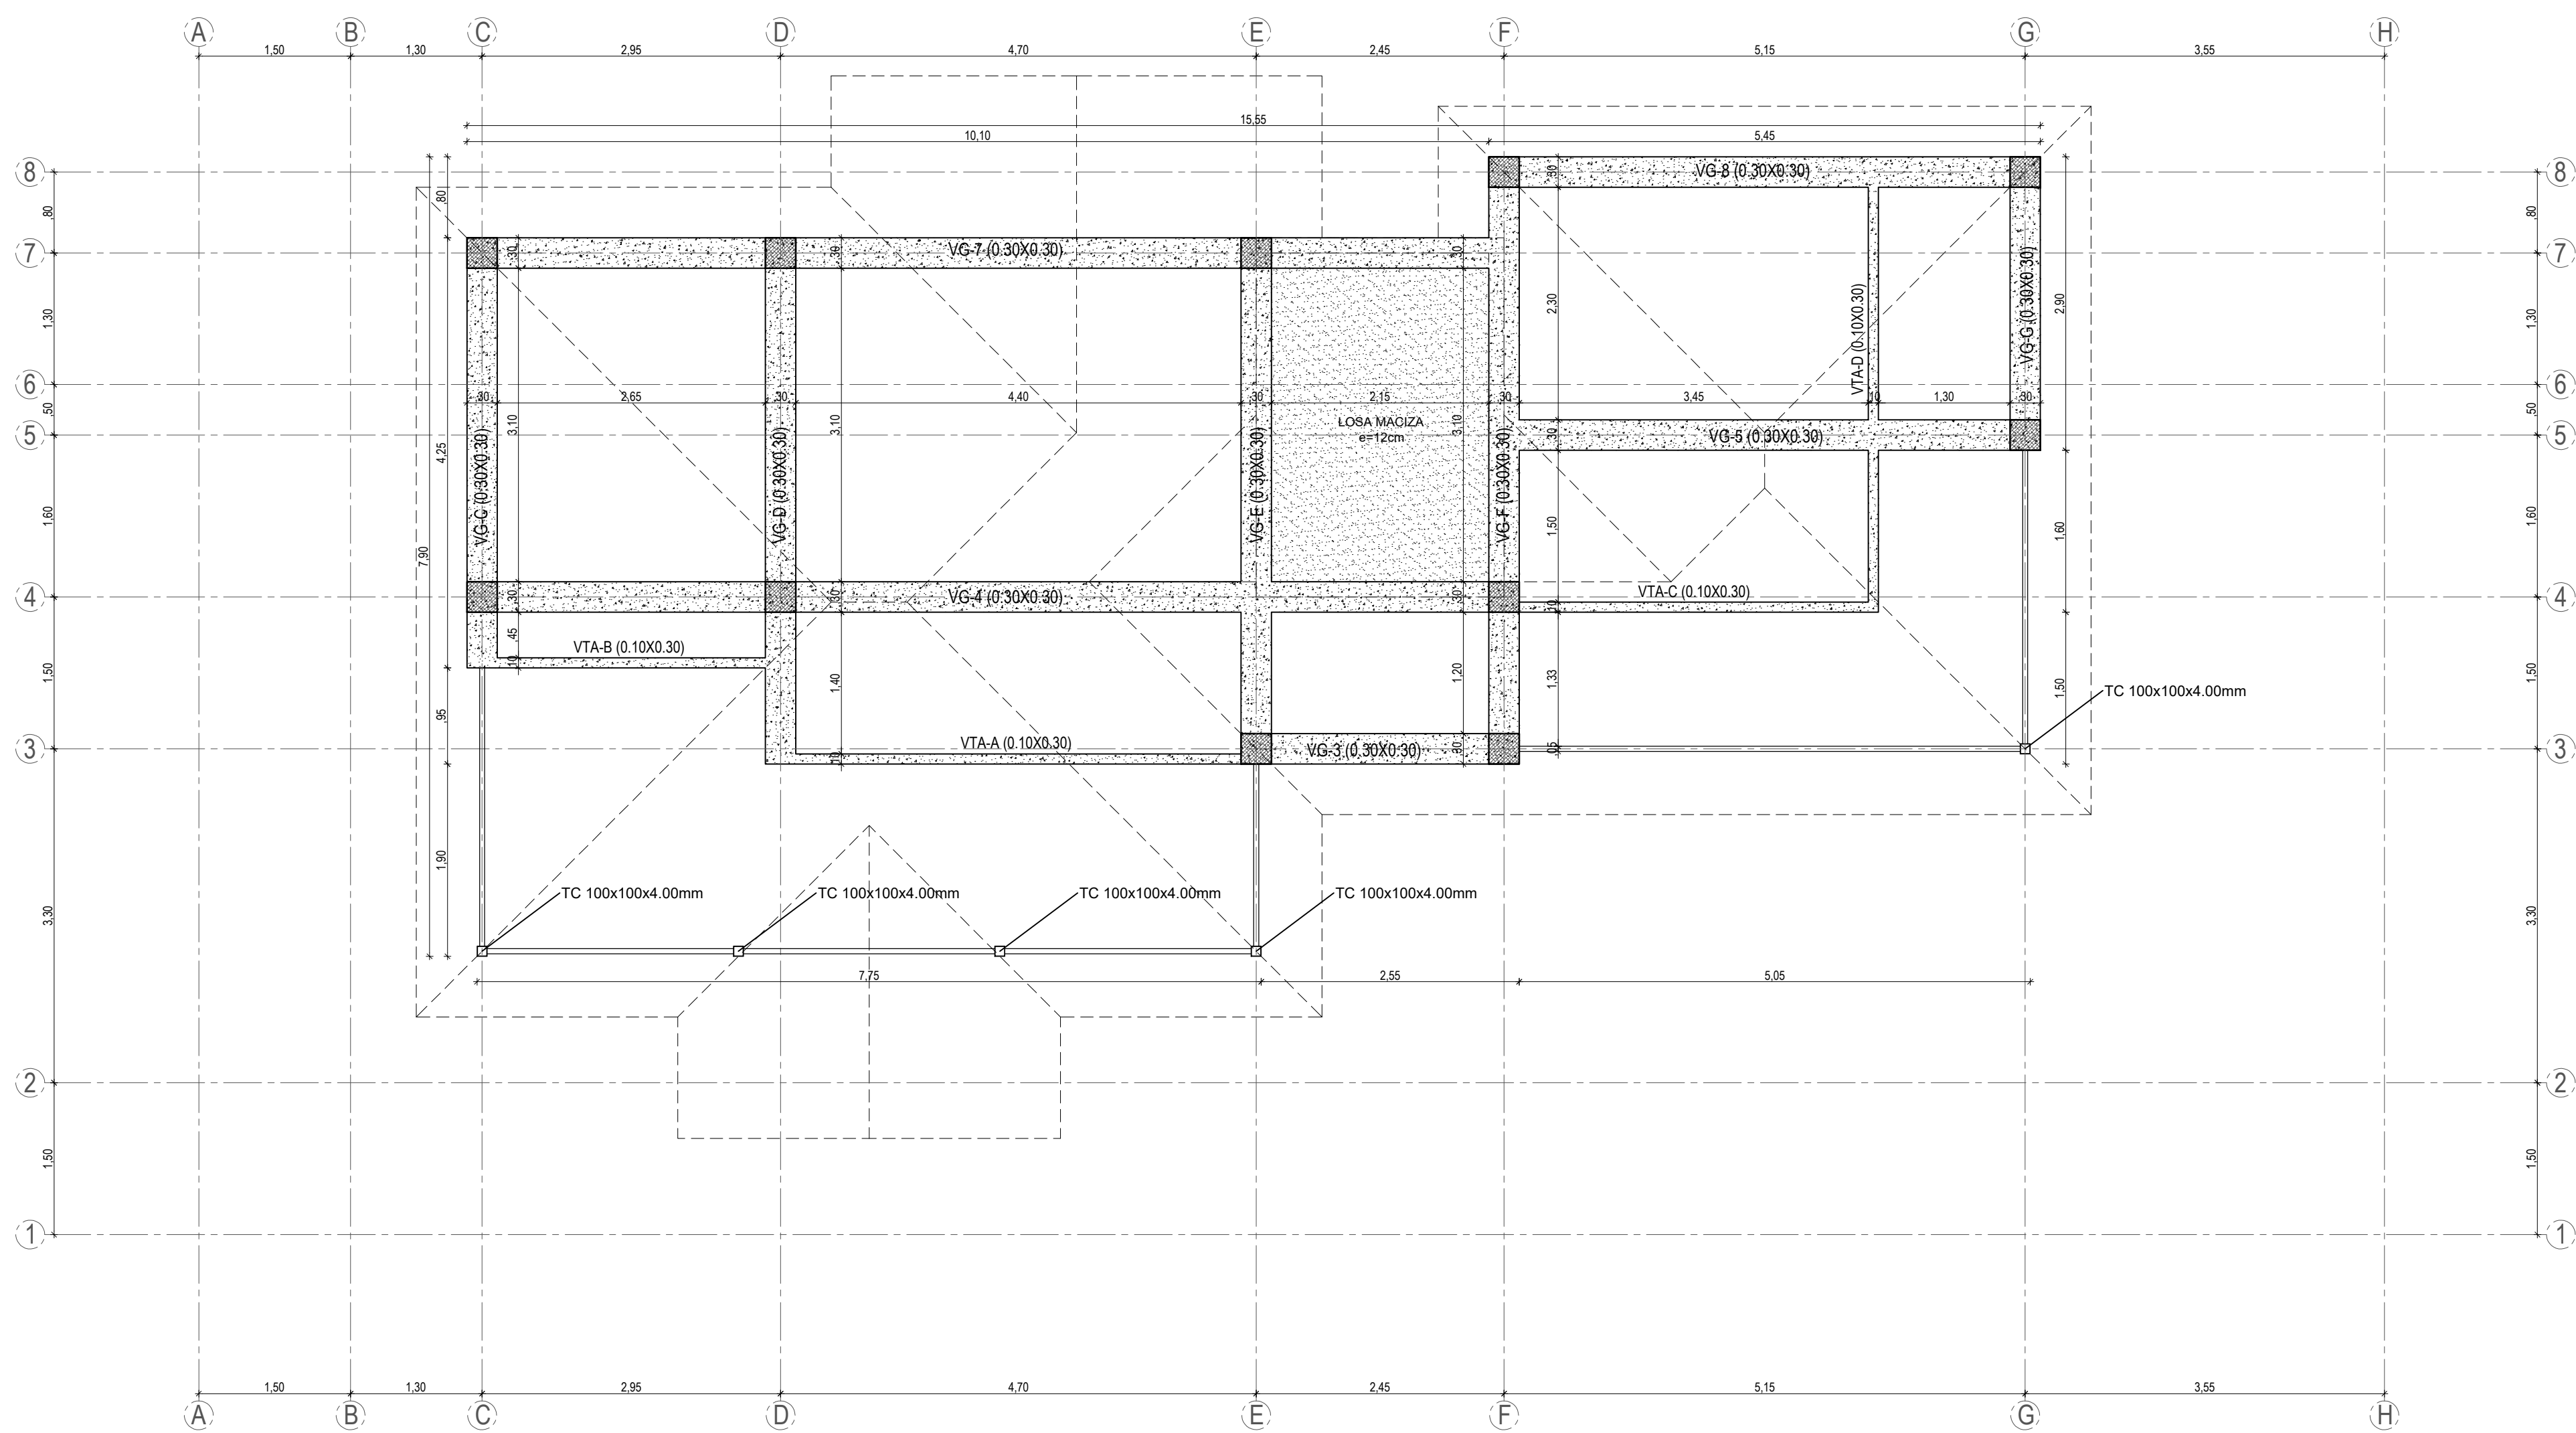

Planta de Estructura N +6.21 m
Esc:1-50

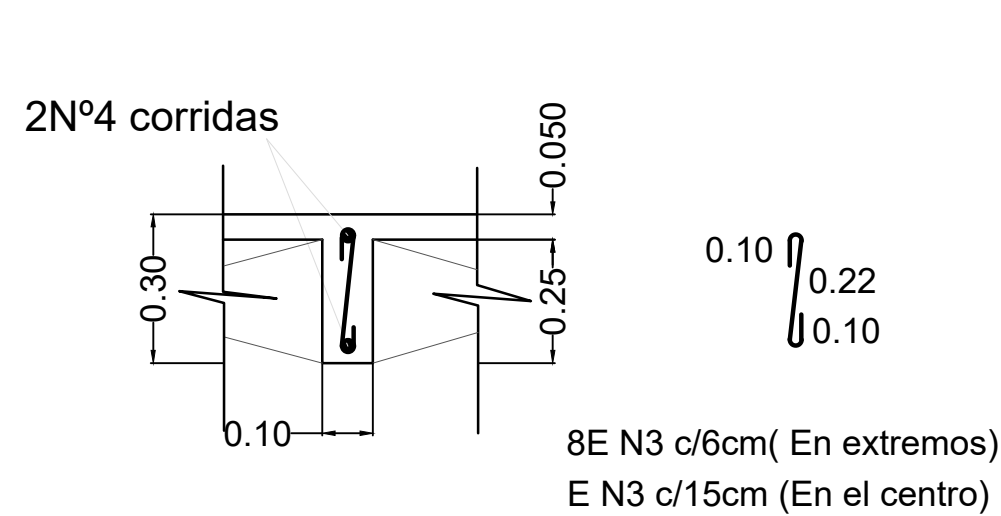


CORTE TÍPICO DE RIOSTRA R-1
ESC 1:15

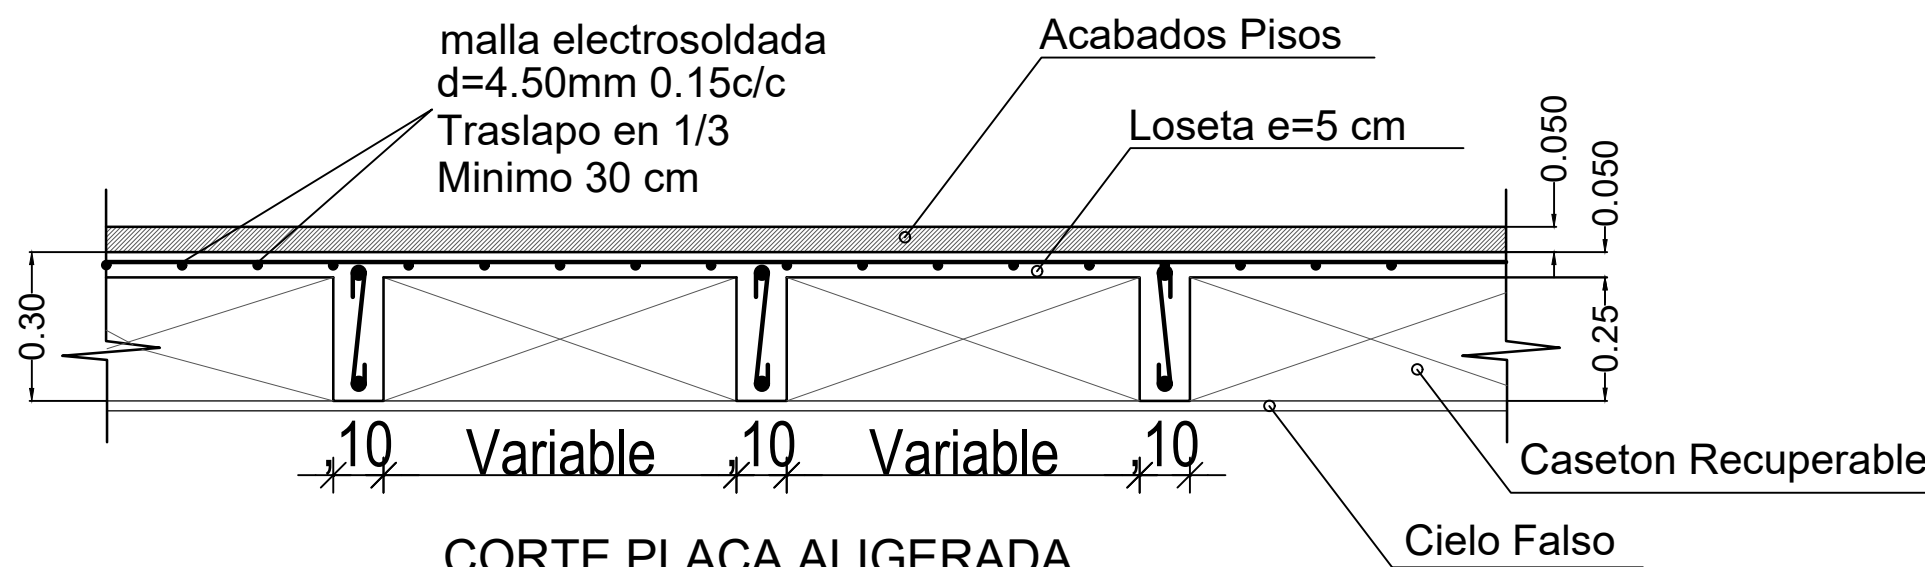

CORTE PLACA ALIGERADA
ESC 1:15

DETALLE DE LOSA DE CUBIERTA

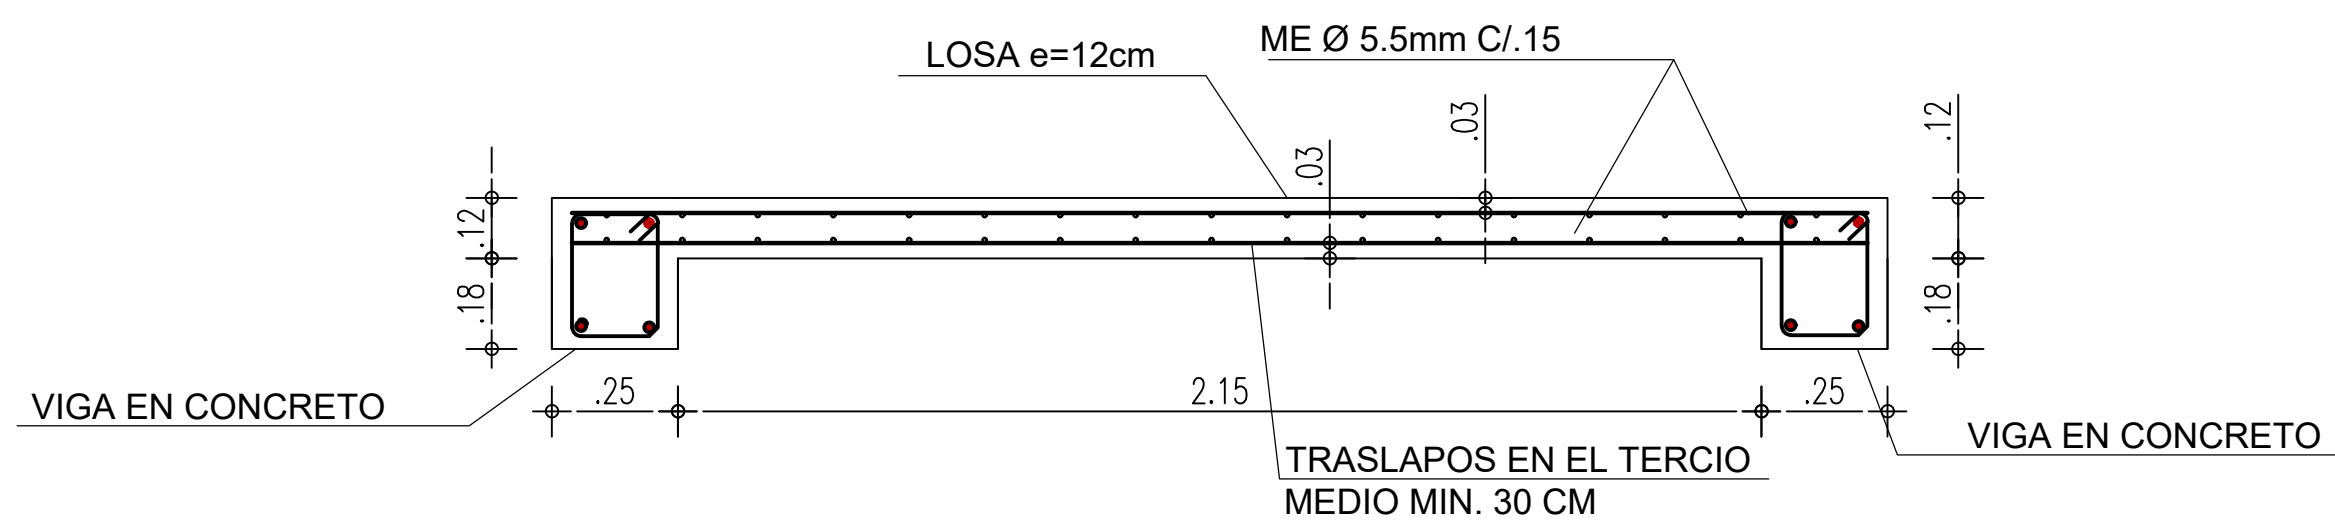

CORTE A-A
CORTE TÍPICO DE LOSA DE ENTREPISO

Proyecto:
**Construcción Obra
Nueva Vivienda
Campestre
en Dos Pisos**

Ingeniero:

Ing. H. Julian Reina Carrion.
M.p. 25202-331579 CND.

Propietario:

C.c.

Contiene:

-Planta Estructura N +3.21.
-Planta Estructura N +6.21.
-Detalle de Placa.

Elabora:

254 Ingeniería
Consultoría, Diseño y Construcción

Escala:

Definida

Fecha:

Enero de 2020

2/5

Estructurales