




CORTE A-A
ESC: 1:50

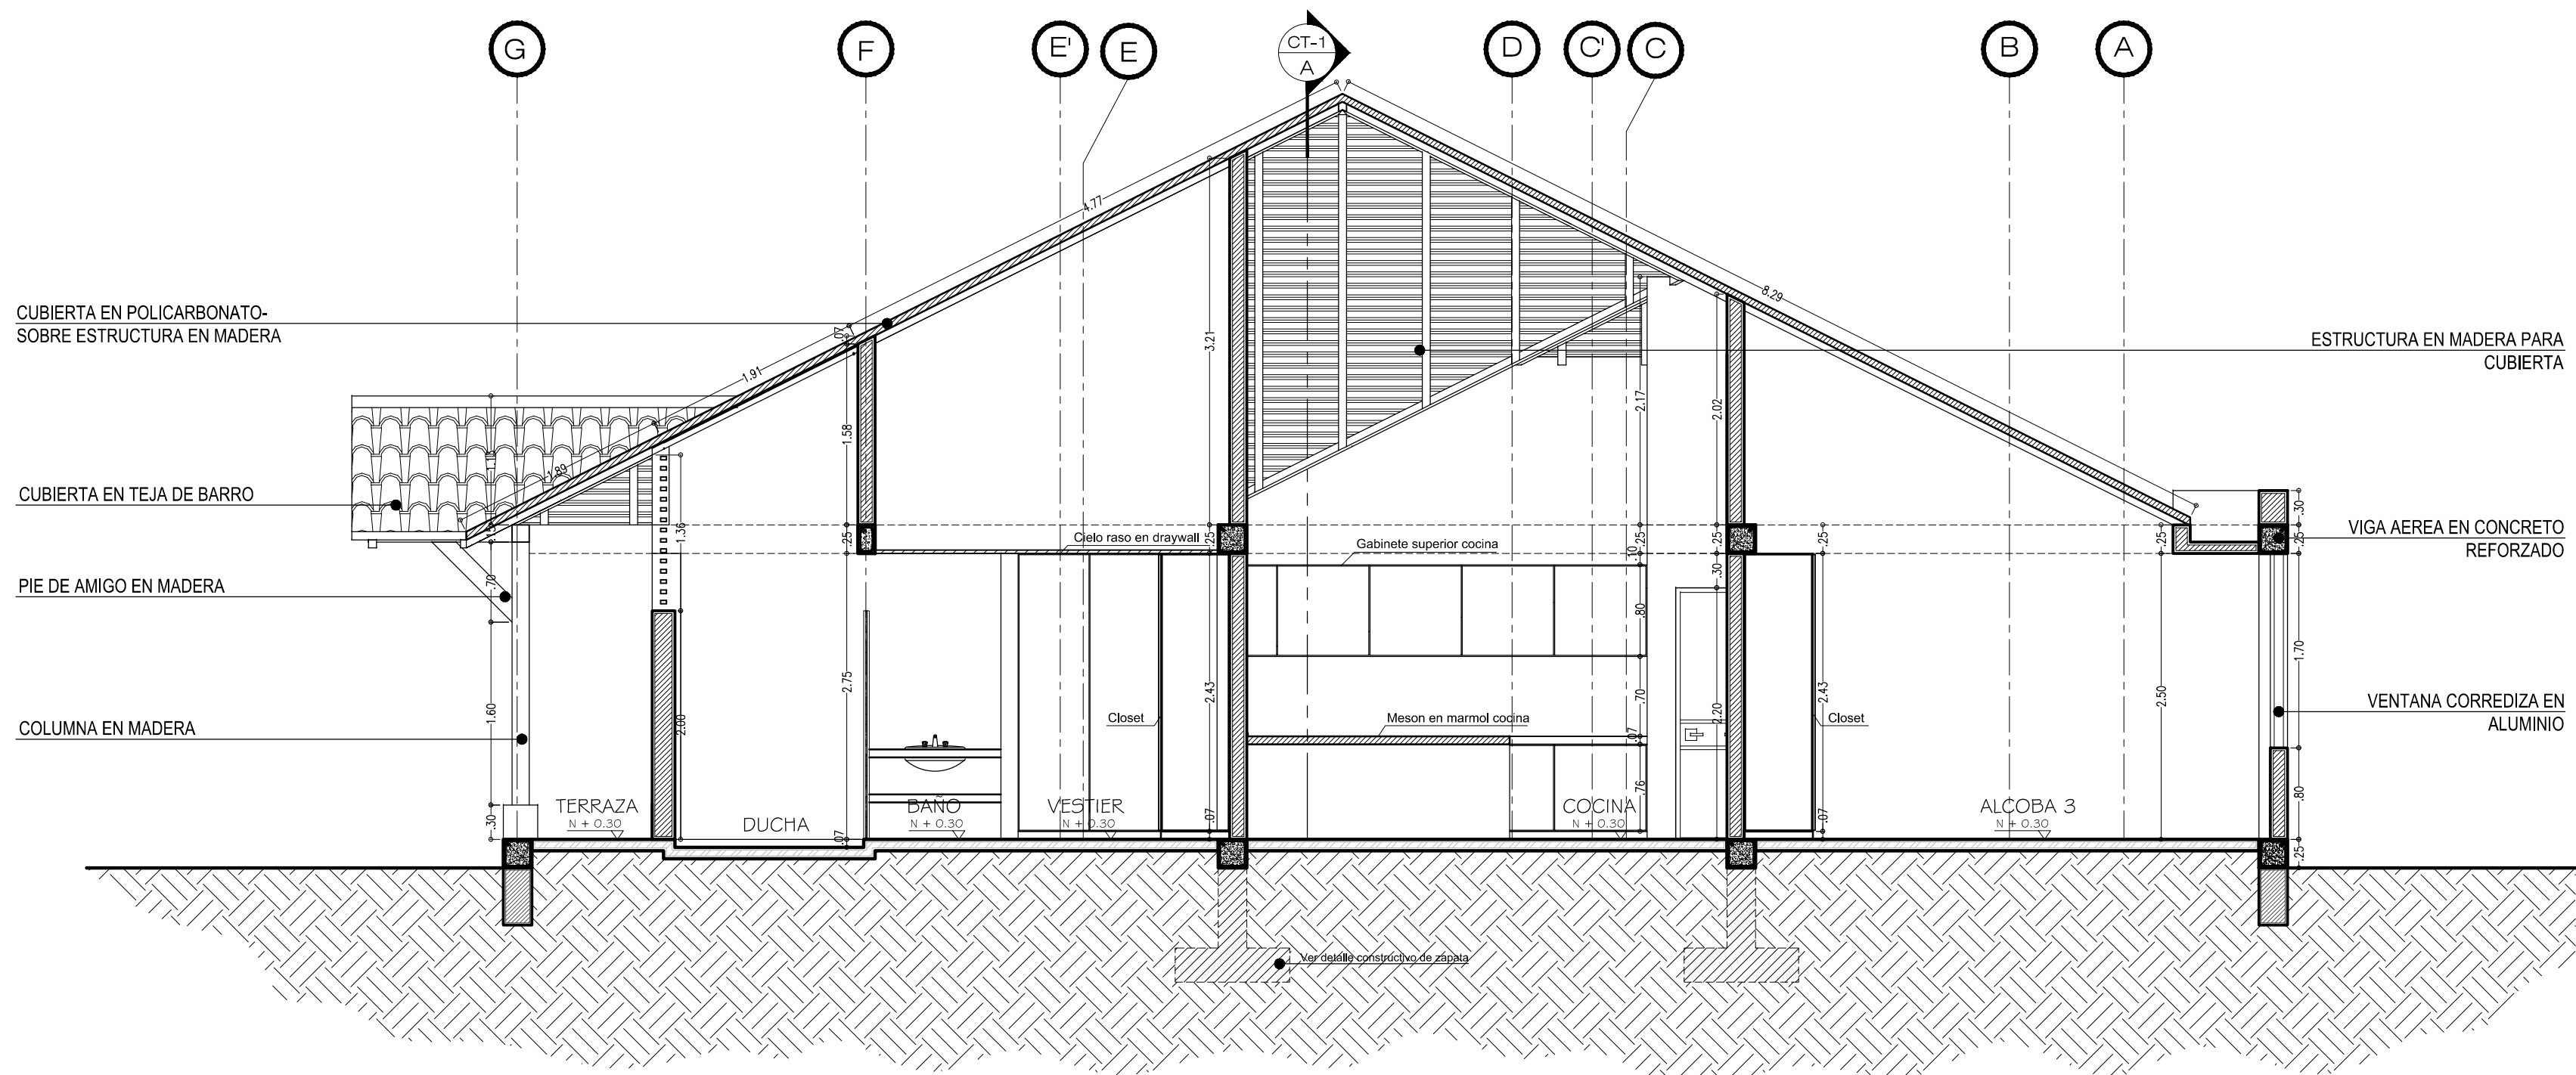


CORTE B-B
ESC: 1:50

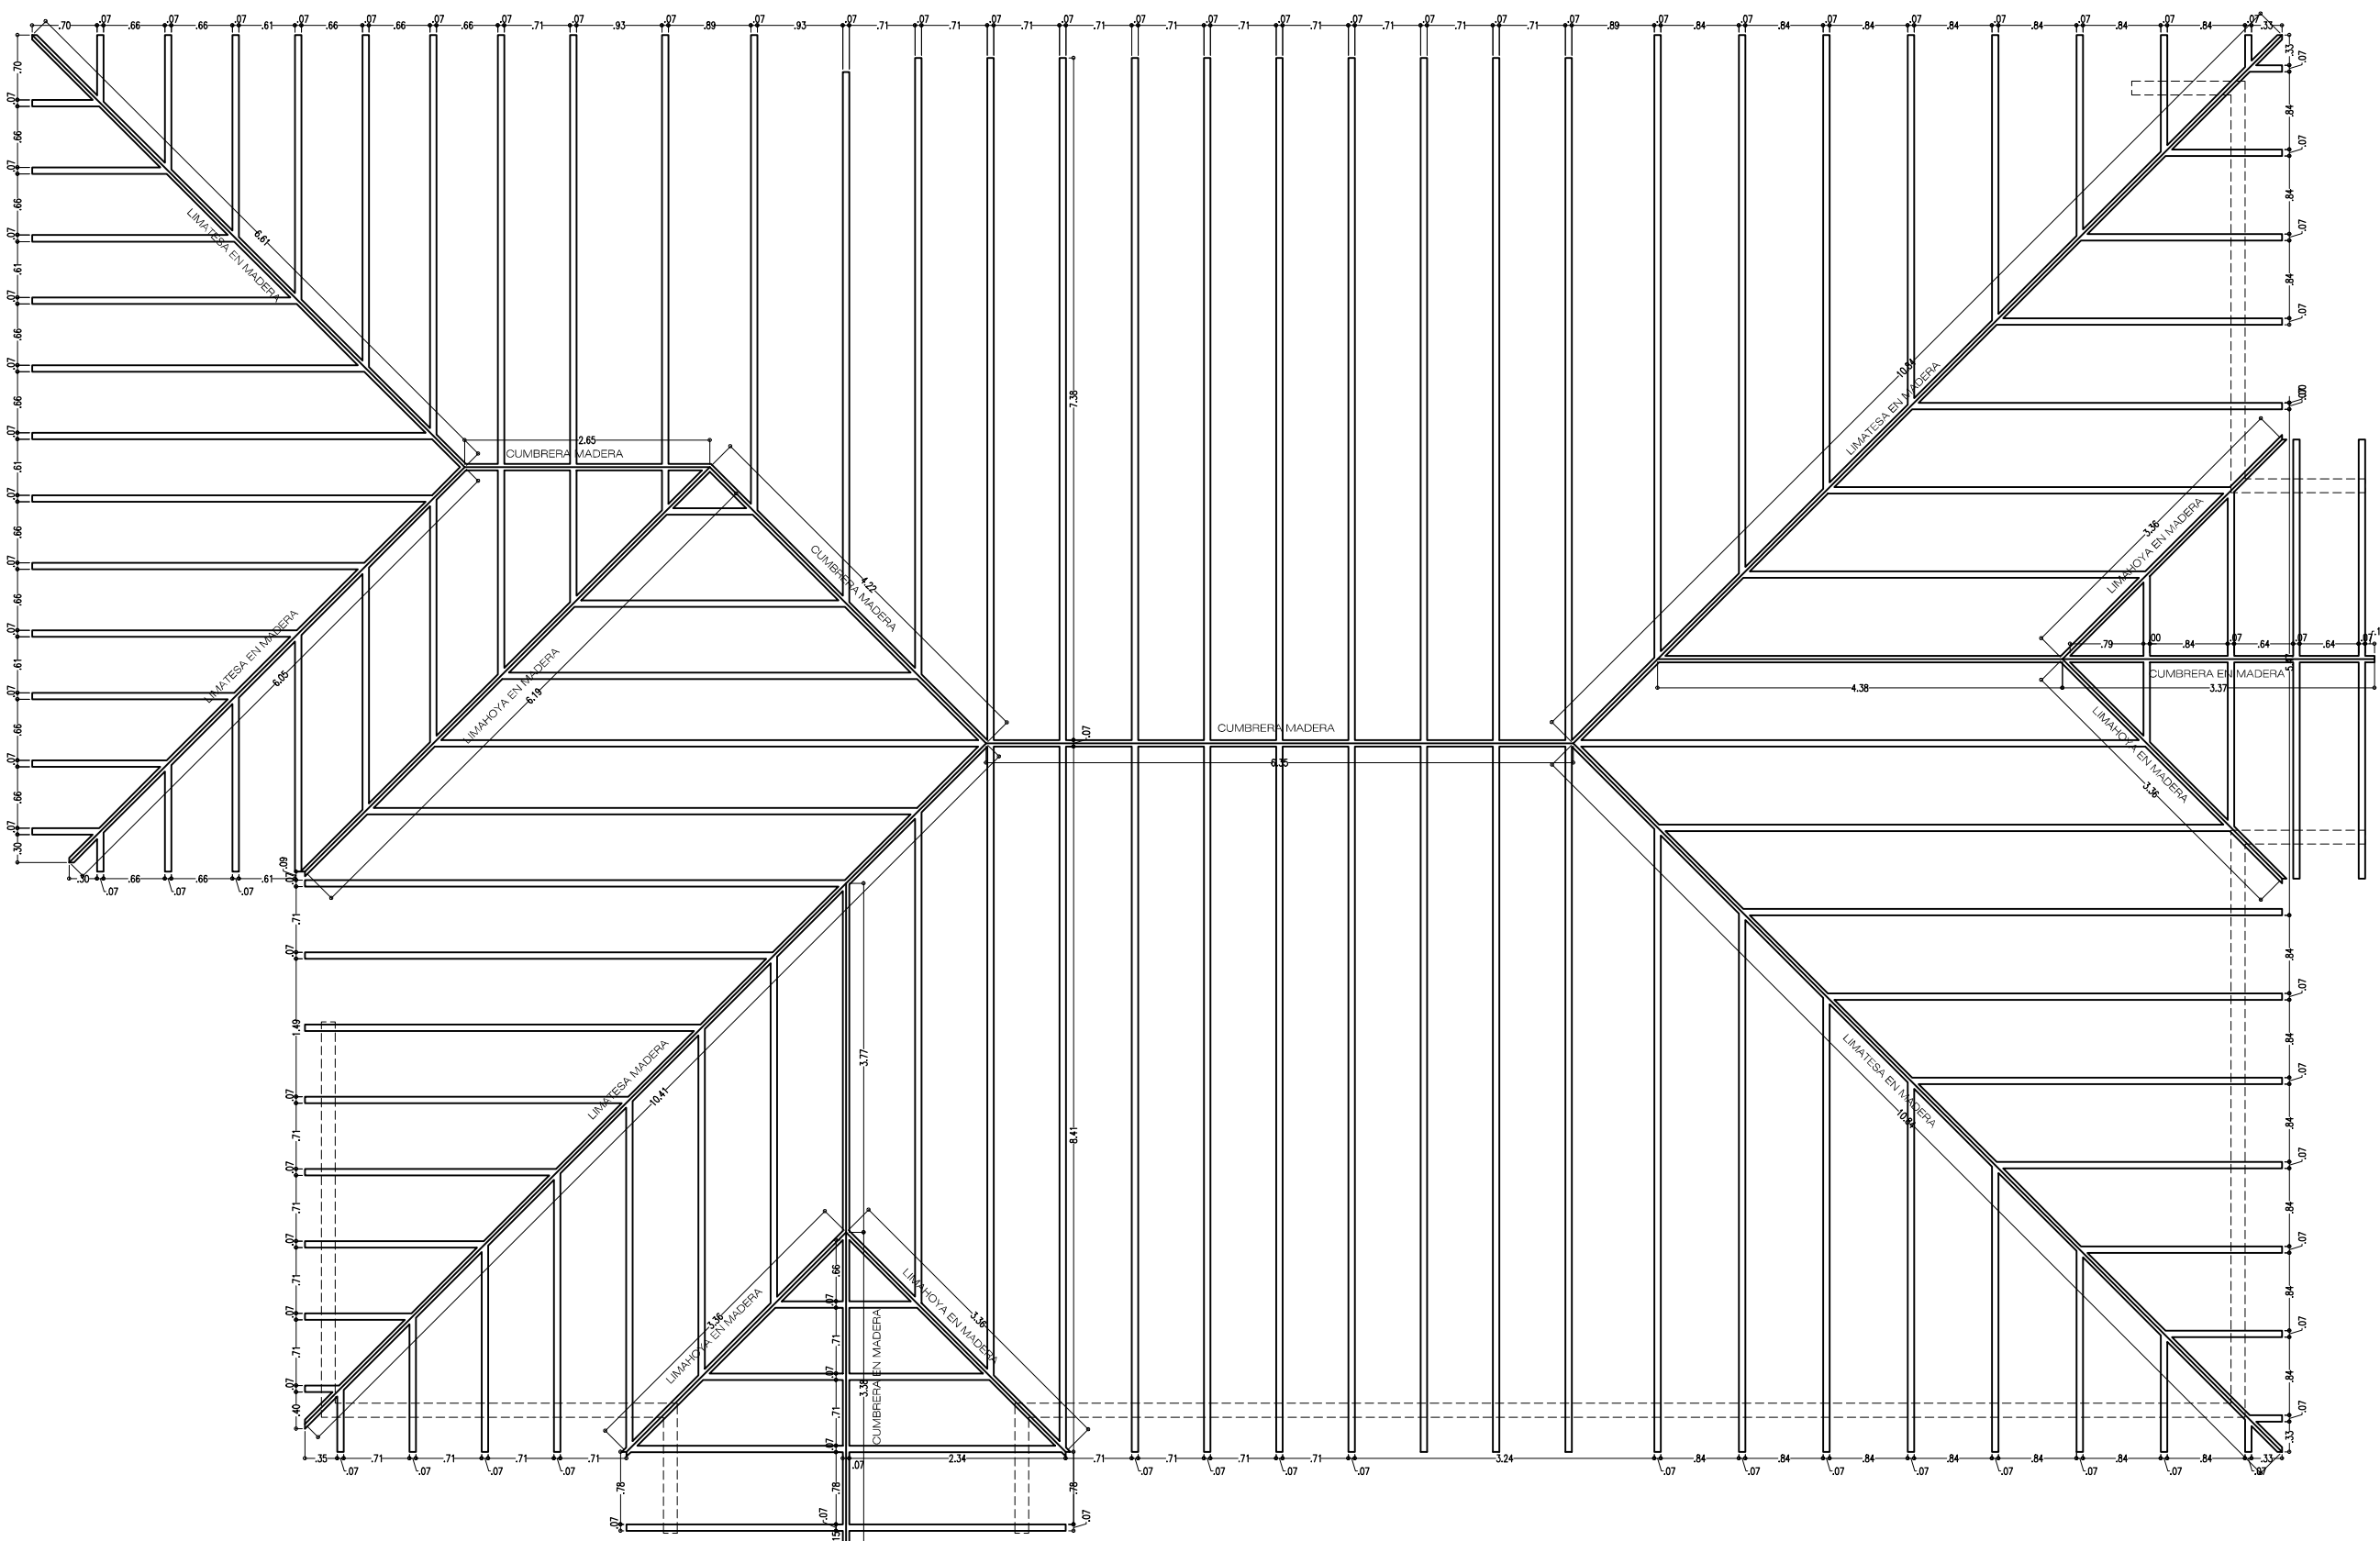

PLANTA ESTRUCTURA DE CUBIERTA
ESC: 1:75

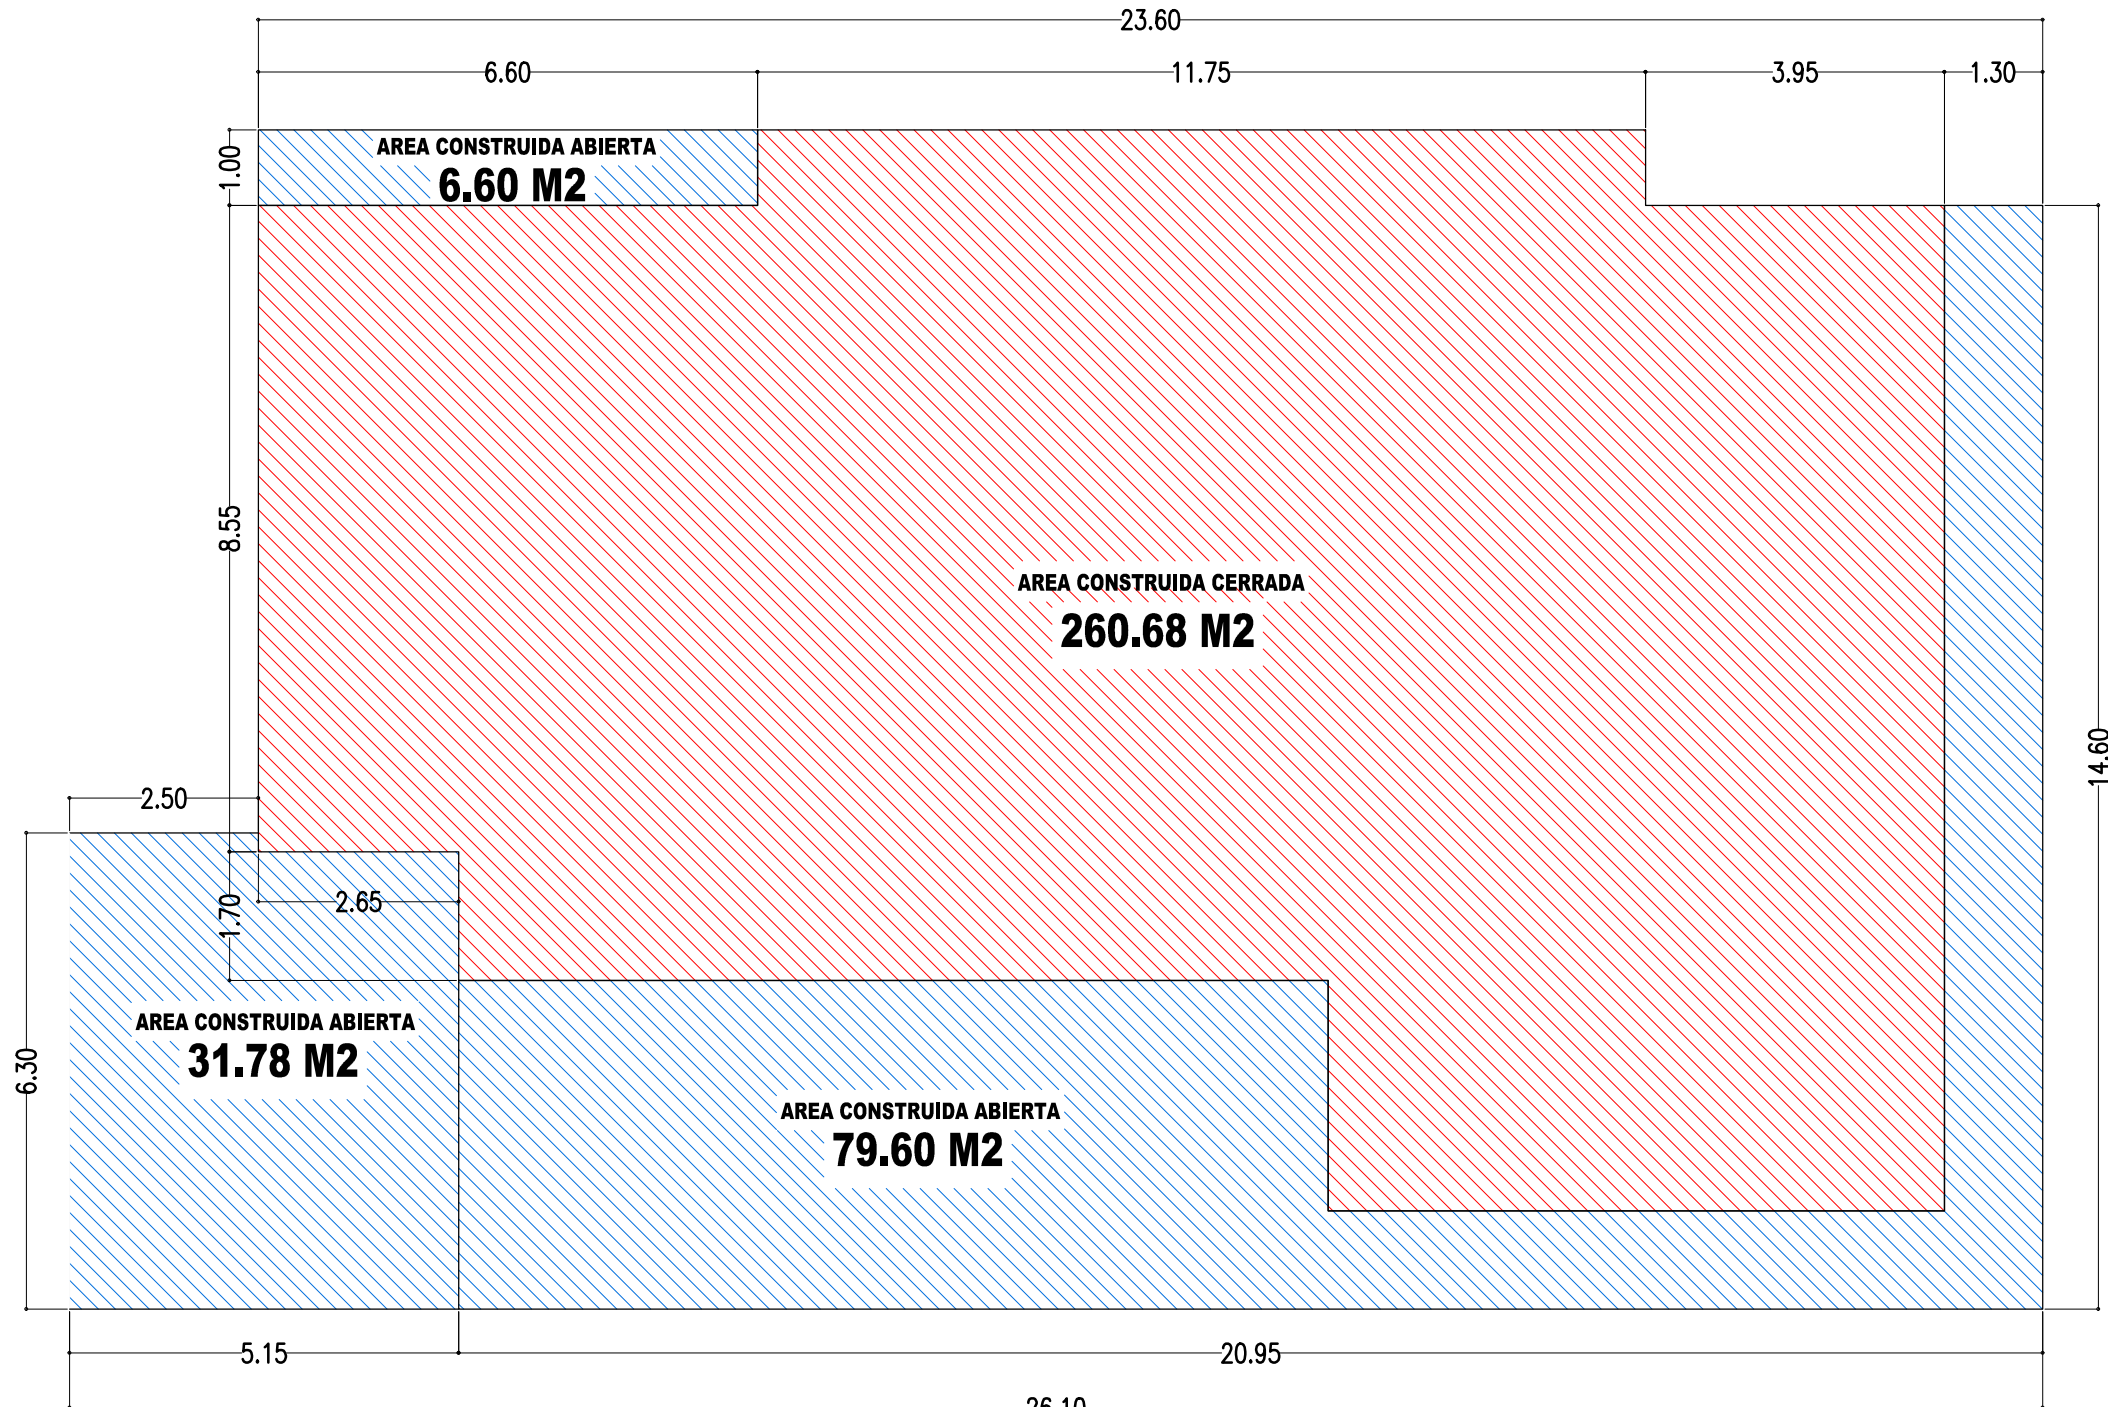

ANALISIS DE AREA
ESC: 1:100

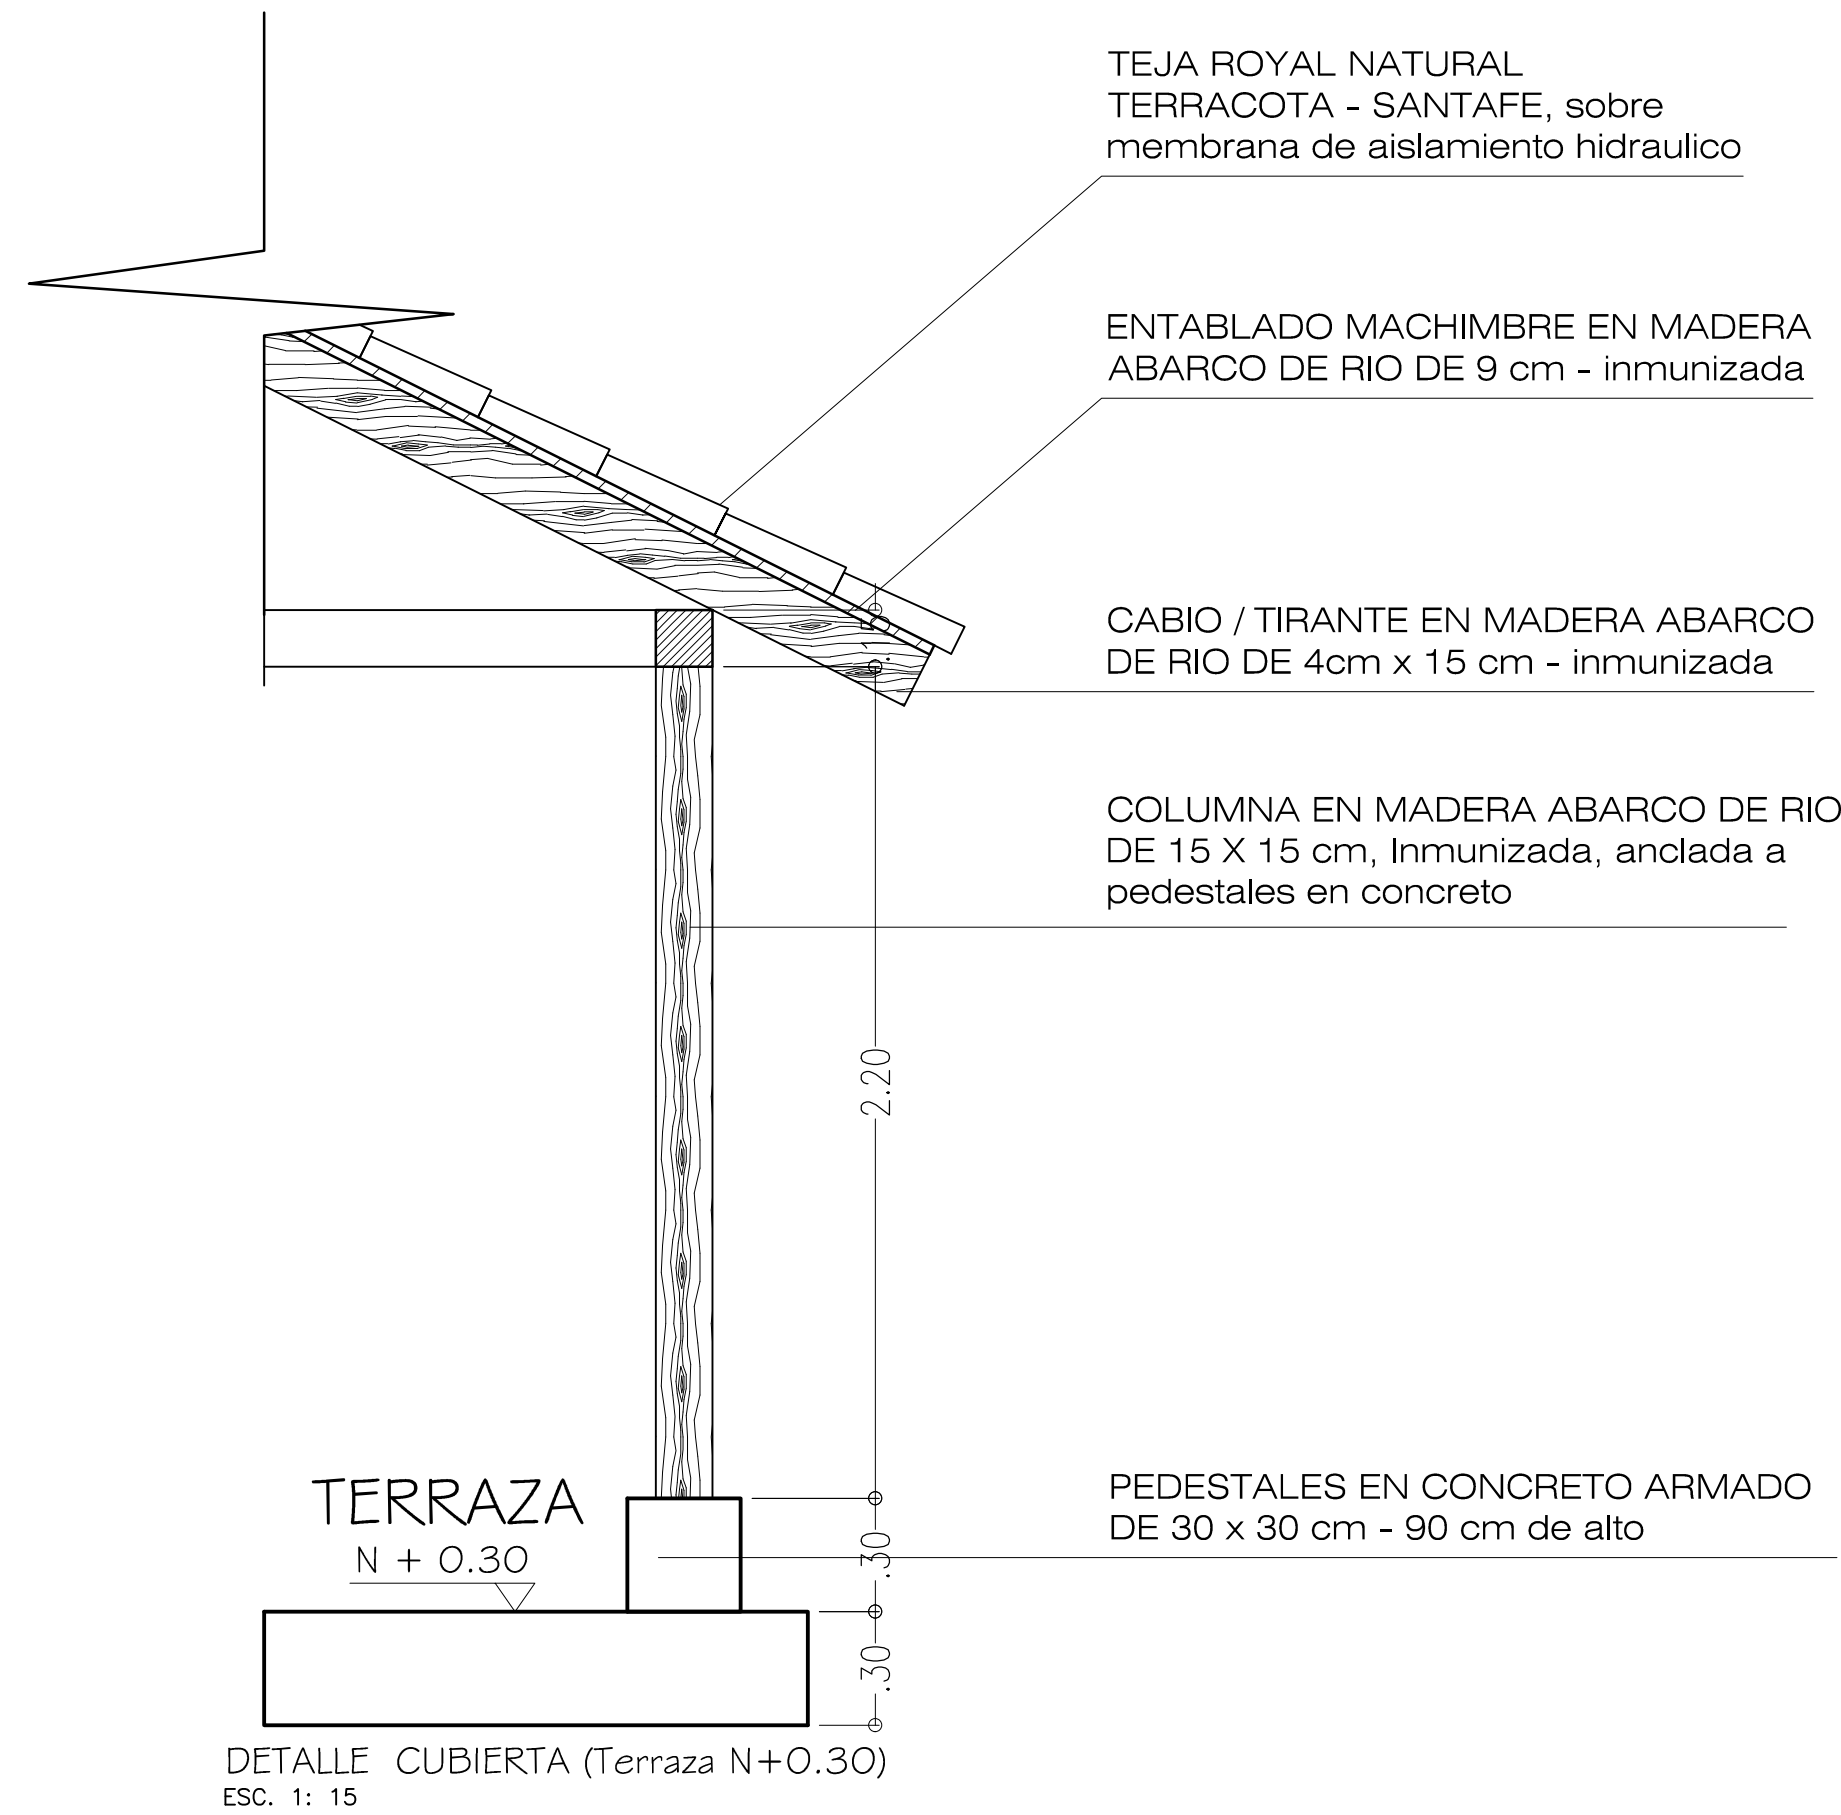

DETALLE CUBIERTA (Terraza N+0.30)
ESC: 1: 15

CUADRO DE AREAS		
AREA DEL TERRENO		M2
AREA CONSTRUIDA CERRADA 1ER PISO	260,68	M3
AREA CONSTRUIDA ABIERTA 1ER PISO	117,98	M2
TOTAL AREA CONSTRUIDA	378,66	M2

PROYECTO: DISEÑO CASA CAMPESTRE UNIFAMILIAR EN UN PISO			
FECHA: JUNIO 2020	ESCALA: 1:50	DIBUJÓ: Alejandro Buitrago	CONTIENE: - Corte A - A. - Corte B - B. - Planta Estructura Cubiertas. - Análisis De Áreas. - Esquema De Áreas.
DISEÑO: Arq. Pablo Restrepo	PROPIETARIO:	APROBACIÓN:	
MP: 25322005-86058550	Firma y C.C.:	Firma:	PLANÓ: ARQ-03/03