



FACHADA PRINCIPAL

ESC: 1:50

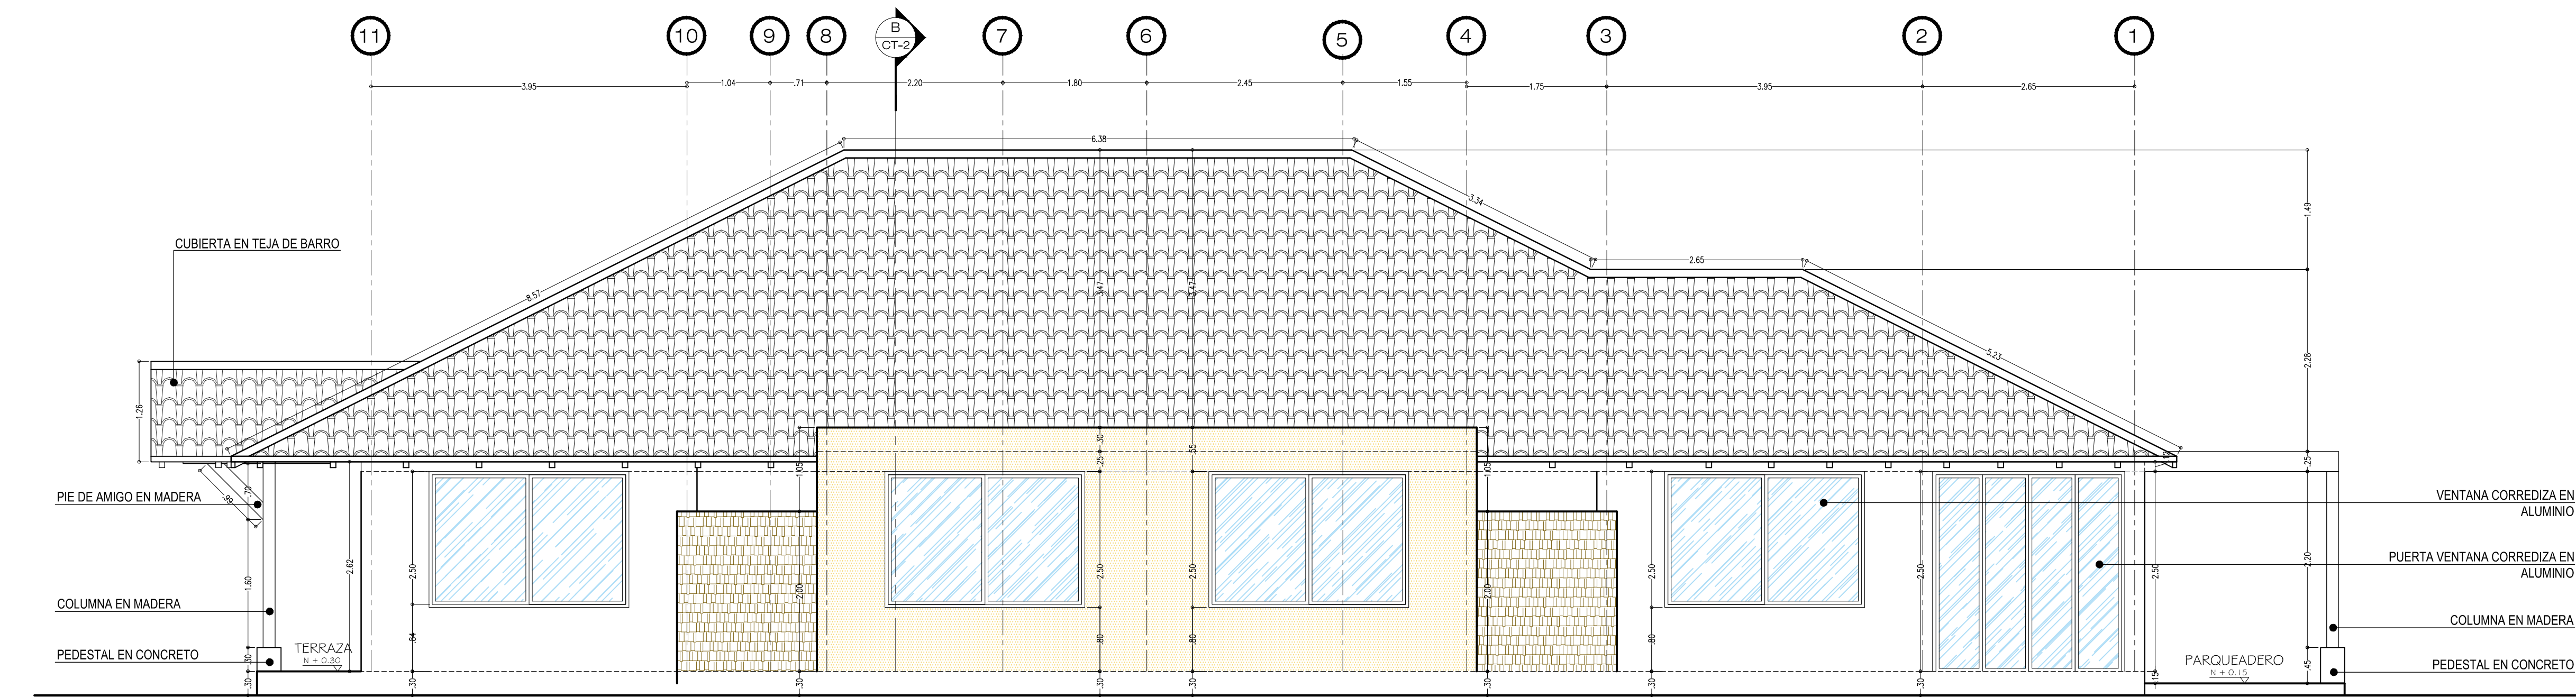


FACHADA POSTERIOR

ESC: 1:50

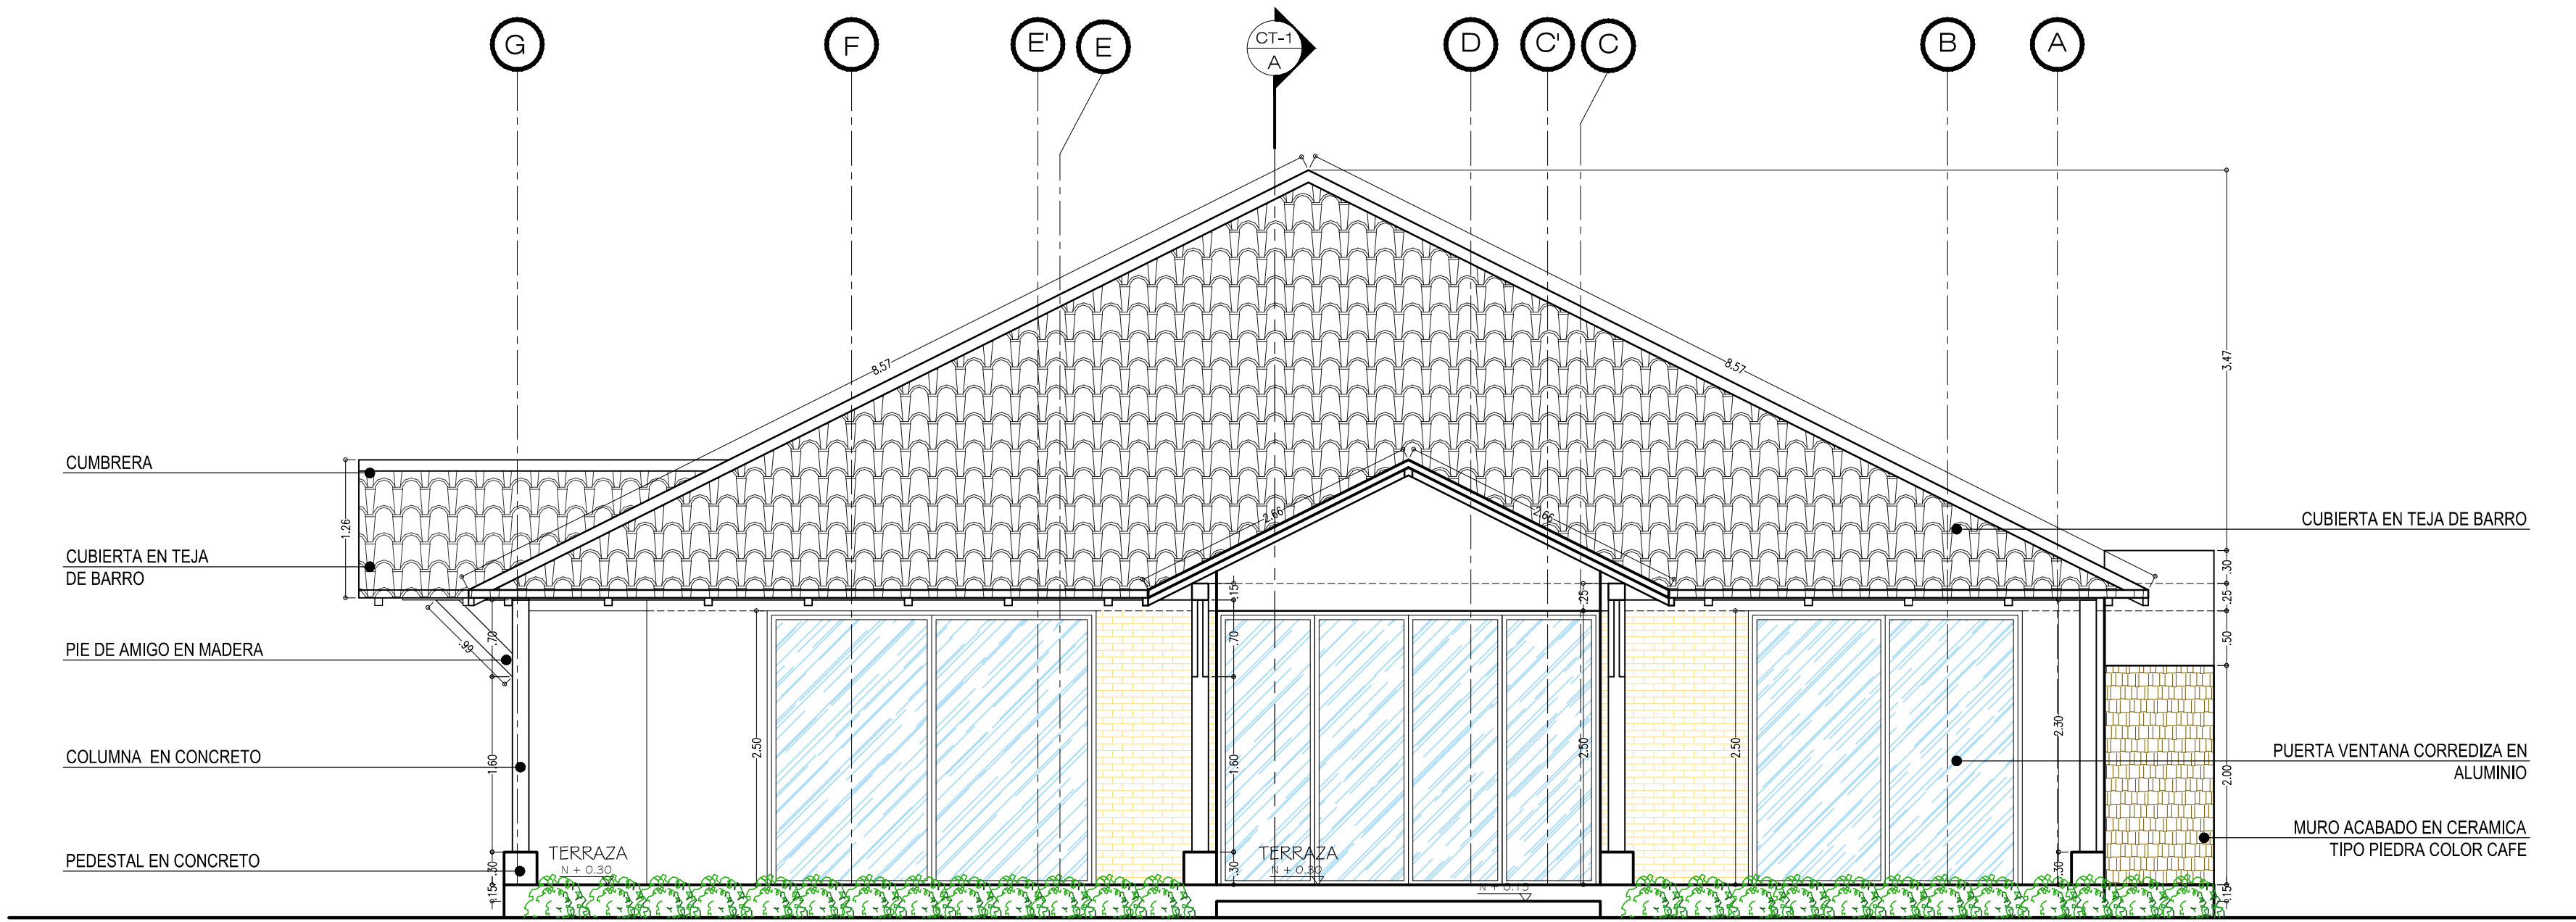

FACHADA LATERAL DERECHA

ESC: 1:50

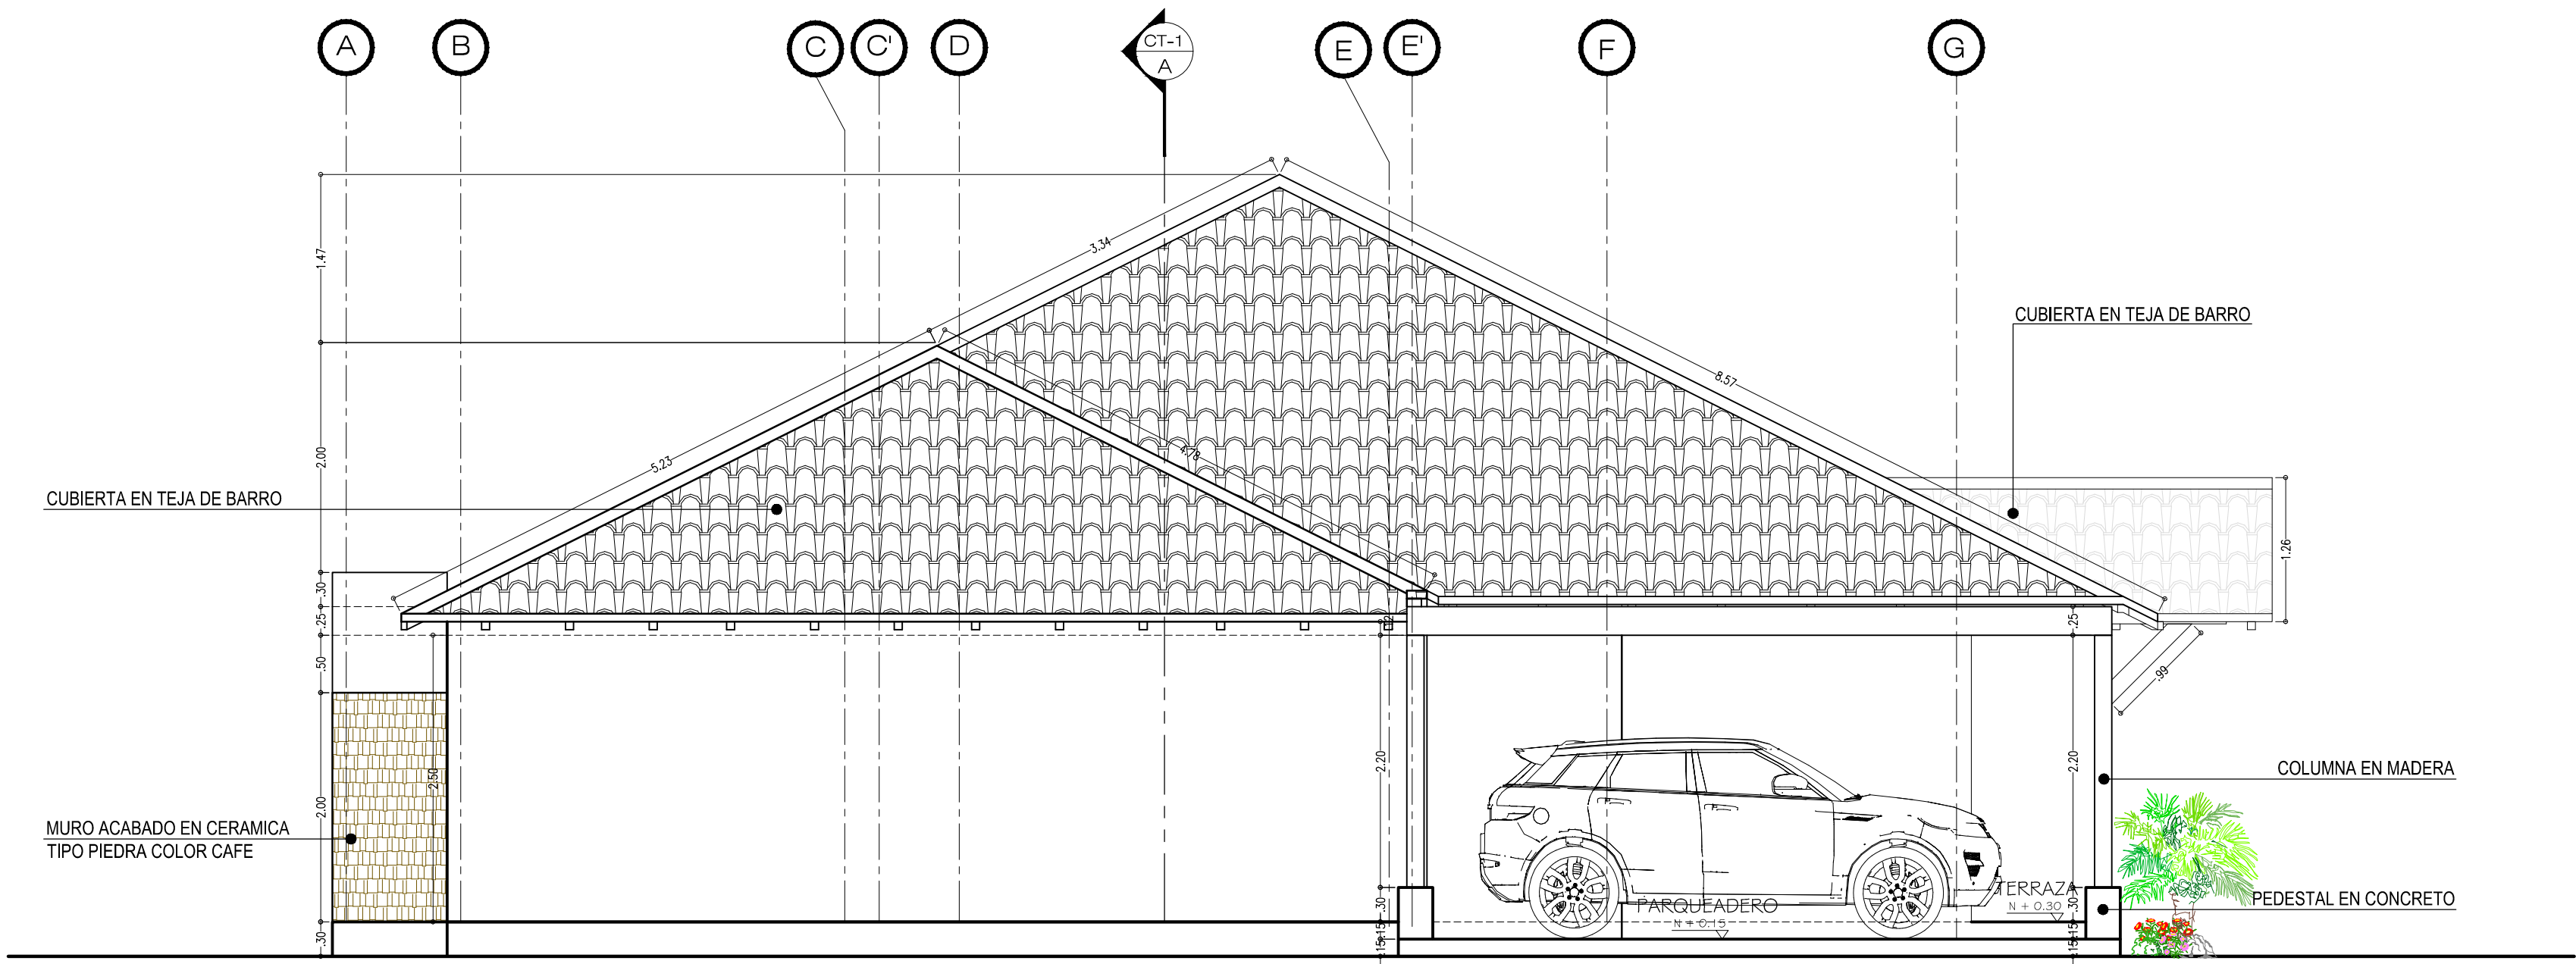

FACHADA LATERAL IZQUIERDA

ESC: 1:50

PROYECTO: DISEÑO CASA CAMPESTRE UNIFAMILIAR EN UN PISO				
FECHA: JUNIO 2020	ESCALA: 1:50	DIBUJÓ: Alejandro Buitrago		CONTIENE: - Fachada Frontal. - Fachada Posterior. - Fachada Lateral Derecha. - Fachada Lateral Izquierda.
DISEÑO: Arq. Pablo Restrepo	PROPIETARIO:	APROBACIÓN:		PLANO: ARQ-02/03
MP: 25322005-86058550	Firma y C.C.:	Firma:		