



CORTE A - A
ESC: 1:50

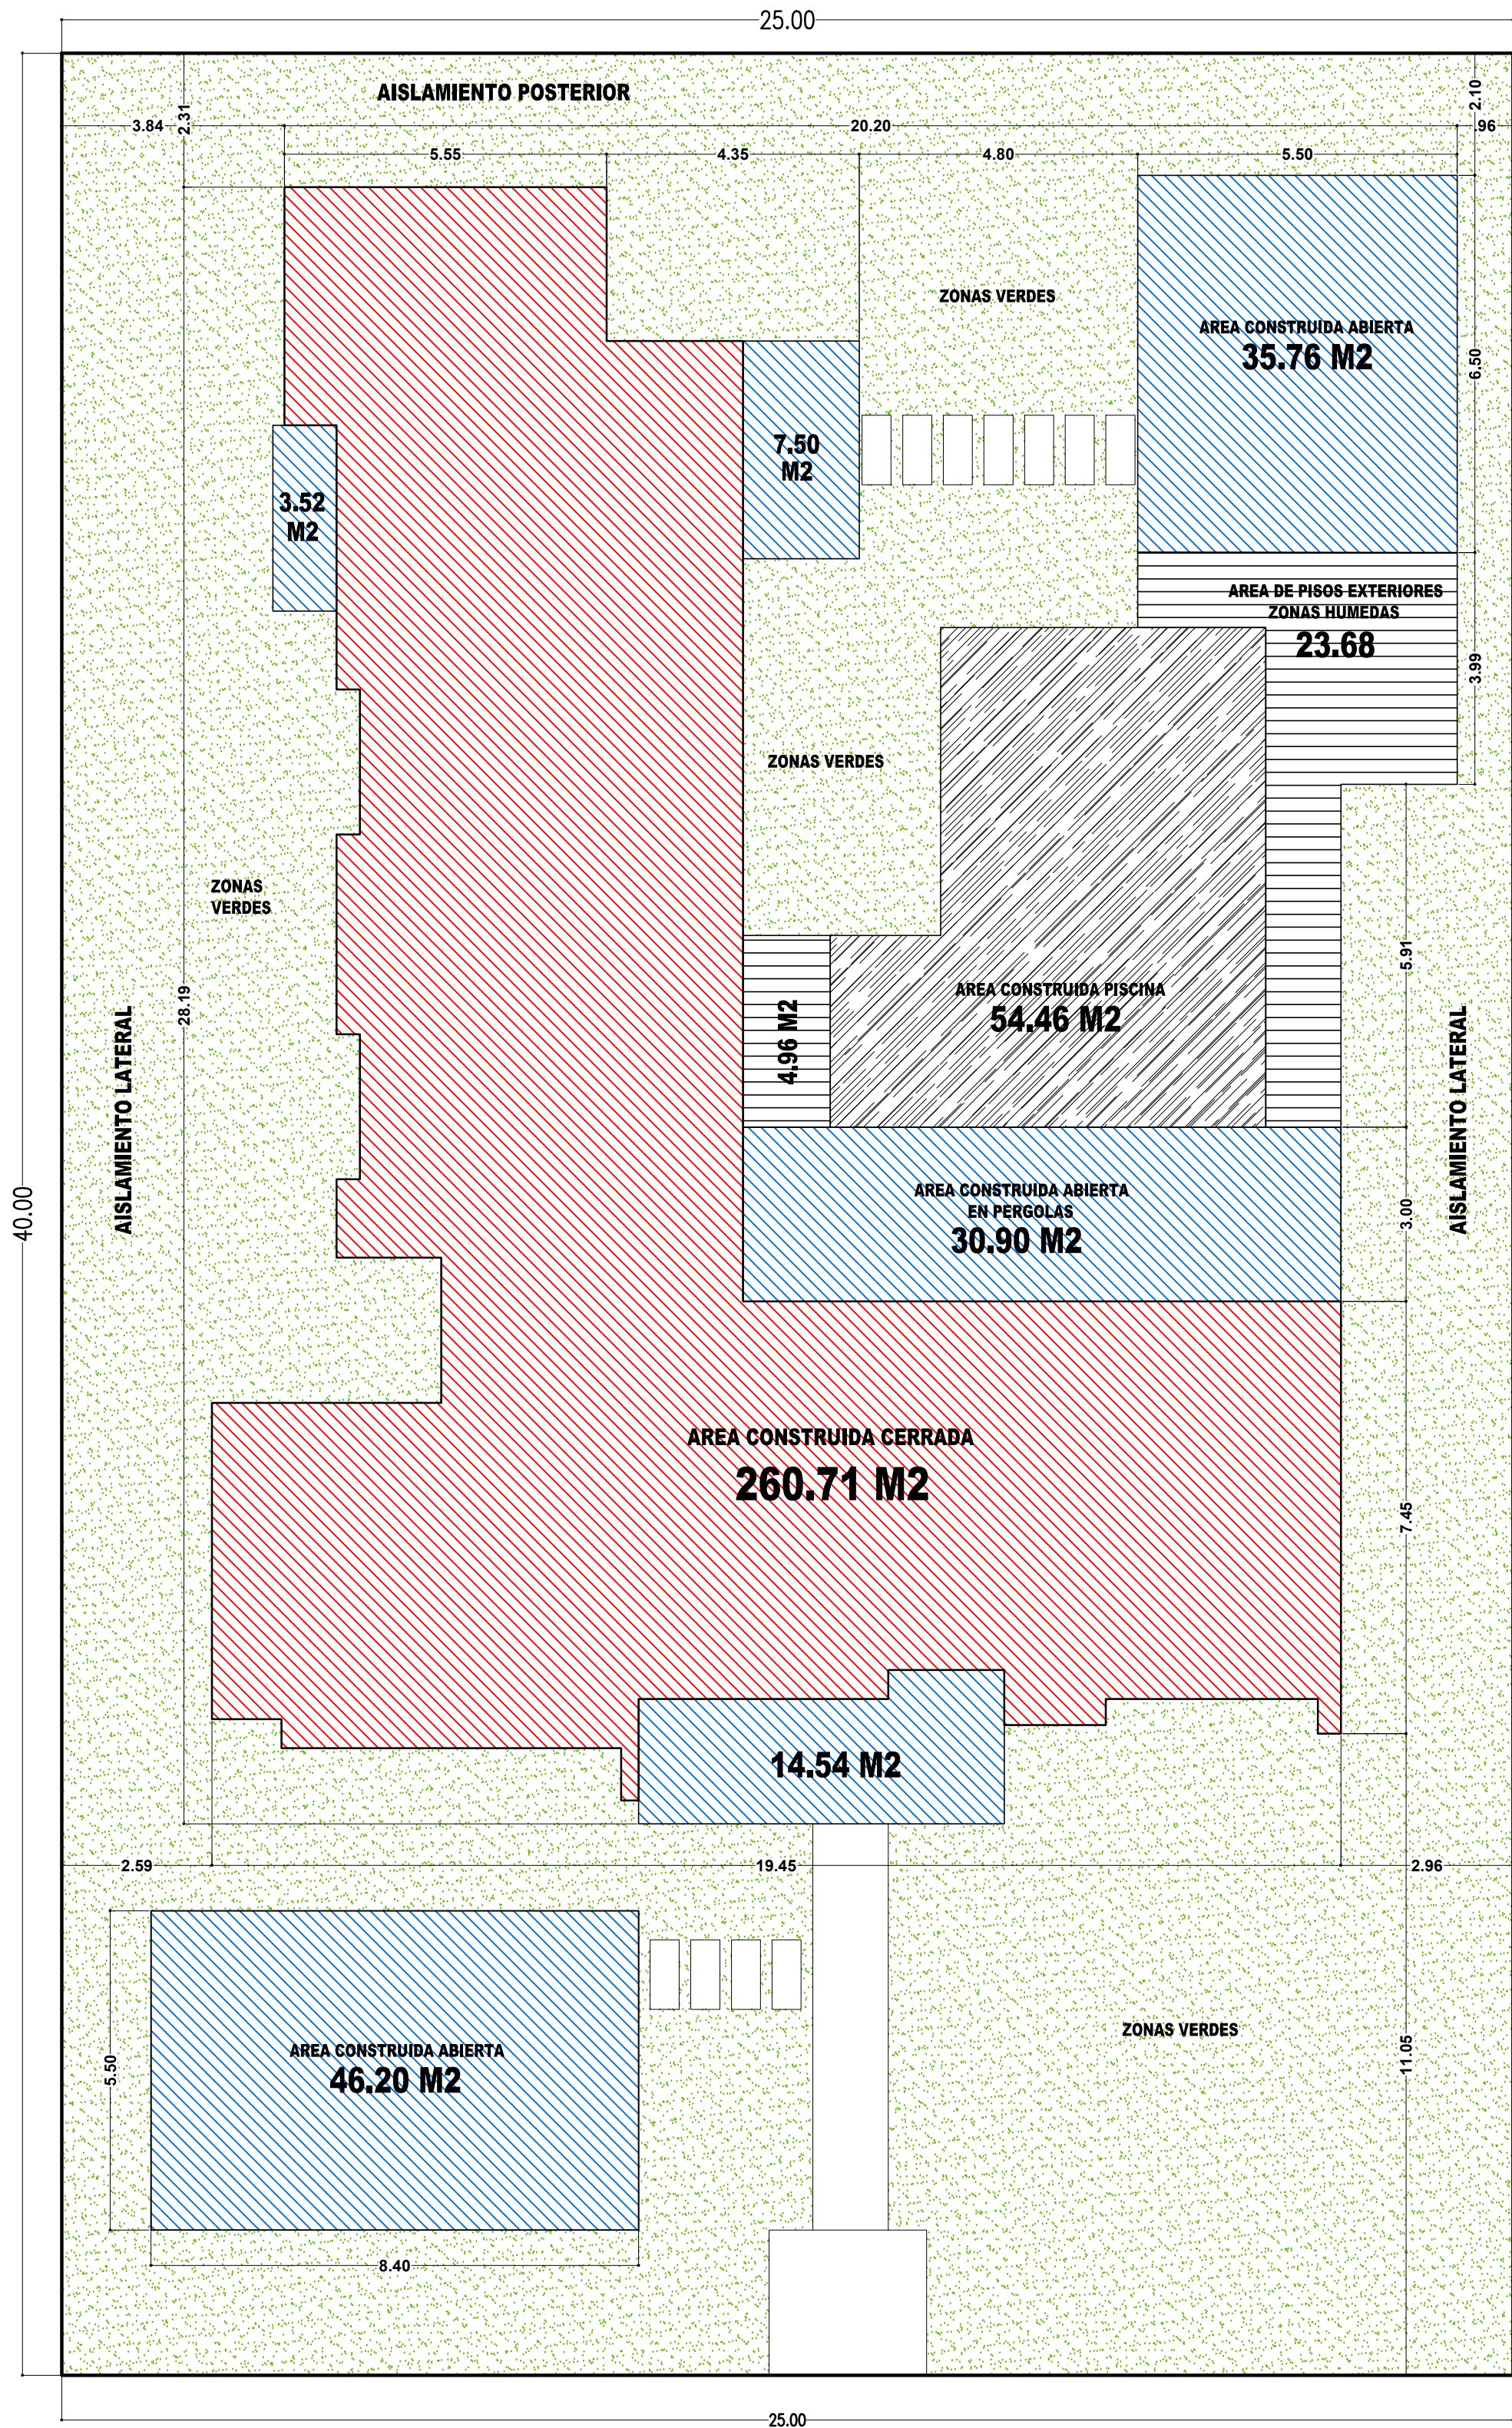

ANALISIS AREAS
ESC: 1:100

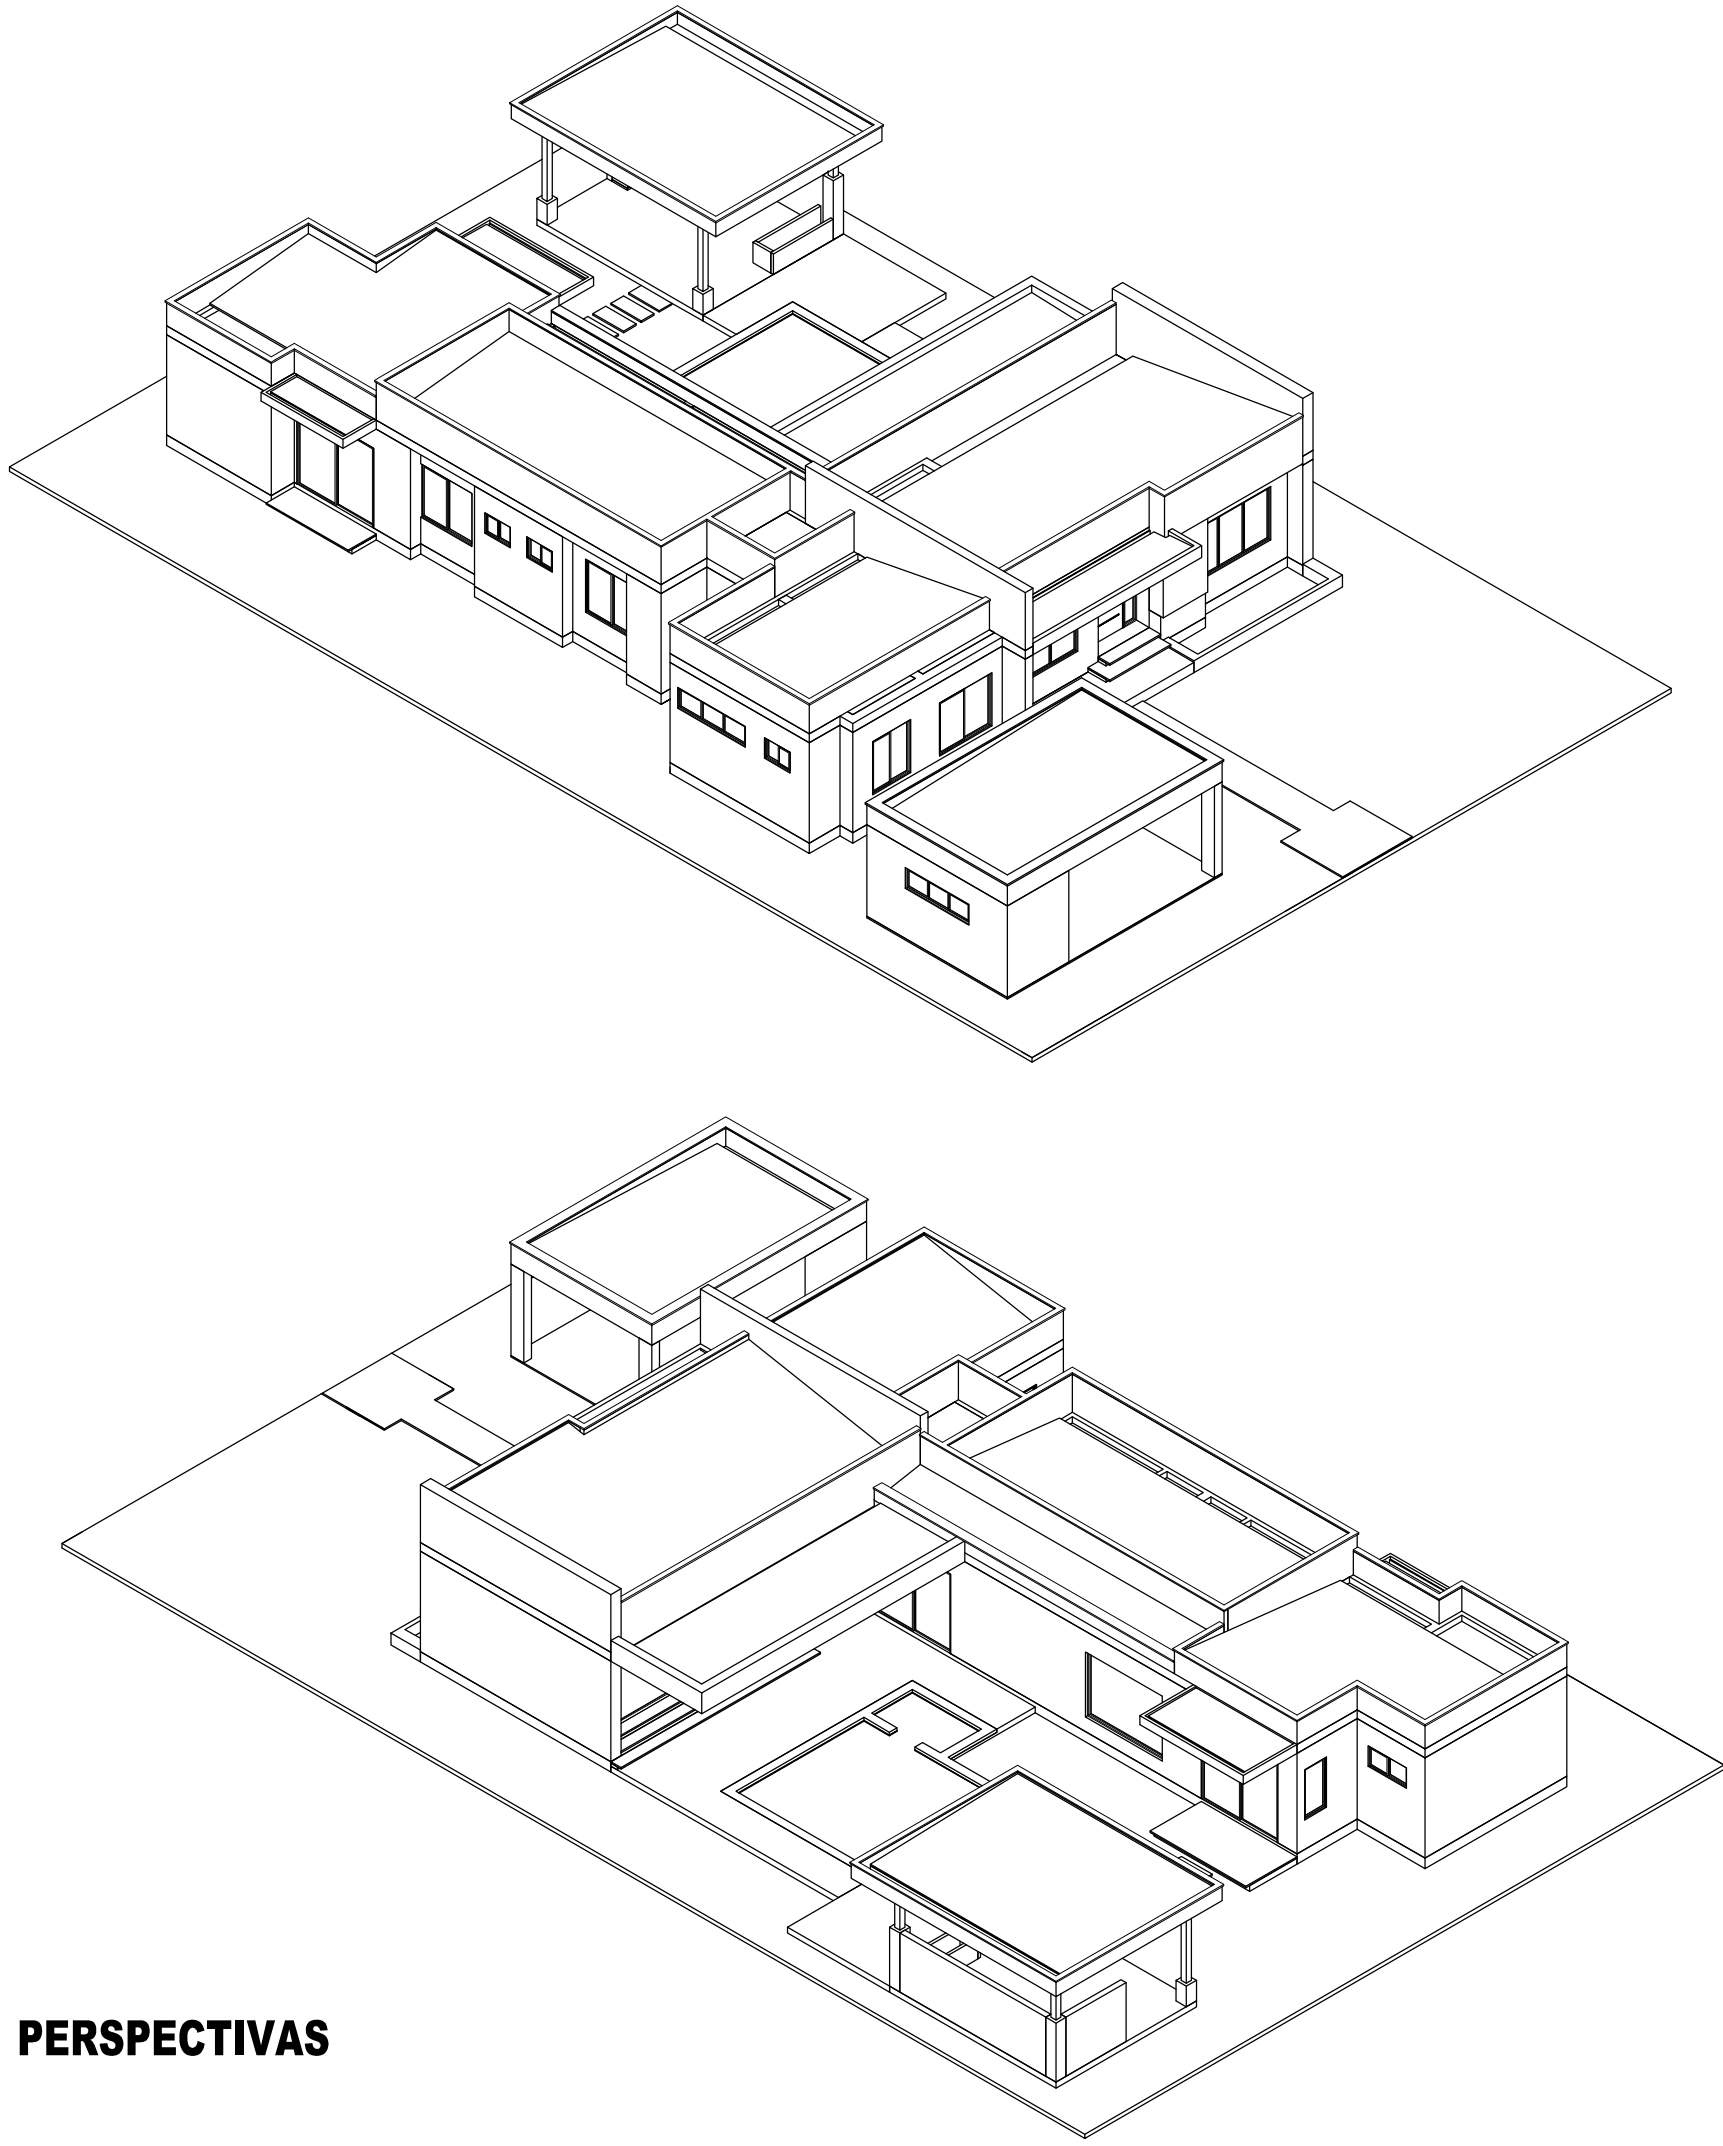

PERSPECTIVAS

CUADRO DE AREAS		
AREA DEL LOTE		M2
AREA CONSTRUIDA CERRADA PRIMER PISO	260,71	M2
AREA CONSTRUIDA ABIERTA PRIMER PISO	102,66	M2
AREAS TOTALES CONSTRUIDA	363,37	M2
AREA CONSTRUIDA - BBQ	35,76	M2
AREA CONSTRUIDA - PISCINA	54,46	M2
AREA CONSTRUIDA PISOS EXTERIORES	28,64	M2

PROYECTO: DISEÑO DE CASA CAMPESTRE UNIFAMILIAR EN UN PISO			Arquitecto Pablo Restrepo <i>Planes de casas</i>
FECHA: Noviembre 2020	ESCALA: 1:50	DIBUJÓ: Alejandro Buitrago	CONTIENE: - Corte A - A. - Perspectivas. - Analisis De Areas. - Esquemas De Areas.
DISEÑO: Arq. Pablo Restrepo	PROPIETARIOS:	APROBACIÓN:	
MP: 25322005-86058550	Firma y C.C..	Firma:	PLANO: ARQ-05/05