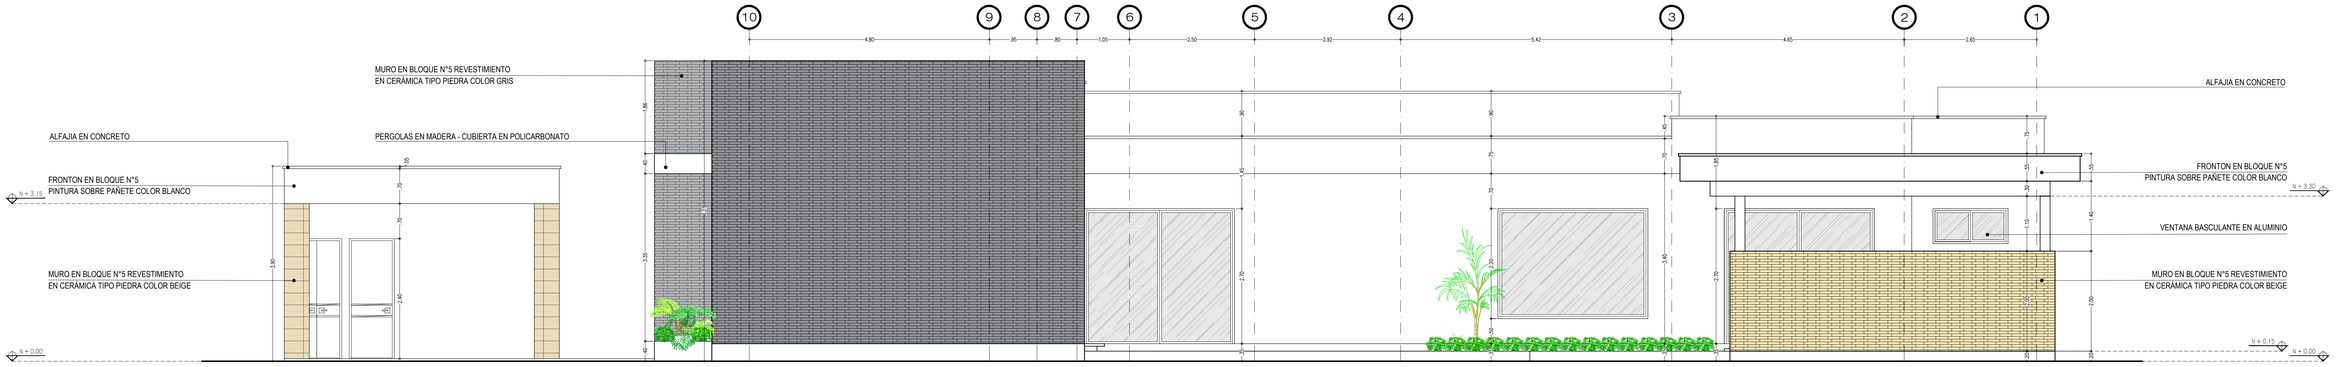

FACHADA LATERAL DERECHA
ESC: 1:50

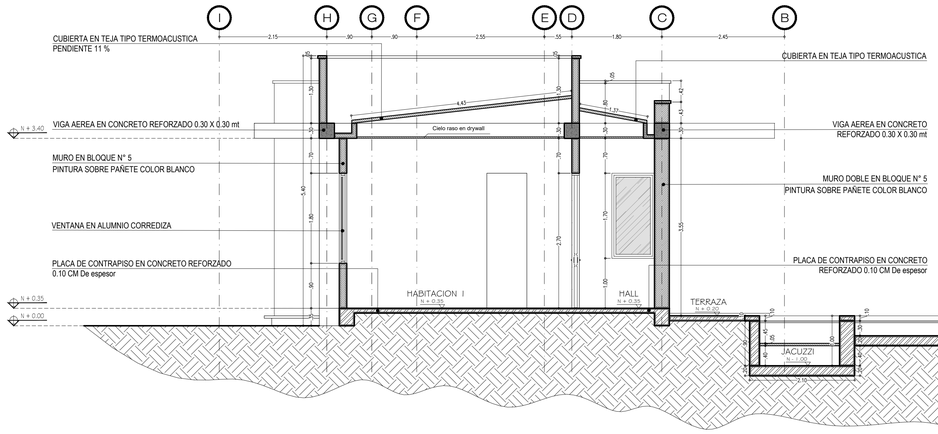

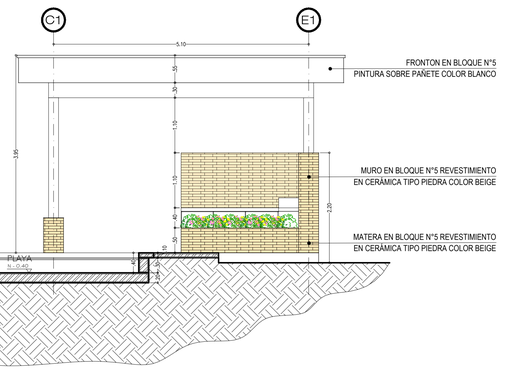

CORTE B - B
ESC: 1:50

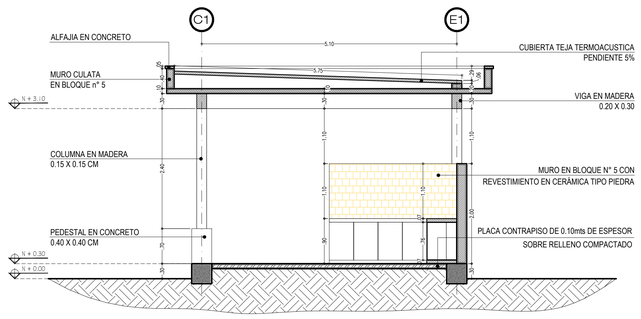

CORTE D - D
ESC: 1:50

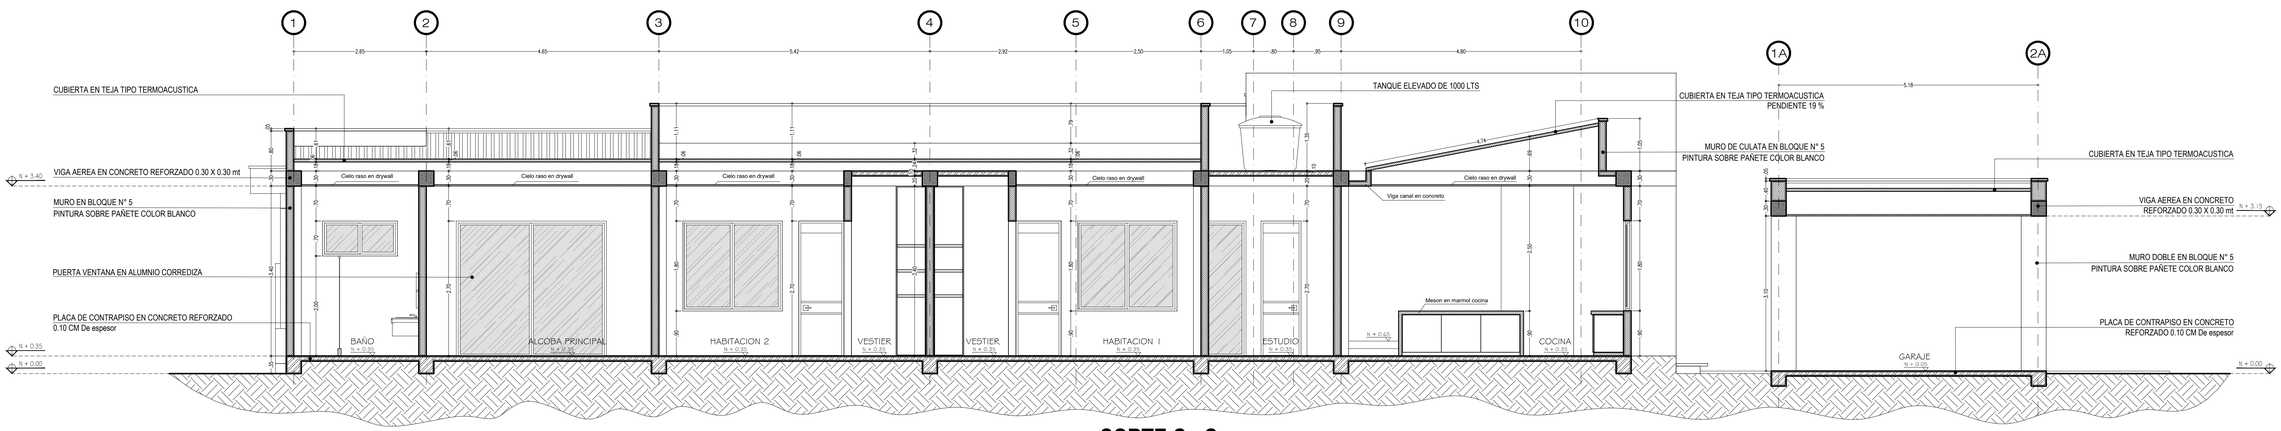

CORTE C - C
ESC: 1:50

PROYECTO: DISEÑO DE CASA CAMPESTRE UNIFAMILIAR EN UN PISO			Arquitecto Pablo Restrepo — Planos de casas
FECHA: Noviembre 2020	**ESCALA:** 1:50	**DIBUJÓ:** Alejandro Buitrago	**CONTIENE:** - Fachada Lateral Izquierda. - Corte B - B. - Corte C - C. - Corte D - D.
DISEÑO: Arq. Pablo Restrepo	**PROPIETARIOS:**	**APROBACIÓN:**	**PLANO:** ARQ-04/05
MP: 25322005-86058550	Firma y C.C..	Firma:	