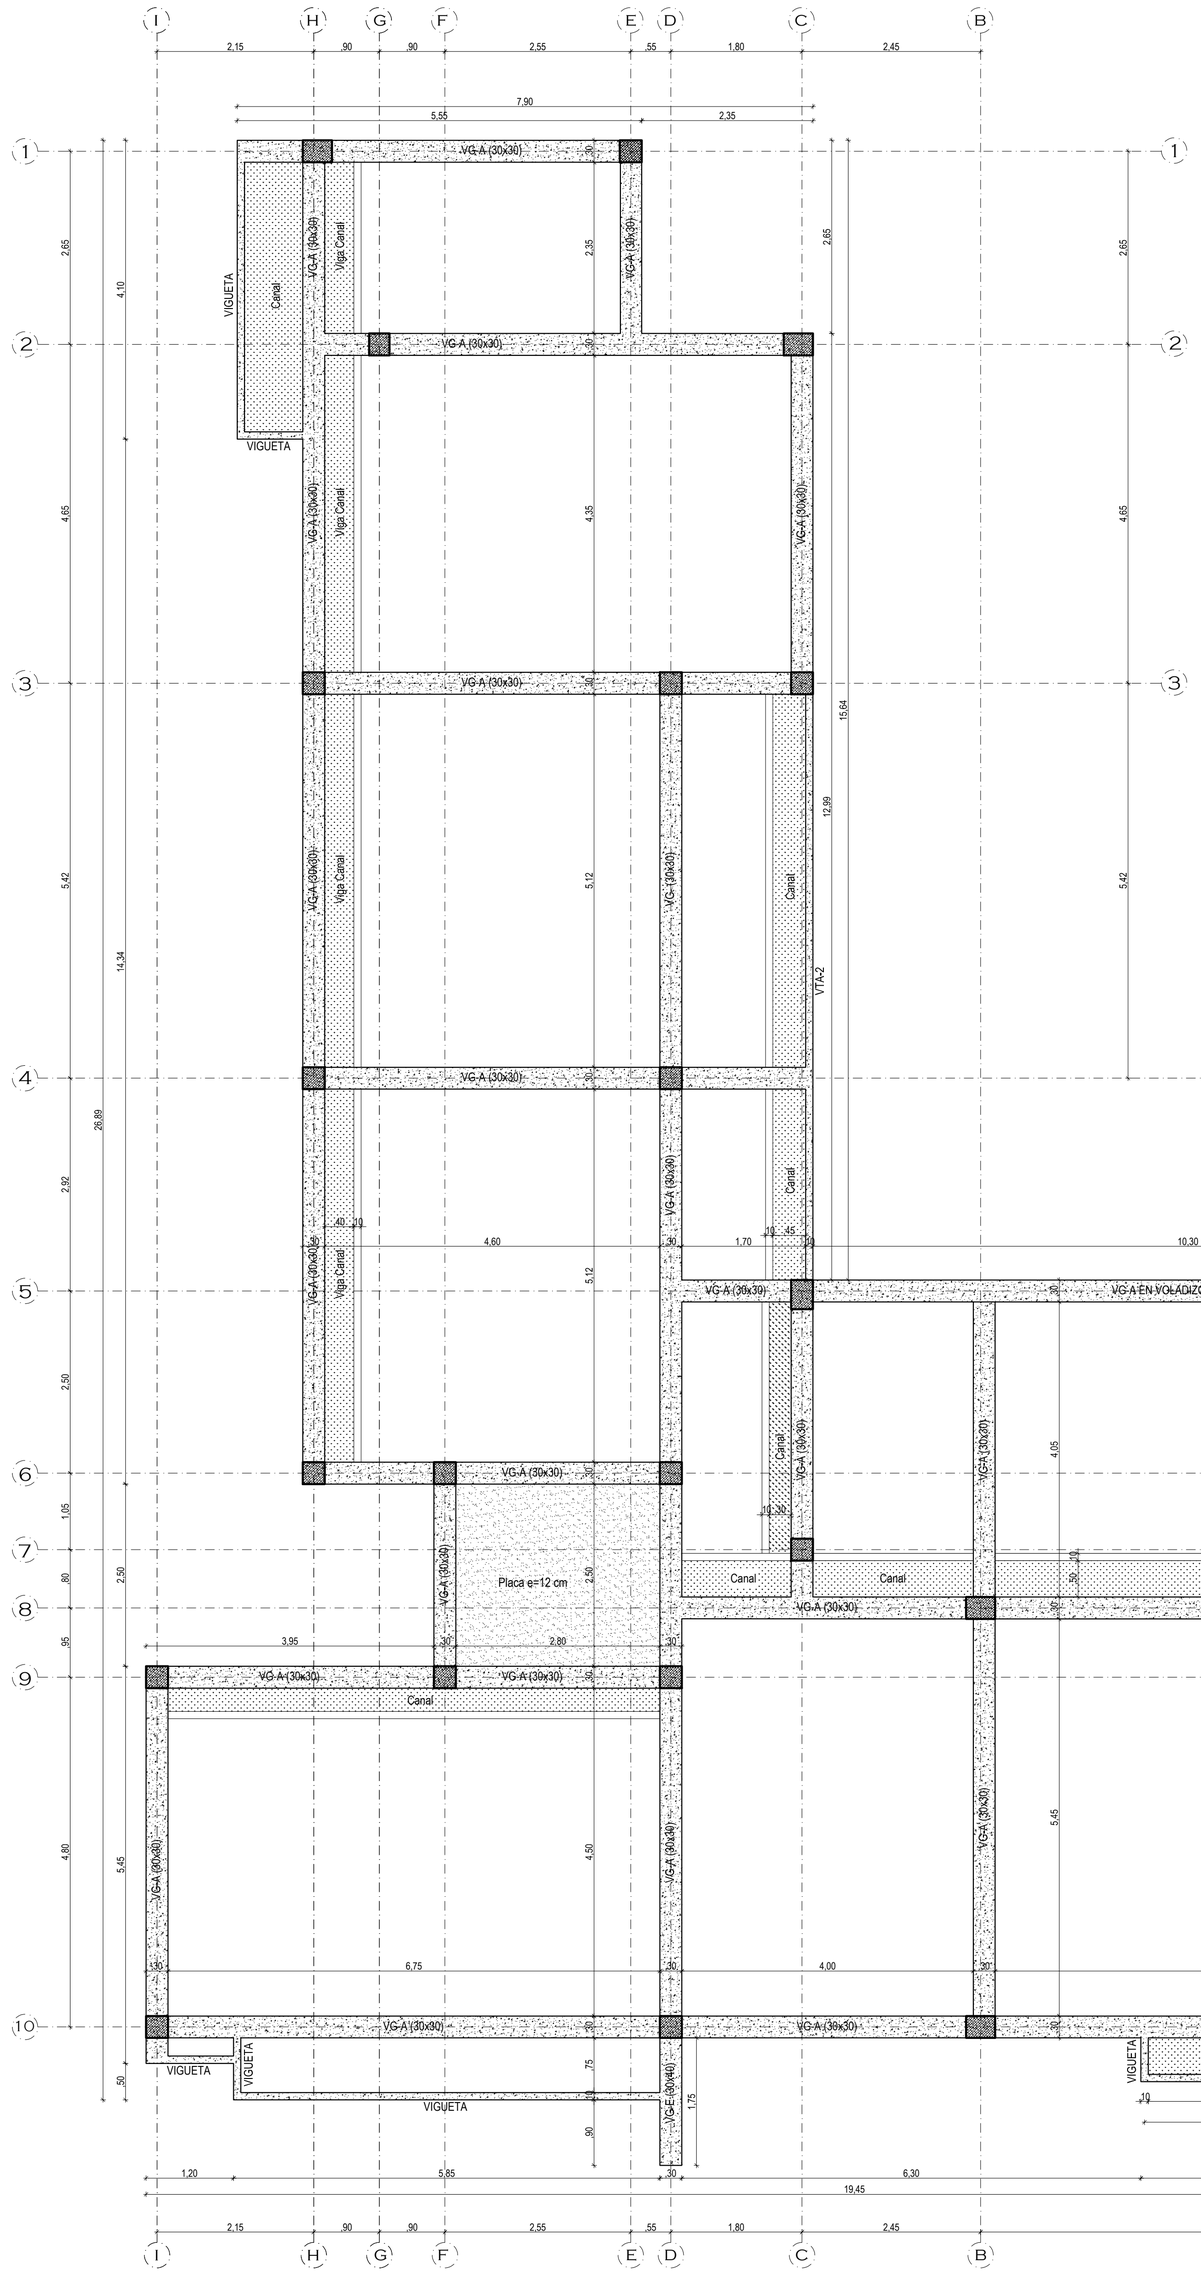

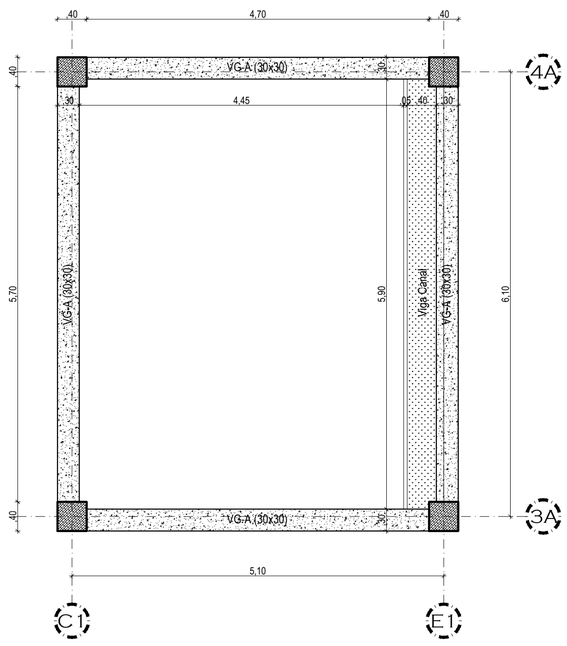

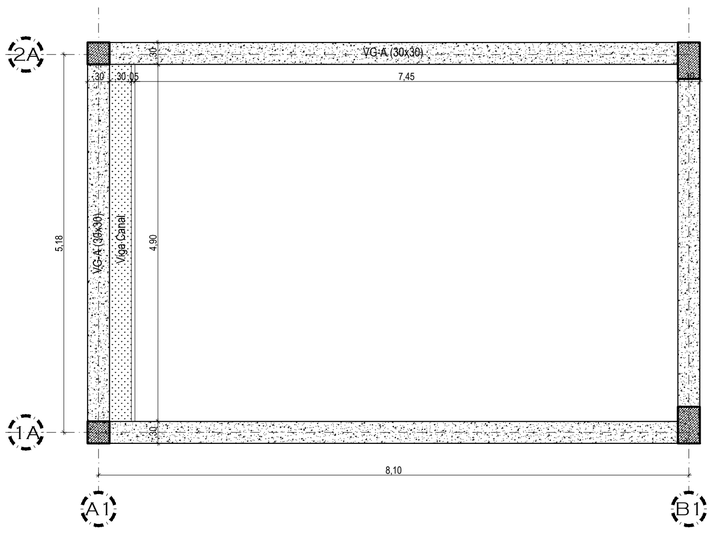

Planta de Estructura N +4.00 m

Esc:1-50

DETALLE DE LOSA DE CUBIERTA

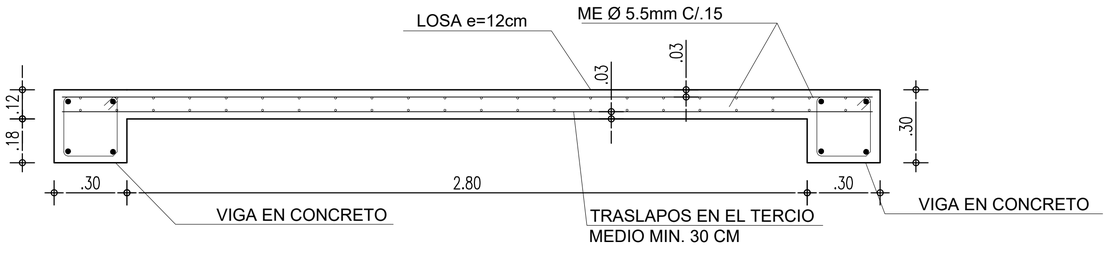

CORTE A-A

CORTE TIPICO DE LOSA DE ENTREPISO

ELEMENTOS NO ESTRUCTURALES - GRADO DE DESEMPEÑO: BAJO

ESC. N/A

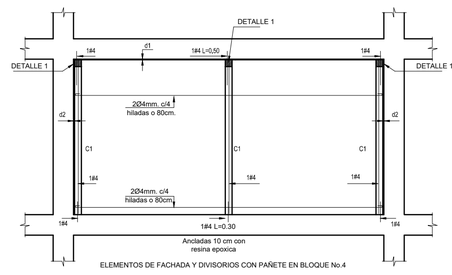

ELEMENTOS DE FACHADA Y DIVISORIOS CON PAÑETE EN BLOQUE No.4

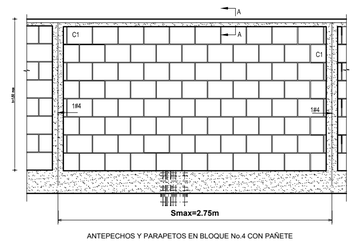

ANTEPECHOS Y PARAPETOS EN BLOQUE No.4 CON PAÑETE

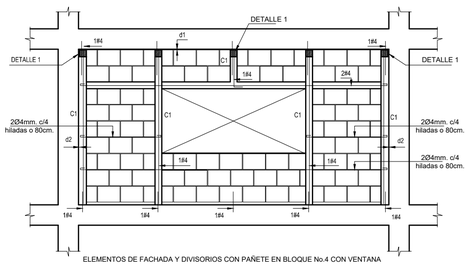

ELEMENTOS DE FACHADA Y DIVISORIOS CON PAÑETE EN BLOQUE No.4 CON VENTANA

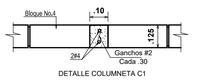

DETALLE COLUMNETA C1

CONVENCIONES	
d1	Dilatación 1 cm (dejar icopor o similar de 1 cm)
d2	Dilatación 1.5 cm (dejar icopor o similar de 1.5 cm)
C1	Columneta de 0.10 x 0.10
V2	Cinta de 0.10 x 0.10

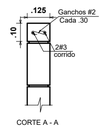

CORTE A - A

CUADRO DE DINTELES				
LONGITUD (mts)	REF. SUP.	REF. INF.	FLEJES	SECCION
L≤2.50	1Ø3	1Ø4	Ø2c/.20	U.M.E.
1.50 =< L =< 2.50	2Ø3	2Ø4	Ø2c/.20	15x20
2.50 =< L =< 3.50	2Ø4	2Ø5	Ø2c/.20	15x20
L. max. = 4.00	2Ø4	2Ø5	Ø2c/.20	15x20
4.00=< L =<5.00	3Ø4	3Ø4	Ø3c/.20	30x40
5.00 =< L =< 6.00	3Ø4	3Ø5	Ø3c/.20	30x40
L. max. = 6.00	3Ø4	3Ø5	Ø3c/.20	30x40

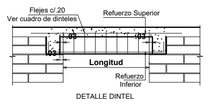

DETALLE DINTEL

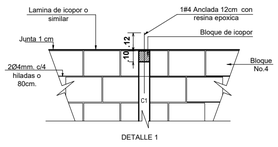

DETALLE 1

Proyecto:	Construccion Casa Casa Campestre Valle Verde
Ingeniero:	
Propietario:	
Contiene:	-Planta de Estructura N +4.00 m.
Elaboro:	
Escala:	Definida
Fecha:	Mayo de 2020
	03/04
	Estructurales