


LEYENDA	
SÍMBOLO	DESIGNACION
	TUBERIA EMPOTRADA POR TECHO o PARED con 2 x 2.5 mm² (Salvo indicación)
	TUBERIA EMPOTRADA POR PISO o PARED con 2 x 2.5 mm² (Salvo indicación)
	TUBERIA EMPOTRADA PARA EL SISTEMA DE INTERCOMUNICADORES Ø 20 mm PVC-SEL
	TUBERIA EMPOTRADA PARA EL SISTEMA ELECTRONICO - TELEFONO
	TUBERIA EMPOTRADA PARA EL SISTEMA ELECTRONICO - T.V CABLE
	CENTRO DE LUZ y SPOT LIGHT
	BRAQUETE de LUZ h = 2.60 m.
	TOMACORRIENTES; h = 0.40 m, h = 1.20, h = 1.80 y h = 2.60
	TOMACORRIENTE PARA CAMPANA EXTRACTORA h = 1.60 m.
	SALIDA PARA COCINA ELECTRICA h = 0.40 m. / COMPUTADORA
	INTERRUPTO SIMPLE, DOBLE, TRIPLE y de CONMUTACION h = 1.40 m.
	CAJA DE PASO NORMAL h = 0.40 m.
	SALIDA PARA TELEFONO h = 0.40 m.
	SALIDA PARA THERMA ELECTRICA h = 1.60 m.
	SALIDA PARA INTERCOMUNICADOR h = 1.60 m.
	SALIDA PARA Tv-Cable h = 0.40 m./ h = 2.10
	SALIDA PARA TELEFONO e INTERNET h = 0.40 m.
	CAJA DE PASO 10x10x5
	TABLERO DE DISTRIBUCION ELECTRICA h = 1.80 m. (Borde Superior)
	MEDIDOR DE ENERGIA ELECTRICA
	POZO A TIERRA
	SALIDA DE APLIFICACION - AMPLIFICADOR

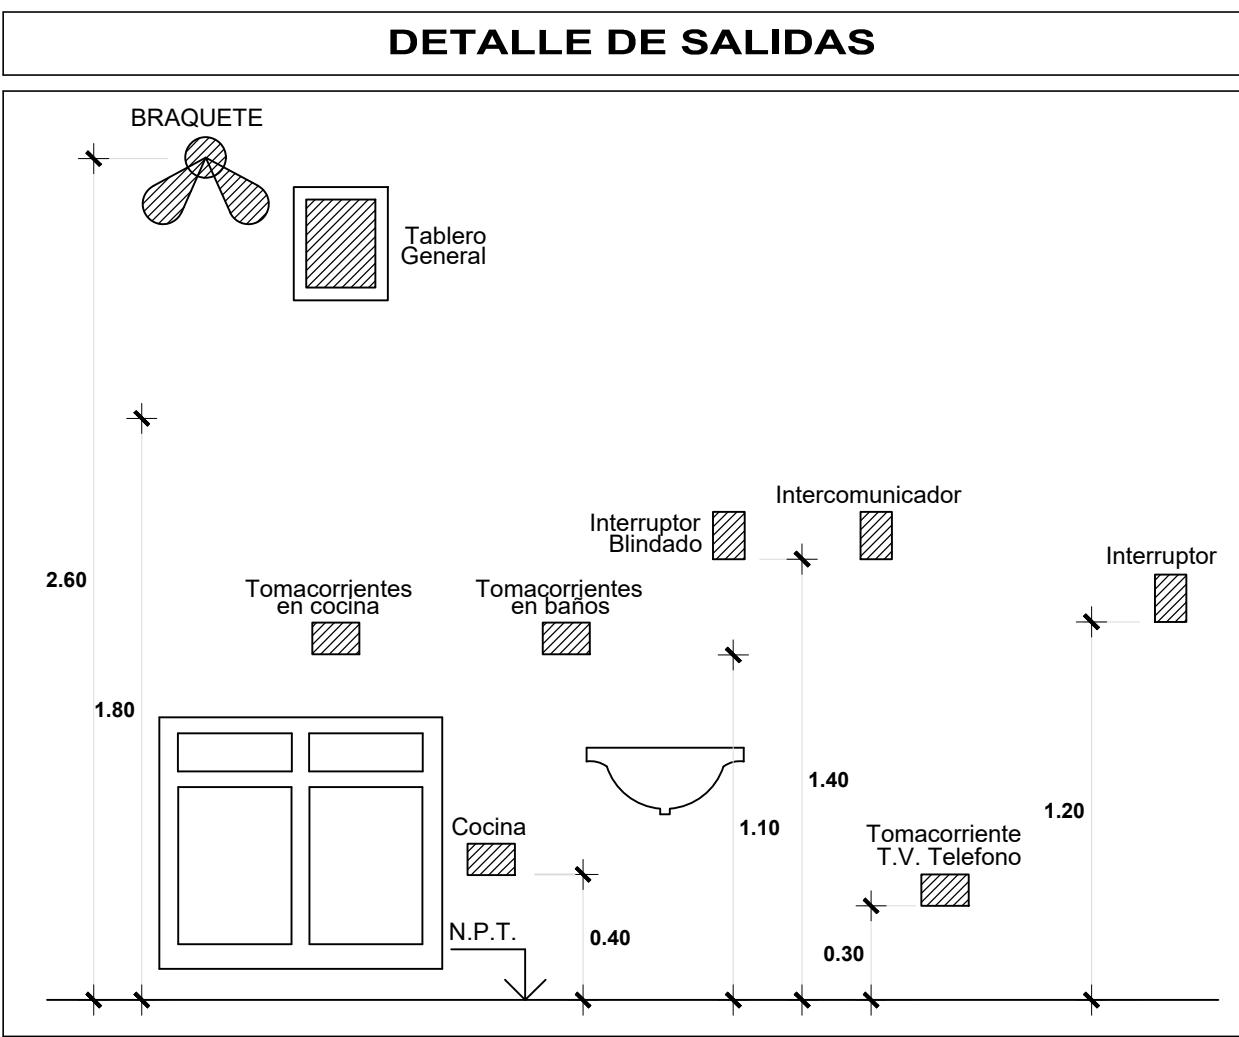

PLANTA INSTALACION ELECTRICA
ESC: 1:50

PROYECTO: DISEÑO DE CASA CAMPESTRE UNIFAMILIAR EN UN PISO			 Pablos de casas
FECHA: Noviembre 2020	ESCALA: 1:50	DIBUJÓ: Alejandro Buitrago	
DISEÑO: Arq. Pablo Restrepo	PROPIETARIOS:	APROBACIÓN:	PLANO: INS-02/03
MP: 25322005-86058550	Firma y C.C.:	Firma:	