




PLANTA DE DESAGÜES PRIMER PISO
ESC: 1:50

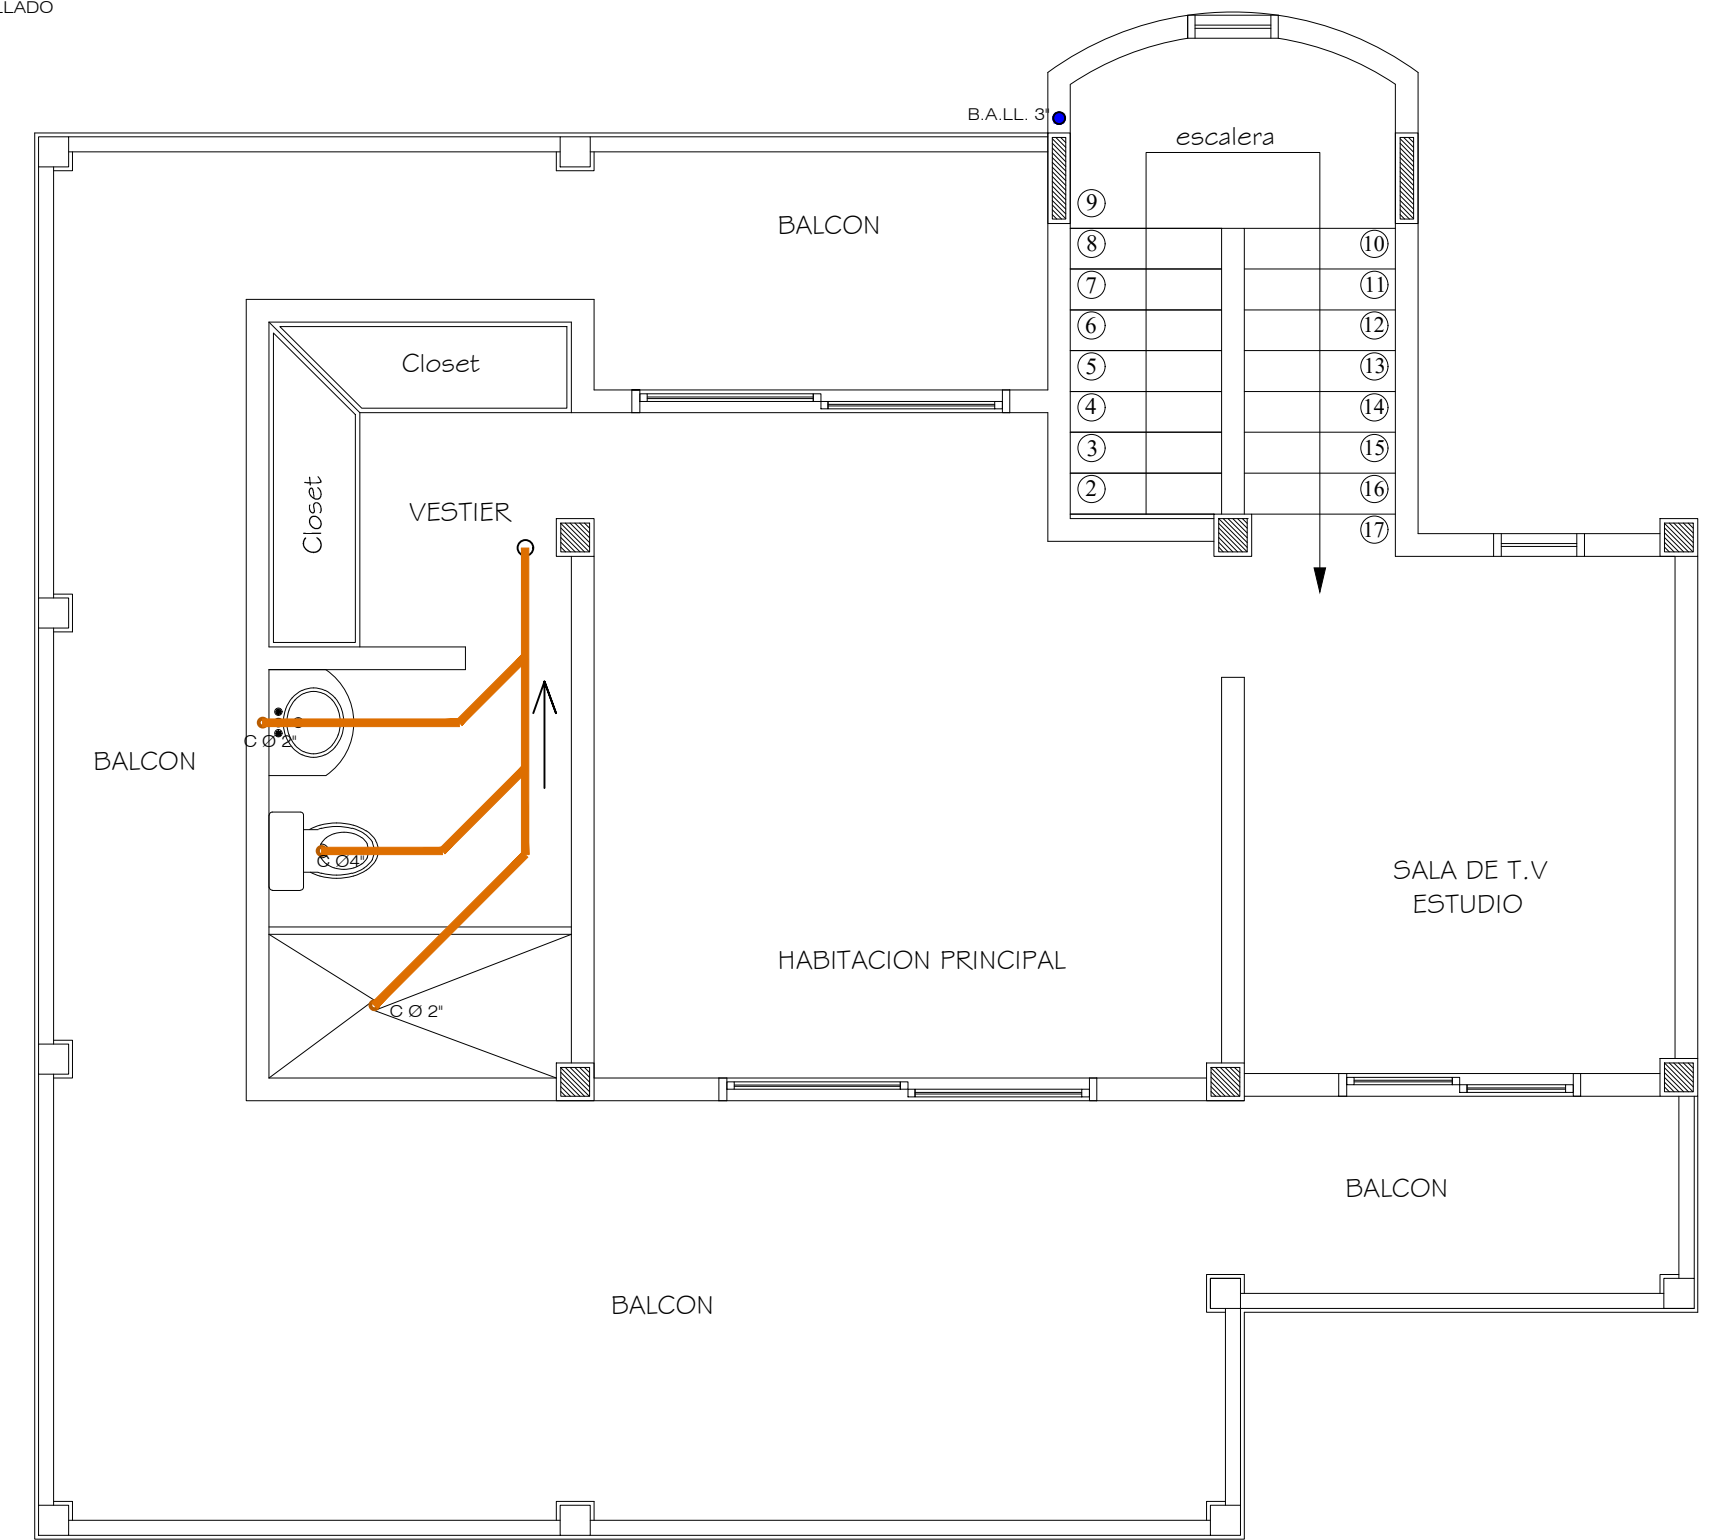

PLANTA DE DESAGÜES SEGUNDO PISO
ESC: 1:50

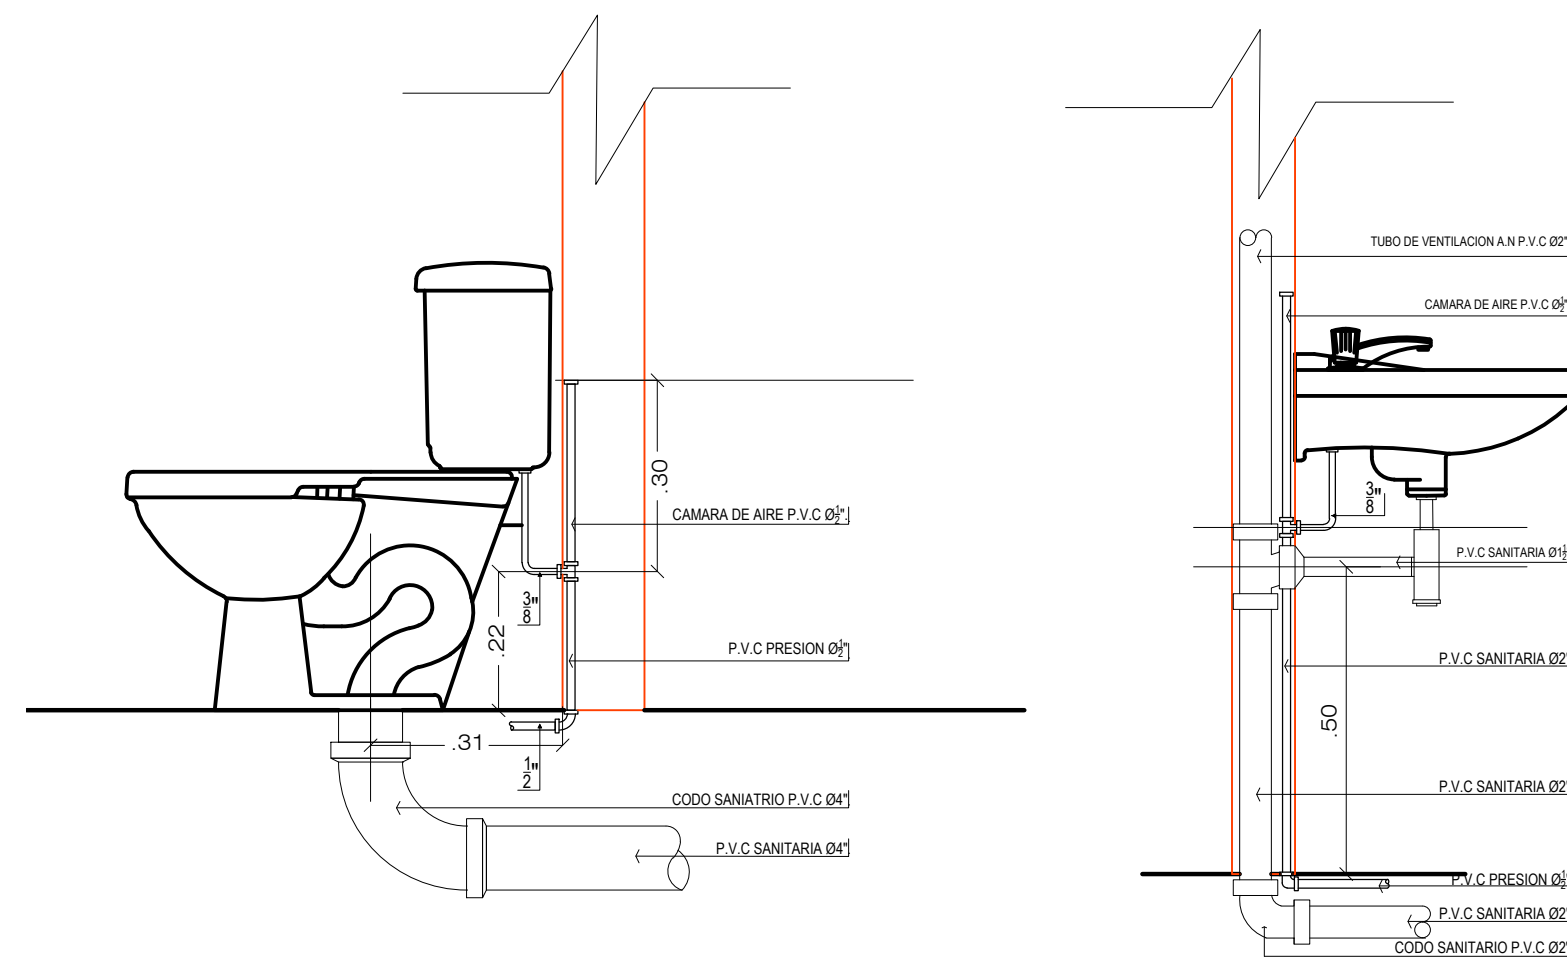

**DETALLE INSTALACION
APARATOS SANITARIOS**
ESC: 1/15

PROYECTO: DISEÑO CASA UNIFAMILIAR EN DOS NIVELES			
FECHA: Septiembre 2020	ESCALA: 1:50	DIBUJÓ: Alejandro Buitrago	
DISEÑO: Arq. Pablo Restrepo	PROPIETARIO:	APROBACIÓN:	CONTIENE: - Planta Instalación Sanitaria Primer Piso - Planta Instalación Sanitaria Segundo Piso
MP: 25322005-86058550			PLANO: INS-01/02
Firma:			