


Planta Estructura de Cubierta N +3.60 m
Esc:1-50

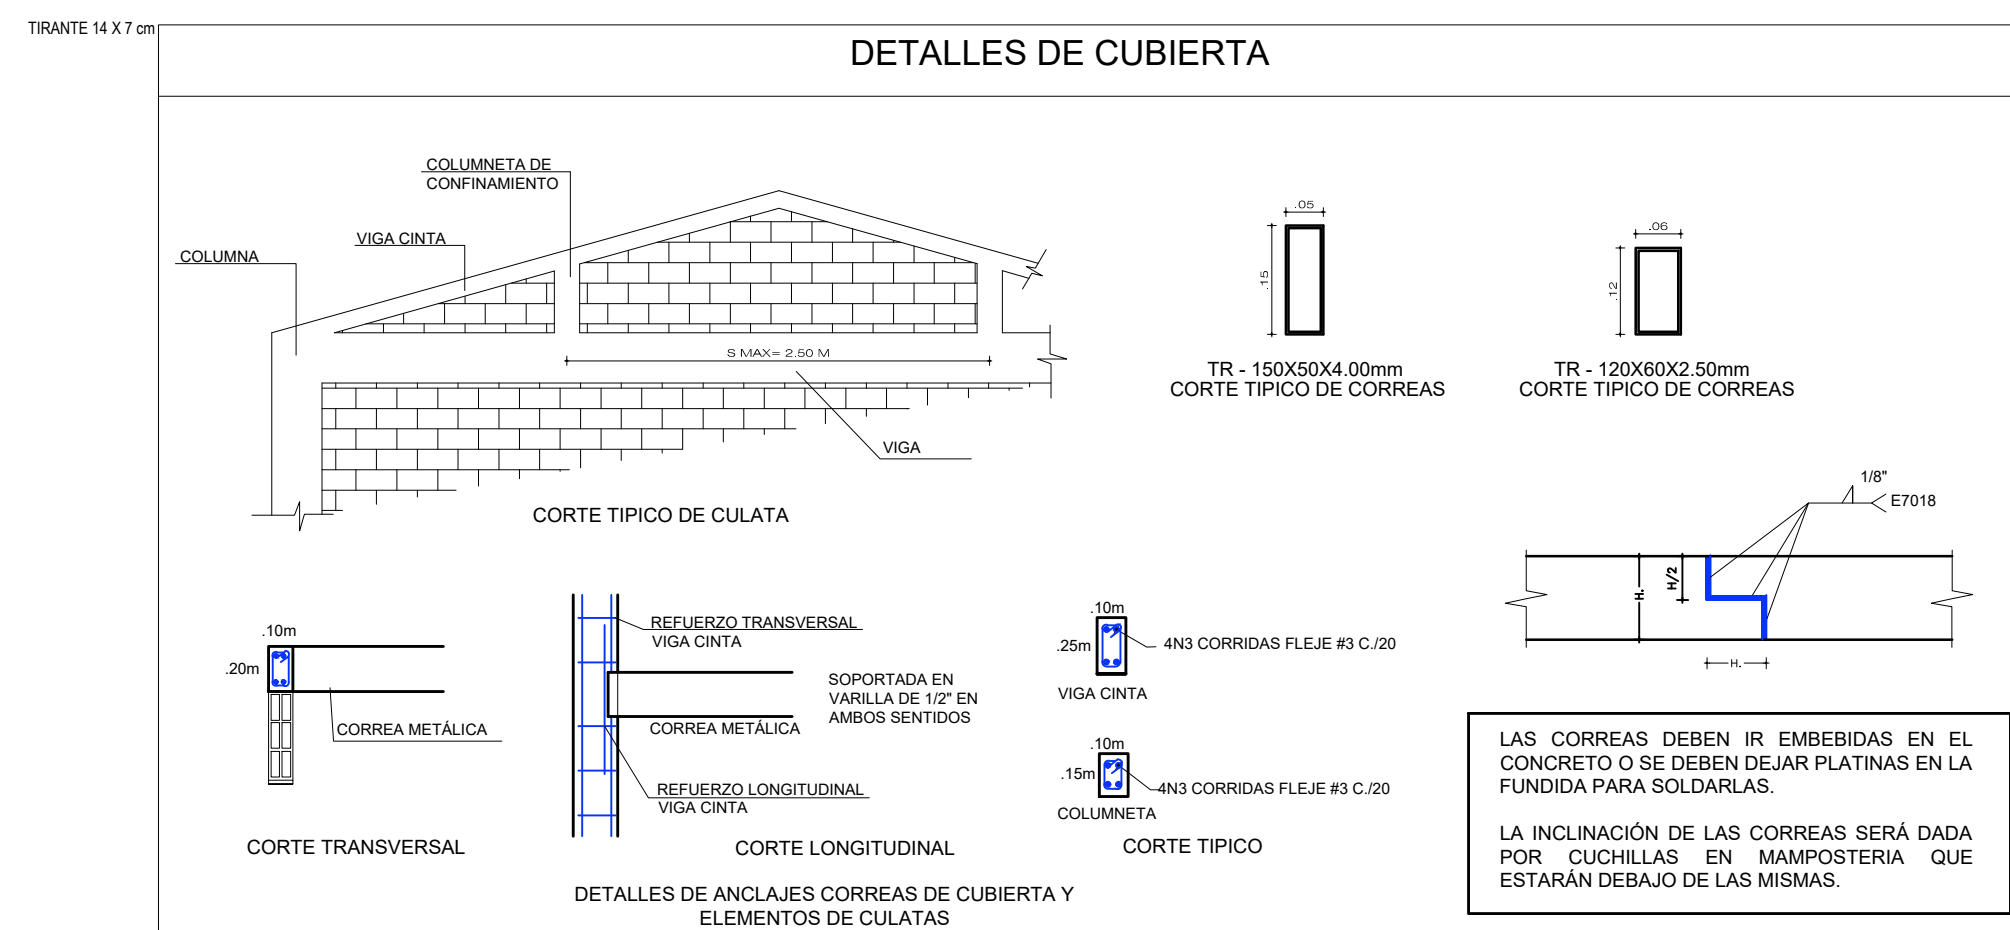

Proyecto:
**Construccion
Vivienda Campestre
en Dos Pisos**

Vo Bo. Ingeniero:

Vo Bo. Propietario:

Contiene:

-Planta Estructura de Cubierta N +3.60 m.
-Detalles Estructurales.

Elabora:

Escala:
Definida

Fecha:
SEP de 2020

5/6
Estructurales