
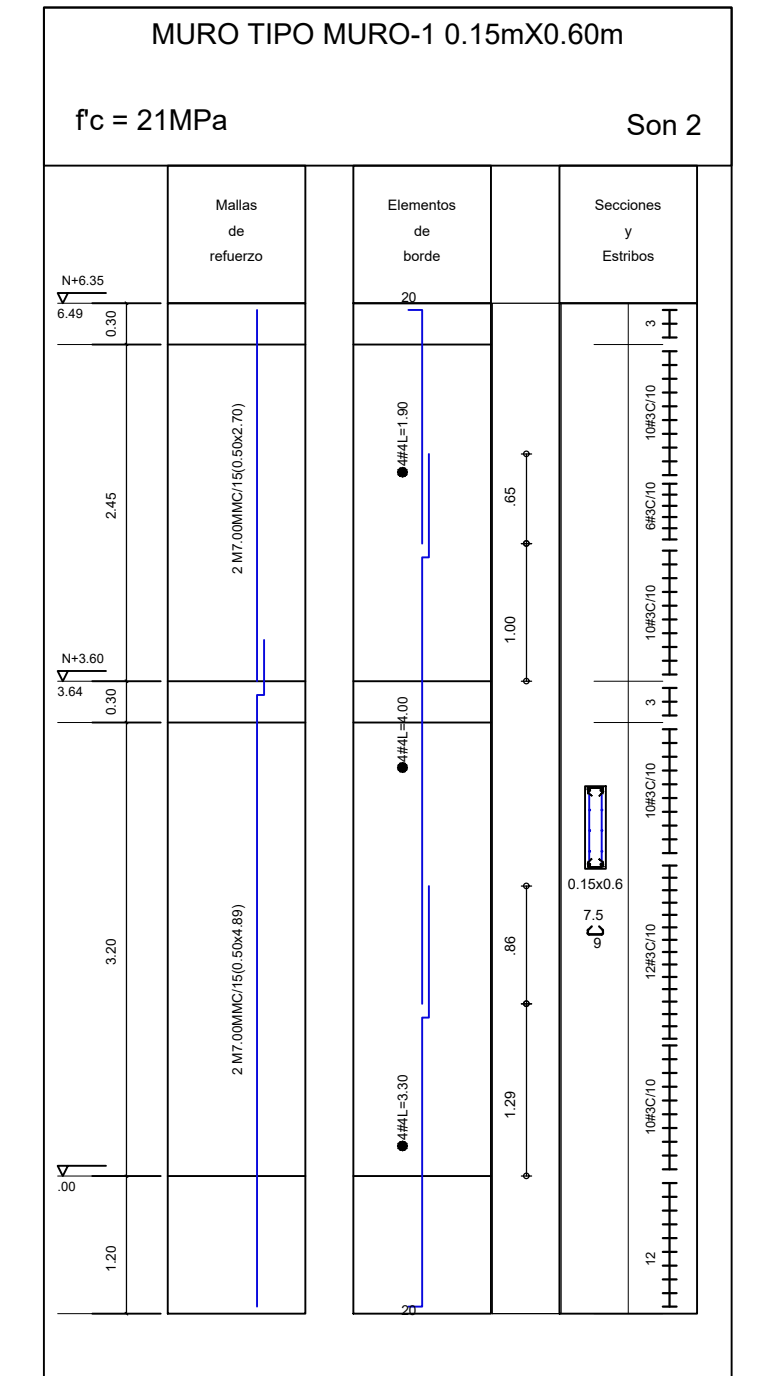
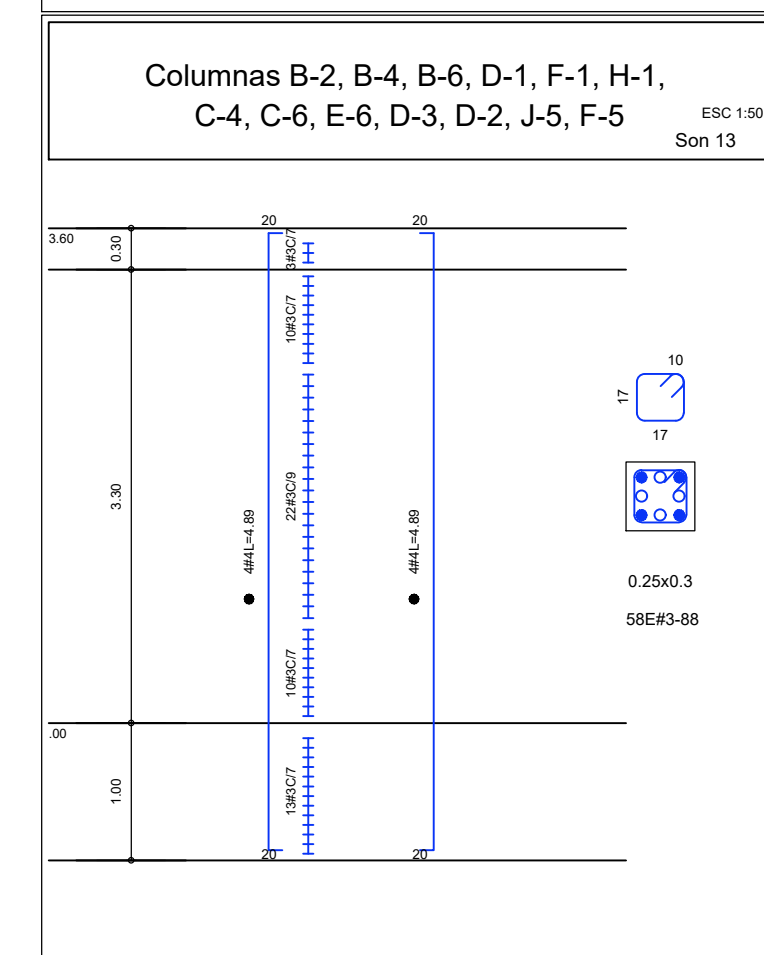
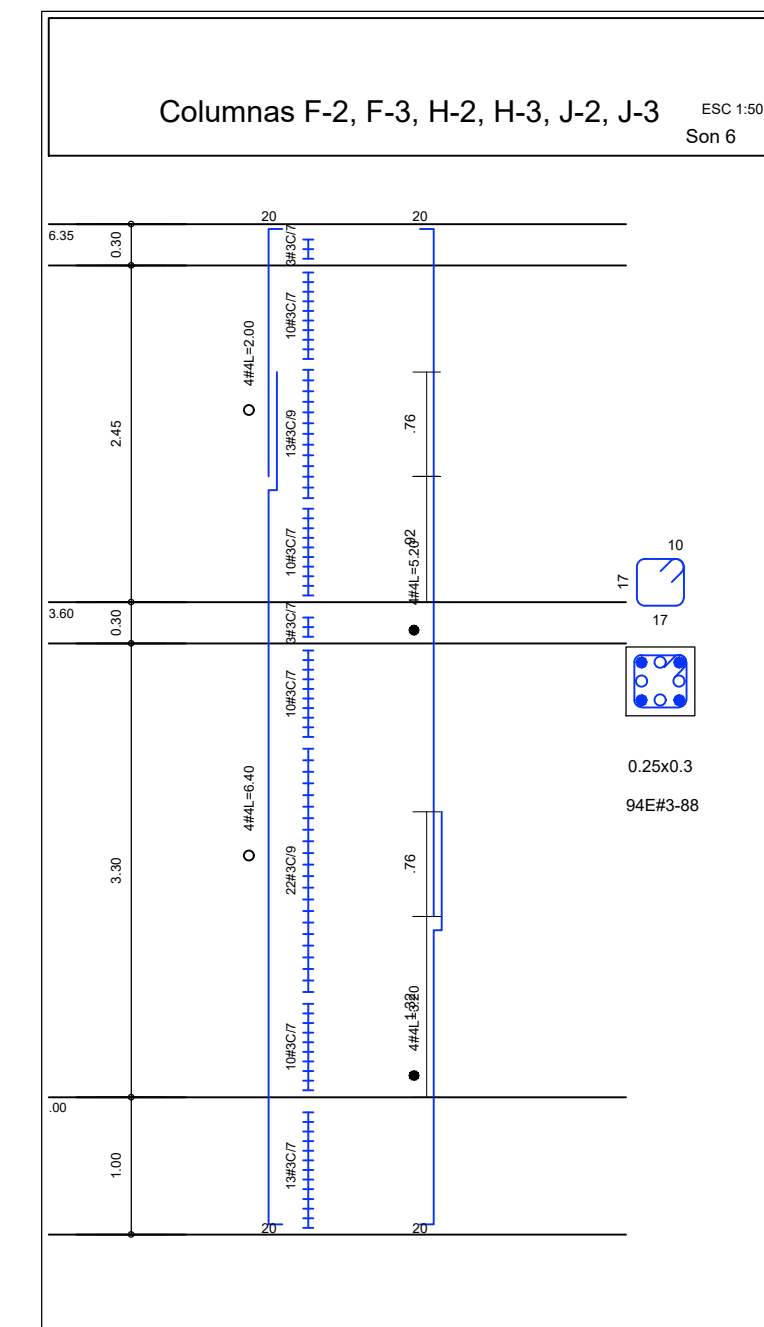


Planta Estructura de Cubierta N +6.35 m
Esc:1-50

DESPIECE DE ESCALERA
ESC. GRAFICA

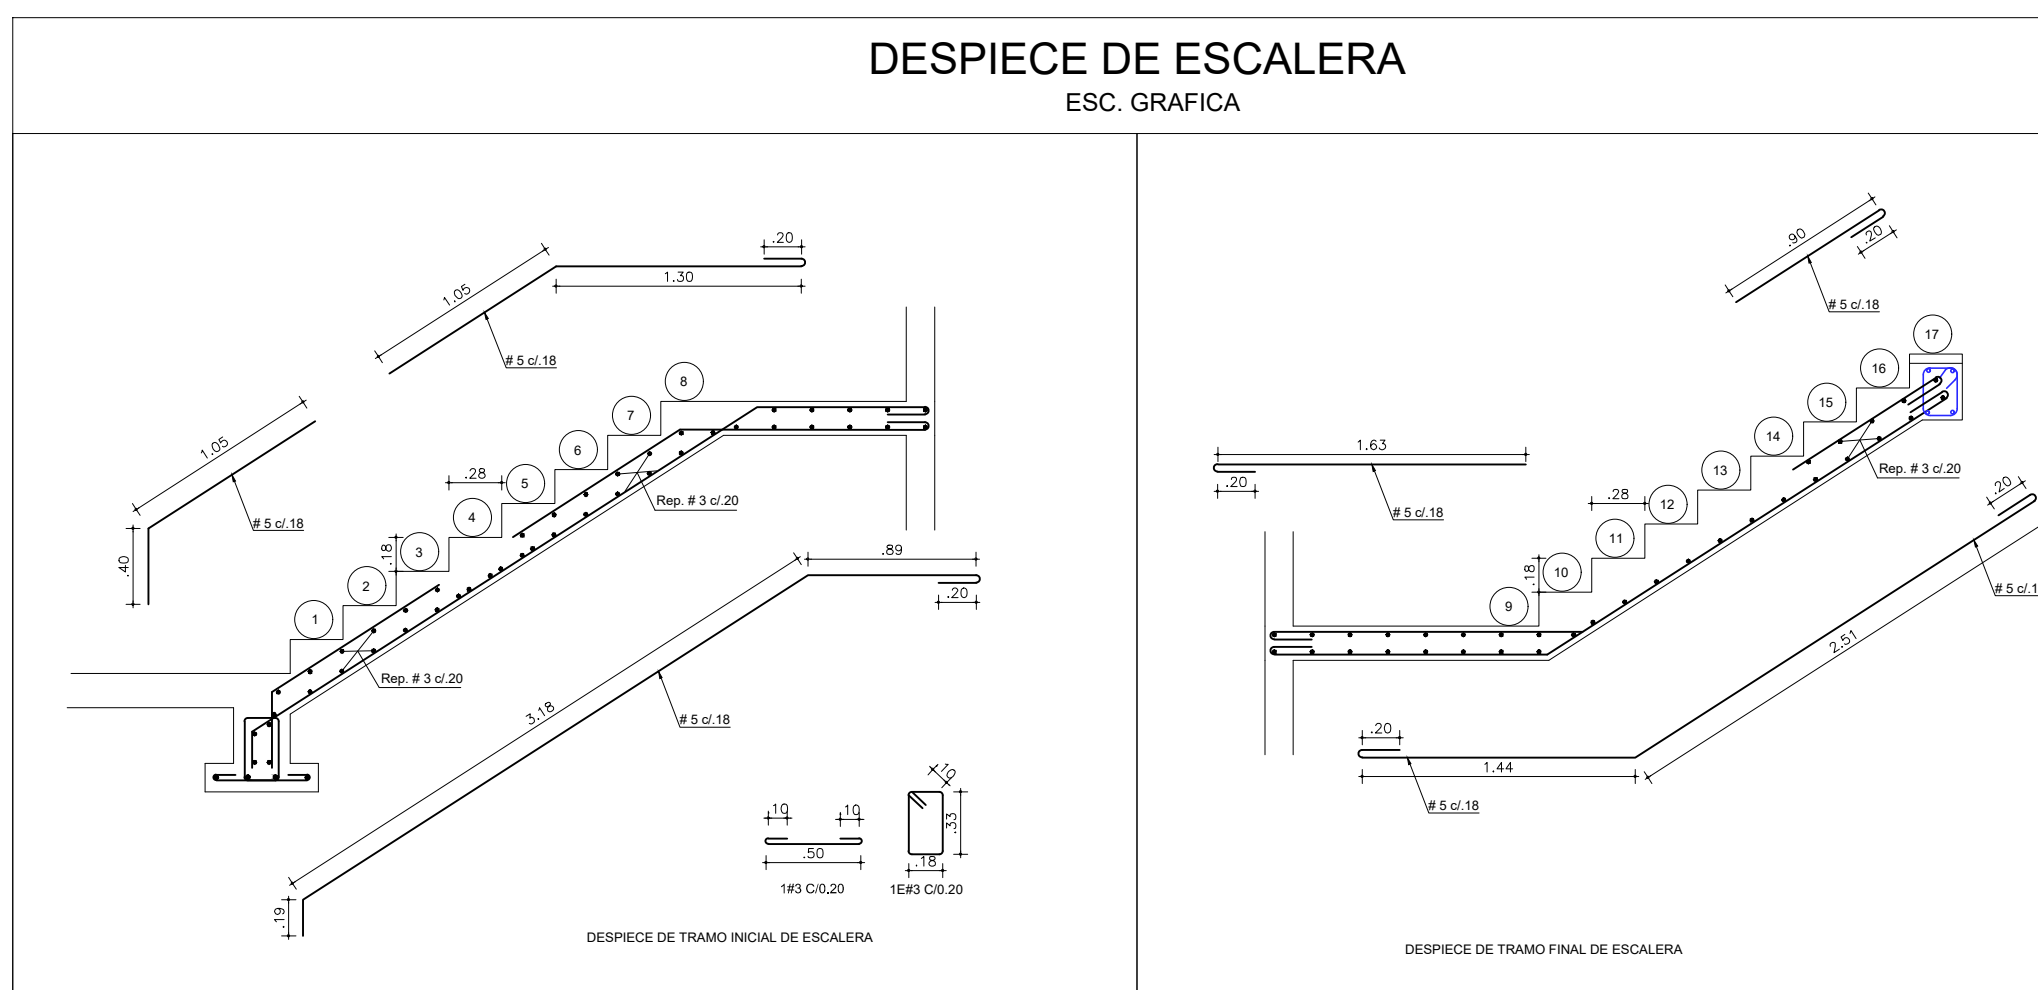

Proyecto:
**Construccion
Vivienda Campestre
en Dos Pisos**

Vo Bo. Ingeniero:

Vo Bo. Propietario:

Contiene:

- Planta Estructura de Cubierta N +6.35 m.
- Despiece de Columnas.
- Despiece de Escalera.

Elabora:

Escala:
Definida

Fecha:
SEP de 2020

6/6
Estructurales