
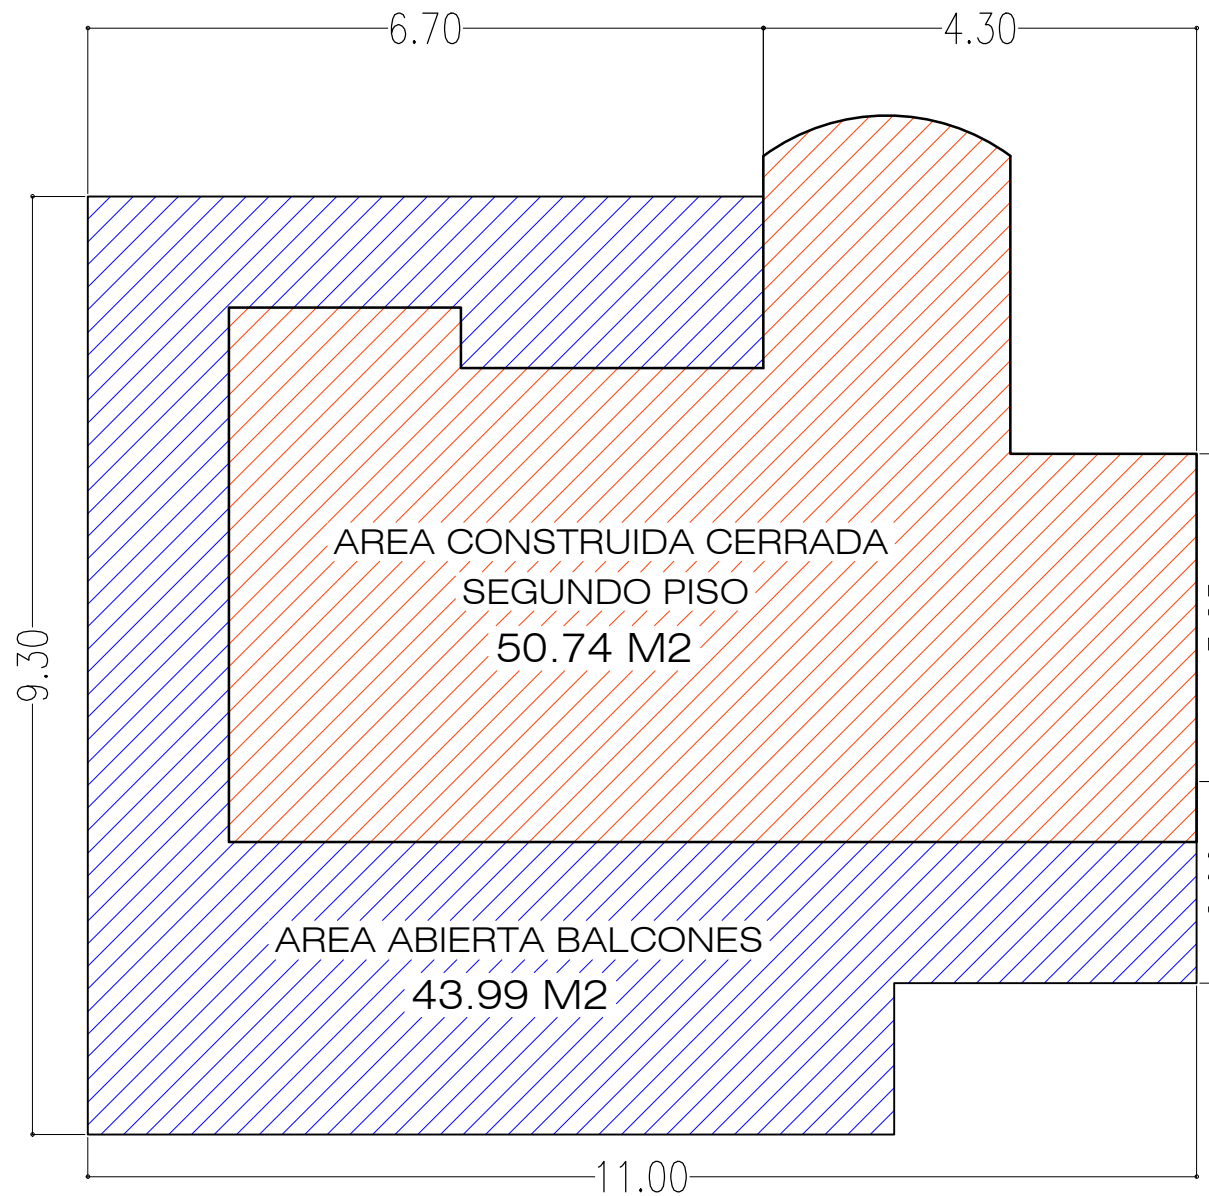


FACHADA POSTERIOR  
ESC: 1:50

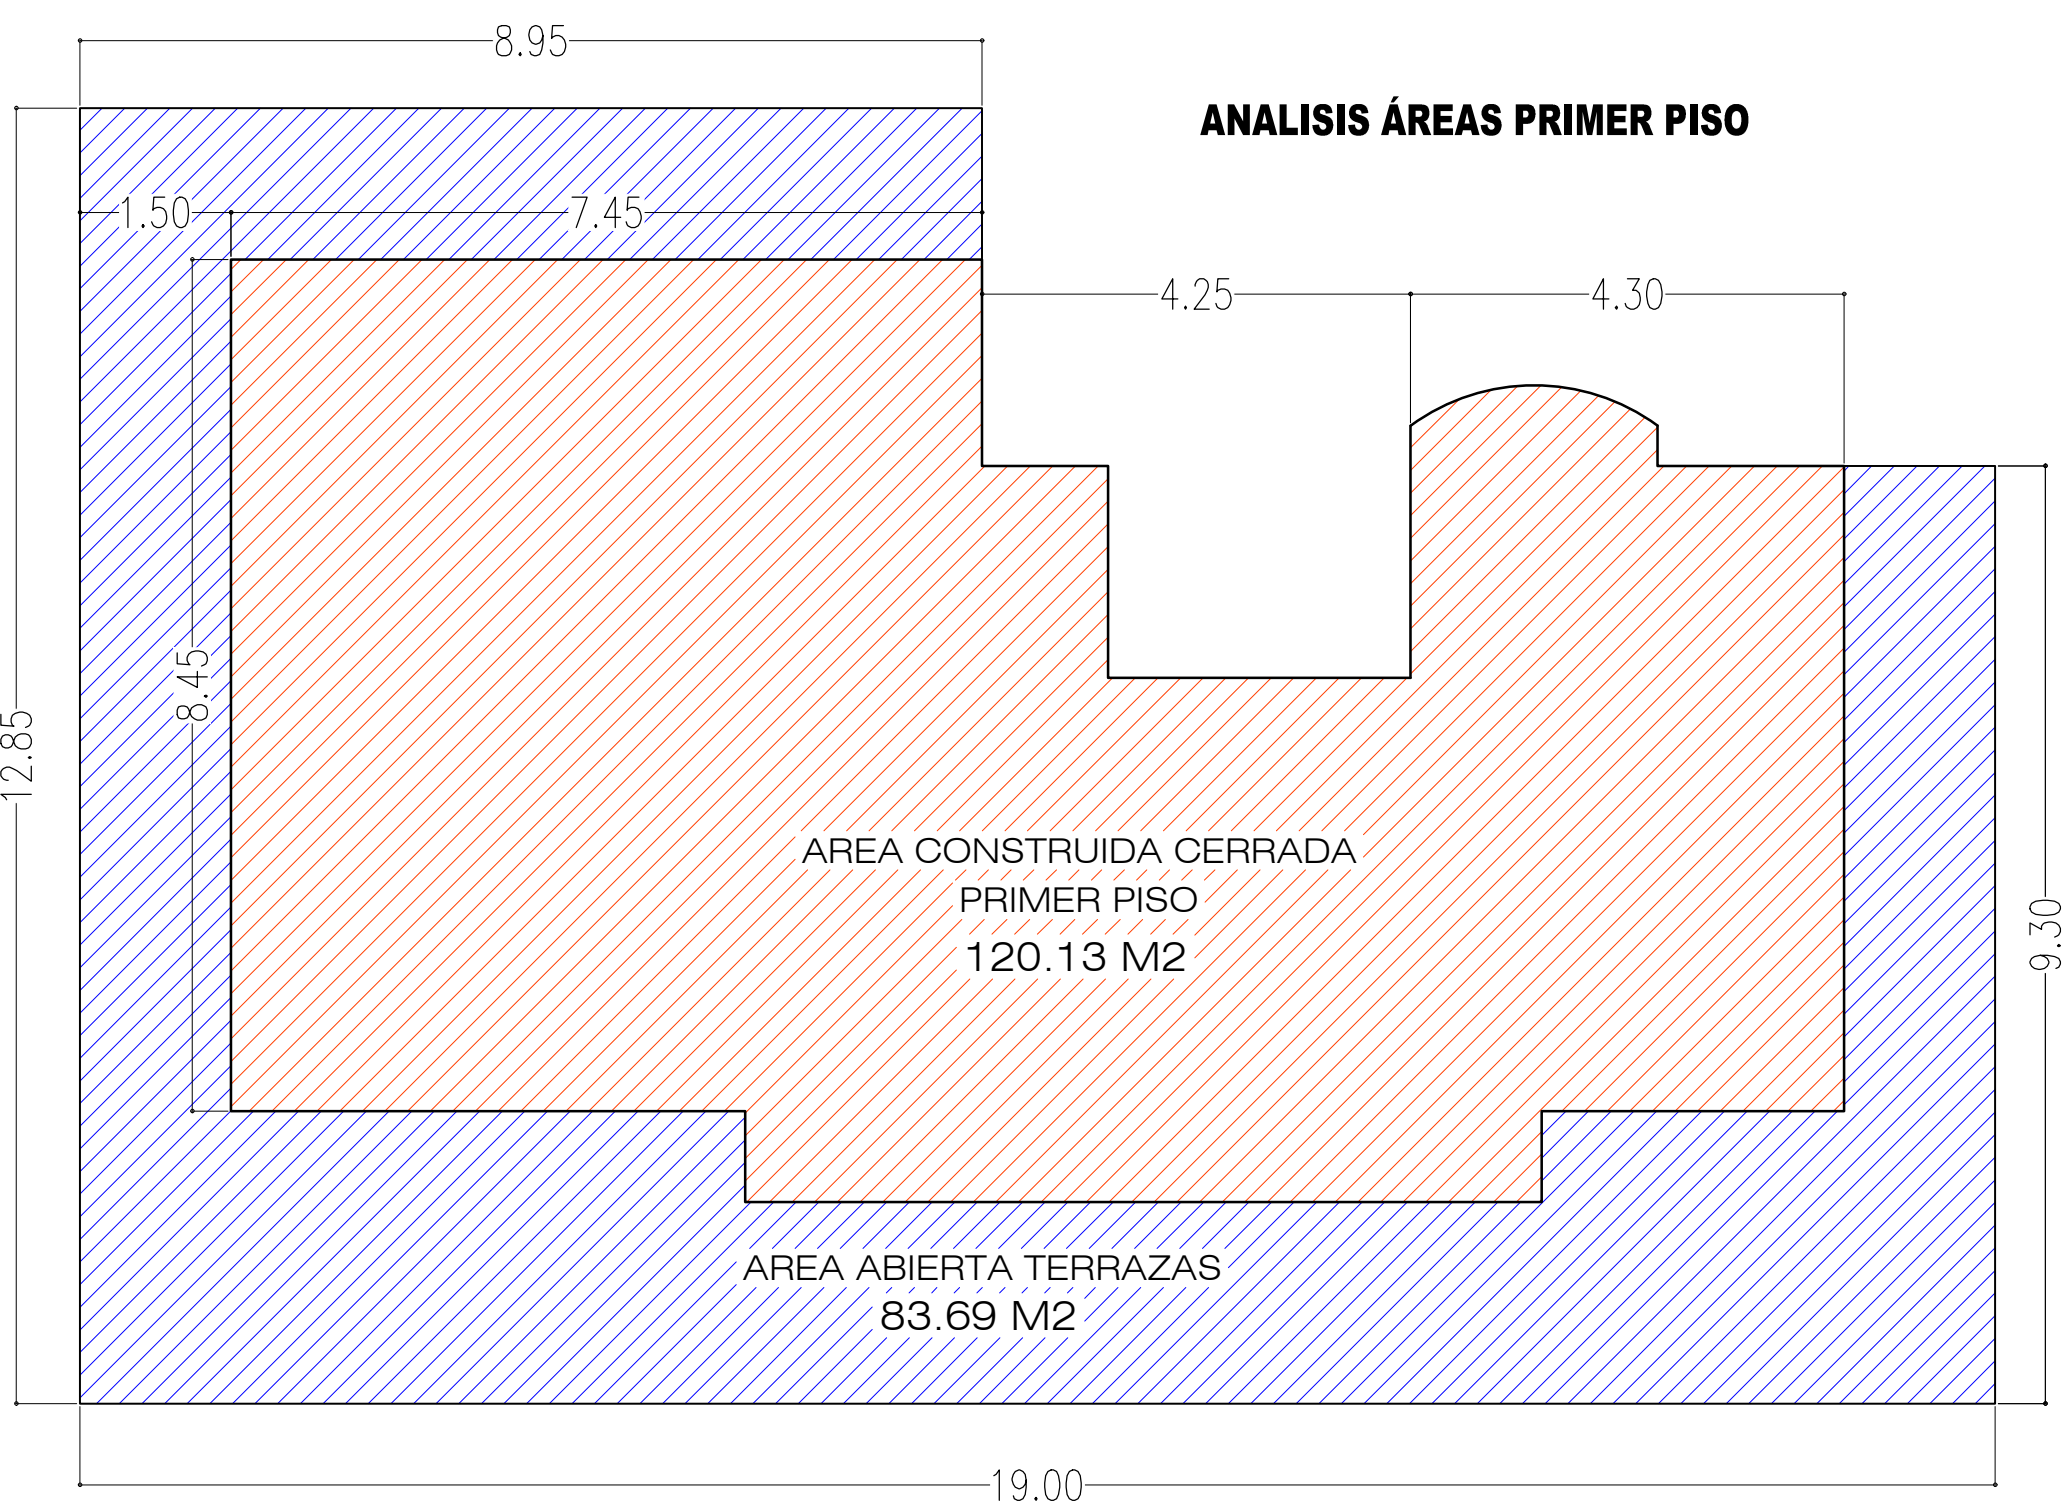

CUADRO DE AREAS		
AREA DEL LOTE		M2
AREA CONSTRUIDA CERRADA PRIMER PISO	120.13	M2
AREA CONSTRUIDA CERRADA SEGUNDO PISO	50.74	M2
TOTAL	170.87	M2
AREA CONSTRUIDA ABIERTA PRIMER PISO	83.69	M2
AREA CONSTRUIDA ABIERTA SEGUNDO PISO	43.99	M2
TOTAL	127.68	M2
AREAS TOTALES CONSTRUIDA	298.55	M2

PROYECTO: DISEÑO CASA UNIFAMILIAR EN DOS NIVELES			
FECHA: Septiembre 2020	ESCALA: 1:75	DIBUJÓ: Alejandro Buitrago	
DISEÑO: Arq. Pablo Restrepo	PROPIETARIO:	APROBACIÓN:	CONTIENE: - Fachada Posterior - Análisis De Áreas. - Esquema De Áreas.
MP: 25322005-86058550			PLANO: ARQ-03/03
Firma:			