



ANALISIS AREAS PRIMER PISO
LOCALIZACIÓN

ESC: 1:100

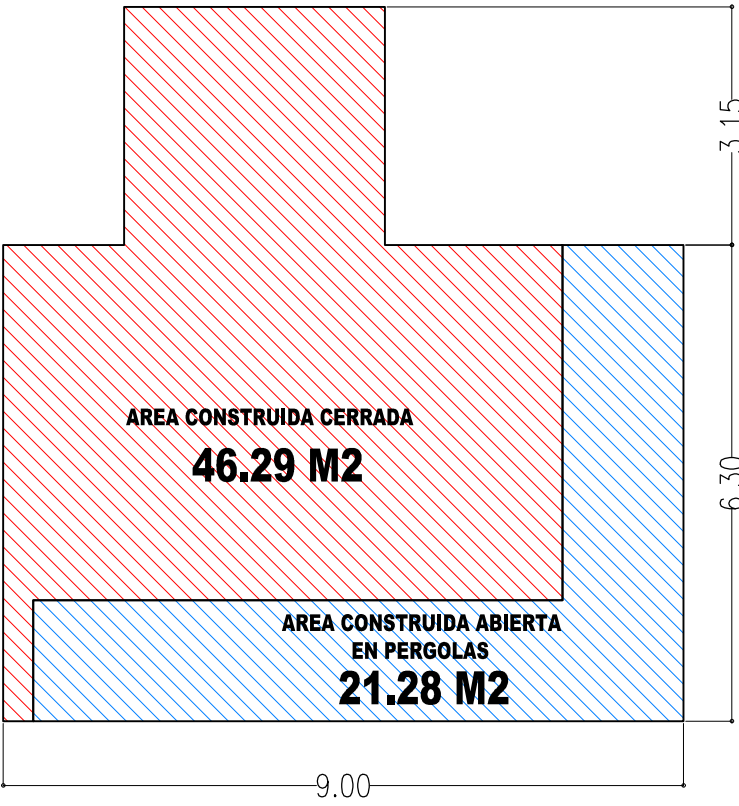

ANALISIS AREAS PRIMER PISO

CUADRO DE AREAS	
ÁREA DEL LOTE 33 X 38	1254.00 M2
ÁREA CONSTRUIDA CERRADA 1ER PISO	339.23 M2
ÁREA CONSTRUIDA CERRADA 2DO PISO	46.29 M2
ÁREA CONSTRUIDA CERRADA TOTAL	385.52 M2
ÁREA CONSTRUIDA ABIERTA 1ER PISO	122.02 M2
ÁREA CONSTRUIDA ABIERTA 2DO PISO	21.28 M2
ÁREA CONSTRUIDA ABIERTA TOTAL	143.30 M2
ÁREA TOTAL COSTRUIDA	528.82 M2
ÁREA PISOS EXTERIORES	74.49 M2
ÁREA DE OCUPACION	535.74 M2

PROYECTO: DISEÑO DE CASA CAMPESTRE MODERNO EN DOS PISOS		 <i>Planos de casas.</i>
FECHA: MARZO DE 2019	ESCALA: 1 : 125	PLANO: A-07/07
DISEÑO: ARQ. PABLO RESTREPO	PROPIETARIOS:	CONTIENE: ESQUEMA DE AREAS CUADRO DE AREAS LOCALIZACION
MP: 25322005-86058550	Firma y C.C.:	