

REGISTRO


LLAVE TERMINAL

BY-PASS

TUBERIA AGUA FRIA


PLANTA INSTALACION HIDRAULICAS

ESC: 1:50

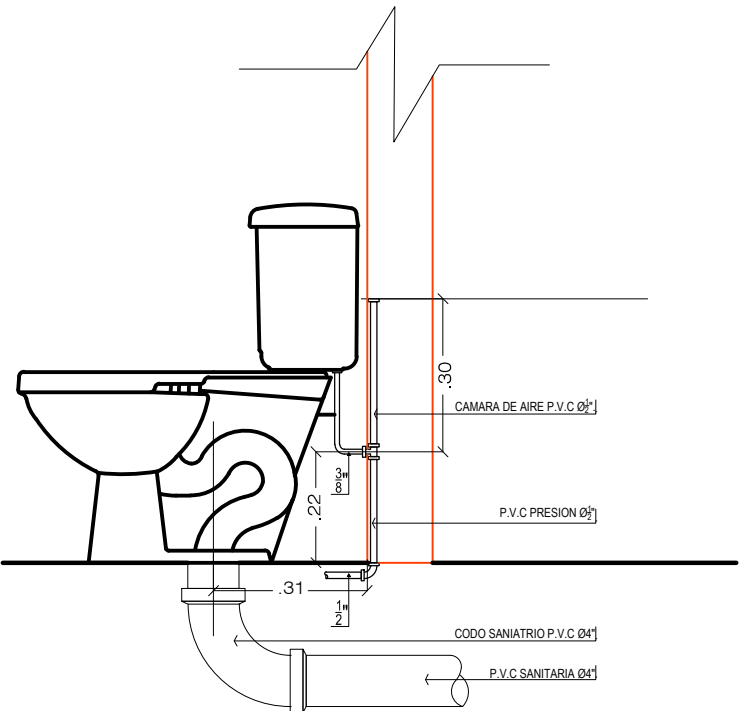

DETALLES INSTALACION
APARATOS SANITARIOS

ESCALA: 1:15

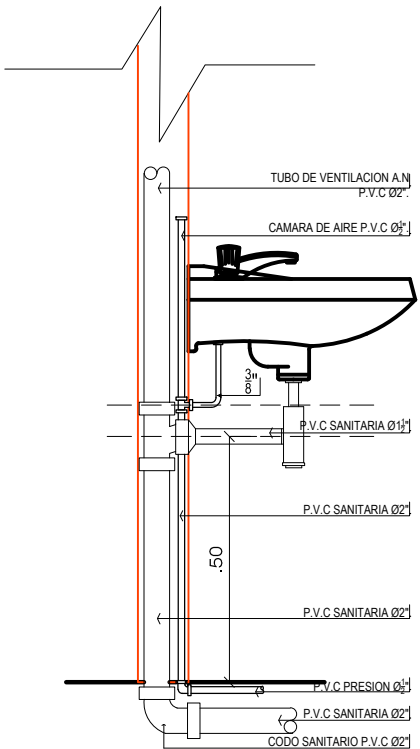

PROYECTO: DISEÑO DE CASA CAMPESTRE MODERNO EN DOS PISOS			
FECHA: MARZO DE 2019	ESCALA: ESC: 1:50	APROBACIÓN:	
DISEÑO: ARQ. PABLO RESTREPO	PROPIETARIOS:		PLANO: INS-04/04
MP: 25322005-86058550	Firma y C.C.:	Firma:	CONTIENE: PLANO INSTALACION HIDRAULICAS DETALLES INSTALACION APARATOS SANITARIOS