



CORTE 2 TRANSVERSAL B - B

ESC: 1:50

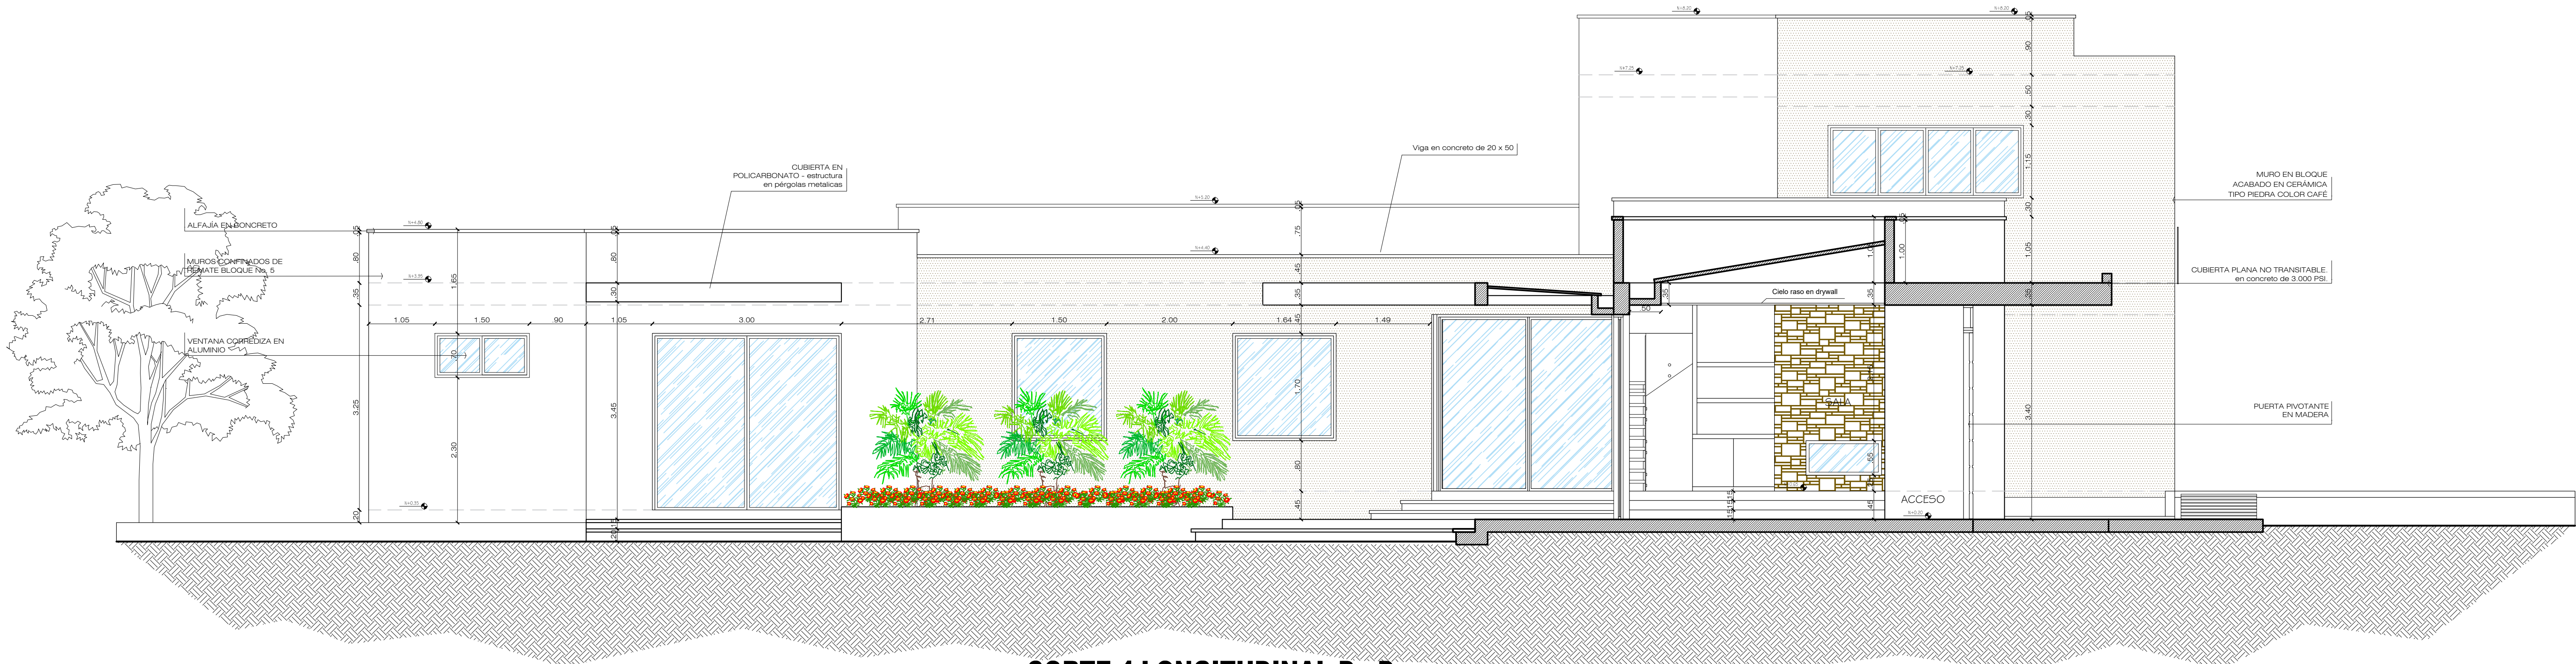


CORTE 4 LONGITUDINAL D - D

ESC: 1:50

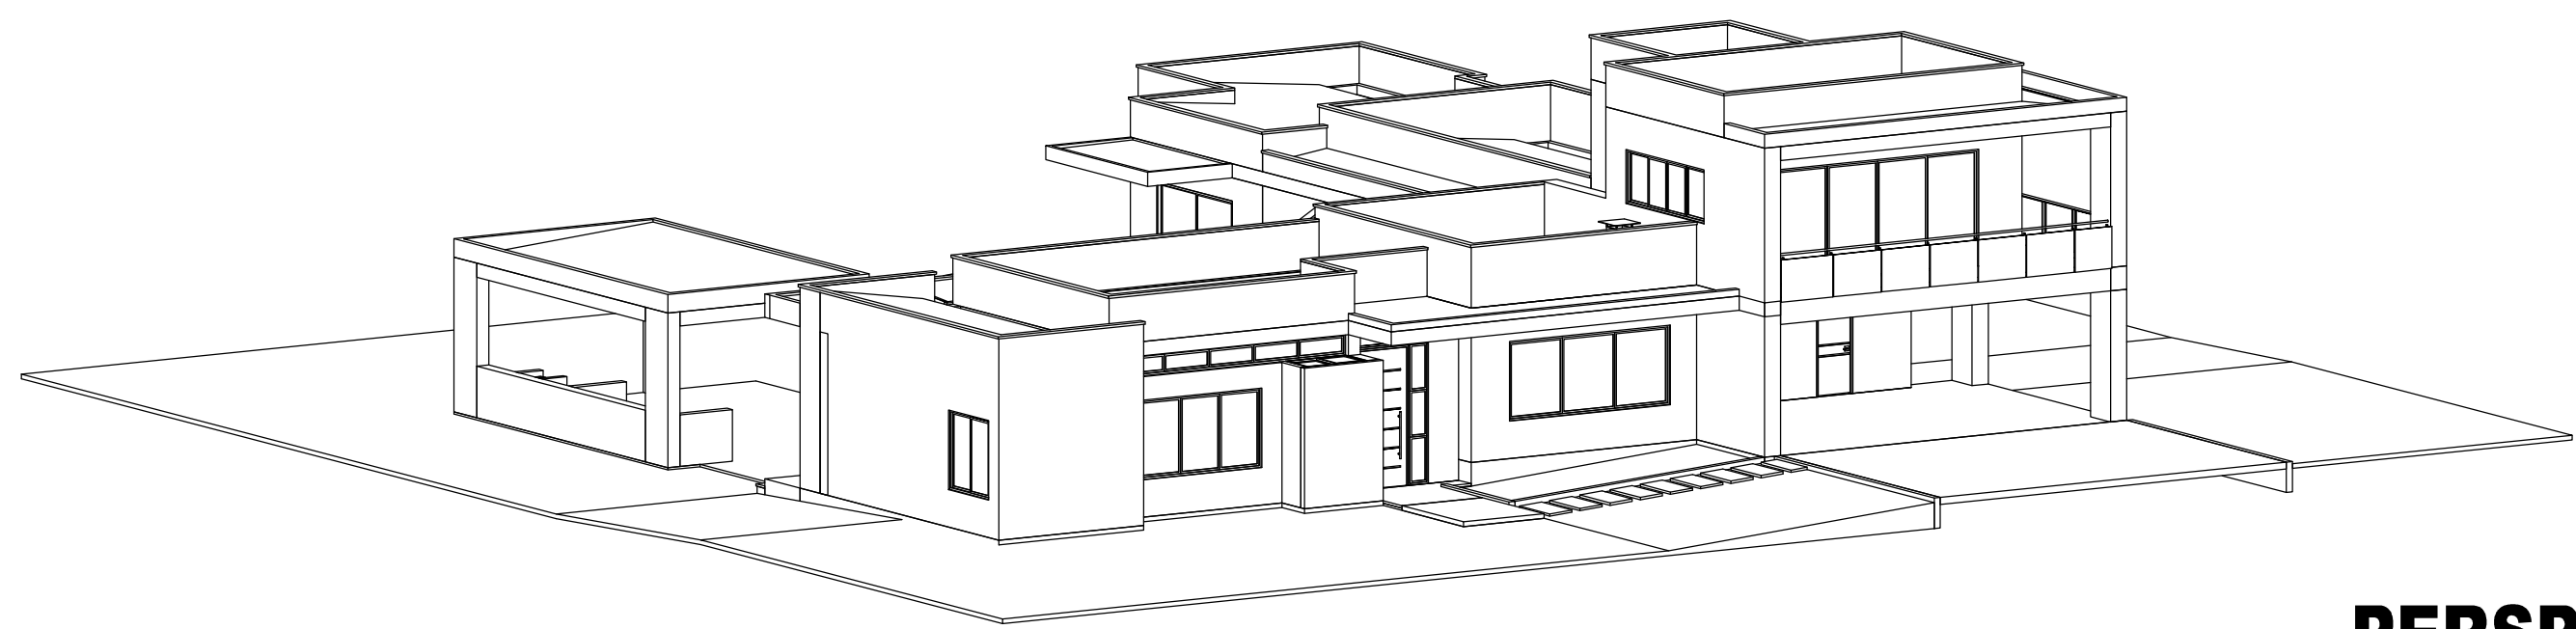

PERSPECTIVAS

PROYECTO: DISEÑO DE CASA CAMPESTRE MODERNO EN DOS PISOS			
FECHA: MARZO DE 2019	ESCALA: ESC: 1:50	APROBACIÓN:	
DISEÑO: ARQ. PABLO RESTREPO	PROPIETARIOS:		PLANO: A-06/07
MP: 25322005-86058550	Firma y C.C.:	Firma:	CONTIENE: CORTE 4 LONGITUDINAL D-D CORTE 2 TRANSVERSAL B-B PERSPECTIVAS