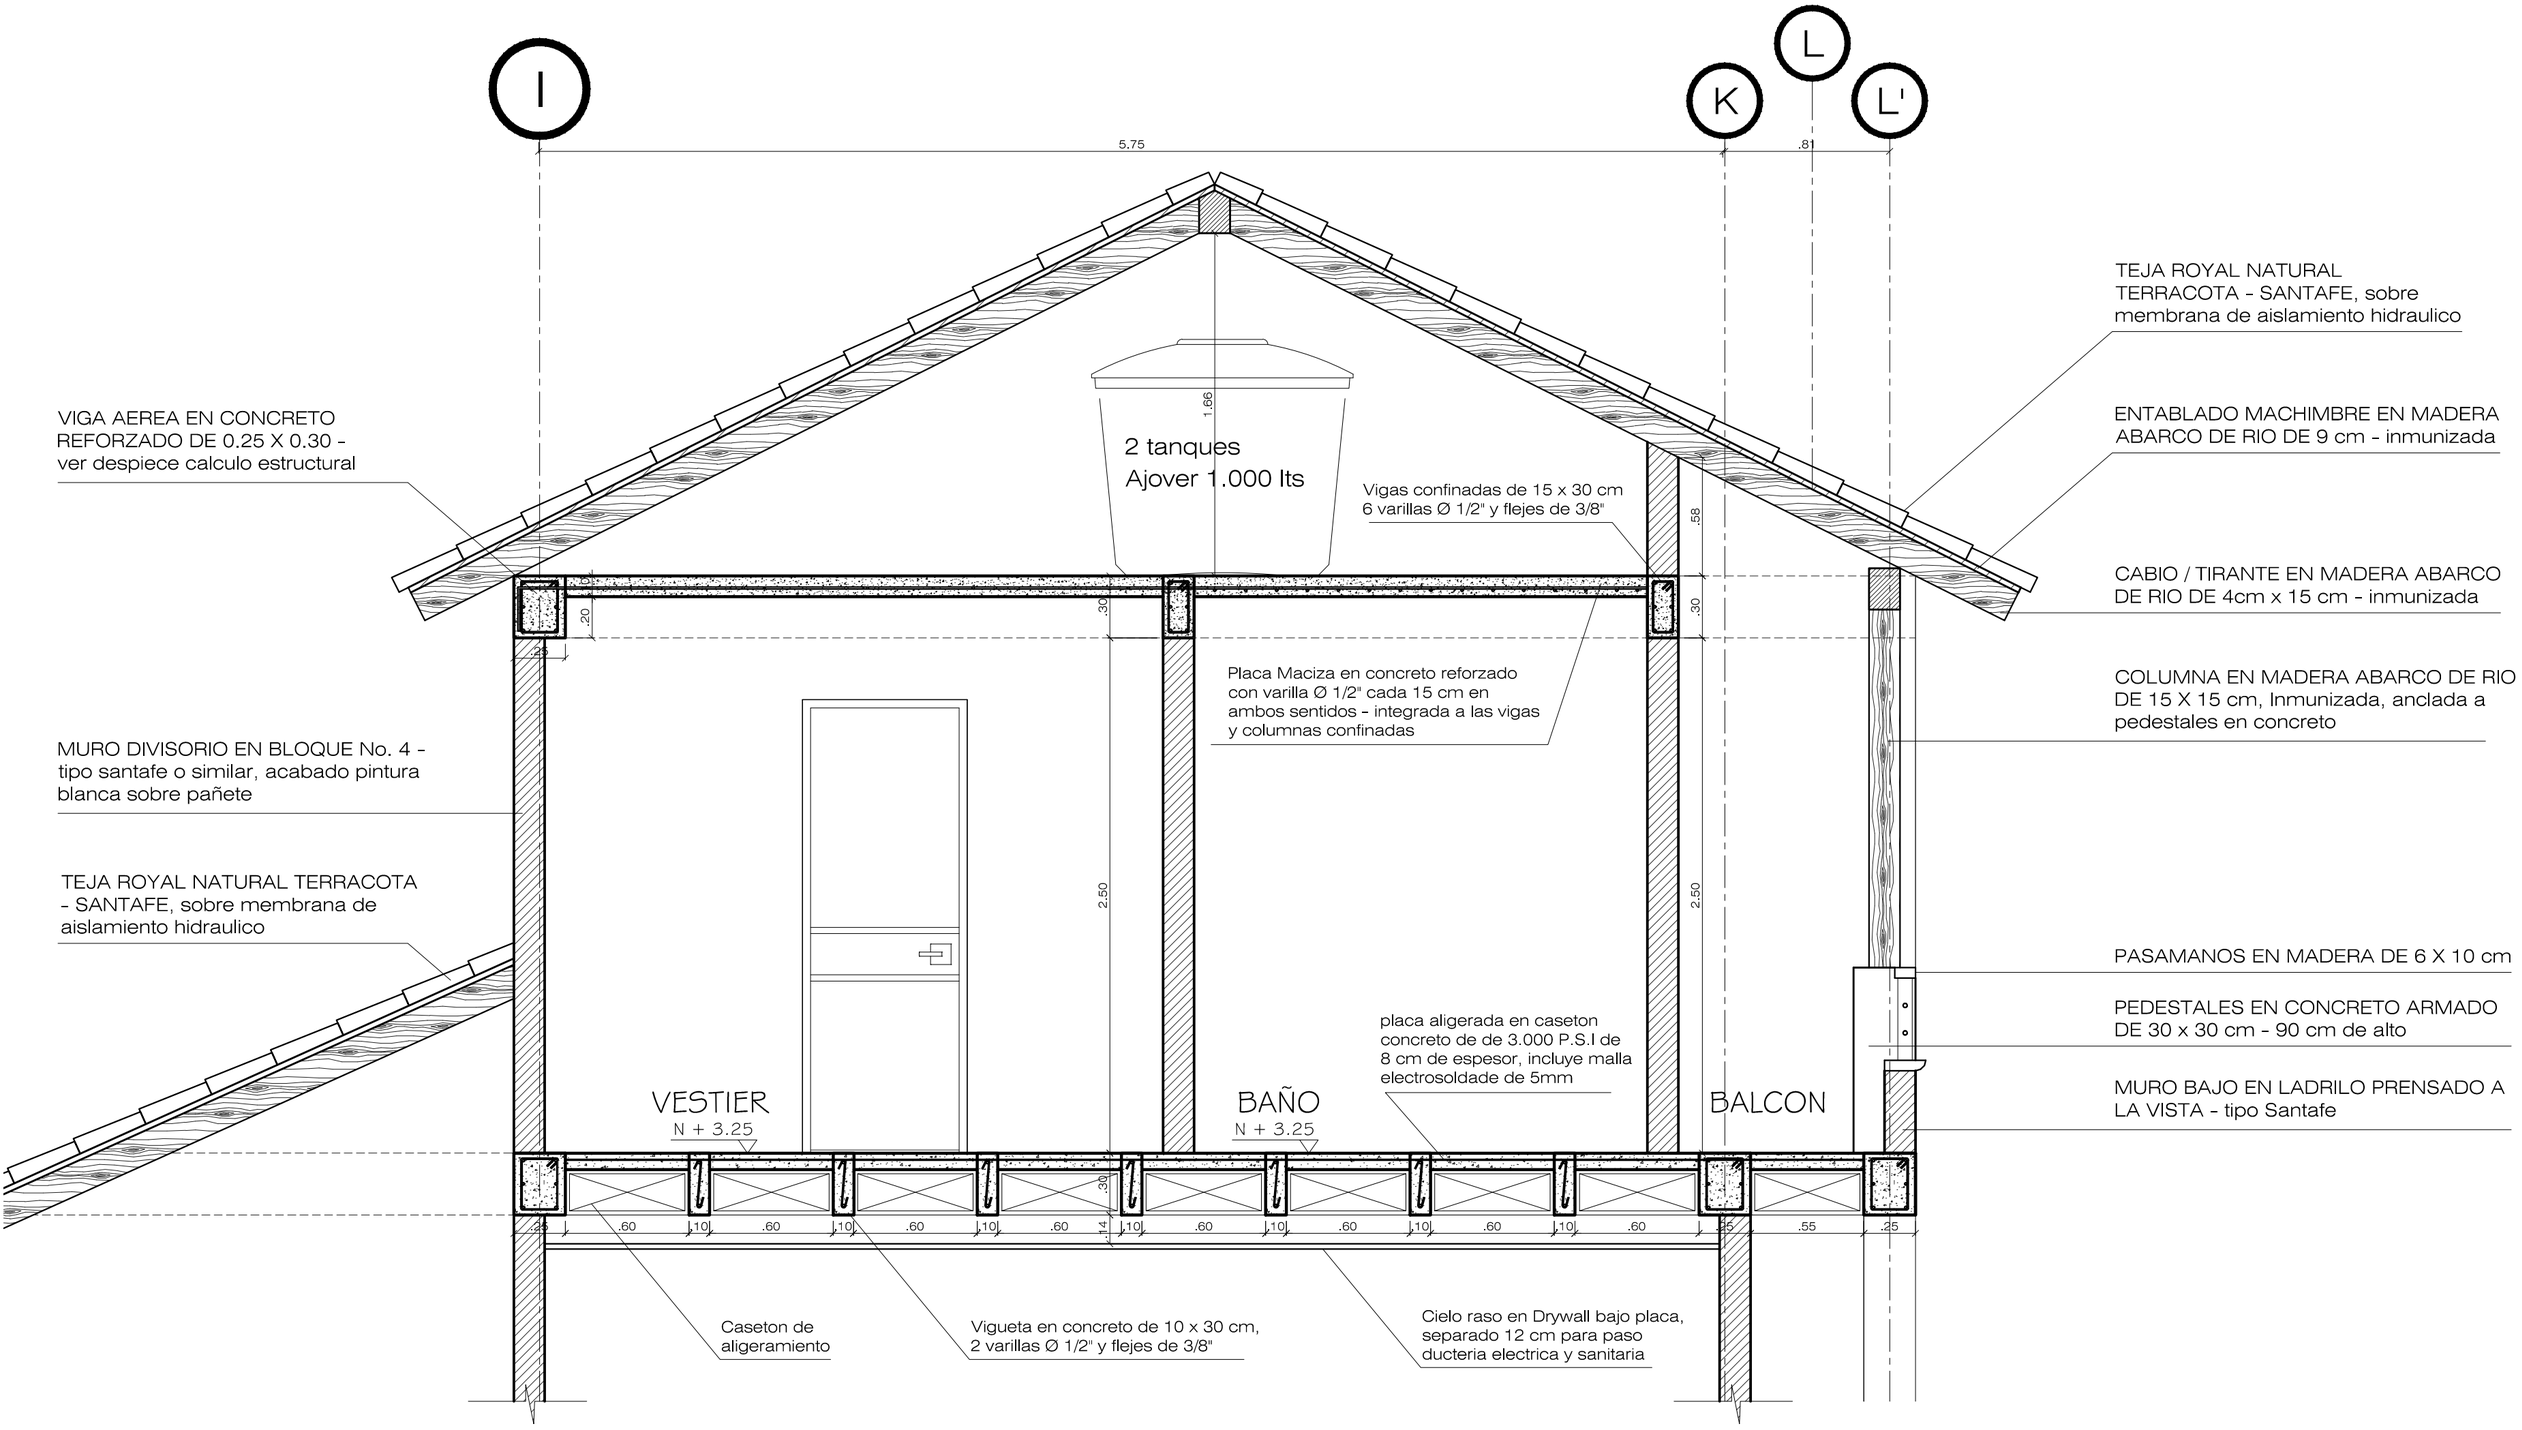

DETALLE EN CORTE CONSTRUCTIVO

ESC: 1:25