




CORTE ARQUITECTONICO A - A
ESC: 1:50

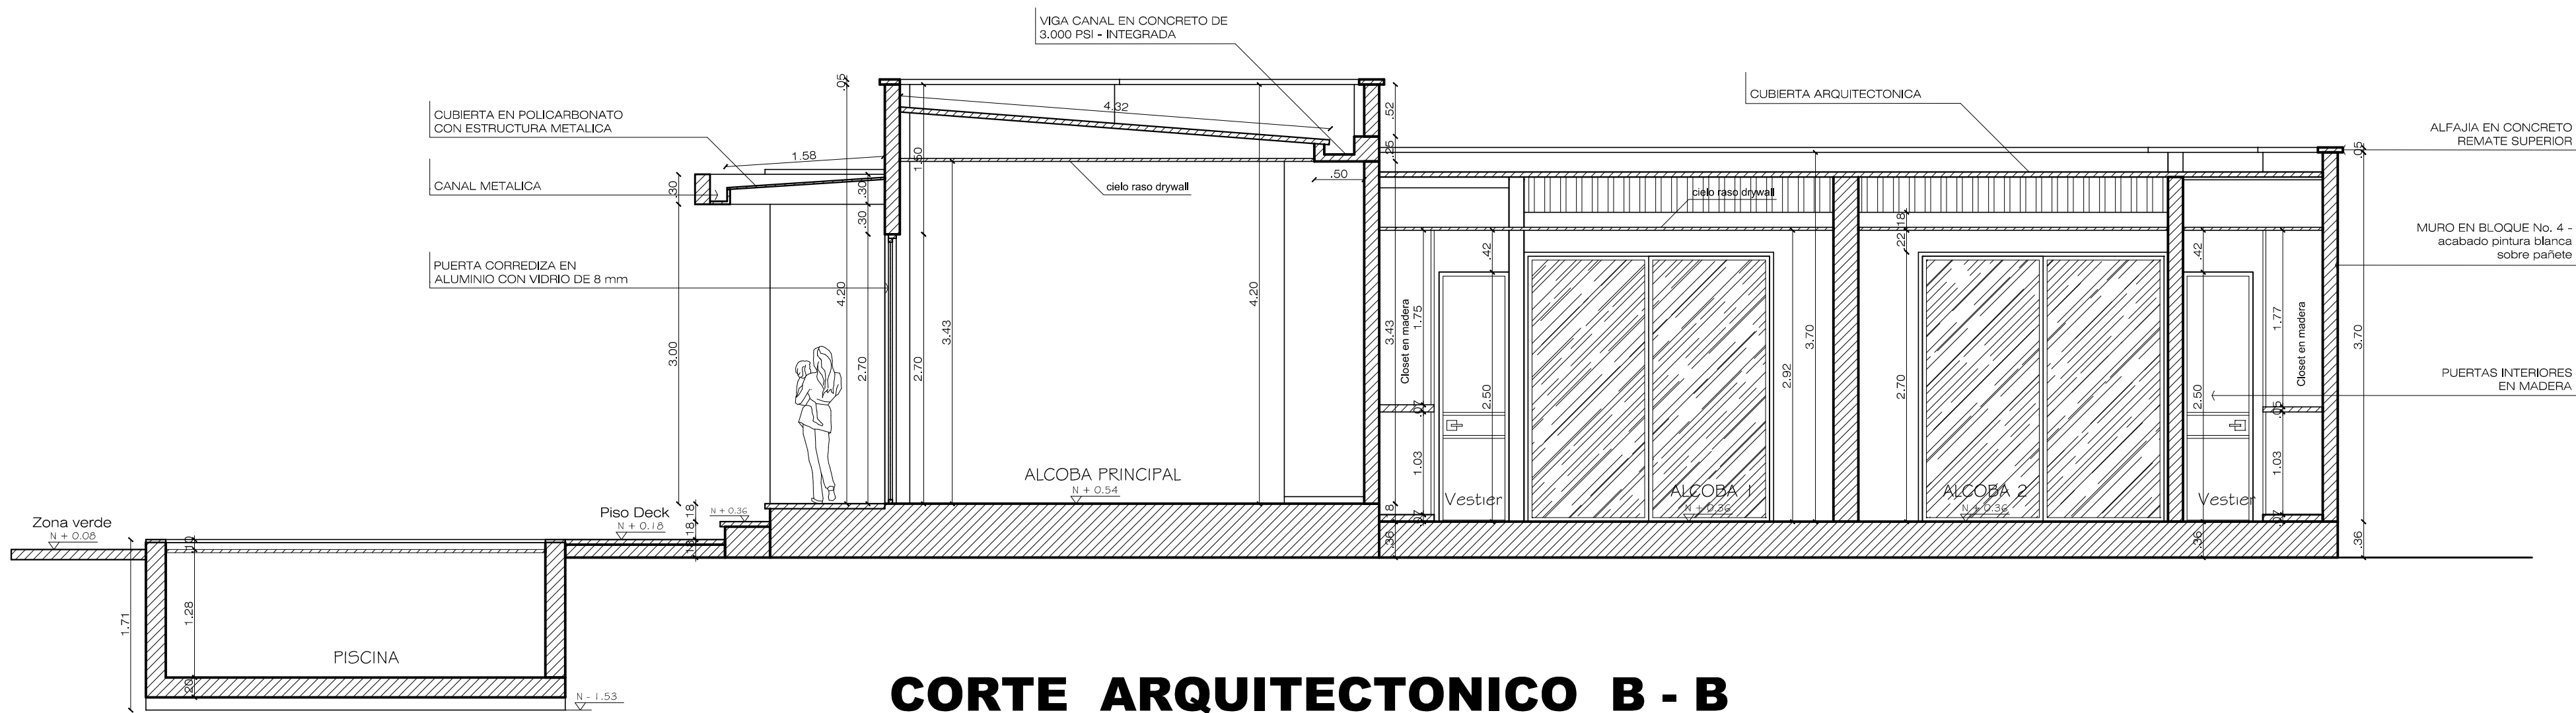

CORTE ARQUITECTONICO B - B
ESC: 1:50

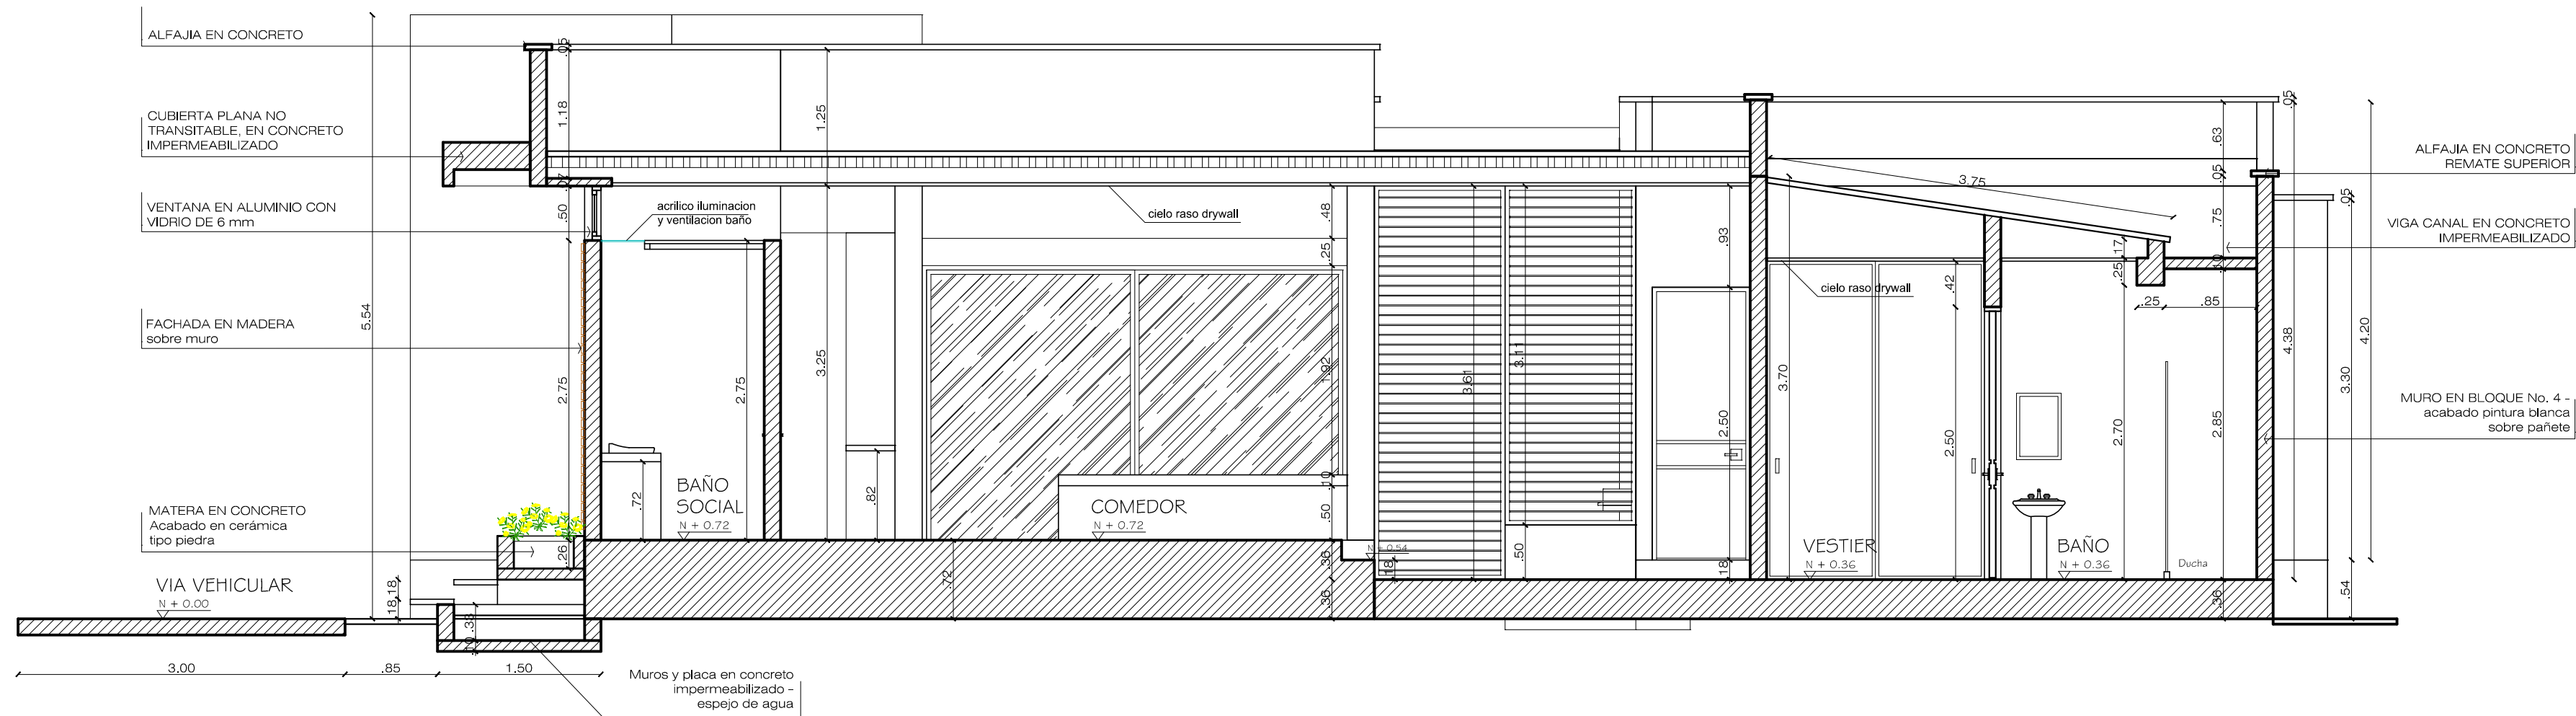

CORTE ARQUITECTONICO C - C
ESC: 1:50

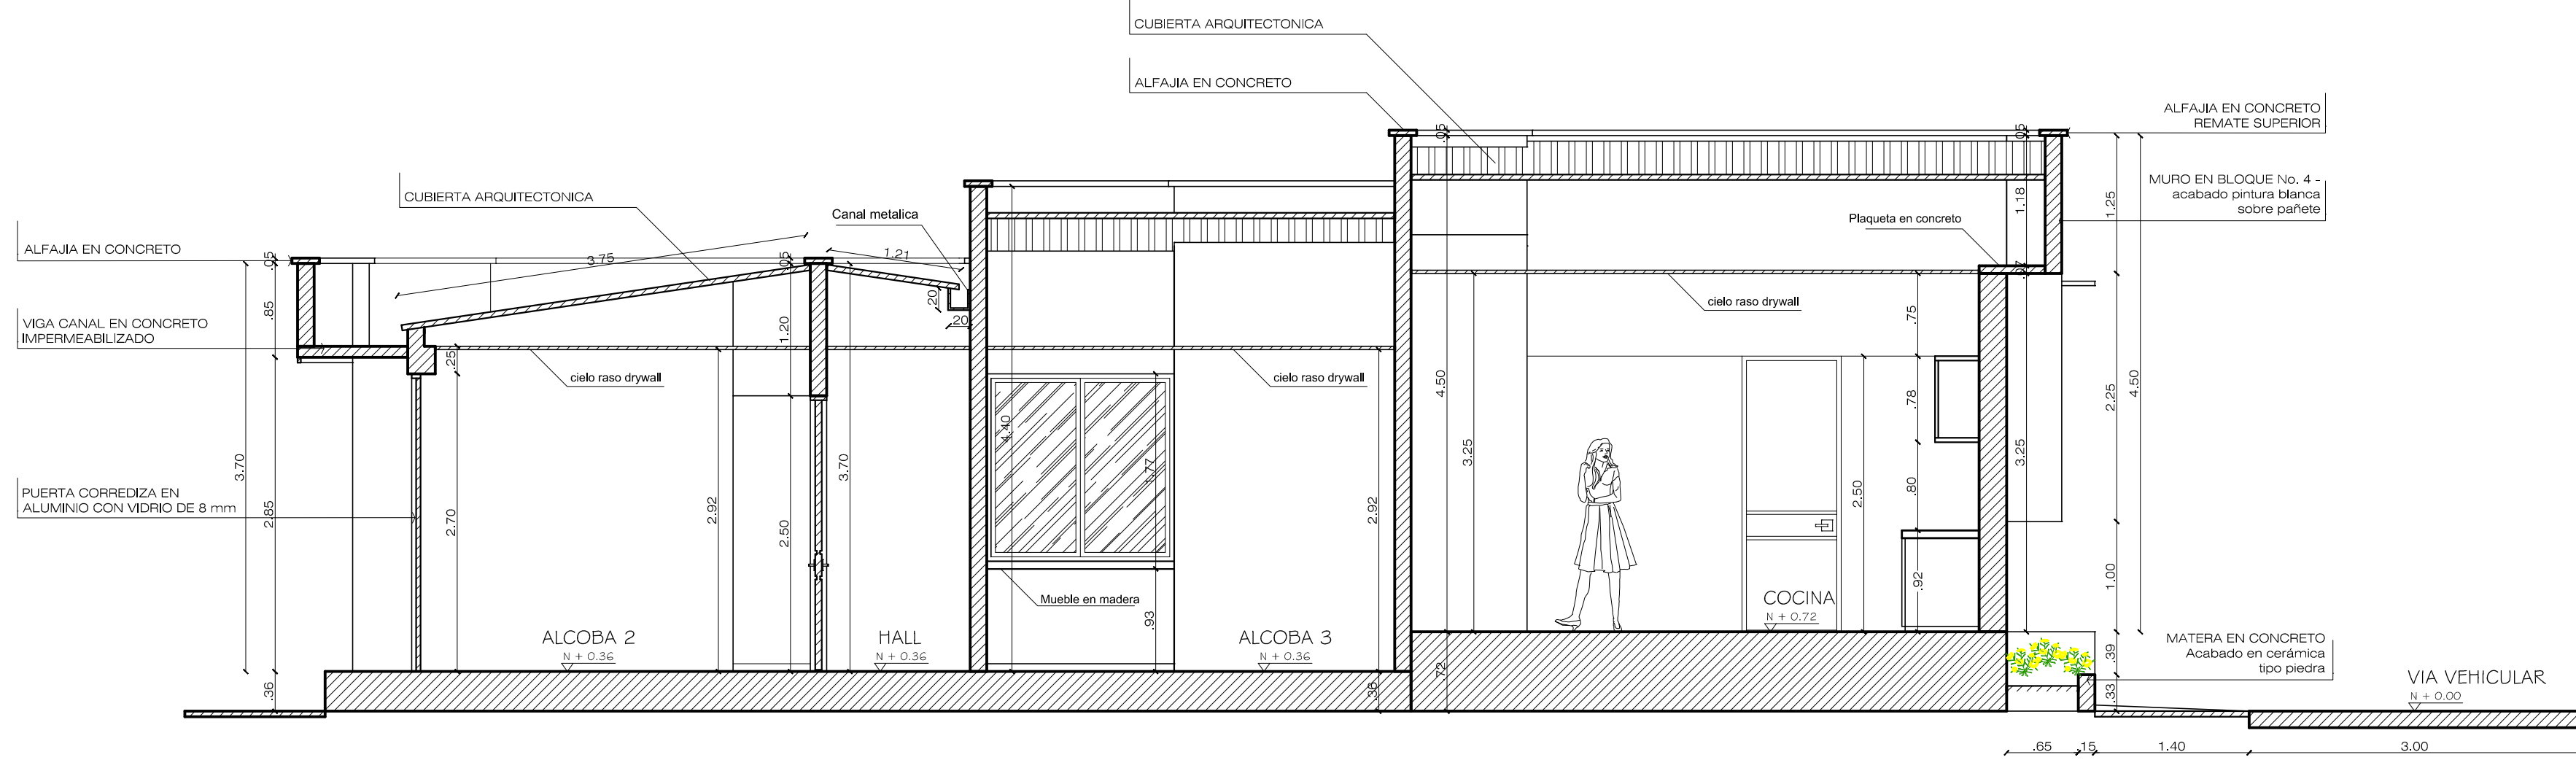

CORTE ARQUITECTONICO D - D
ESC: 1:50

NOMBRE DEL PROYECTO:

CASA CAMPESTRE

PROYECTO: DISEÑO DE CASA
CAMPESTRE EN UN PISO

AREA LOTE:

DIRECCIÓN DEL PREDIO

ARQUITECTO DISEÑADOR:

Nombre: PABLO CESAR RESTREPO R.
Mat No: A 25322005-86058550

Vo Bo.
PROPIETARIO:

Nombre:
C.C:

Vo Bo.
APROBACION:

OBSERVACIONES:

- PARA MAYOR INFORMACION VER PLANOS DE
DETALLE

CONTIENE:

- CORTE A - A
- CORTE B - B
- CORTE C - C
- CORTE D - D

ESCALA: 1 : 50
FECHA: SEPT - 2016

PL. **AR4**

ARQUITECTONICO

DE: