




ESQUEMA DE CONEXIÓN
APARATOS SANITARIOS

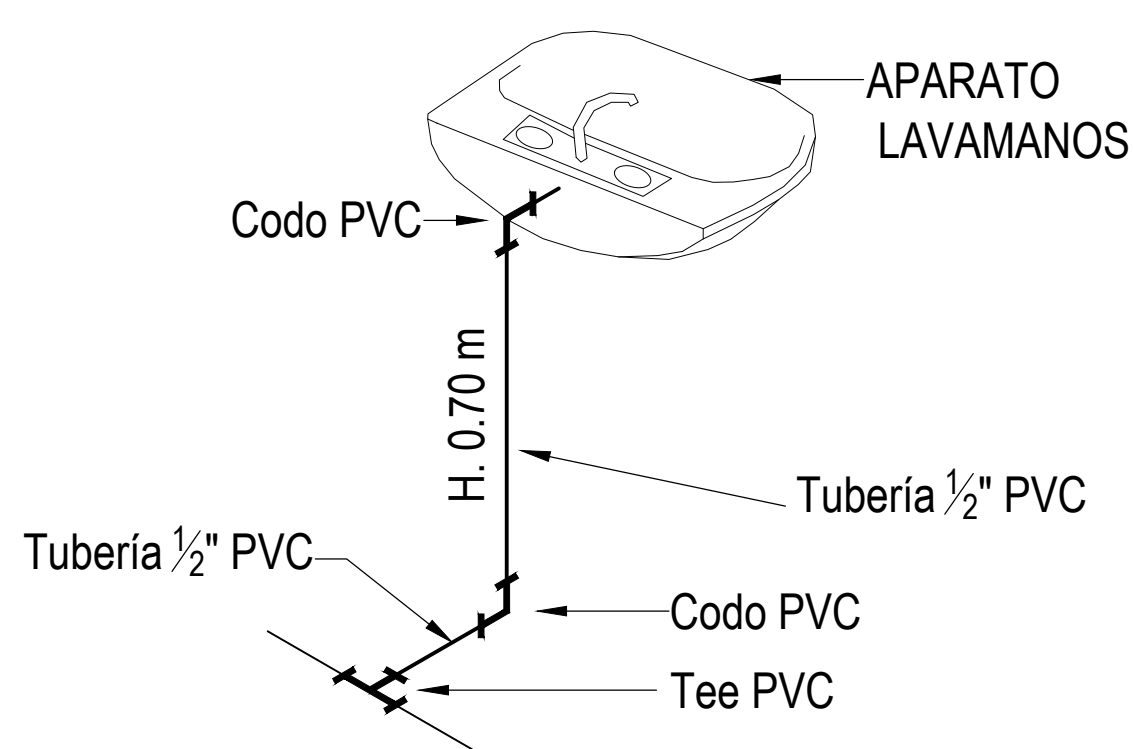

ESQUEMA DE CONEXIÓN
APARATOS LAVAMANOS

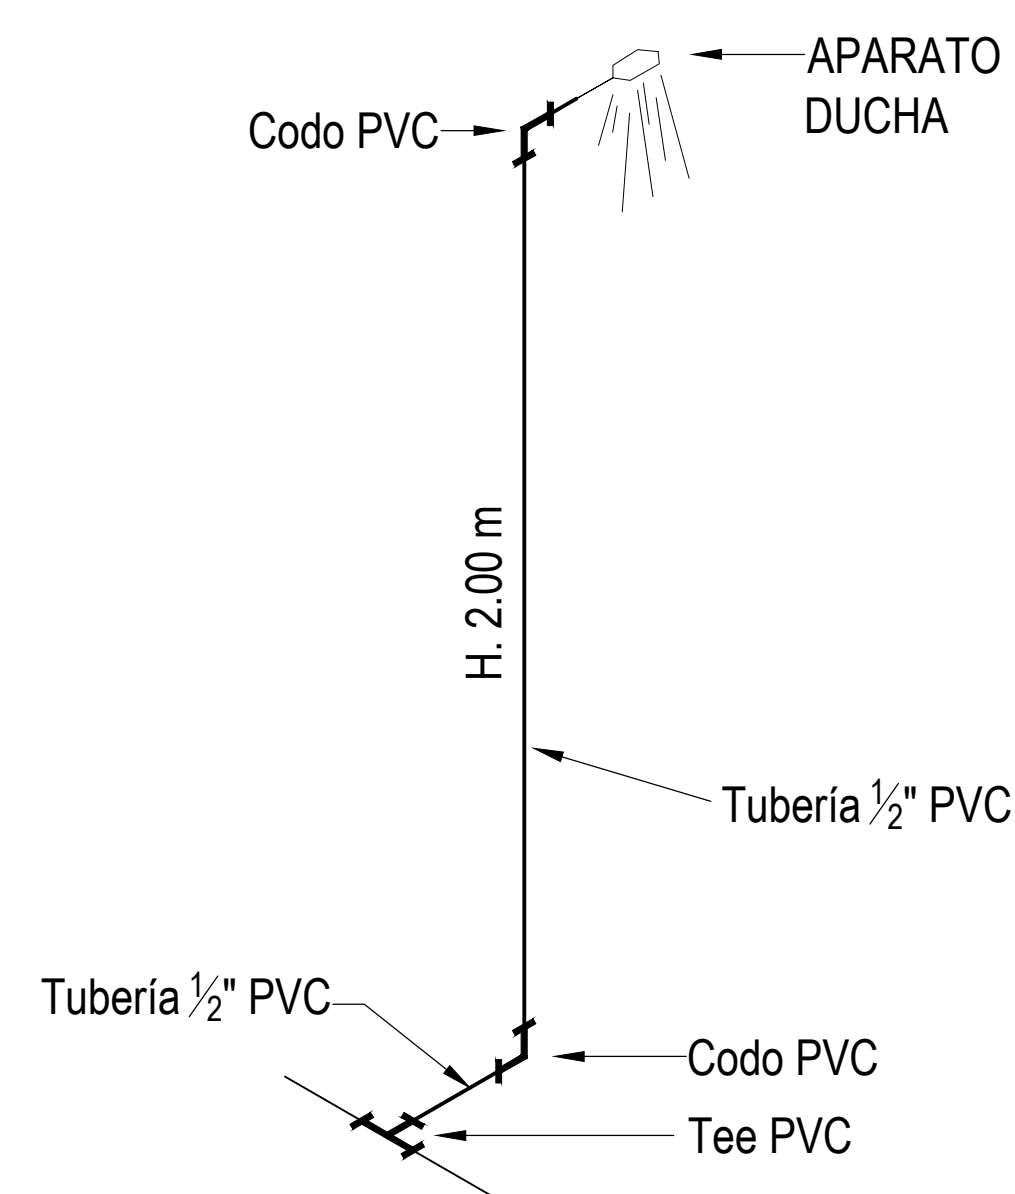

ESQUEMA DE CONEXIÓN
APARATO DUCHAS

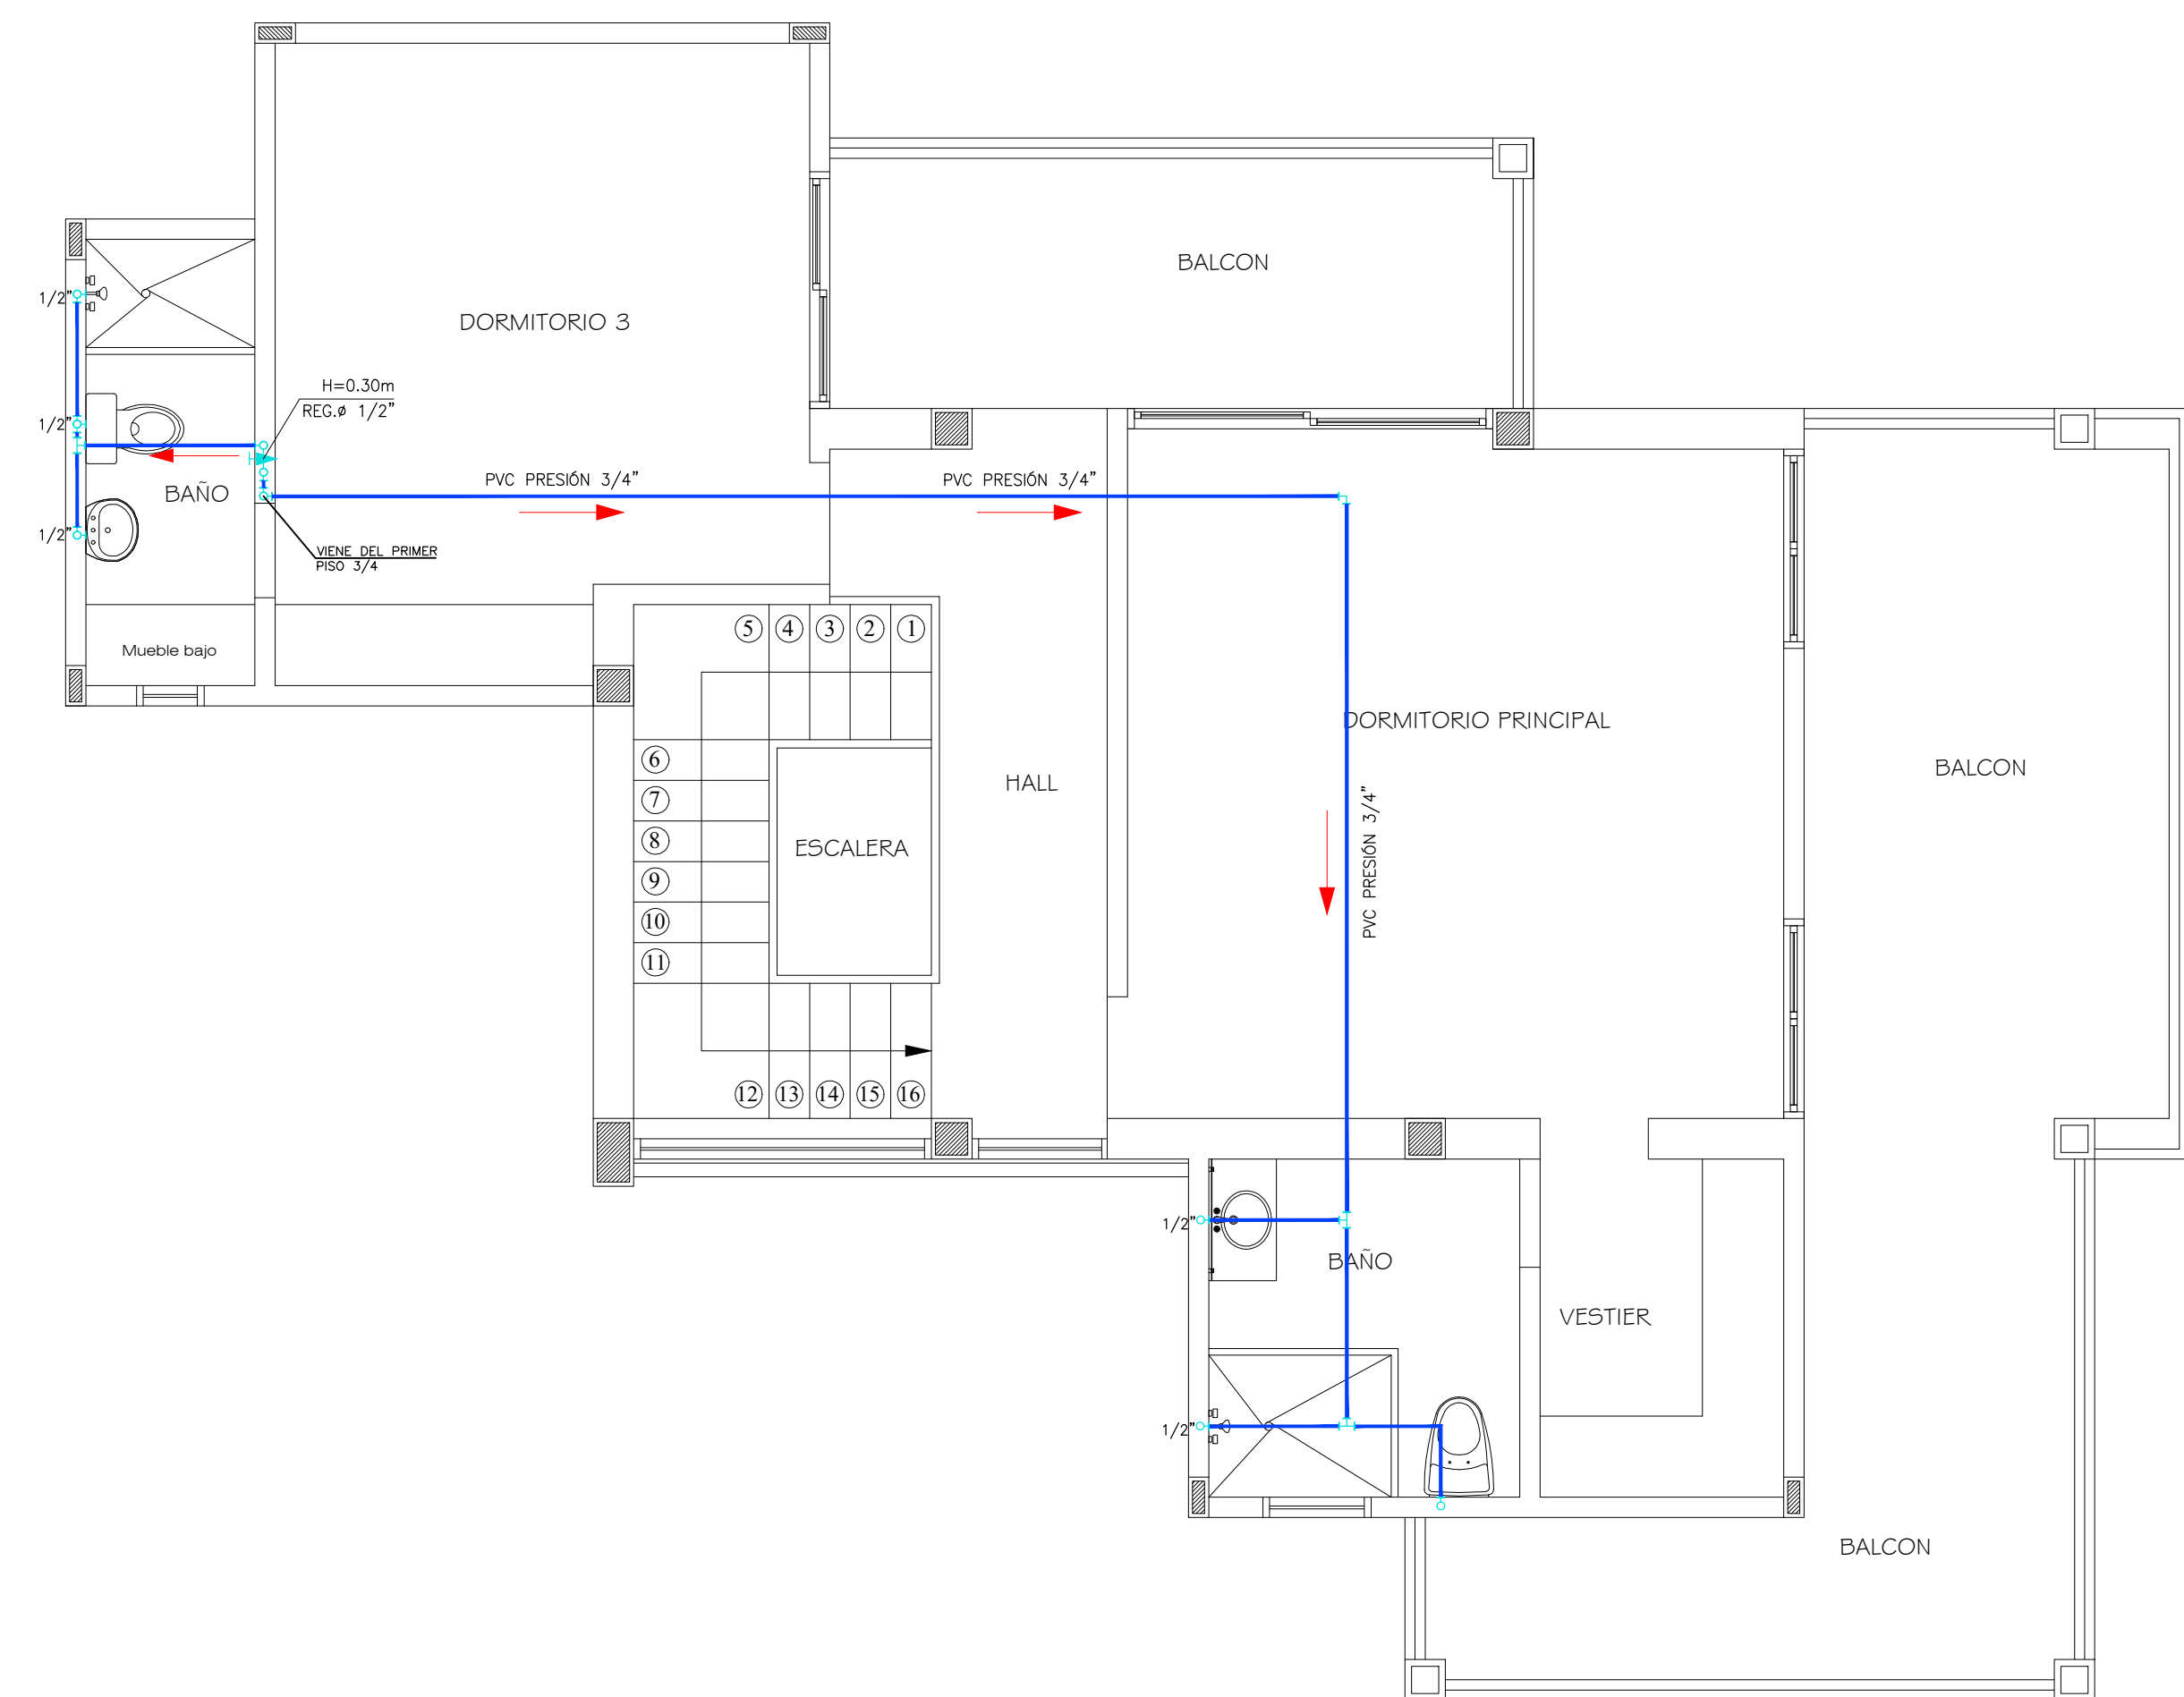

PLANTA INSTALACIÓN HIDRÁULICA SEGUNDO PISO
ESC: 1:50

PROYECTO: DISEÑO DE CASA CAMPESTRE EN DOS PISOS CASA DE CAMPO LA COLINA			
FECHA: Septiembre 2020	ESCALA: INDICADAS	DIBUJÓ: Alejandro Buitrago	CONTIENE: - Planta Instalaciones Hidráulicas Primer Piso. - Planta Instalaciones Hidráulicas Segundo Piso.
DISEÑO: Arq. Pablo Restrepo	PROPIETARIO:	APROBACIÓN:	
MP: 25322005-86058550	Firma y C.C.:	Firma:	PLANO: INS-01/01