

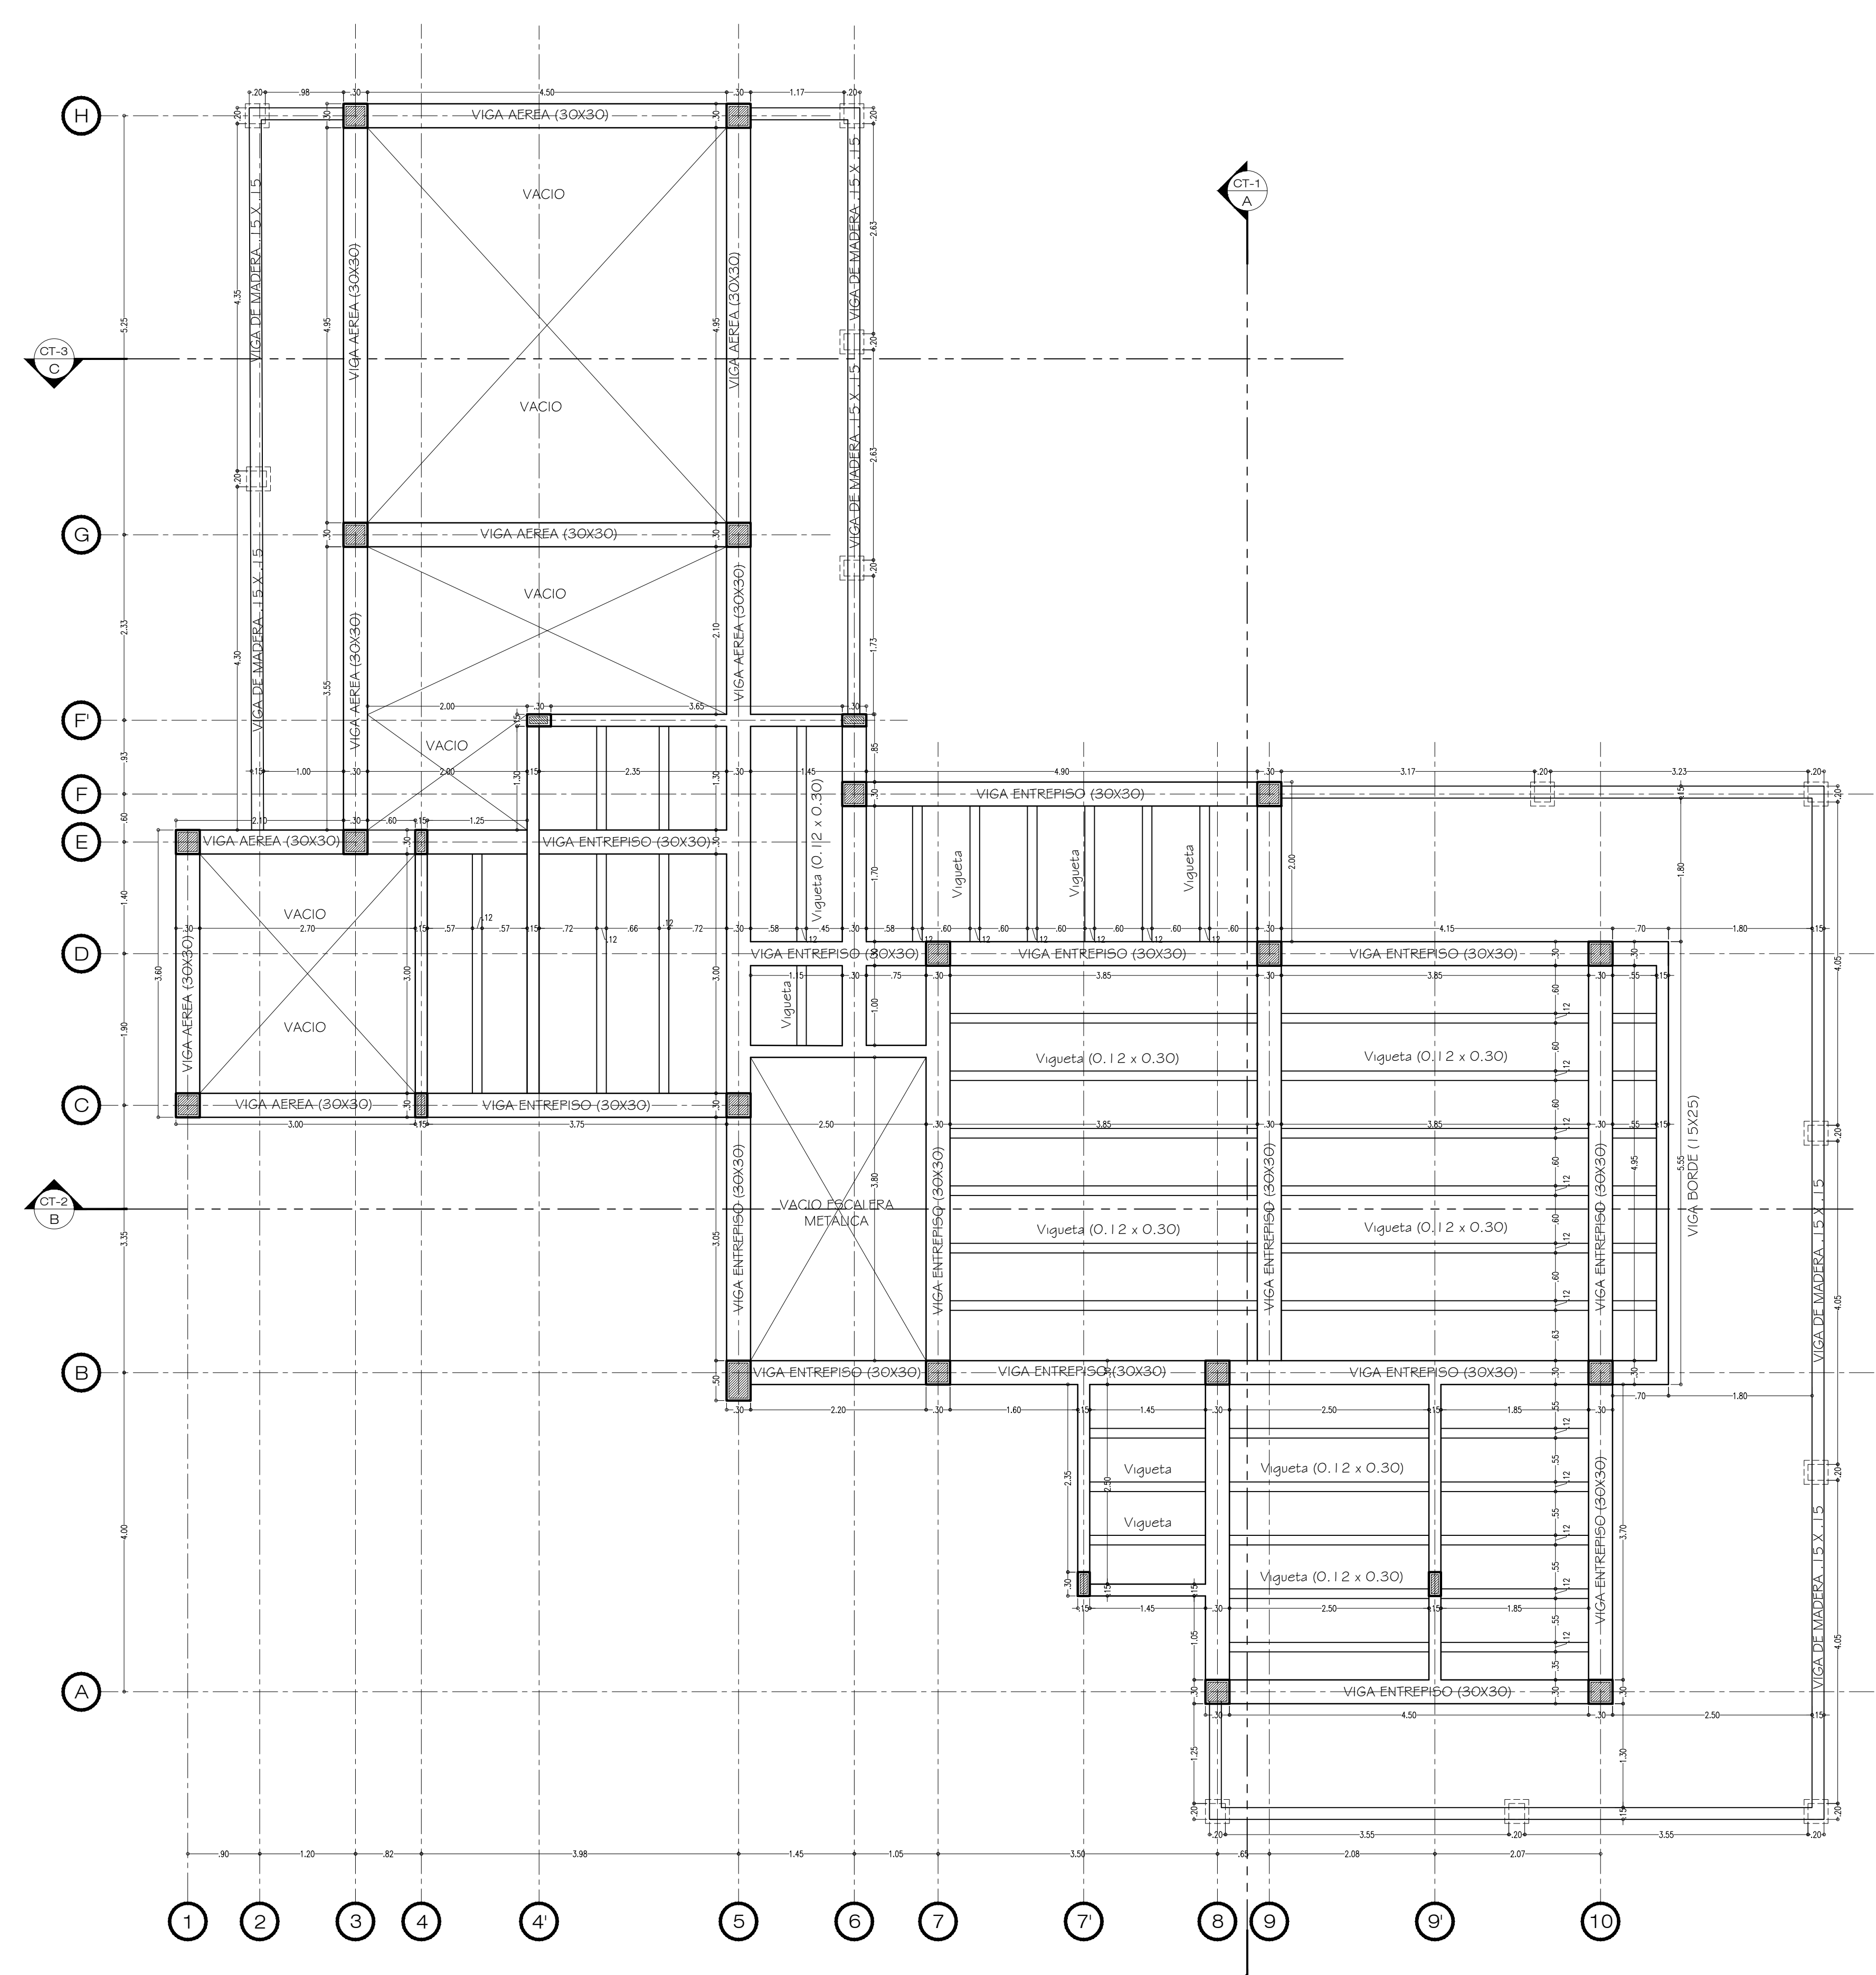
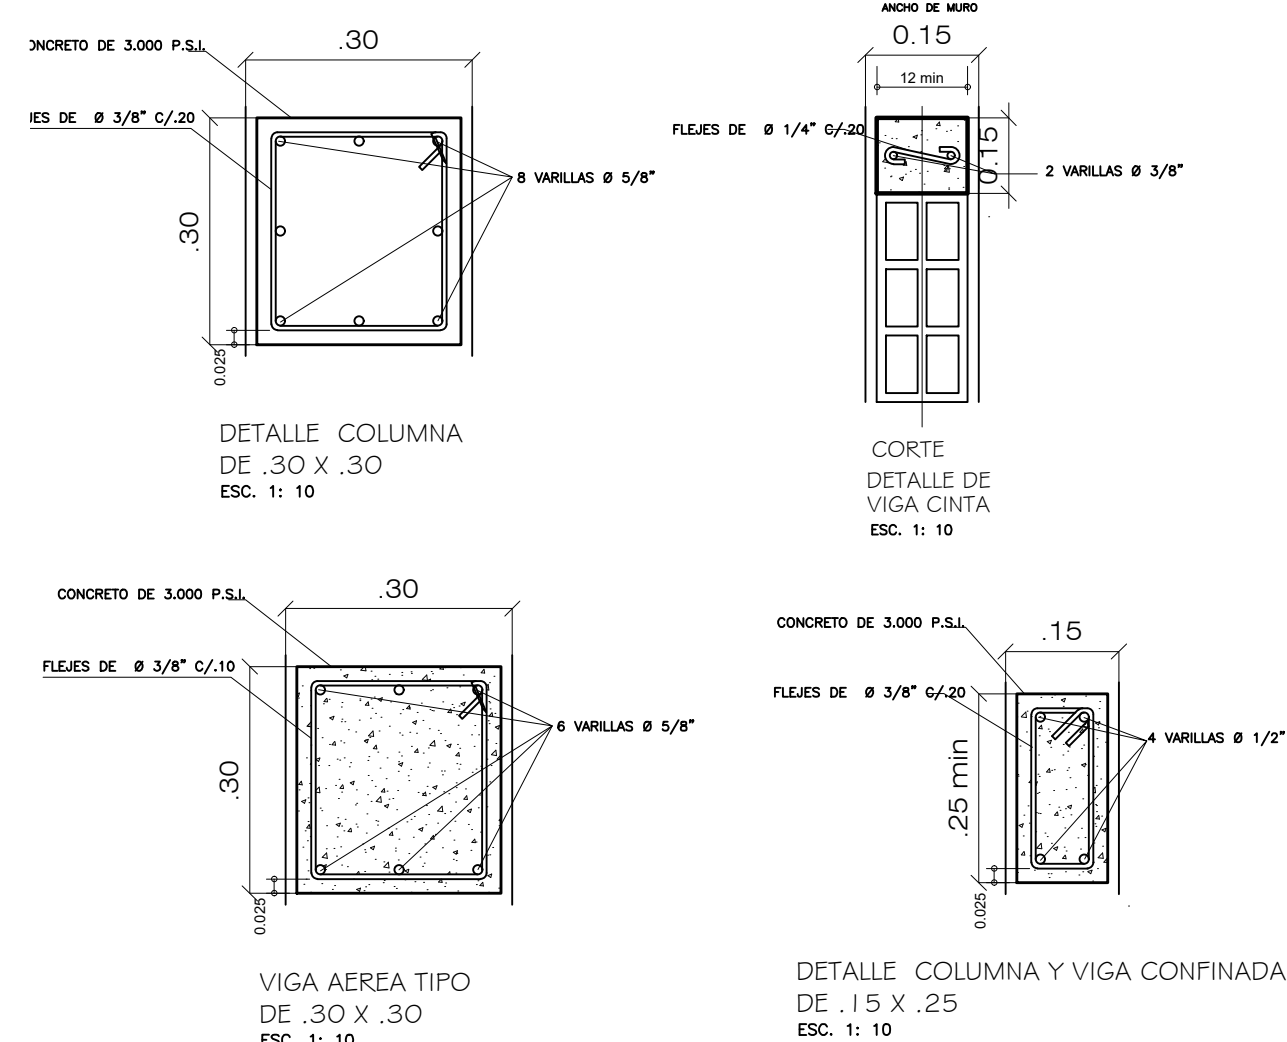
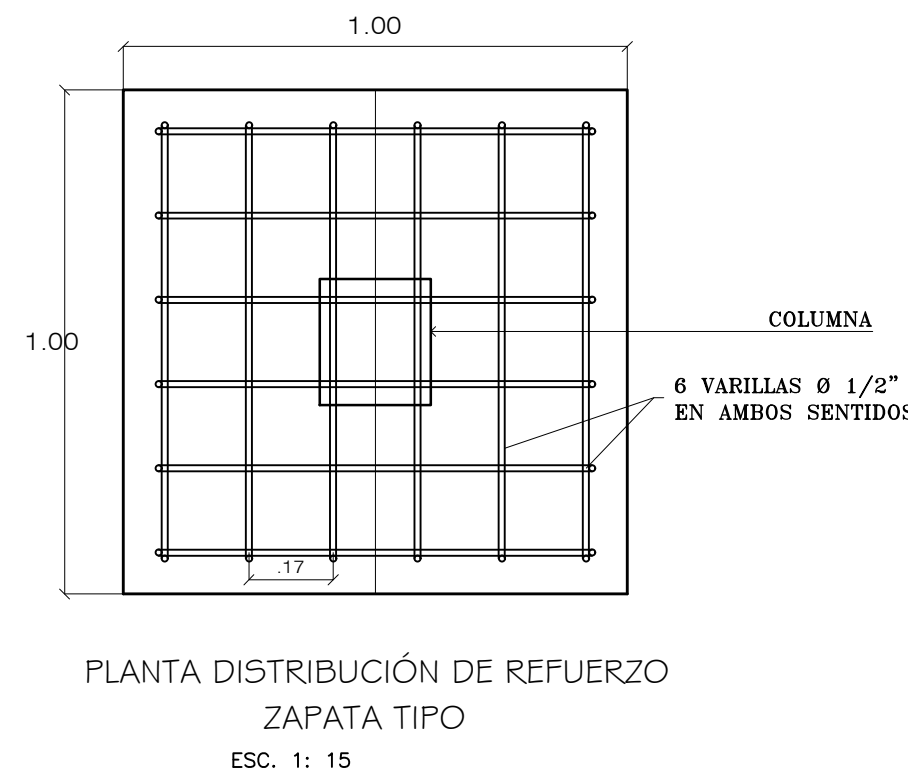
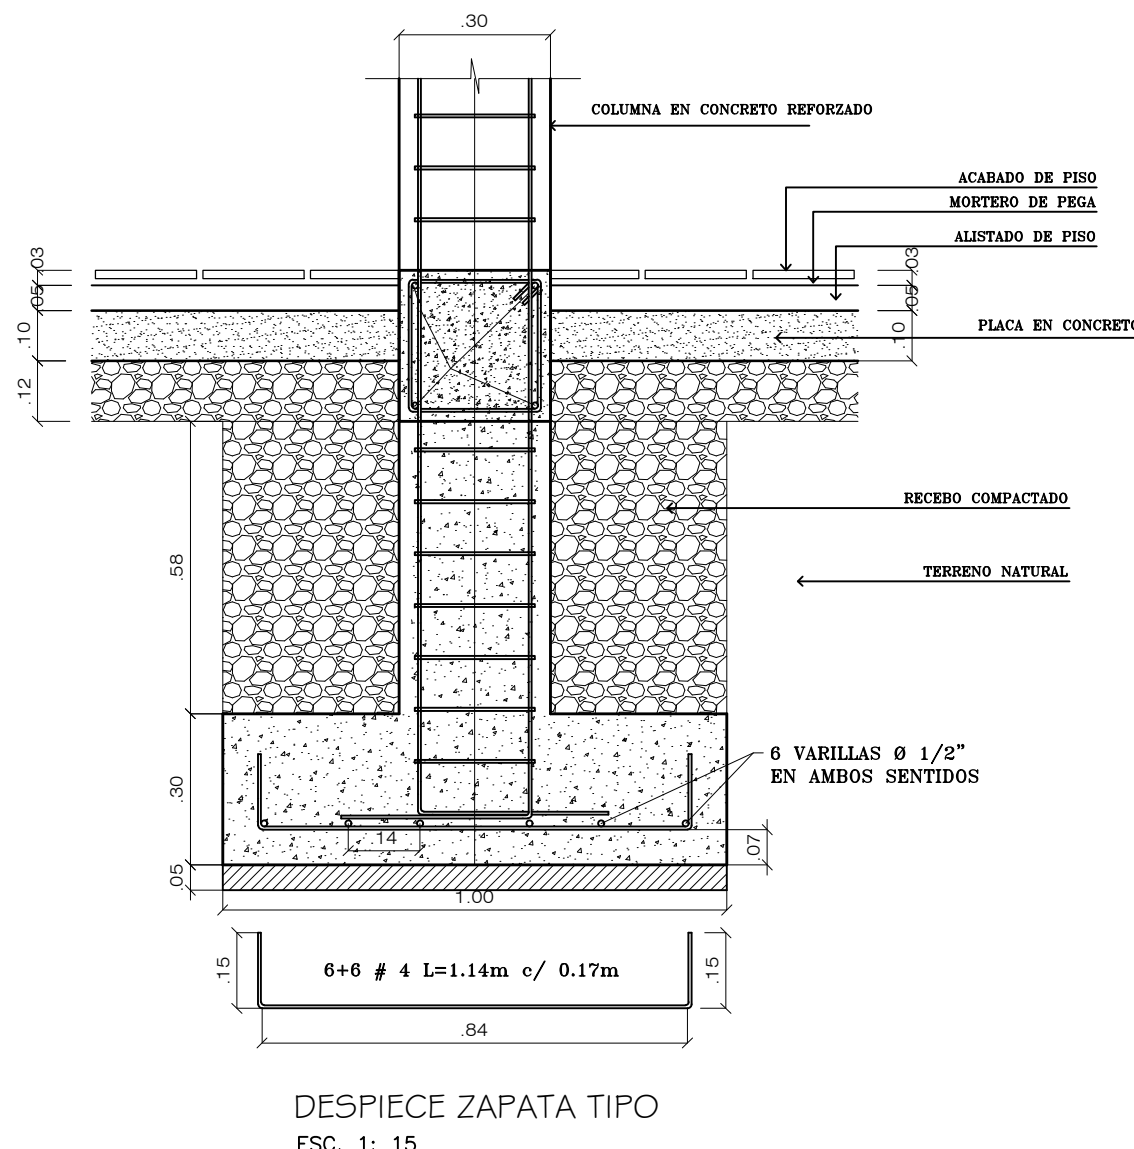


PLANTA DE EJES Y CIMIENTACION  
ESC: 1:50

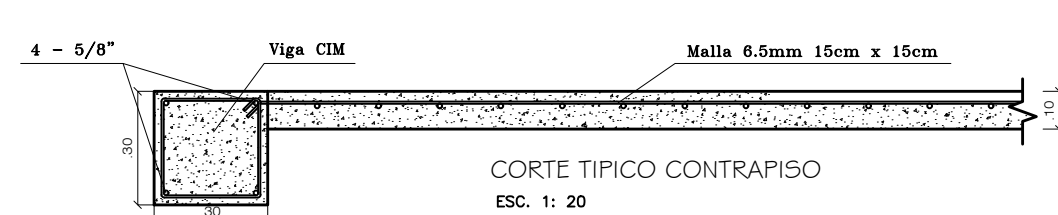

PLANTA ENTREPISO - Placa aligerada  
ESC: 1:50

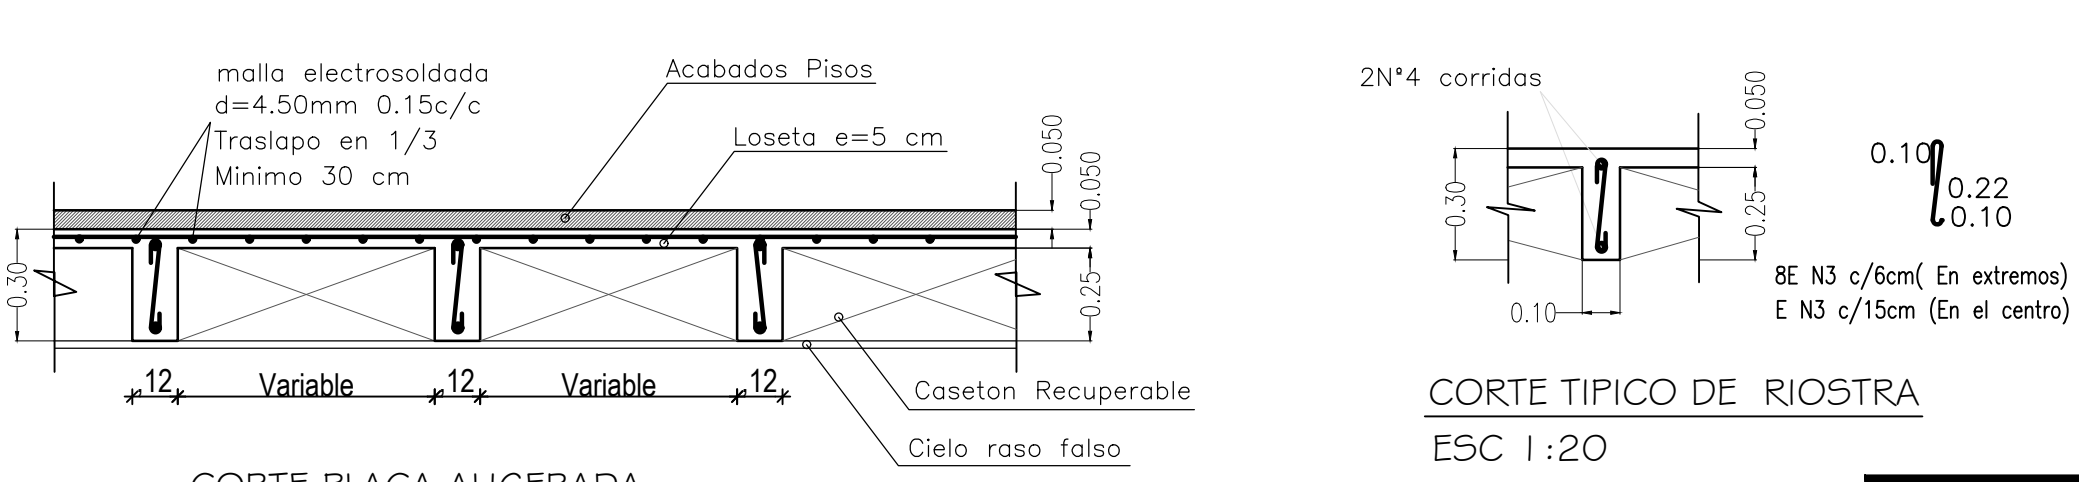

PROYECTO: DISEÑO DE CASA CAMPESTRE EN DOS PISOS CASA DE CAMPO LA COLINA			
FECHA: ENERO 2020	ESCALA: INDICADAS	DIBUJÓ: Alejandro Buitrago	CONTIENE: Planta De Ejes y Cimentacion
DISEÑO: Arq. Pablo Restrepo	PROPIETARIO:	APROBACIÓN:	Placa De Entrepiso Detalles Constructivos
MP: 25322005-86058550		Firma y C.C.:	Firma:
			PLANO: EST-01/01