


PLANTA ARQUITECTONICA SEGUNDO PISO
ESC: 1:50

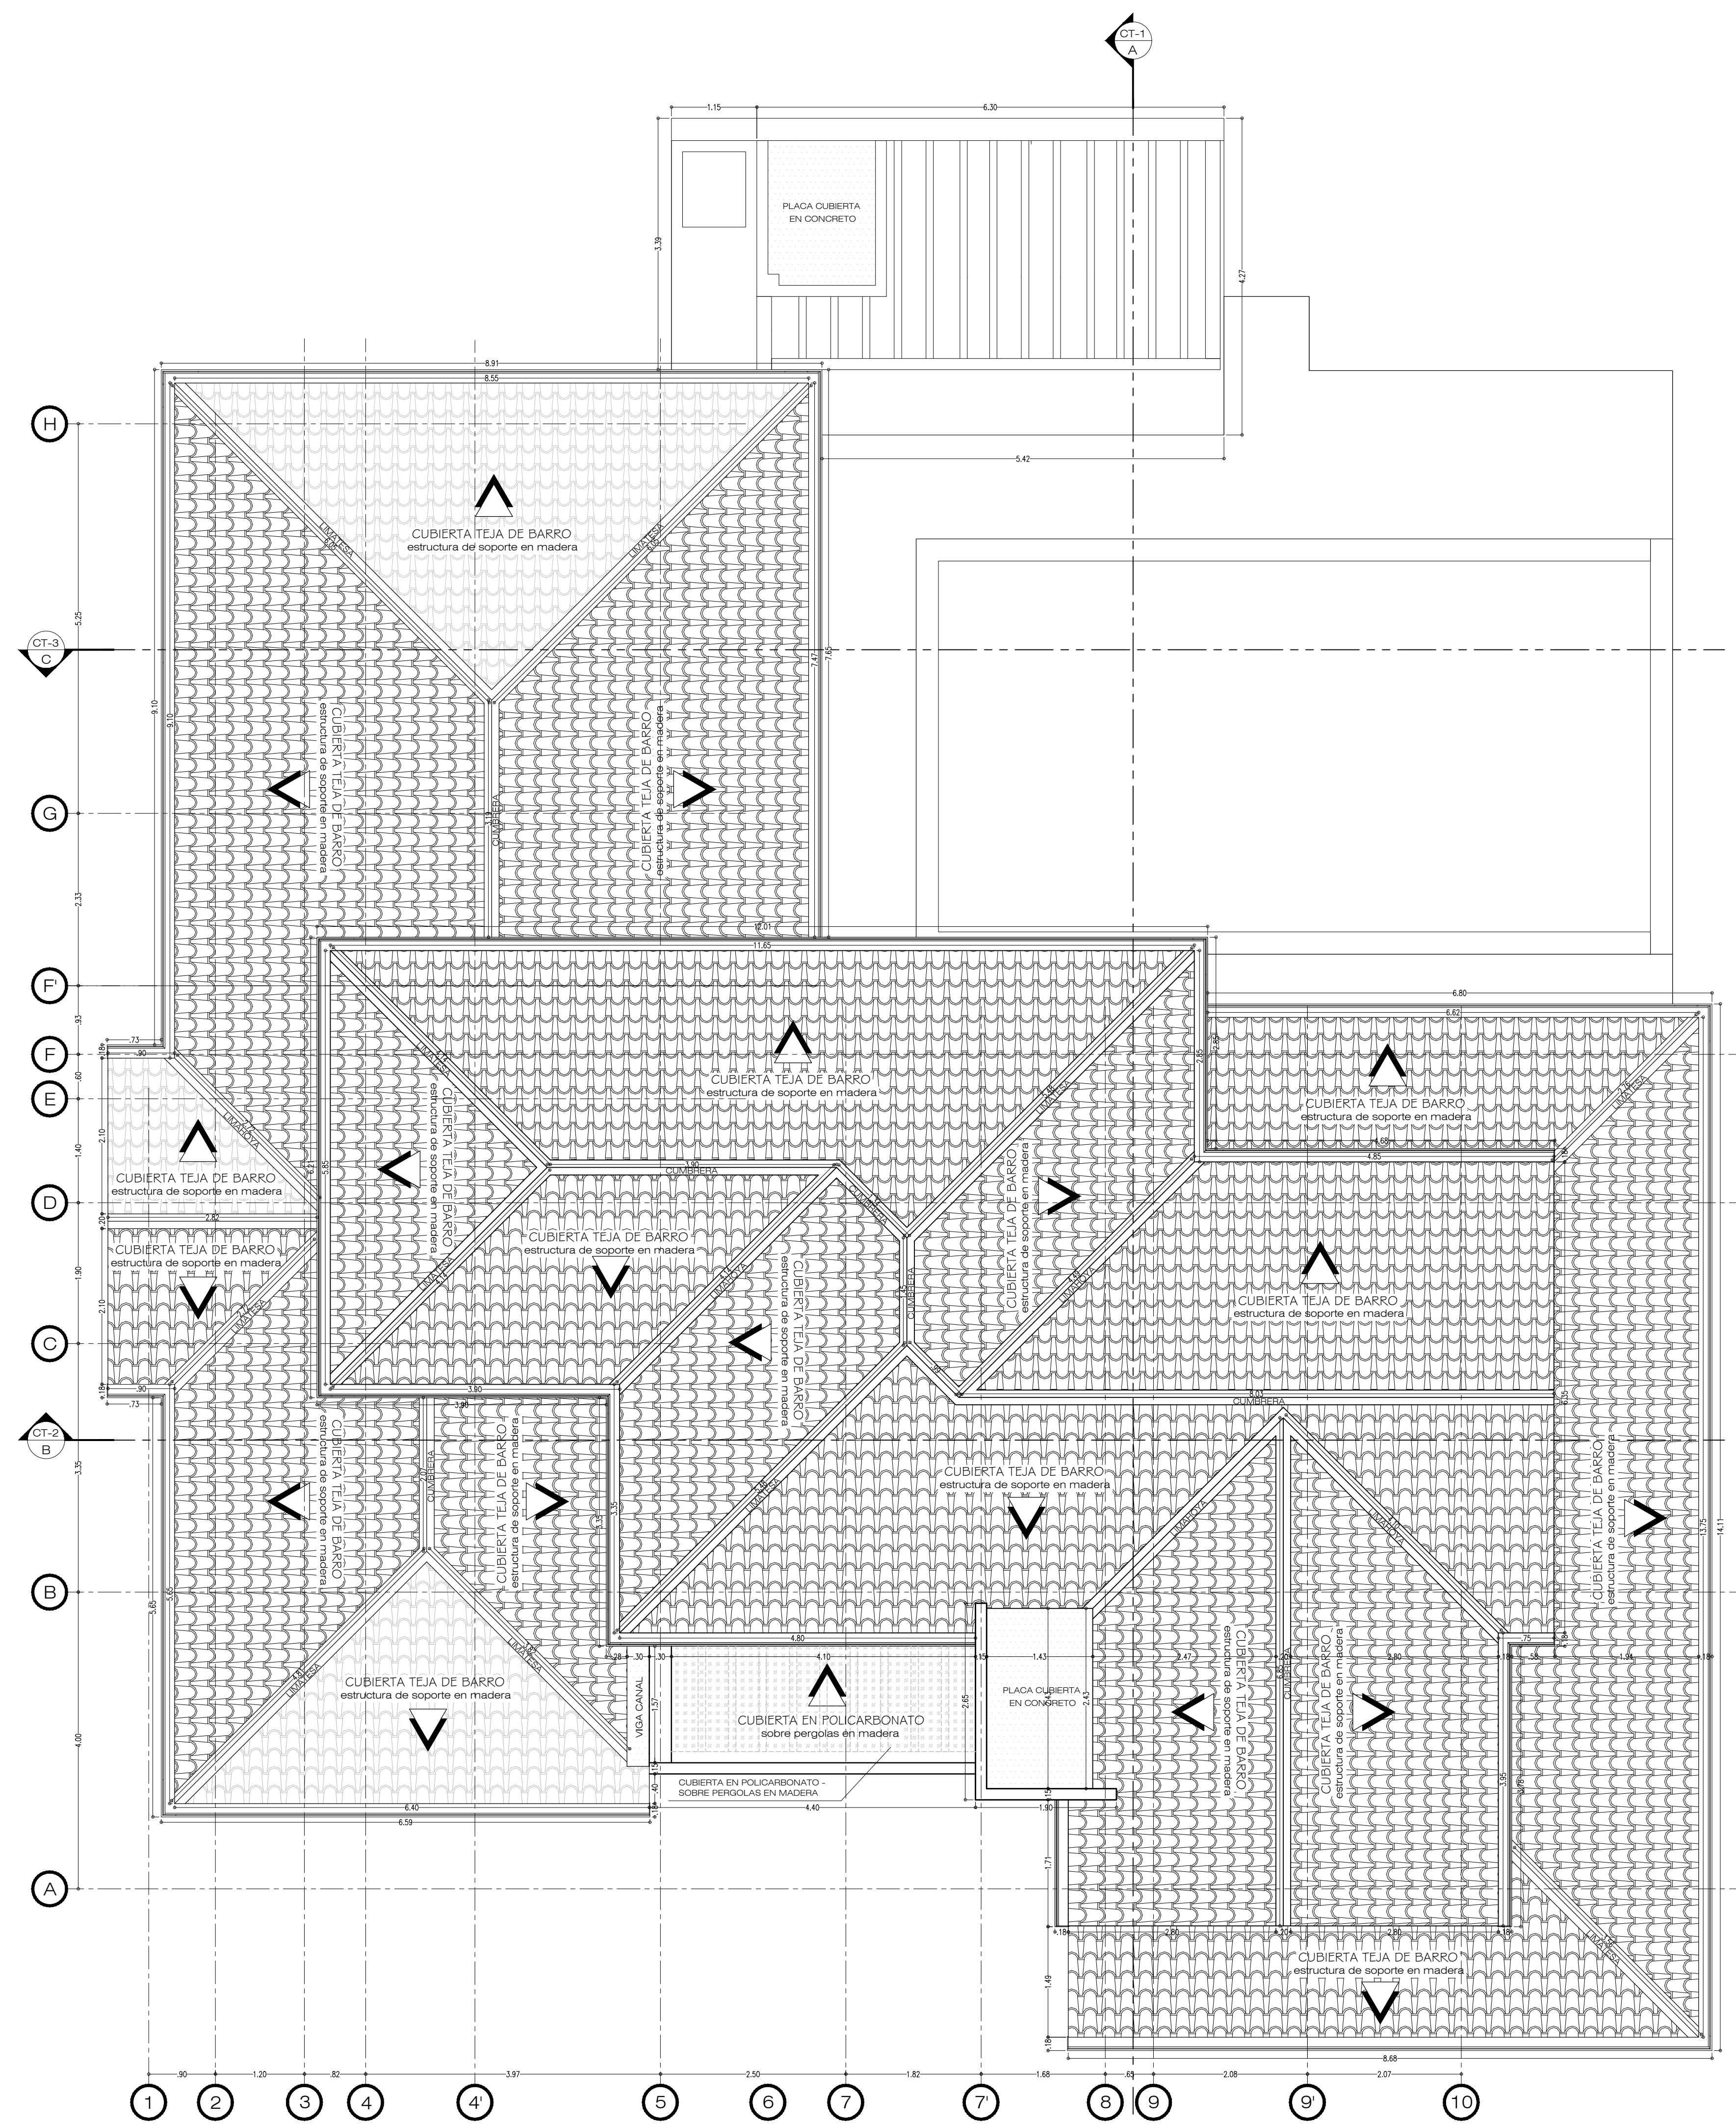

PLANTA DE CUBIERTA
ESC: 1:50

PROYECTO: DISEÑO DE CASA CAMPESTRE EN DOS PISOS CASA DE CAMPO LA COLINA				Arquitecto Pablo Restrepo Planes de casas	
FECHA:	ENERO 2020	ESCALA:	INDICADAS	DIBUJÓ:	Alejandro Buitrago
DISEÑO:	Arq. Pablo Restrepo	PROPIETARIO:		APROBACIÓN:	
MP: 25322005-86058550				Firma:	
				Firma y C.C.:	
				Firma:	
				CONTIENE:	Planta Arquitectonica Segundo Piso Planta De Cubiertas
				PLANO:	ARQ-02/04