





PLANTA ARQUITECTONICA PRIMER PISO  
ESC: 1:75

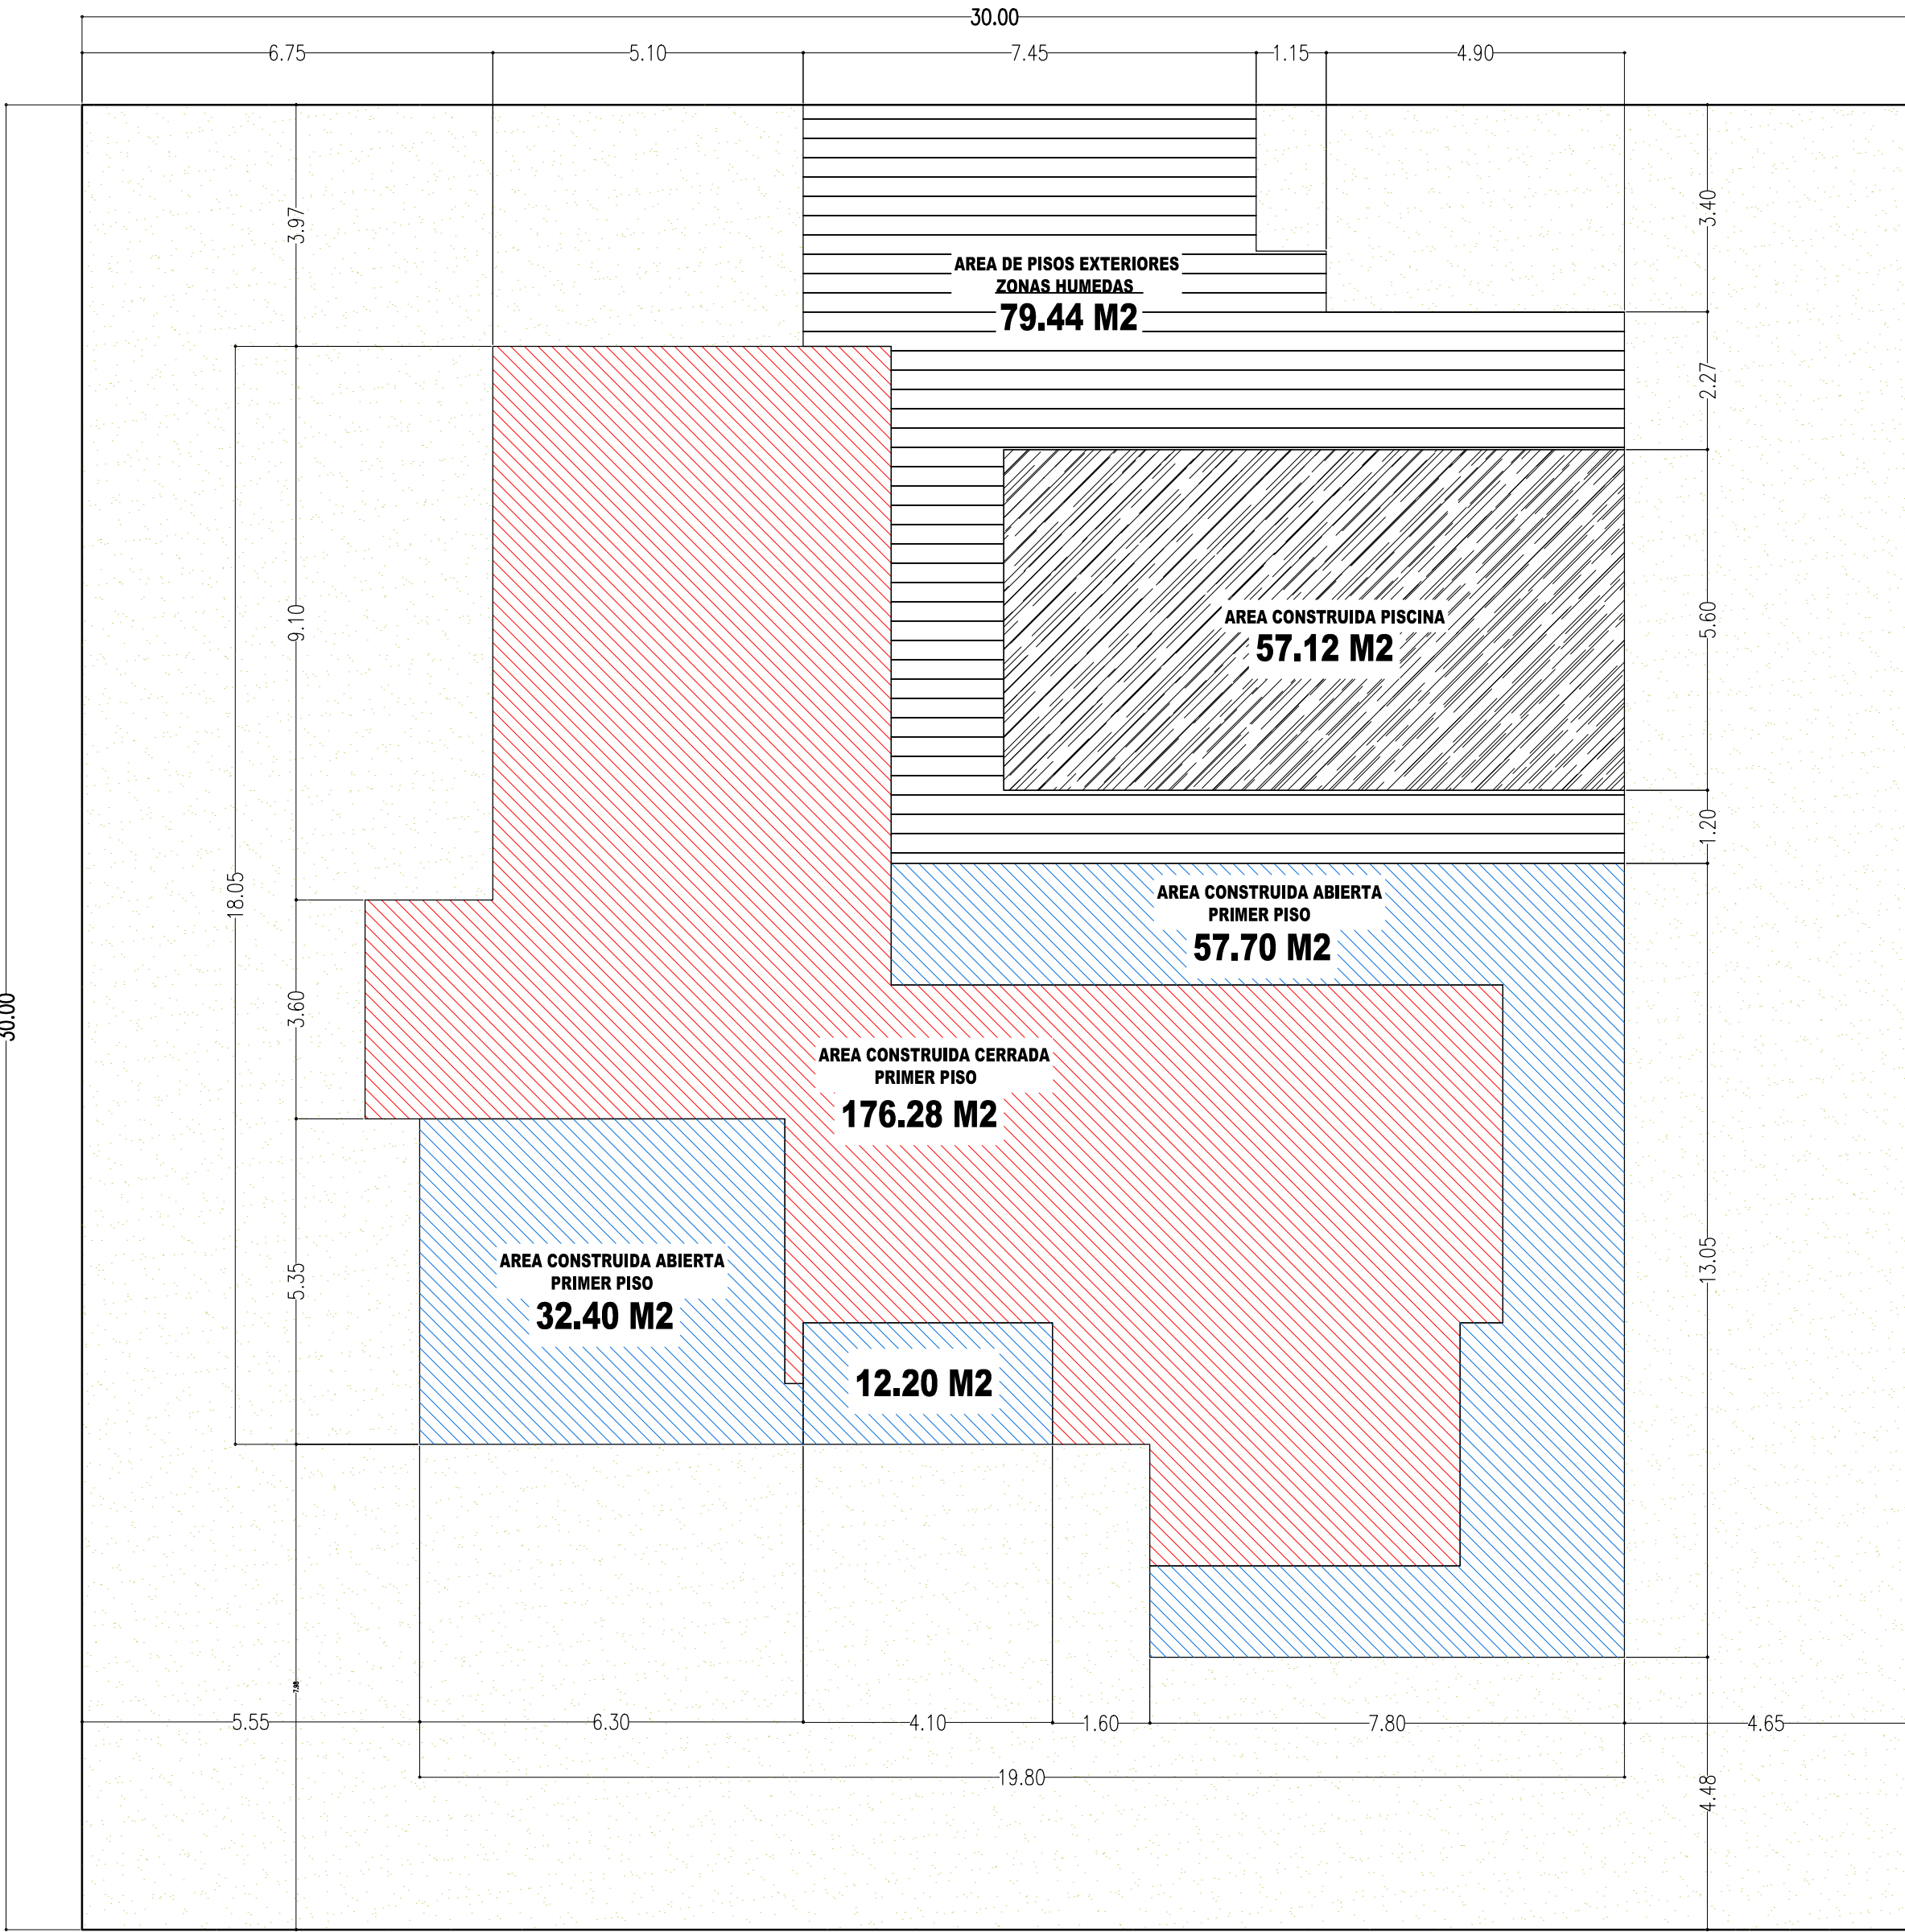

ANALISIS AREAS PRIMER PISO  
ESC: 1:100

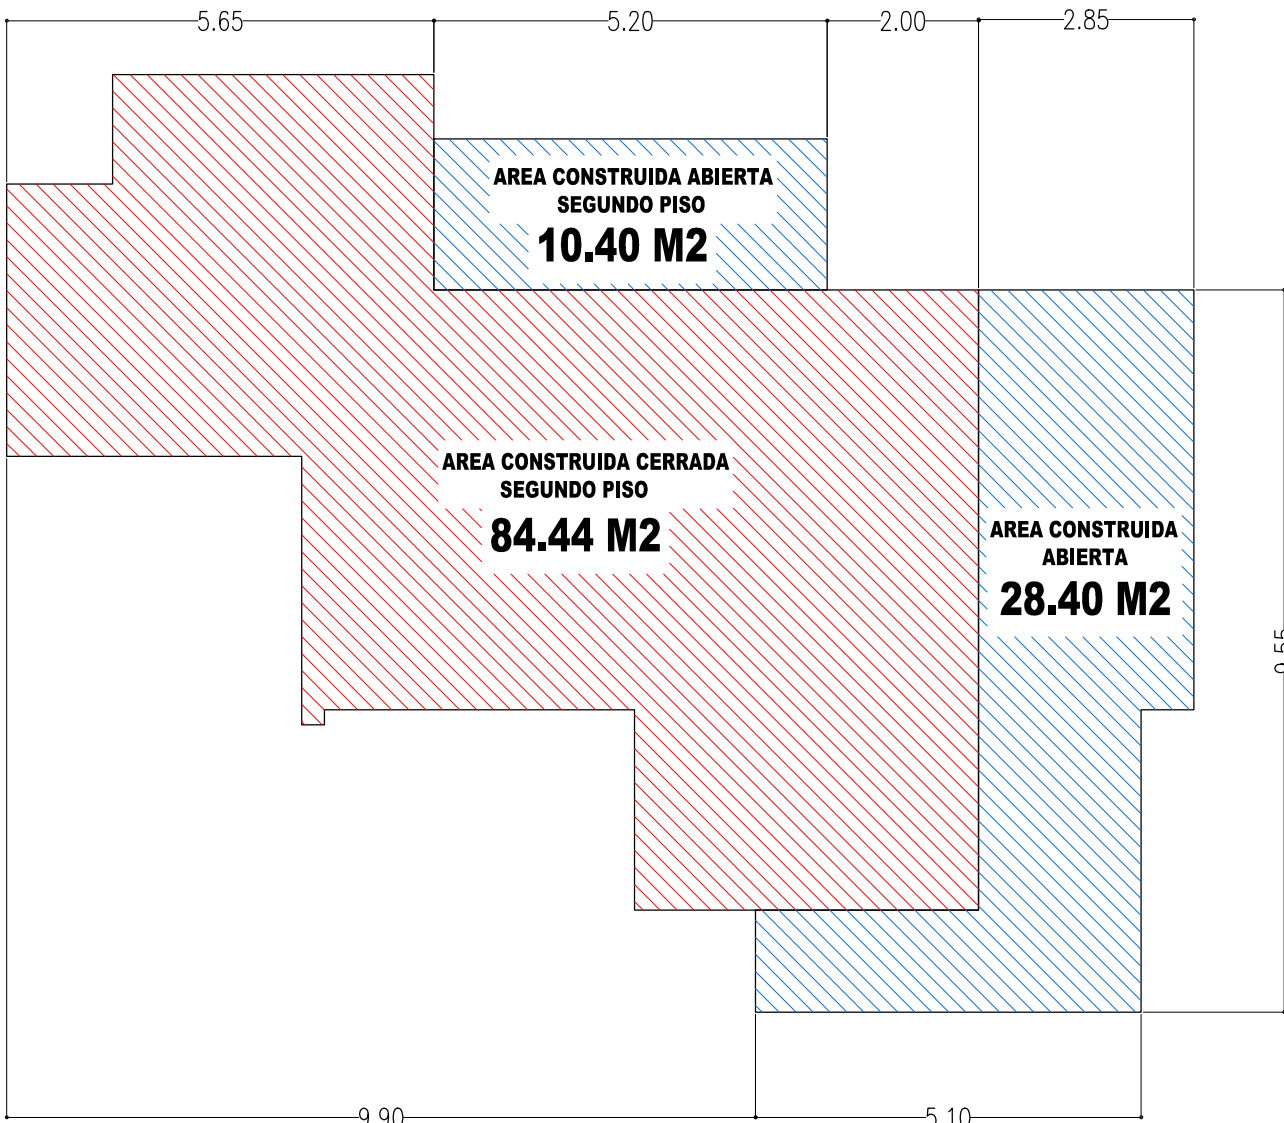

ANALISIS AREAS SEGUNDO PISO  
ESC: 1:100

CUADRO DE AREAS		
AREA DEL LOTE	900,00	M2
AREA CONSTRUIDA CERRADA 1ER PISO	176,28	M2
AREA CONSTRUIDA CERRADA 2DO PISO	84,44	M2
TOTAL AREA CONSTRUIDA CERRADA	260,72	M2
AREA CONSTRUIDA ABIERTA 1ER PISO - PERGOLAS	102,30	M2
AREA CONSTRUIDA ABIERTA 2DO PISO - PERGOLAS	38,80	M2
AREAS TOTALES CONSTRUIDA	401,82	M2
AREAS CONSTRUIDAS PISOS EXTERIORES Y ZONA HUMEDAS	79,44	M2
AREA DE PISCINA	57,12	M2
AREA TOTAL OCUPADA (AREA CONSTRUIDA 1ER PISO-AREAS ABIERTA PERGOLAS-AREAS PISOS EXTERIORES Y ZONAS HUMEDAS-AREA DE PISCINA)	415,14	M2

PROYECTO: DISEÑO DE CASA CAMPESTRE EN DOS PISOS CASA DE CAMPO LA COLINA				Arquitecto <b>Pablo Restrepo</b> <small>Planes de casas</small>
FECHA: ENERO 2020	ESCALA: INDICADAS	DIBUJÓ: Alejandro Buitrago	CONTIENE: Planta Arquitectonica Primer Piso - Analisis De Areas - Cuadro De Areas  PLANO: <b>ARQ-01/04</b>	
DISEÑO: Arq. Pablo Restrepo	PROPIETARIO:	APROBACIÓN:		
MP: 25322005-86058550	Firma y C.C.:	Firma:		