

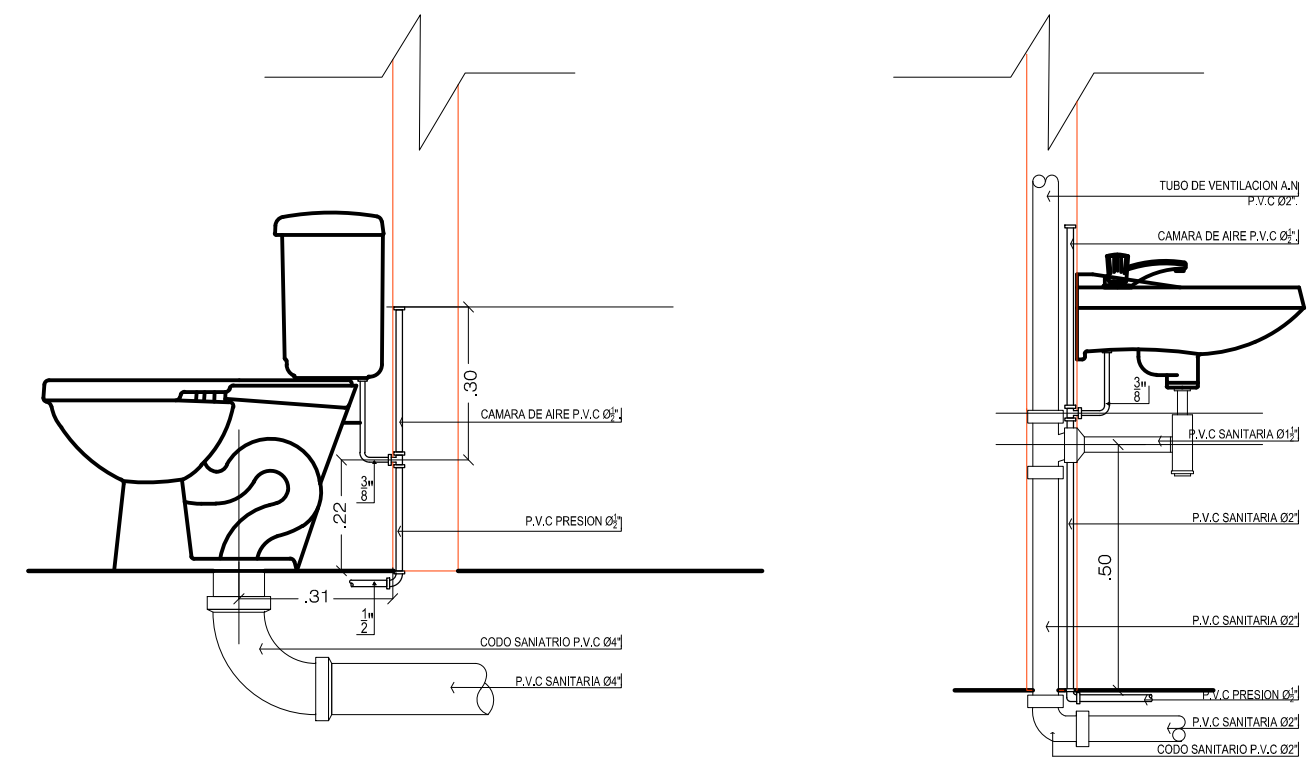


DESCRIPCION	CONVENCIONES
Tubería 2" en PVC	
Tubería 4" en PVC	
Eje Tubería Sanitaria	
Accesorio en PVC	
Accesorio en PVC	
Tapón Soldado	
Codo en PVC	
Sentido de Desagüe	
Caja de Inspección	
Trampa de Grasas	

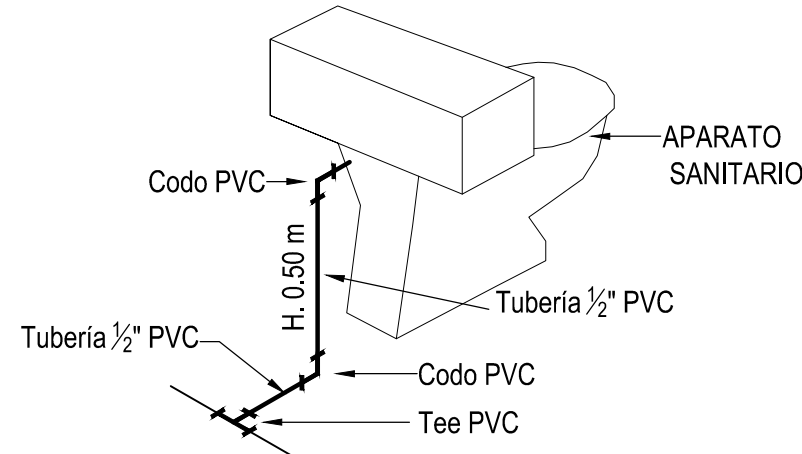


DETALLES INSTALACION  
APARATOS SANITARIOS  
ESCALA: 1:15


PLANTA DE DESAGÜES PRIMER PISO  
ESC: 1:50

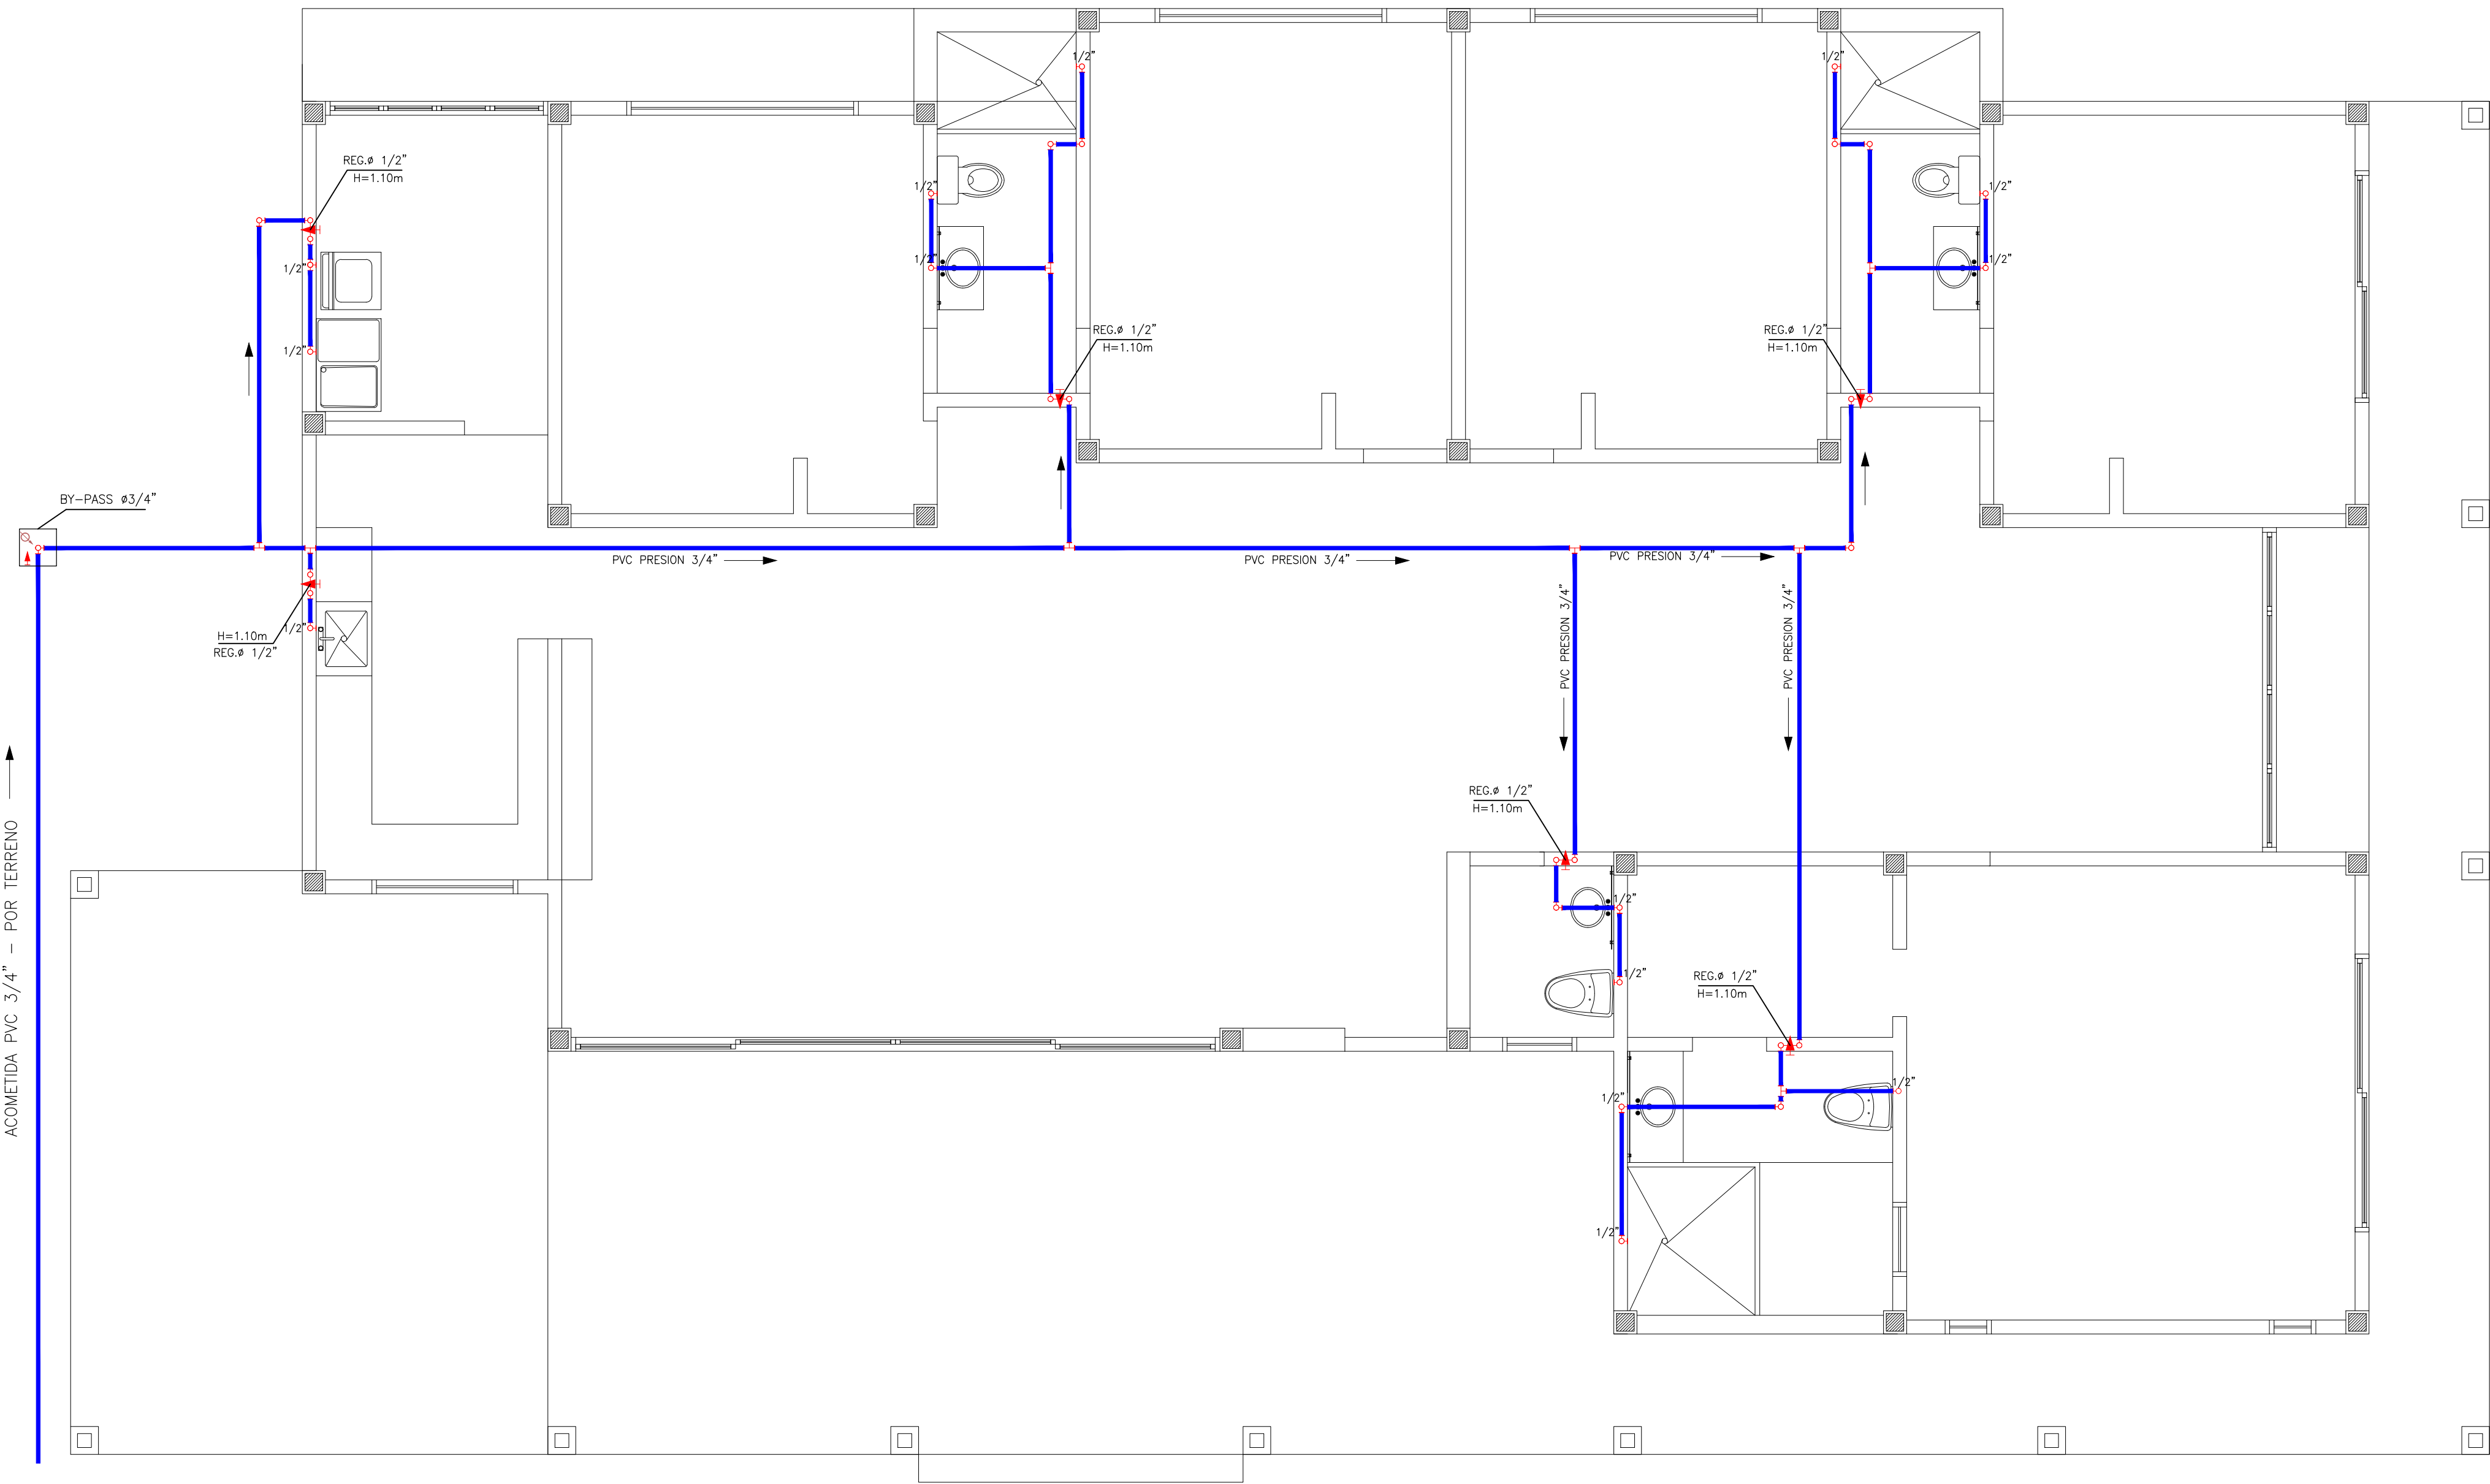

ESQUEMA DE CONEXIÓN  
APARATOS SANITARIOS

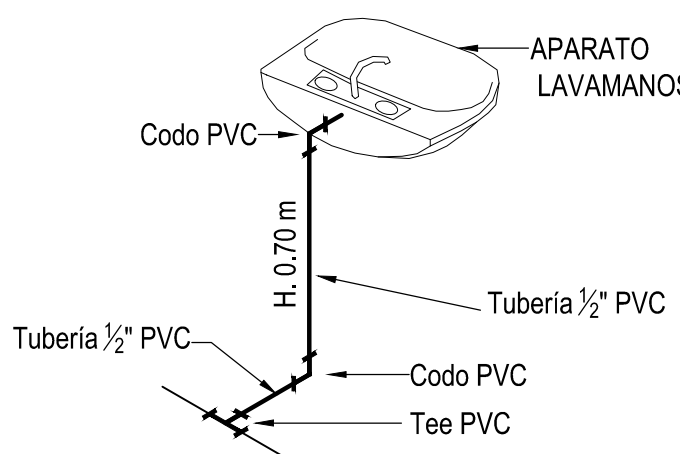

ESQUEMA DE CONEXIÓN  
APARATOS LAVAMANOS

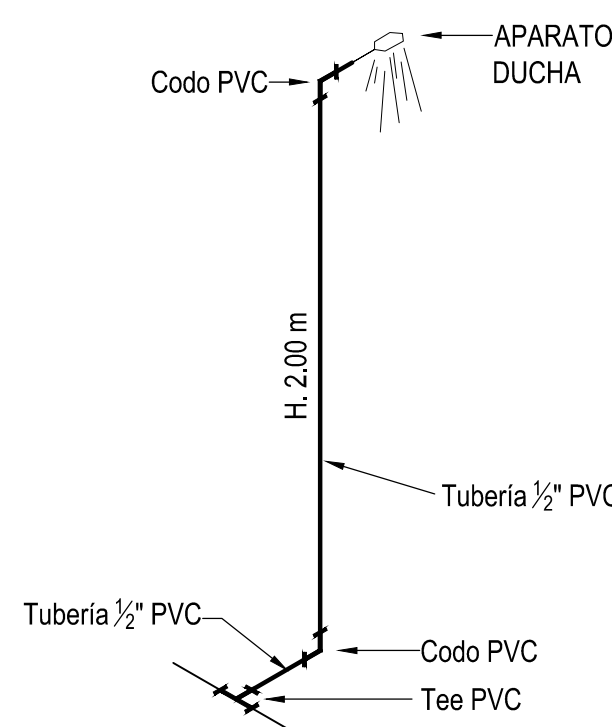

ESQUEMA DE CONEXIÓN  
APARATO DUCHAS

PLANTA INSTALACIONES HIDRÁULICAS PRIMER PISO  
ESC: 1:50

PROYECTO: DISEÑO CASA CAMPESTRE UNIFAMILIAR EN UN PISO				
FECHA: JUNIO 2020	ESCALA: 1:50	DIBUJÓ: Alejandro Buitrago	CONTIENE: - Instalaciones Hidráulicas. - Detalles Hidráulicos. - Instalaciones Sanitaria. - Detalles Sanitarios.	
DISEÑO: Arq. Pablo Restrepo	PROPIETARIO:	APROBACIÓN:	PLANO: INS-01/01	
MP: 25322005-86058550	Firma y C.C.:	Firma:		