
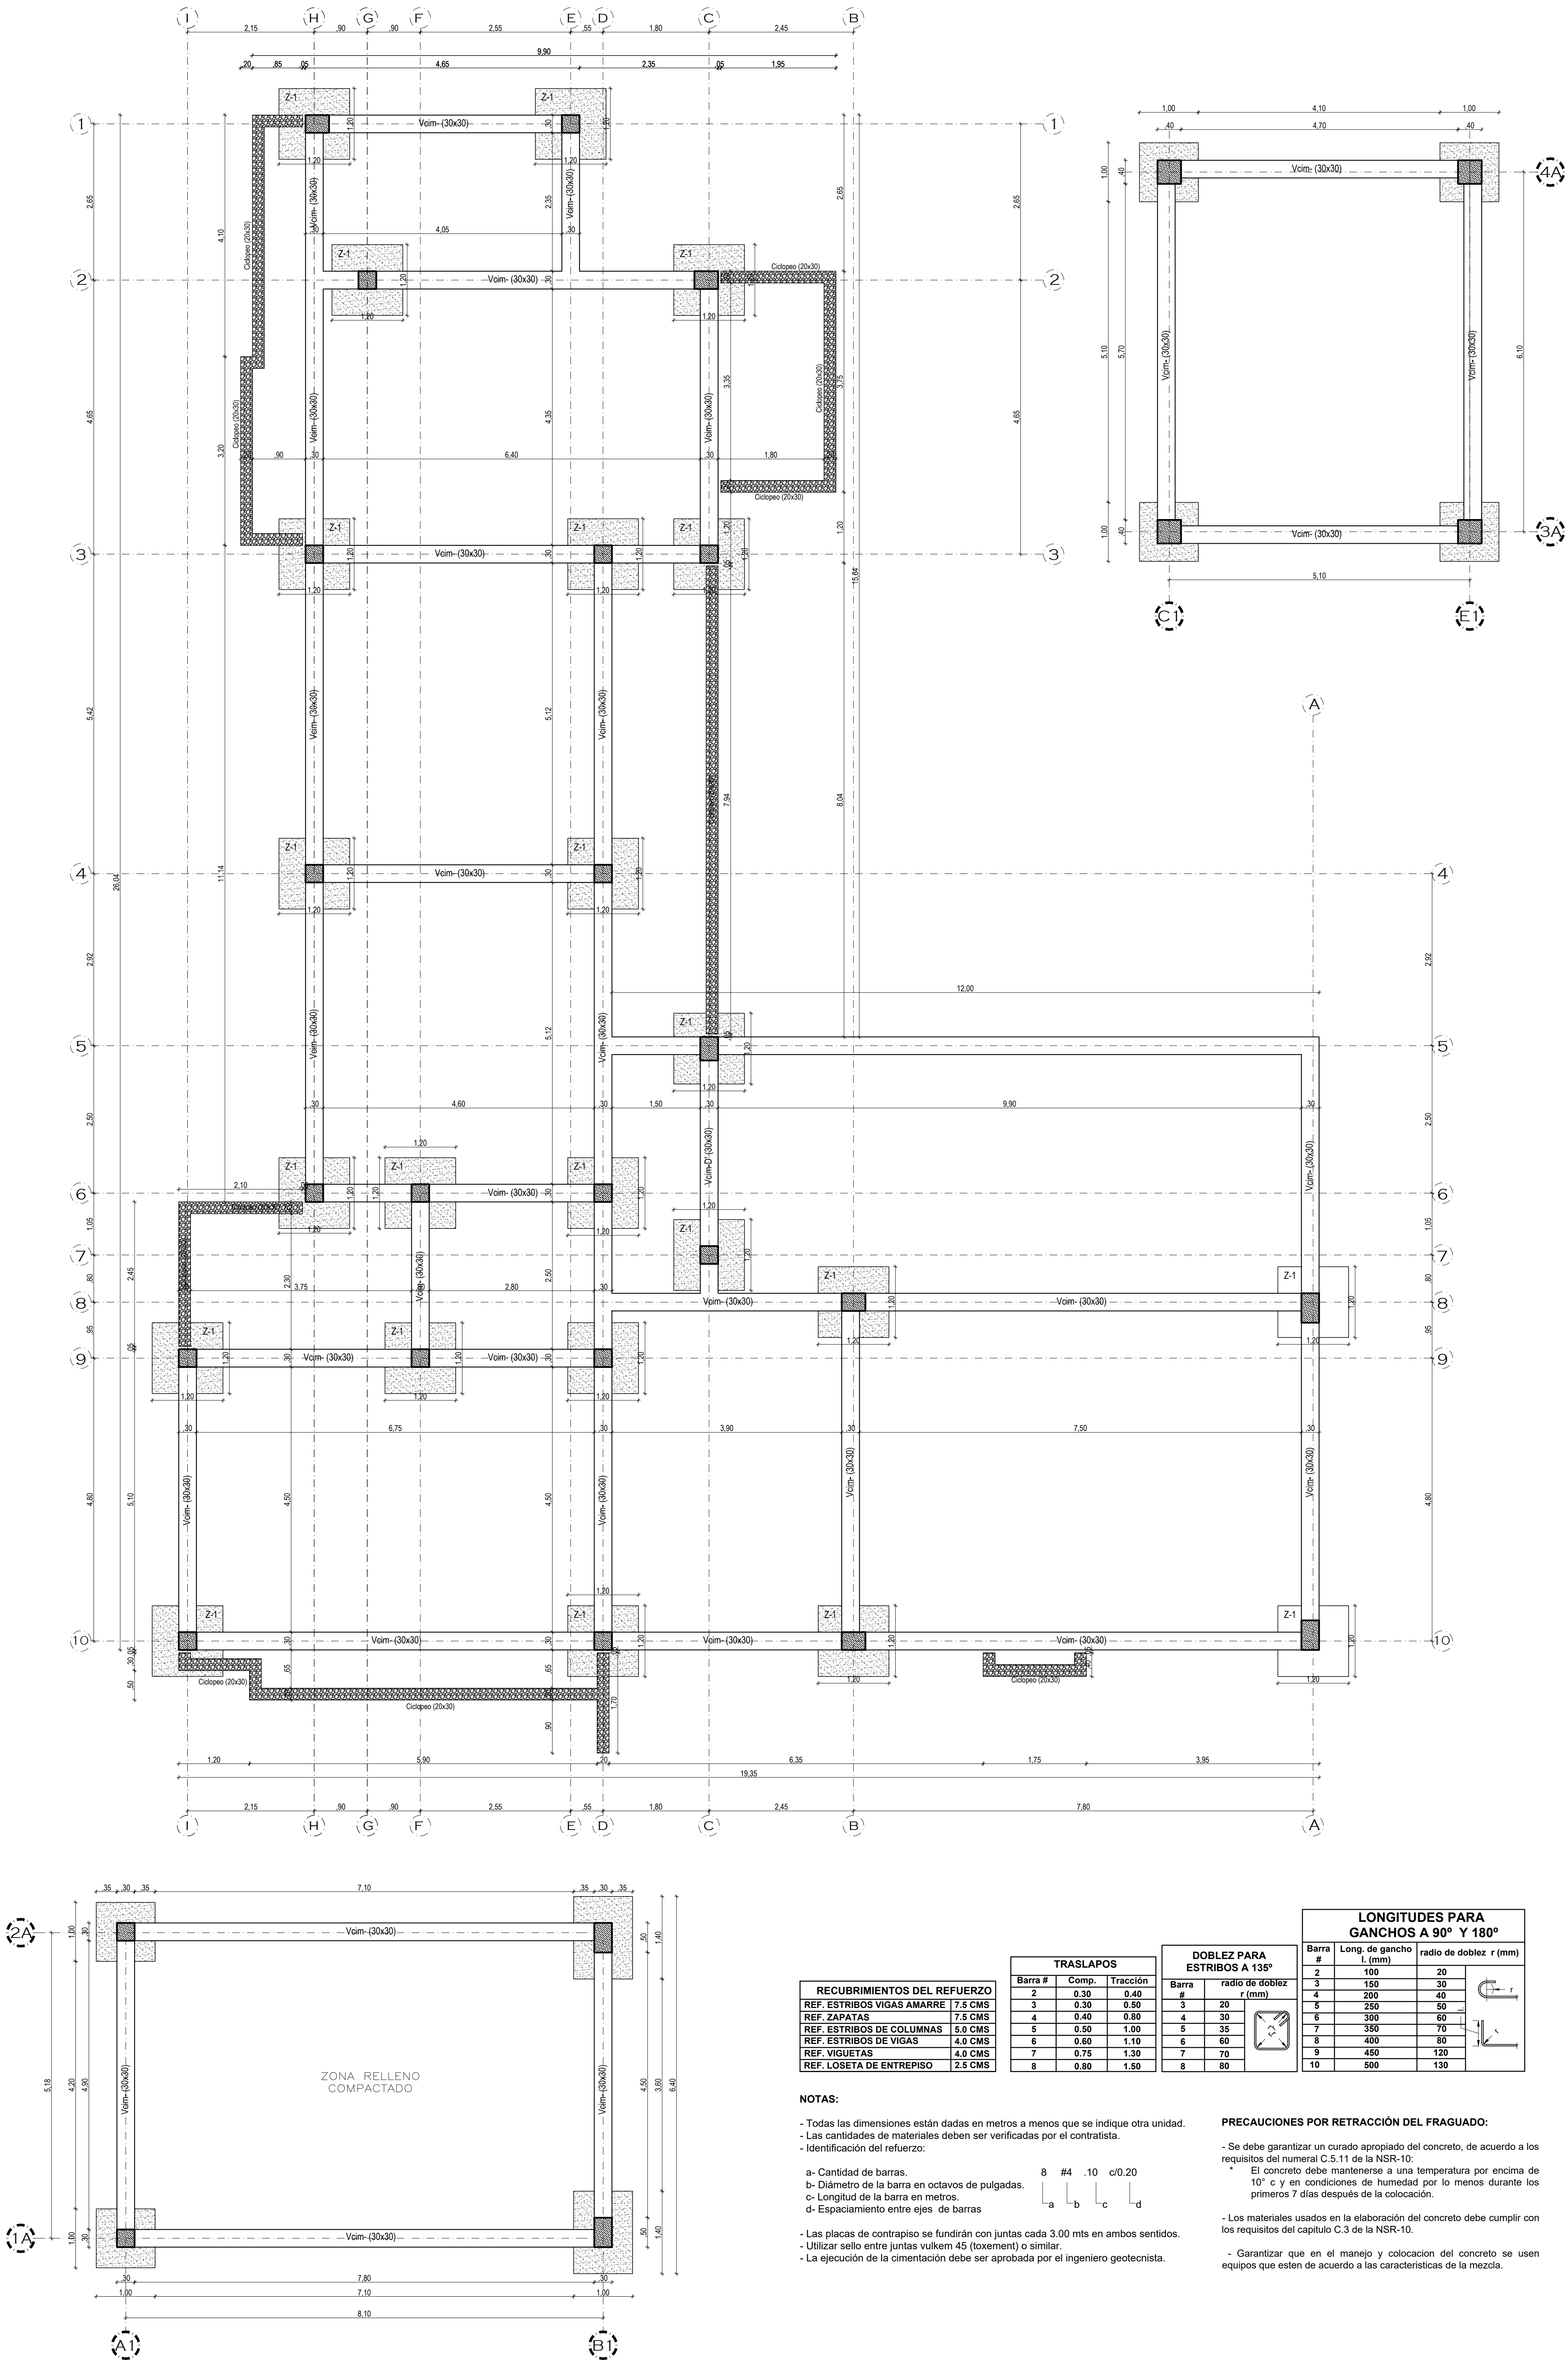


CUADRO DE ZAPATAS							
TIPO	DIMENSIONES				REFUERZO		CANT.
	L1	L2	H	h	SENTIDO L1	SENTIDO L2	
1	1.20	1.20	0.30	0.30	6#4 C/.21	6#4 C/.21	27

Nota: La Cimentacion se deja de esa dimension por recomendacion del estudio de suelos se contempla una profundidad menor tomando en cuenta las cargas del proyecto

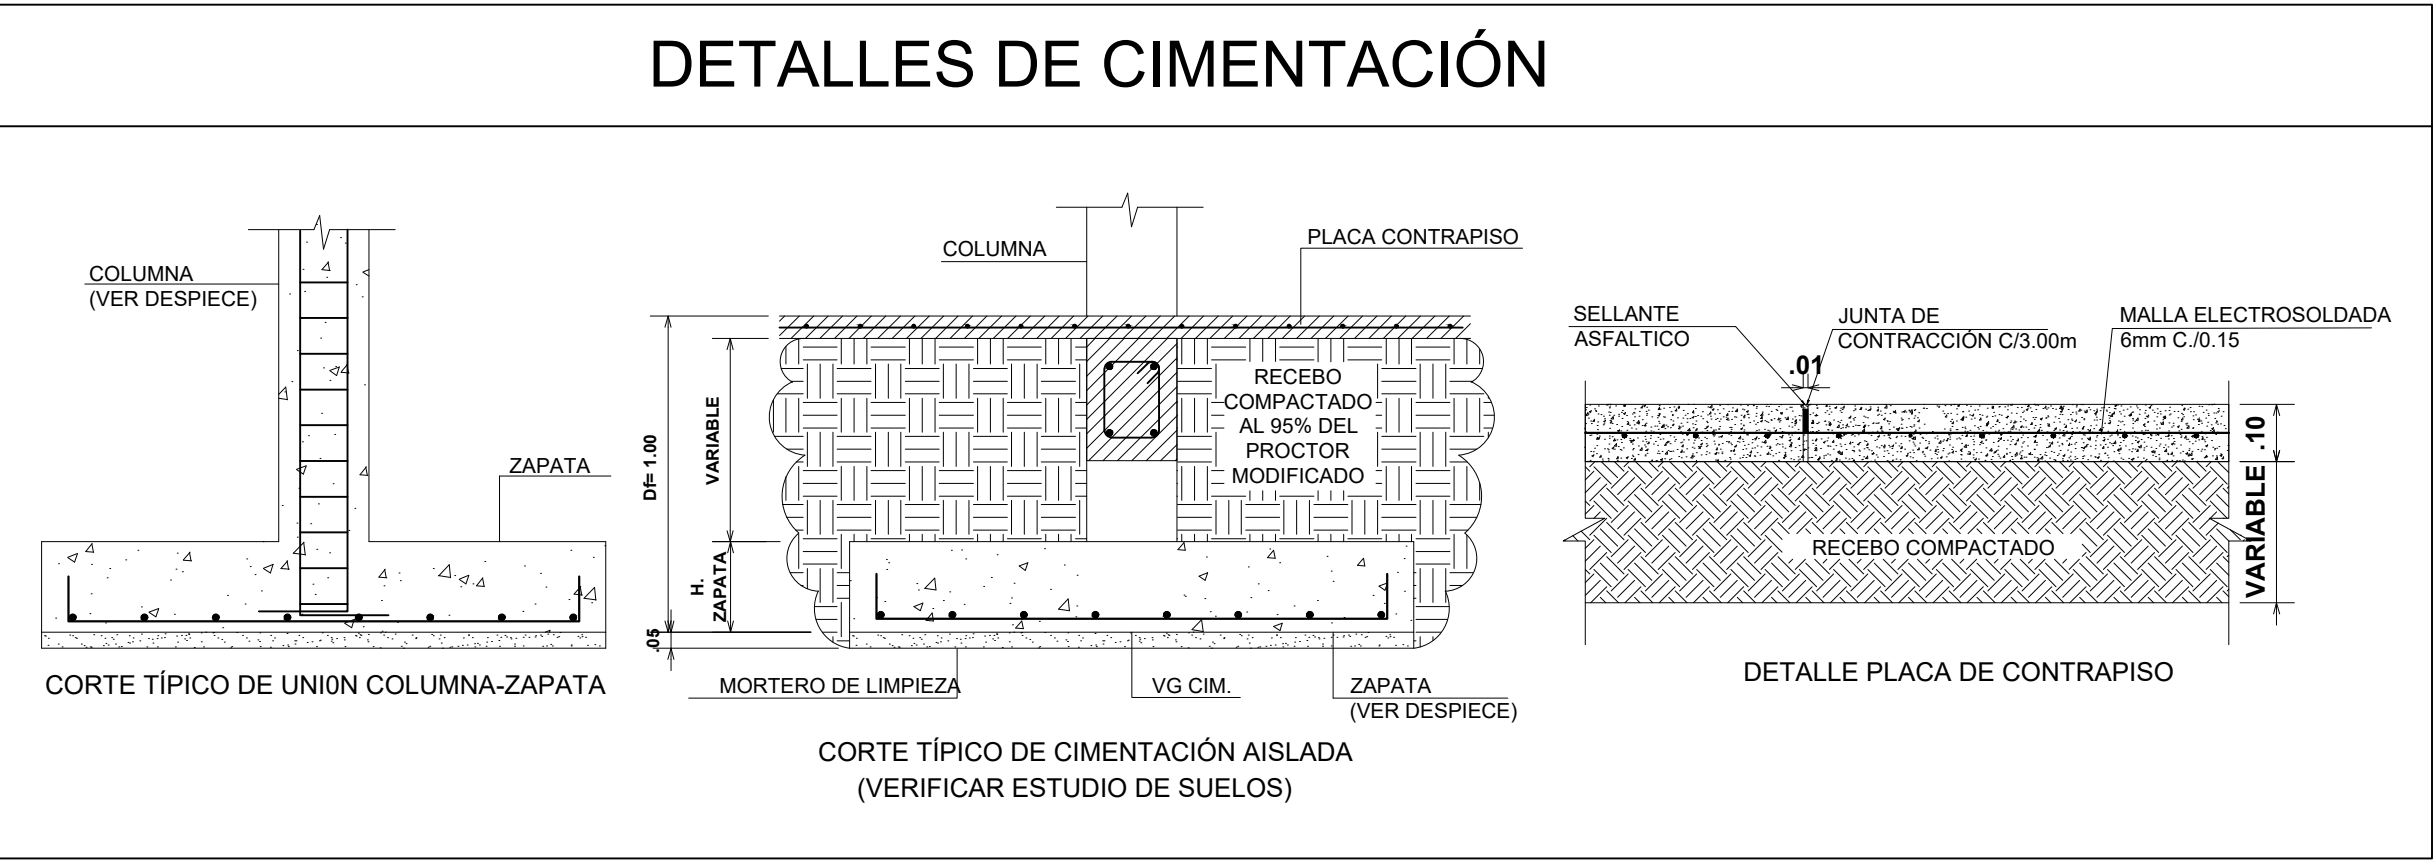

Proyecto:

Construccion Casa
Casa Campestre
Valle Verde

Ingeniero:

Propietario:

Contiene:

-Planta Ejes y Cimientos N -1.00 m.

Elabora:

Escala:

Definida

02/04

Fecha:

Mayo de 2020

Estructurales