



**PLANTA DE CUBIERTAS**  
**ESC: 1:50**

CUADRO DE AREAS		
AREA DEL LOTE	875,00	M2
AREA CONSTRUIDA CERRADA 1ER PISO	205,16	M2
AREA CONSTRUIDA CERRADA 2DO PISO	73,35	M2
TOTAL AREA CONSTRUIDA CERRADA	278,51	M2
AREA CONSTRUIDA ABIERTA 1ER PISO - PERGOLAS	69,55	M2
AREAS TOTALES CONSTRUIDA	348,06	M2
AREAS LIBRES DURAS (ACCESOS PEATONALES, TERRAZAS Y OTROS)	56,32	M2
AREA DE PISCINA	54,46	M2
AREA TOTAL OCUPADA (AREA CONSTRUIDA 1ER PISO+AREAS LIBRES DURAS+AREAS A OCUPAR CON CIRCULACIONES VEHICULARES+AREA DE PISCINA)	385,49	M2

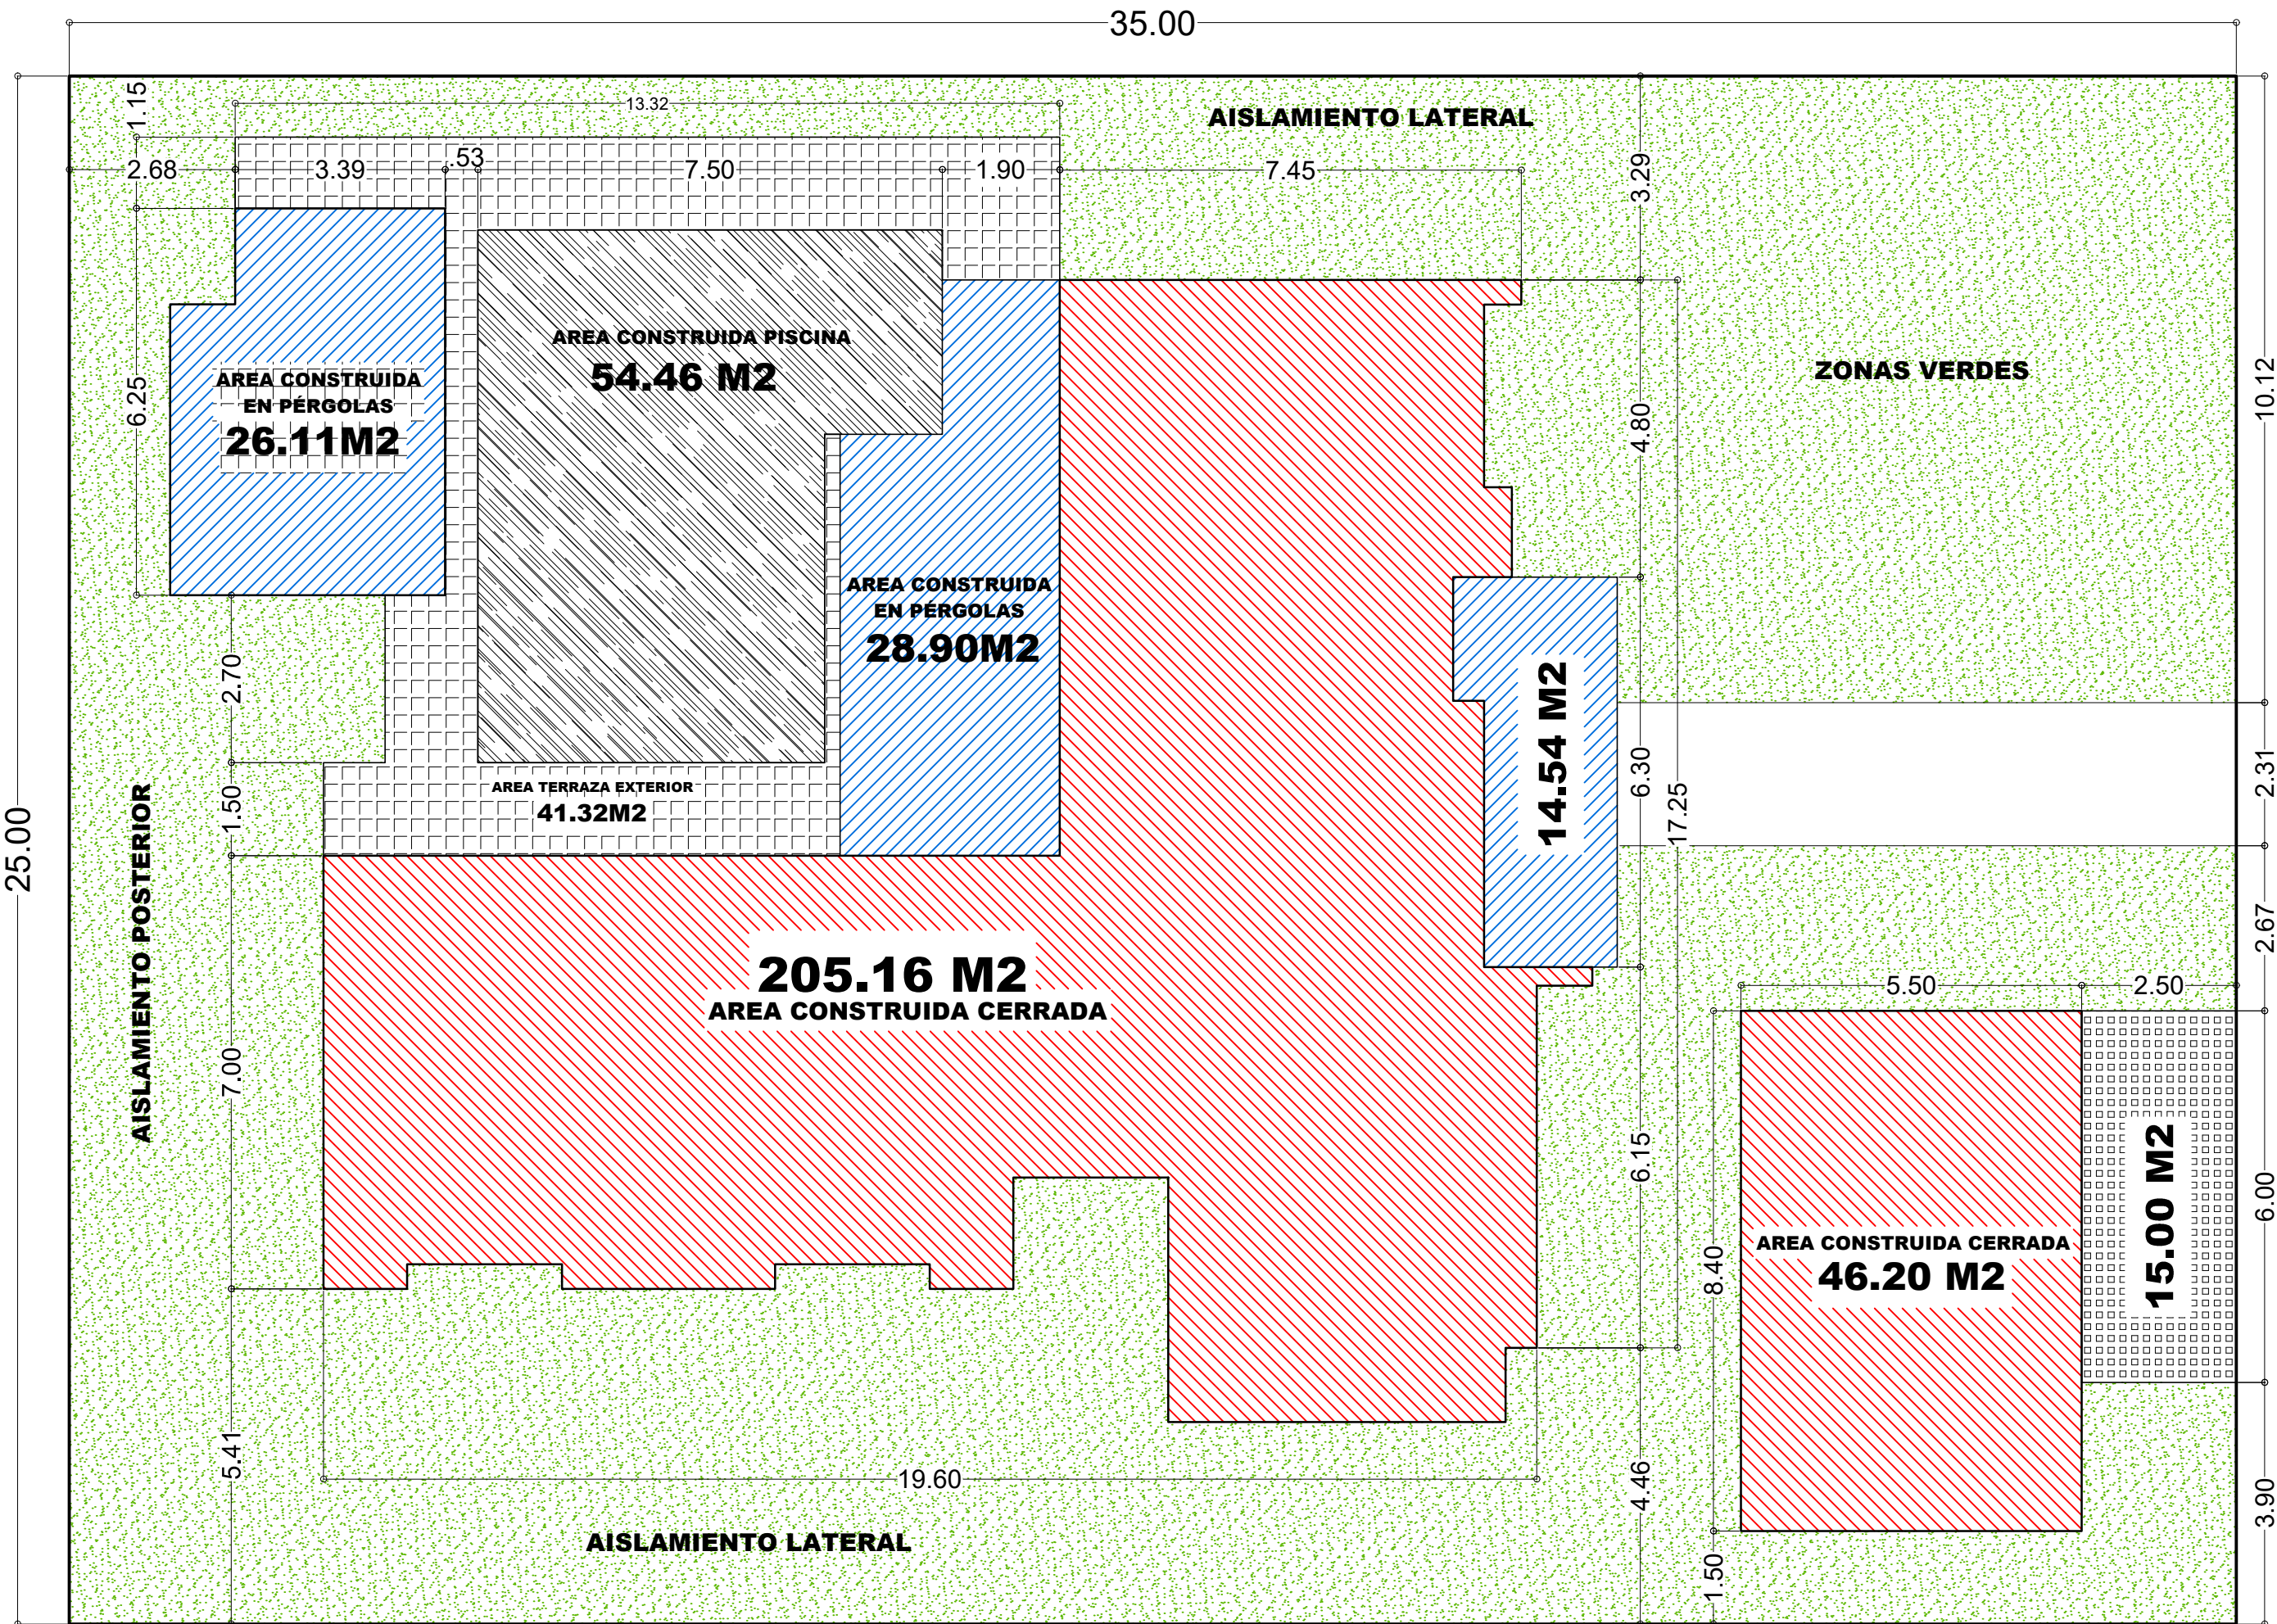

**ANÁLISIS ÁREAS PRIMER PISO**  
**ESC: 1:100**

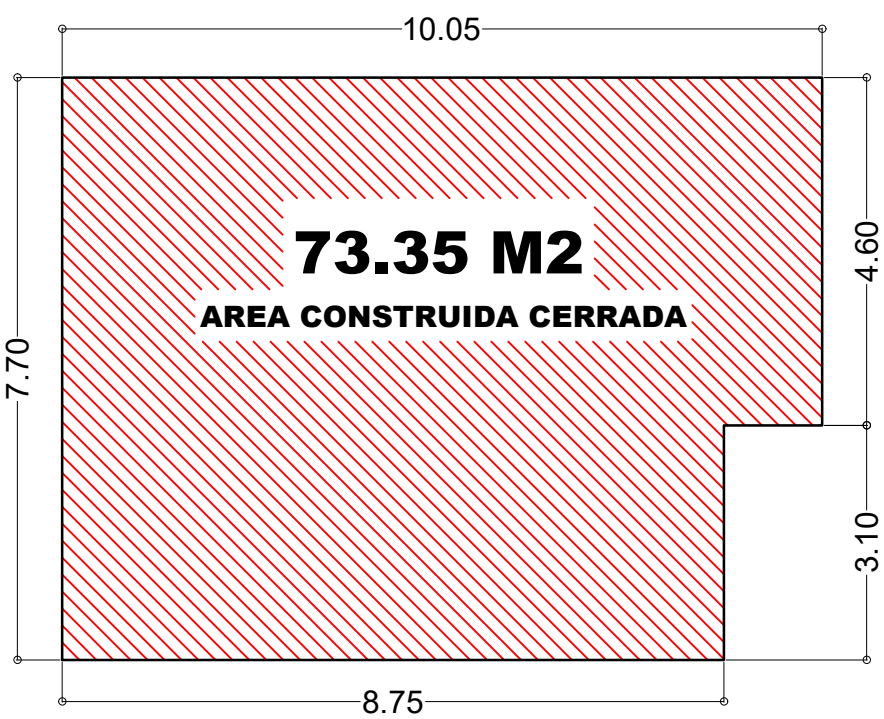

**ANÁLISIS ÁREAS SEGUNDO PISO**  
**ESC: 1:100**

<b>PROYECTO:</b> DISEÑO CASA CAMPESTRE UNIFAMILIAR EN DOS PISOS VALLE DE LOS GIRASOLES				
<b>FECHA:</b> Diciembre 2020	<b>ESCALA:</b> 1:50	<b>DIBUJÓ:</b> Alejandro Buitrago	<b>CONTIENE:</b> - Planta De Cubiertas. - Analisis De Areas Primer Piso. - Analisis De Areas Segundo Piso. - Esquema De Areas.	
<b>DISEÑO:</b> Arq. Pablo Restrepo	<b>PROPIETARIO:</b>	<b>APROBACIÓN:</b>	<b>PLANO:</b> ARQ-03/05	
MP: 25322005-86058550		Firma y C.C.:	Firma:	