




CORTE A - A \_\_\_\_ ESC\_1:50

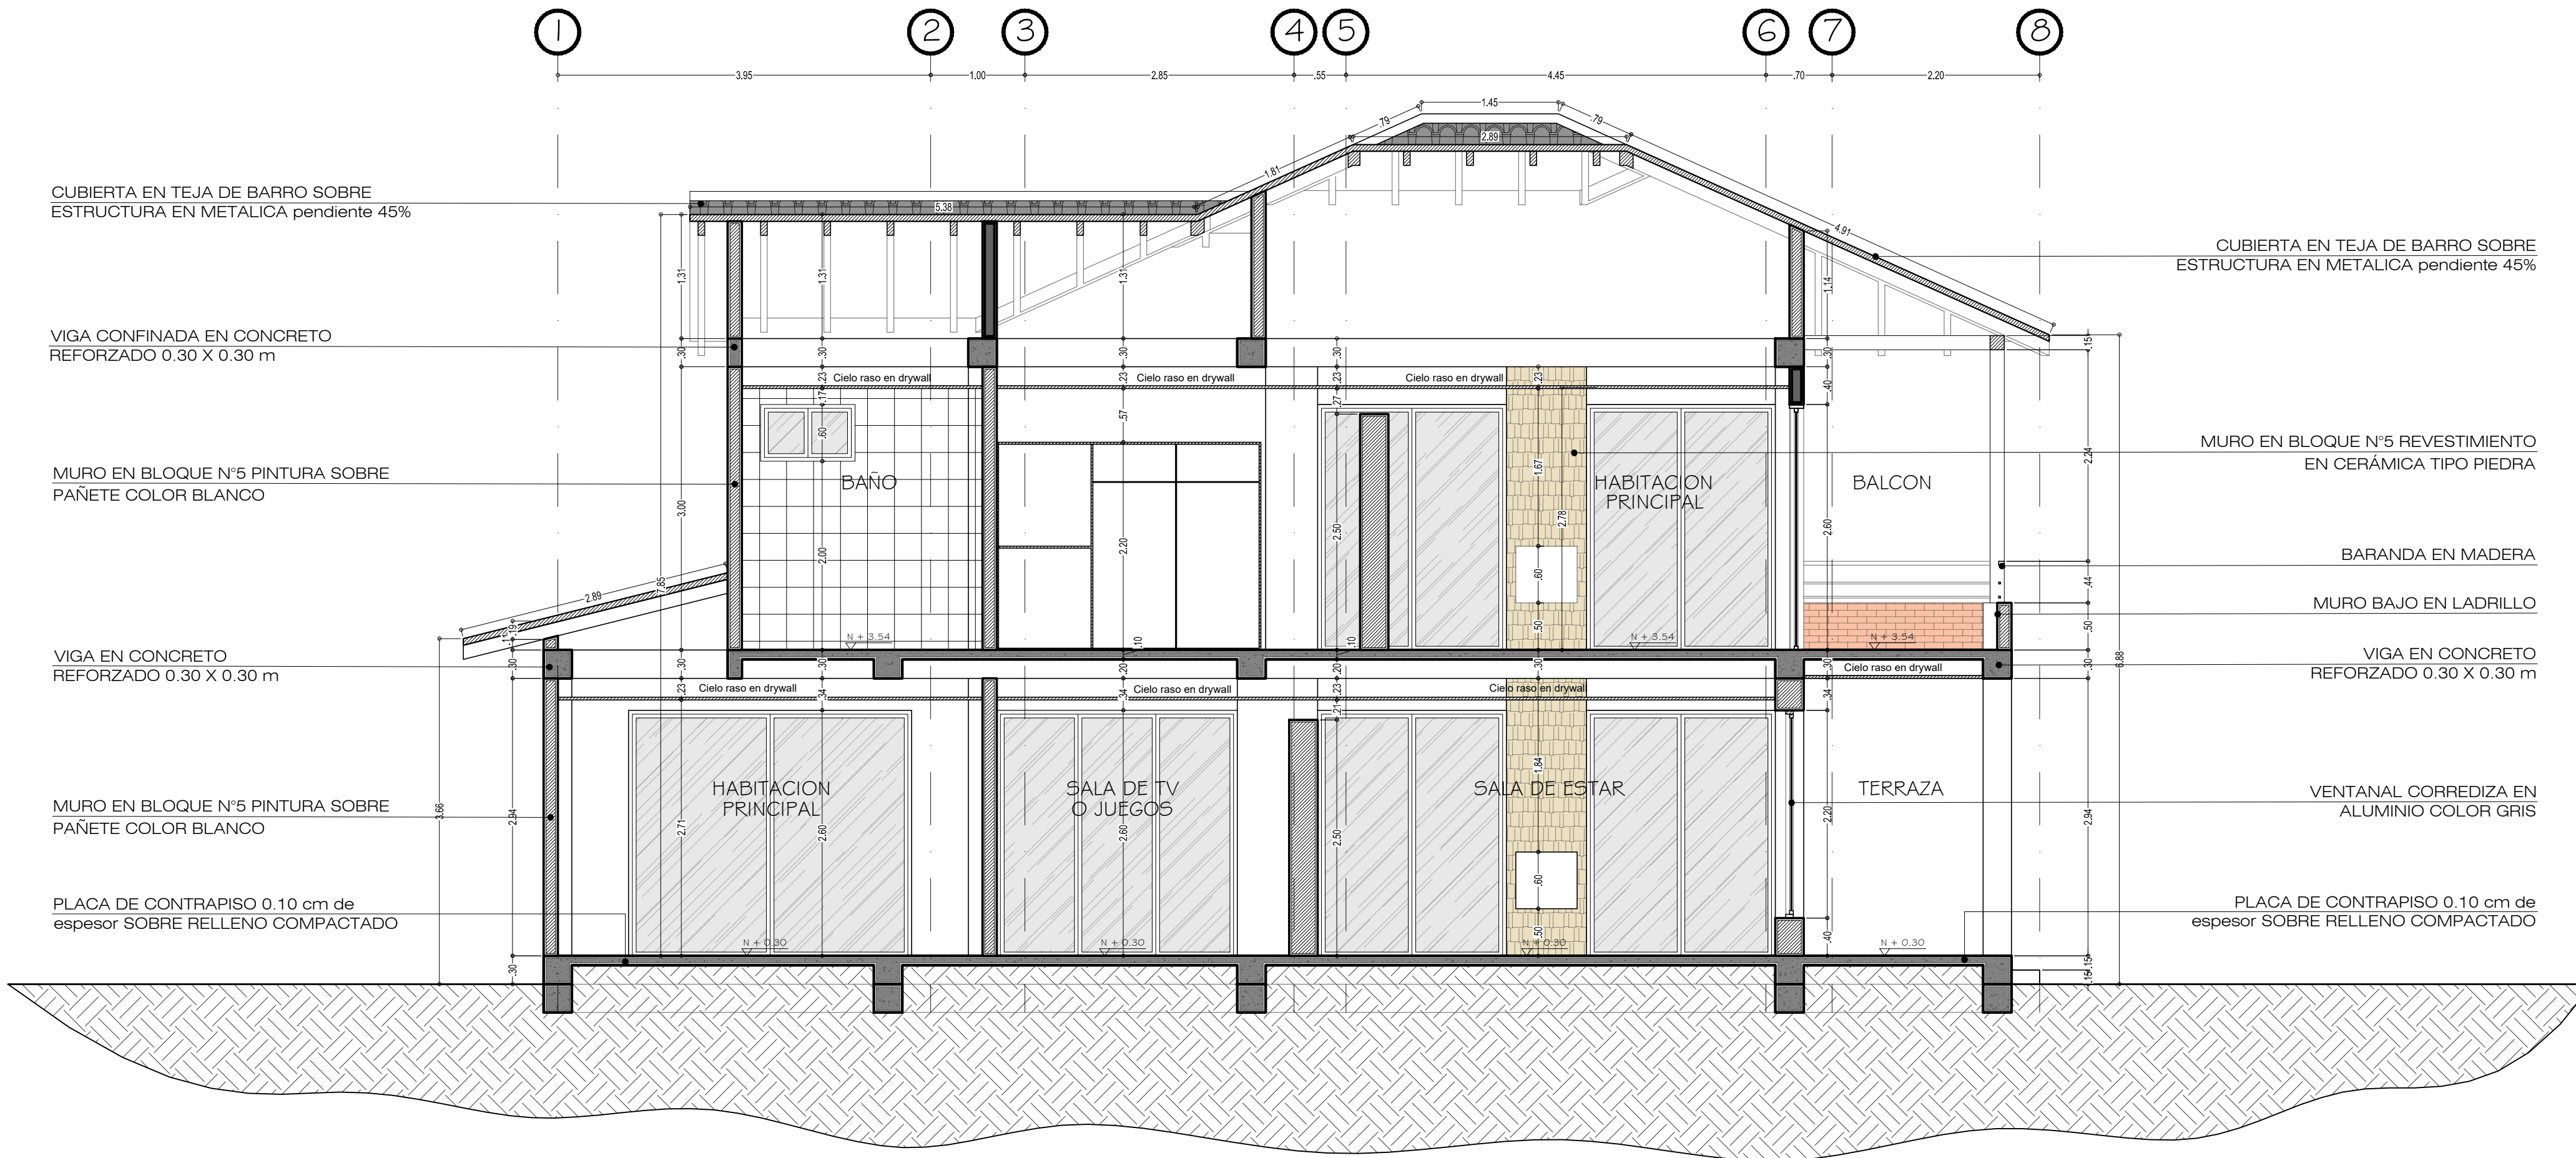


CORTE B - B \_\_\_\_ ESC\_1:50

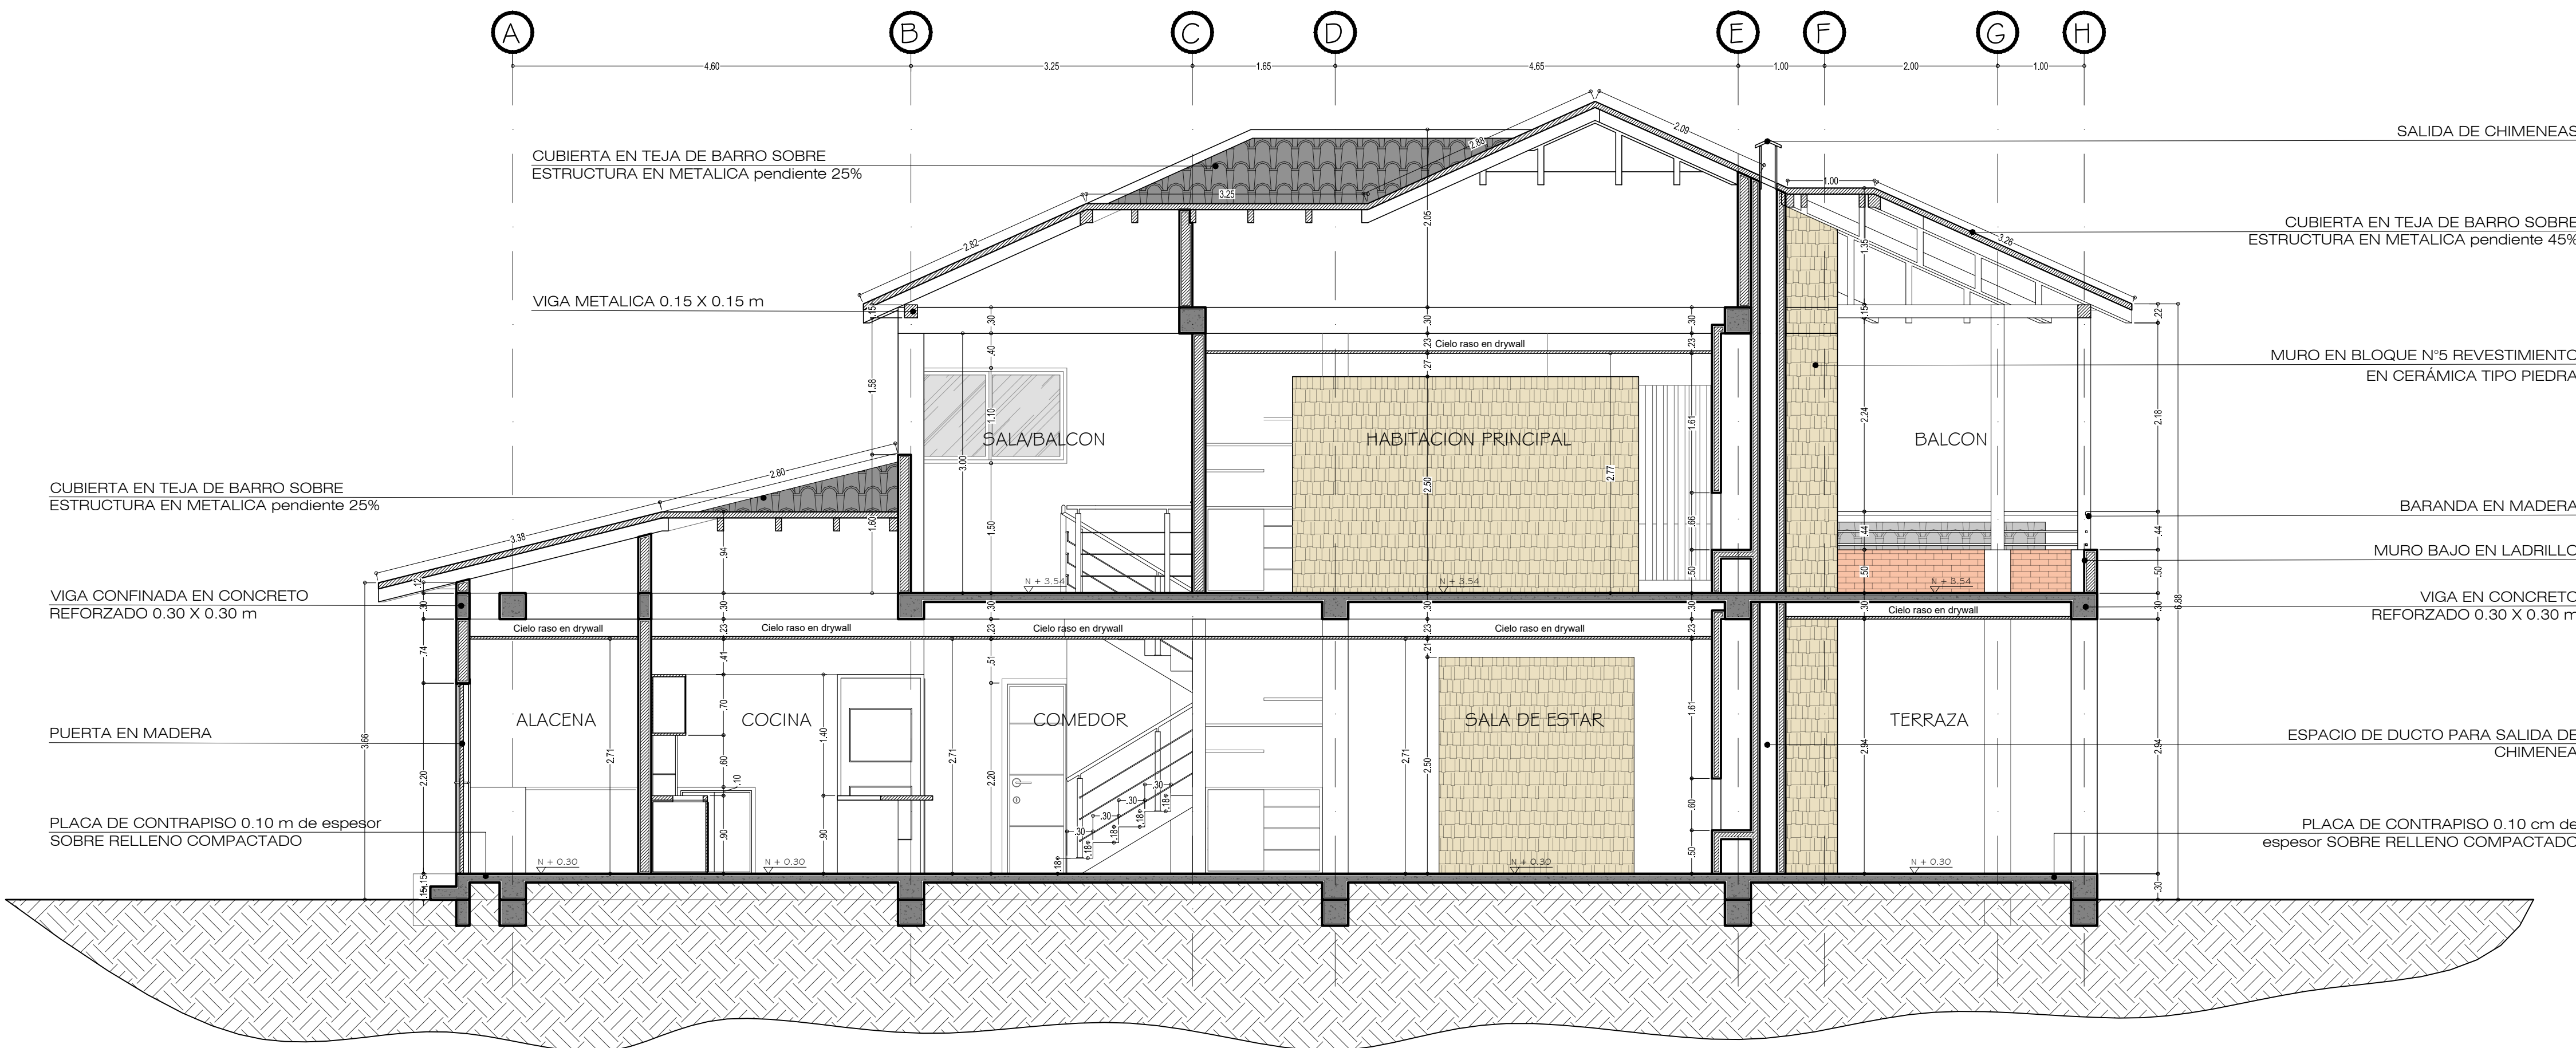

CORTE C - C \_\_\_\_ ESC\_1:50

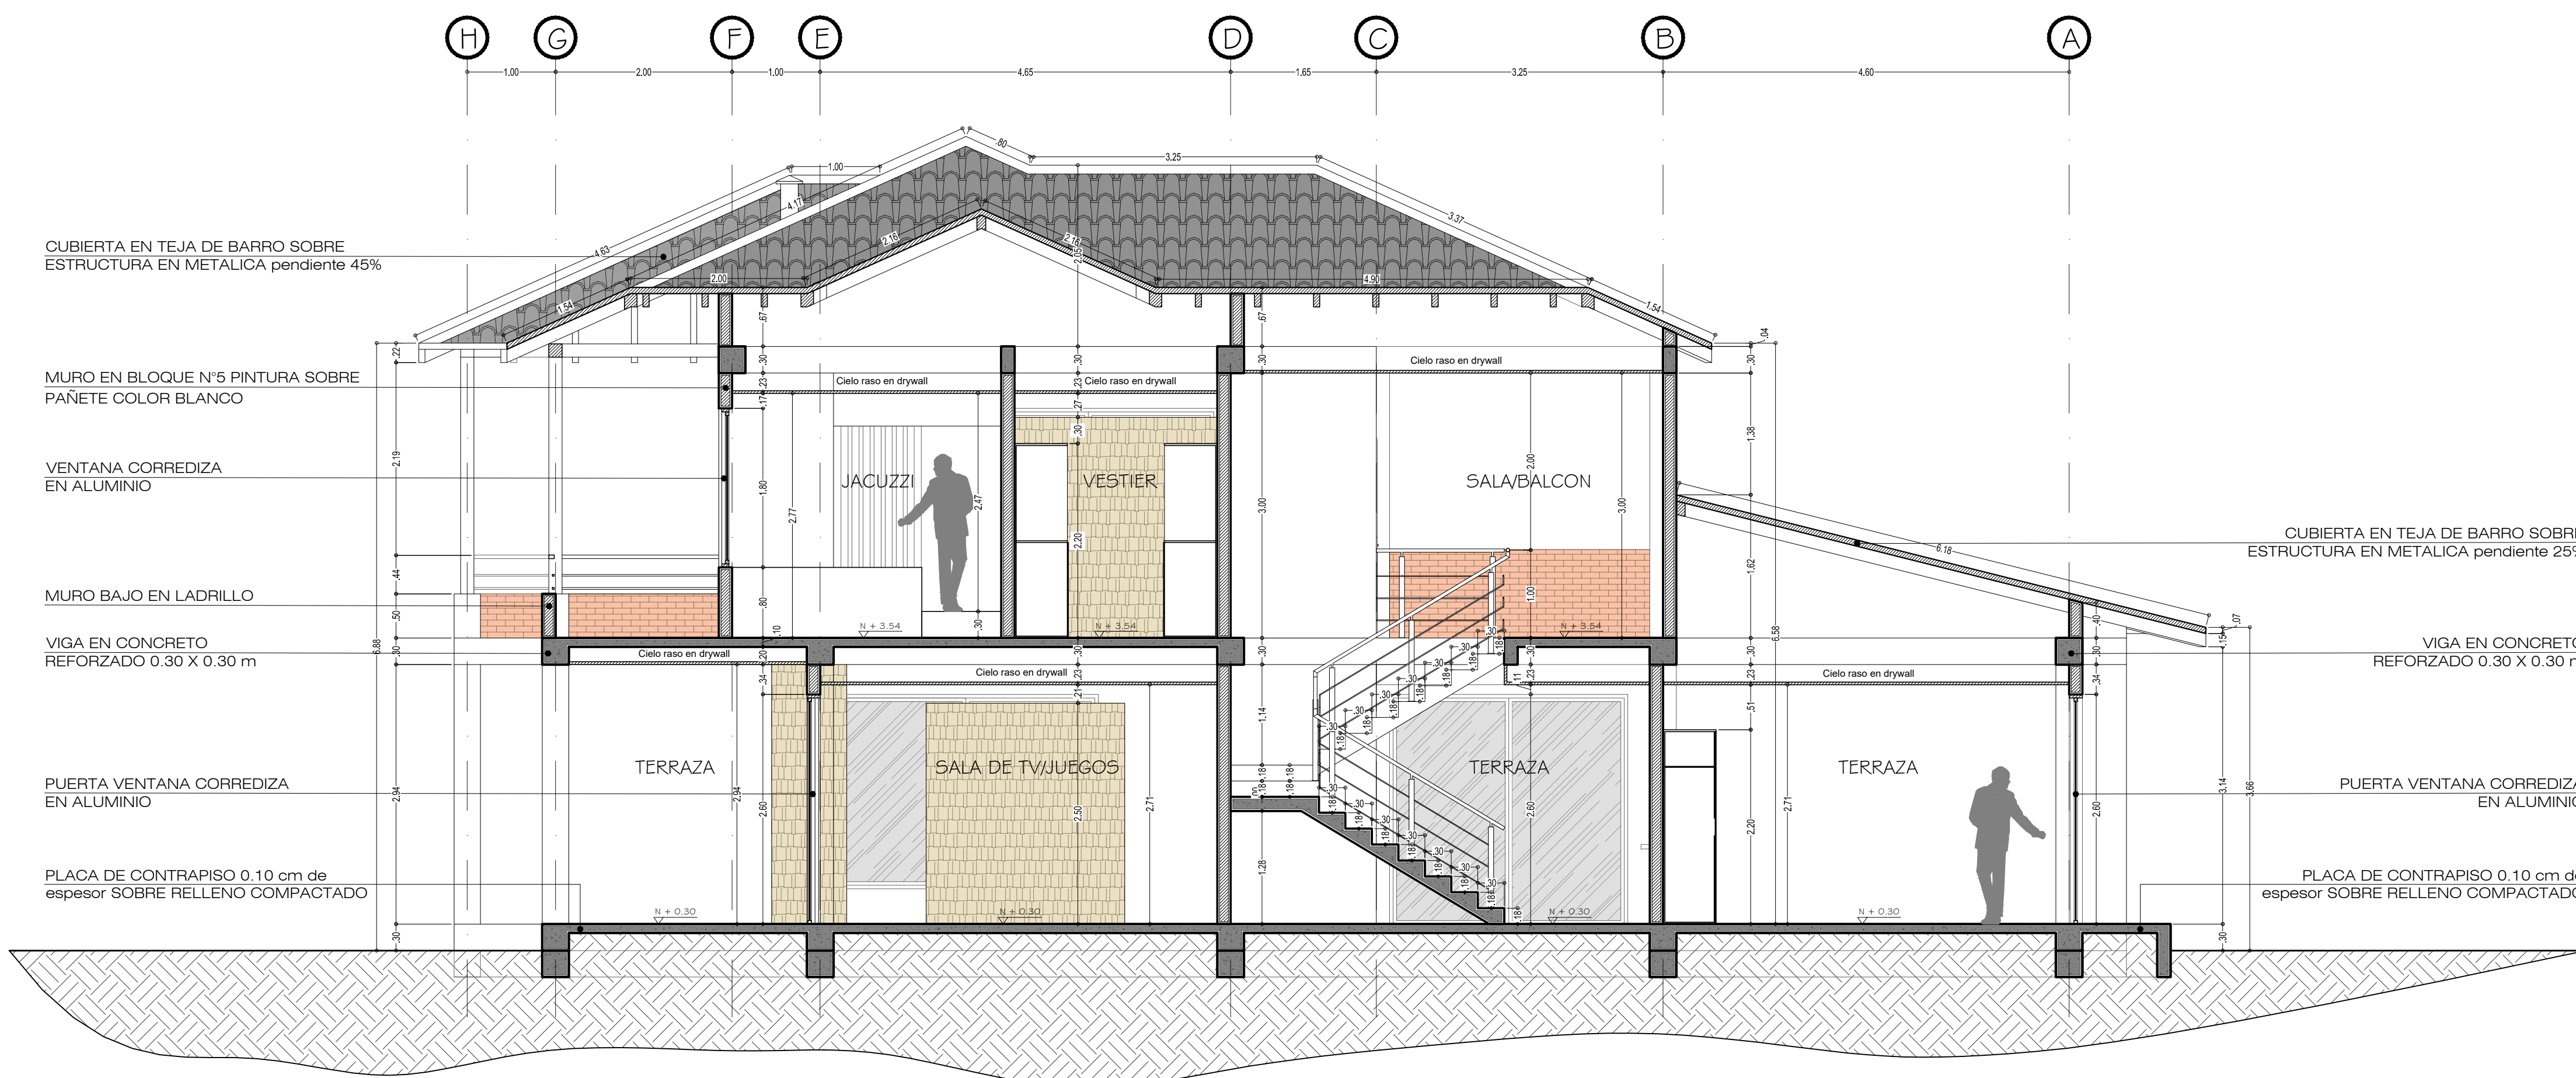

CORTE D - D \_\_\_\_ ESC\_1:50

PROYECTO: DISEÑO CASA CAMPESTRE UNIFAMILIAR EN DOS PISOS				 Planes de casas.
FECHA: Noviembre 2022	ESCALA: 1:50	DIBUJÓ: Alejandro Buitrago	CONTIENE: - Corte A - A - Corte B - B - Corte C - C - Corte D - D	
DISEÑO: Arq. Pablo Restrepo	PROPIETARIOS:	APROBACIÓN:	PLANO: ARQ-04/04	
MP: 25322005-86058550	Firma y C.C.	Firma:		