




FACHADA PRINCIPAL\_\_\_\_ESC\_1:50

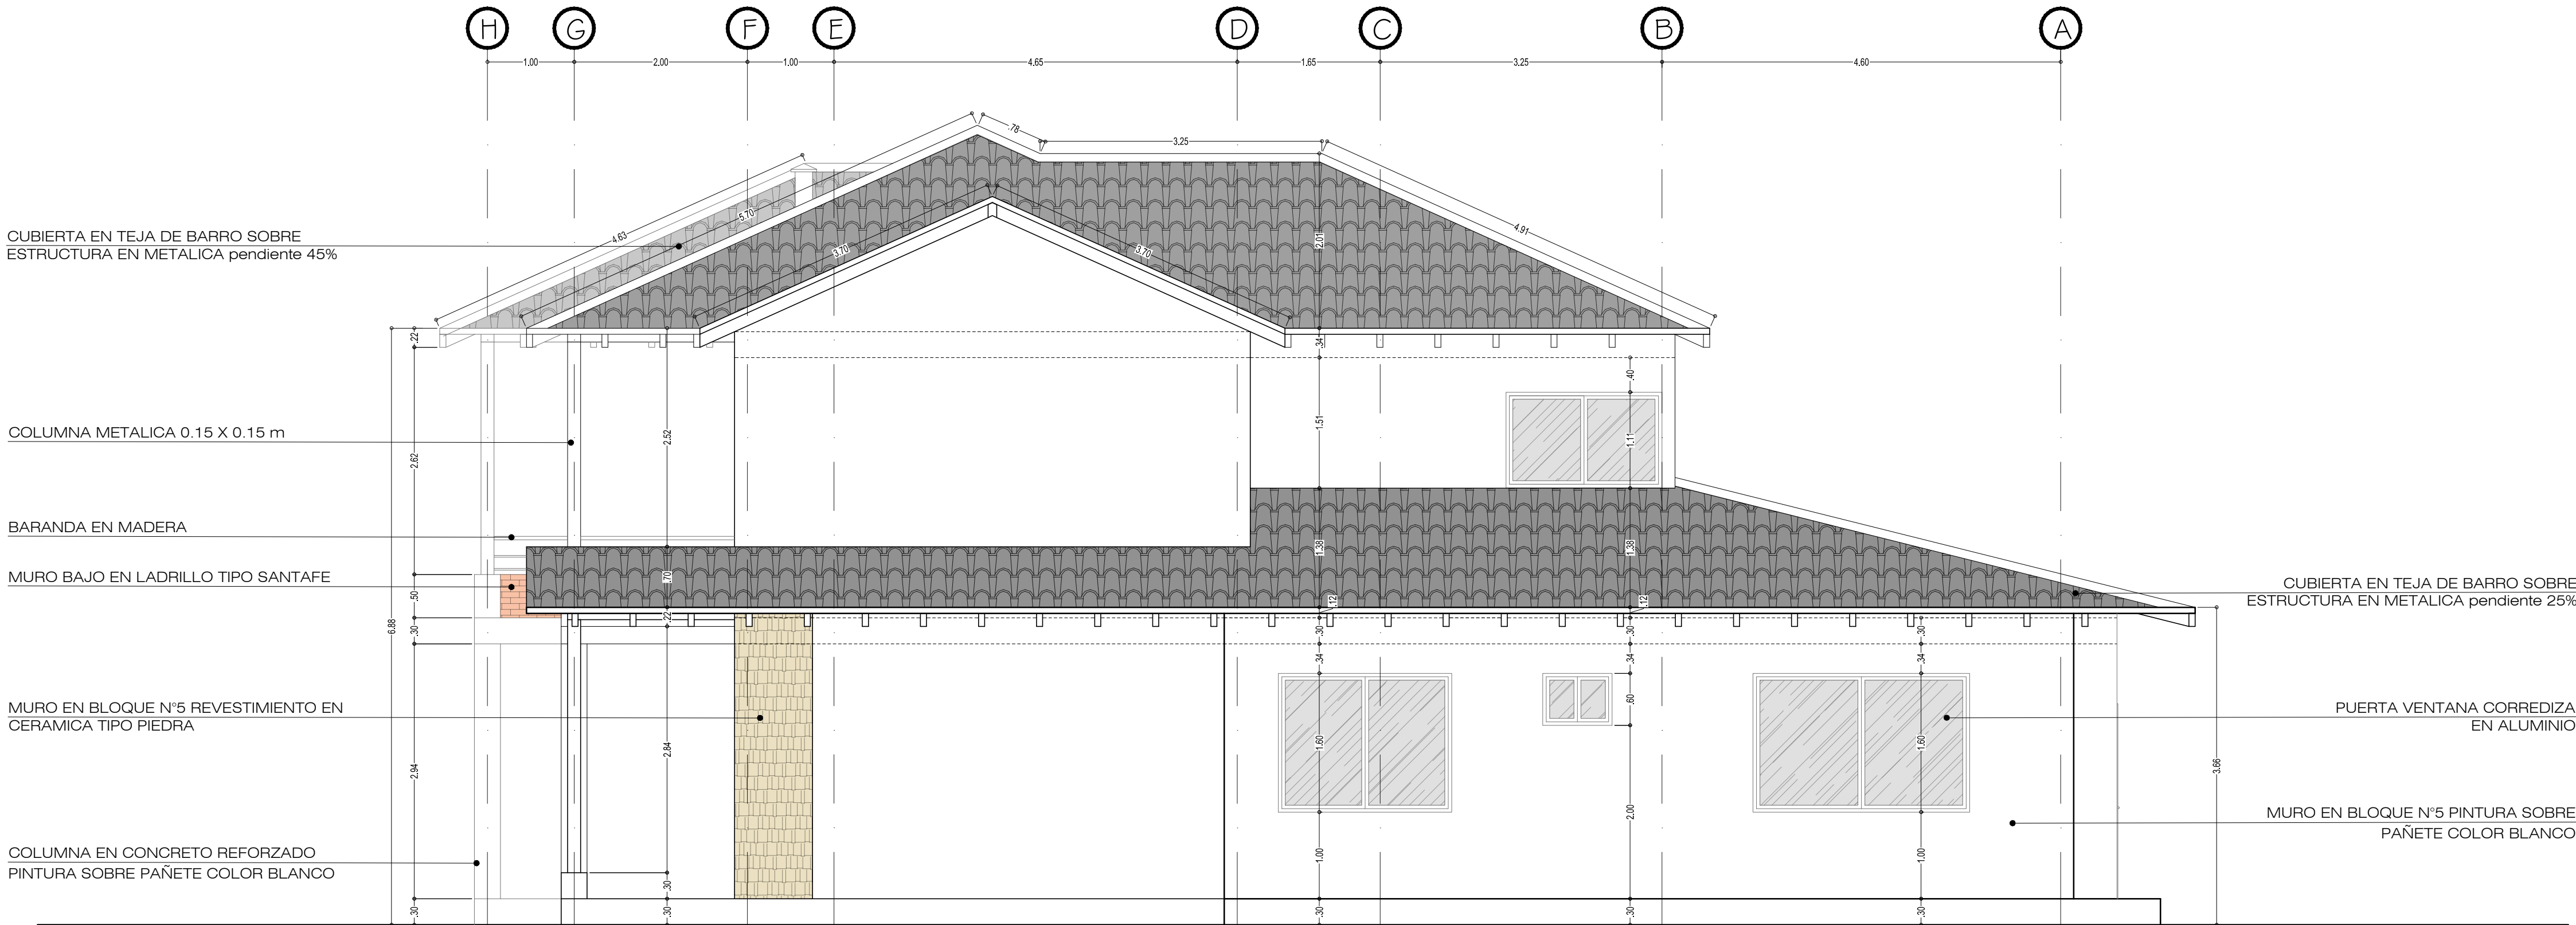


FACHADA POSTERIOR\_\_\_\_ESC\_1:50

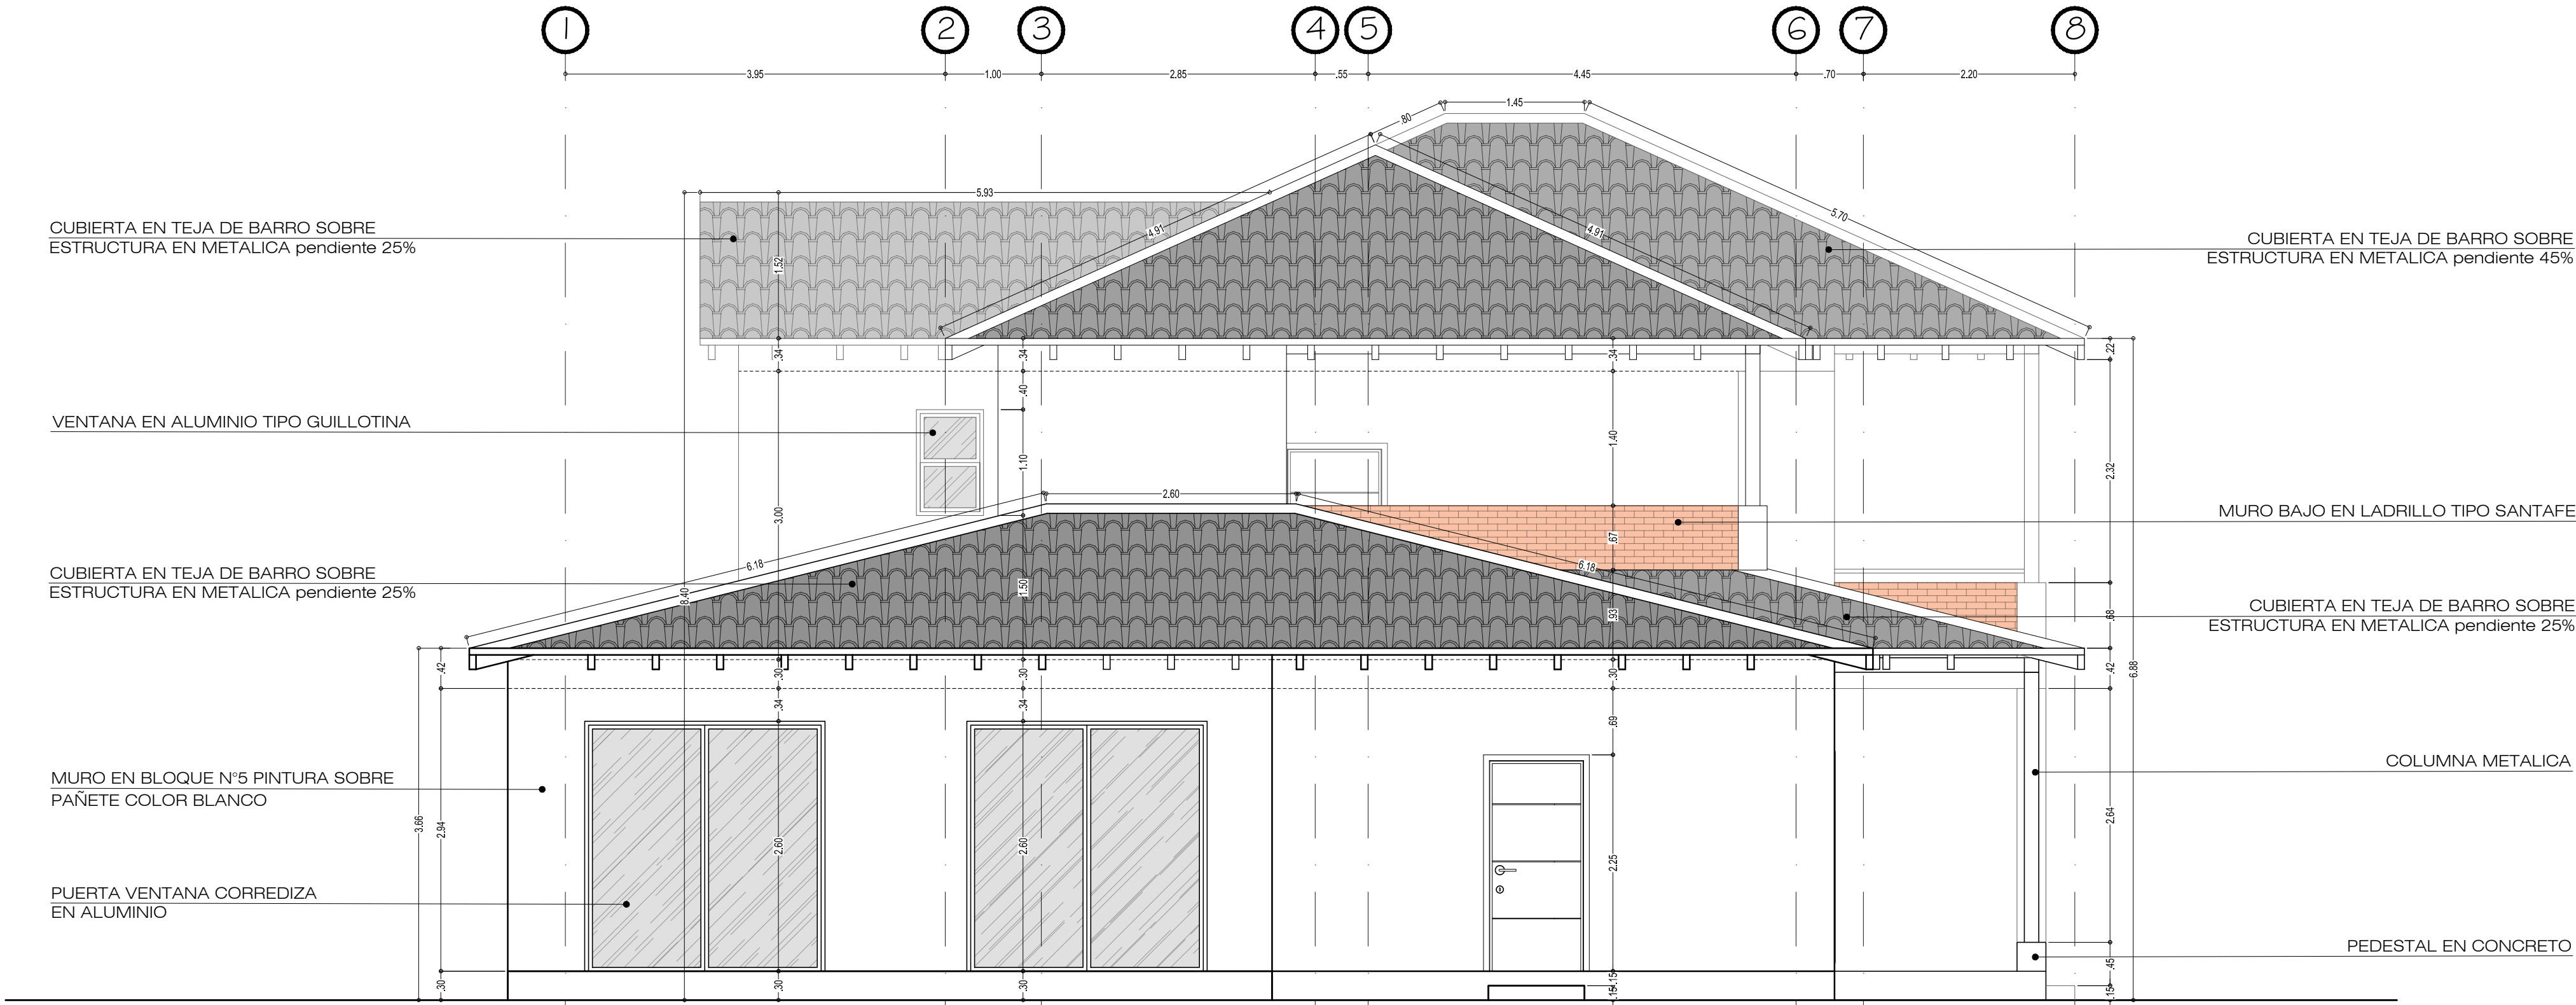

FACHADA LATERAL IZQUIERDA\_\_\_\_ESC\_1:50

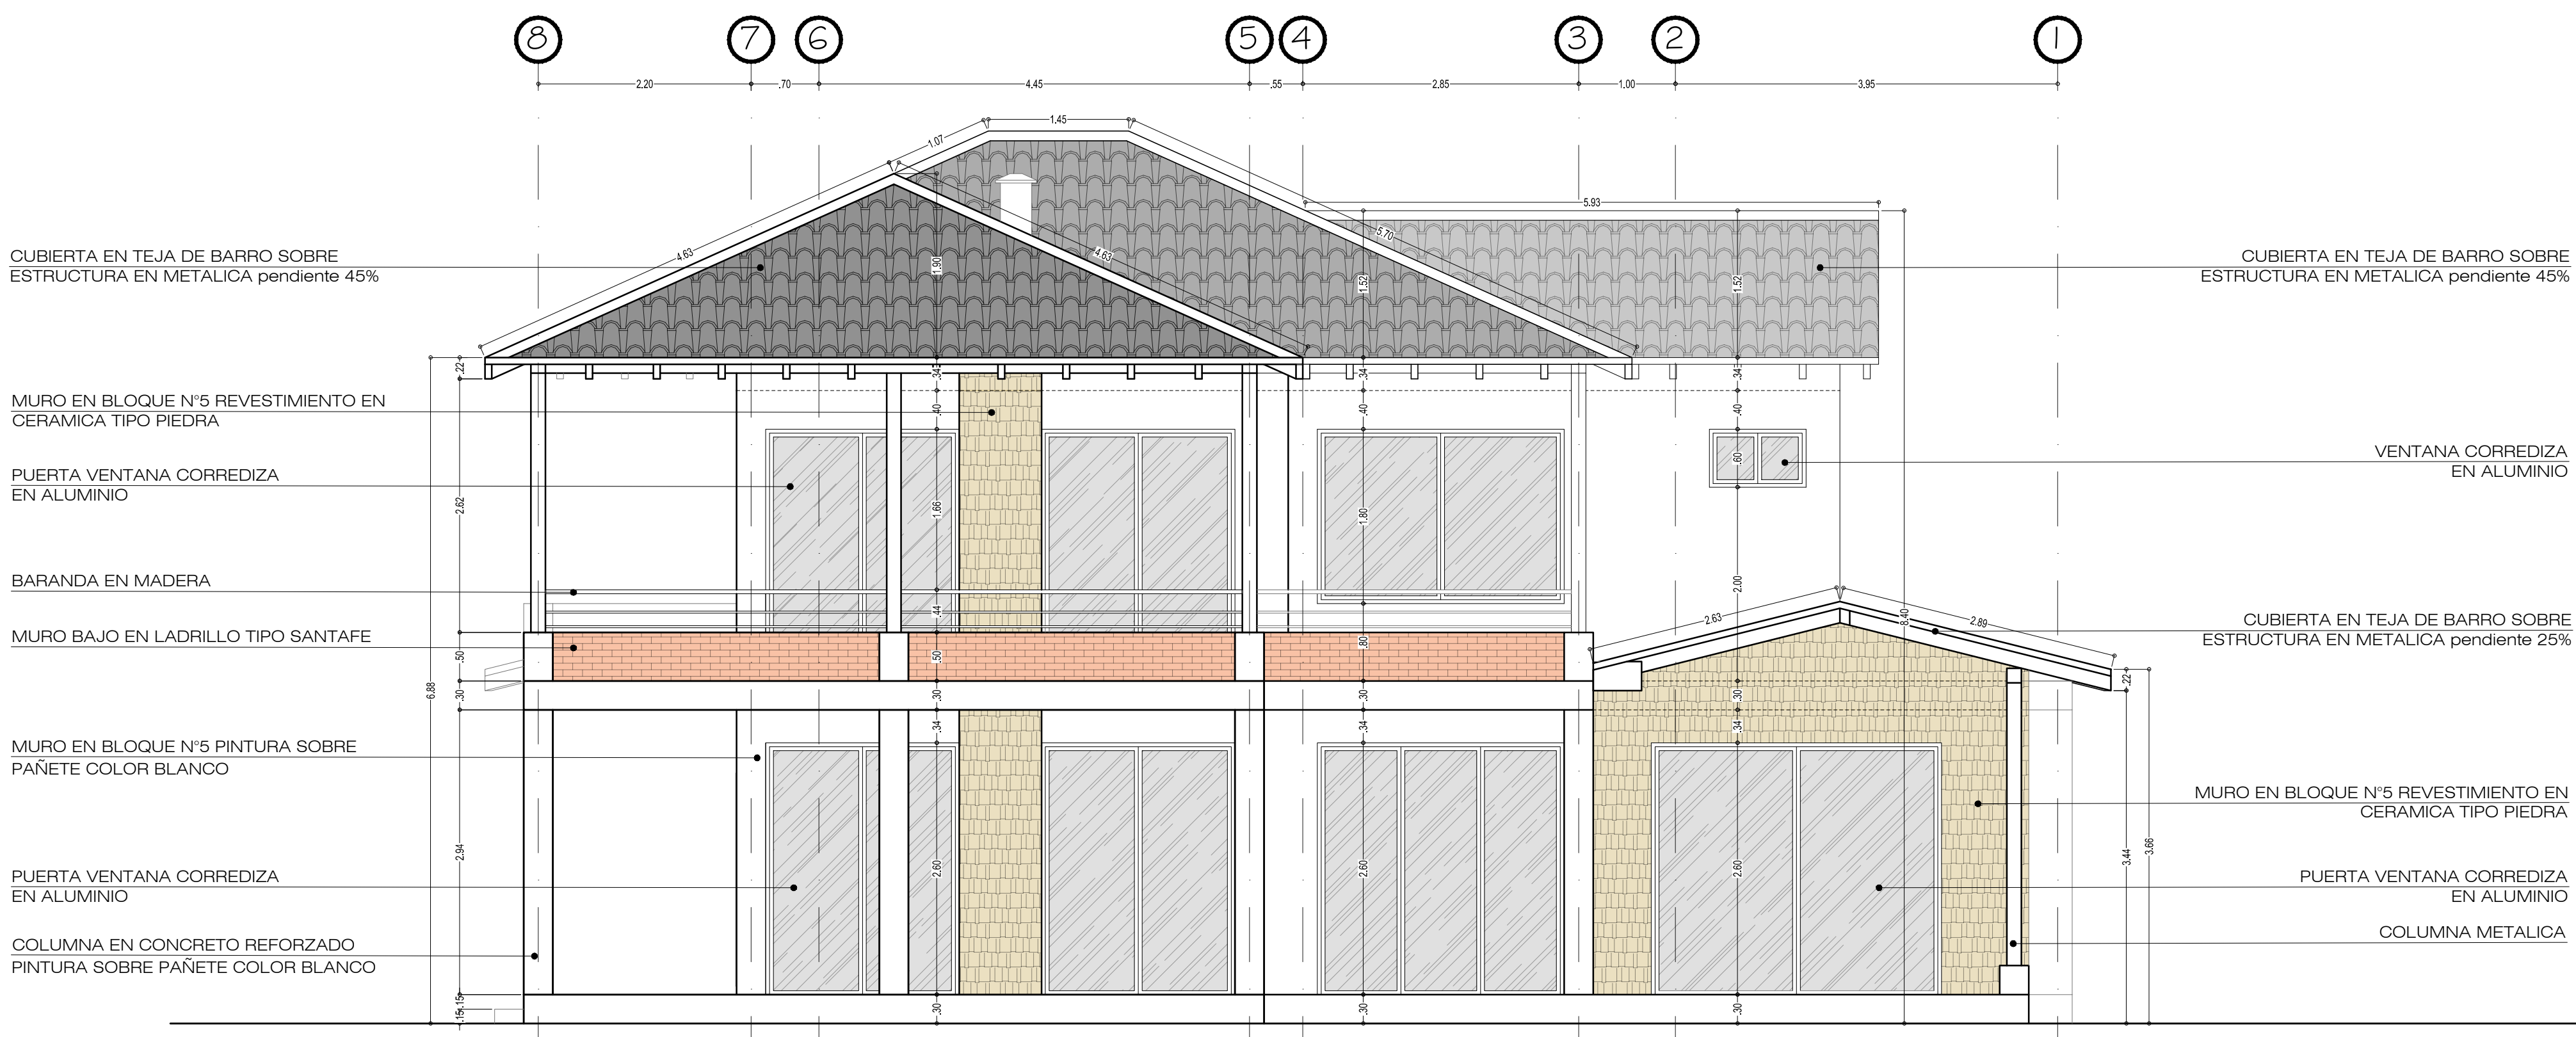

FACHADA LATERAL DERECHA\_\_\_\_ESC\_1:50

PROYECTO: DISEÑO CASA CAMPESTRE UNIFAMILIAR EN DOS PISOS				 <b>Arquitecto</b> <i>Pablo Restrepo</i> <small>Planes de casas.</small>
<b>FECHA:</b> Noviembre 2022	<b>ESCALA:</b> 1:50	<b>DIBUJÓ:</b> Alejandro Buitrago	<b>CONTIENE:</b> - Fachada Principal. - Fachada Posterior. - Fachada Lateral Derecha . - Fachada Lateral Izquierda.	
<b>DISEÑO:</b> Arq. Pablo Restrepo	<b>PROPIETARIOS:</b>	<b>APROBACIÓN:</b>		<b>PLANO:</b> <b>ARQ-03/04</b>
MP: 25322005-86058550	Firma y C.C.	Firma:		