

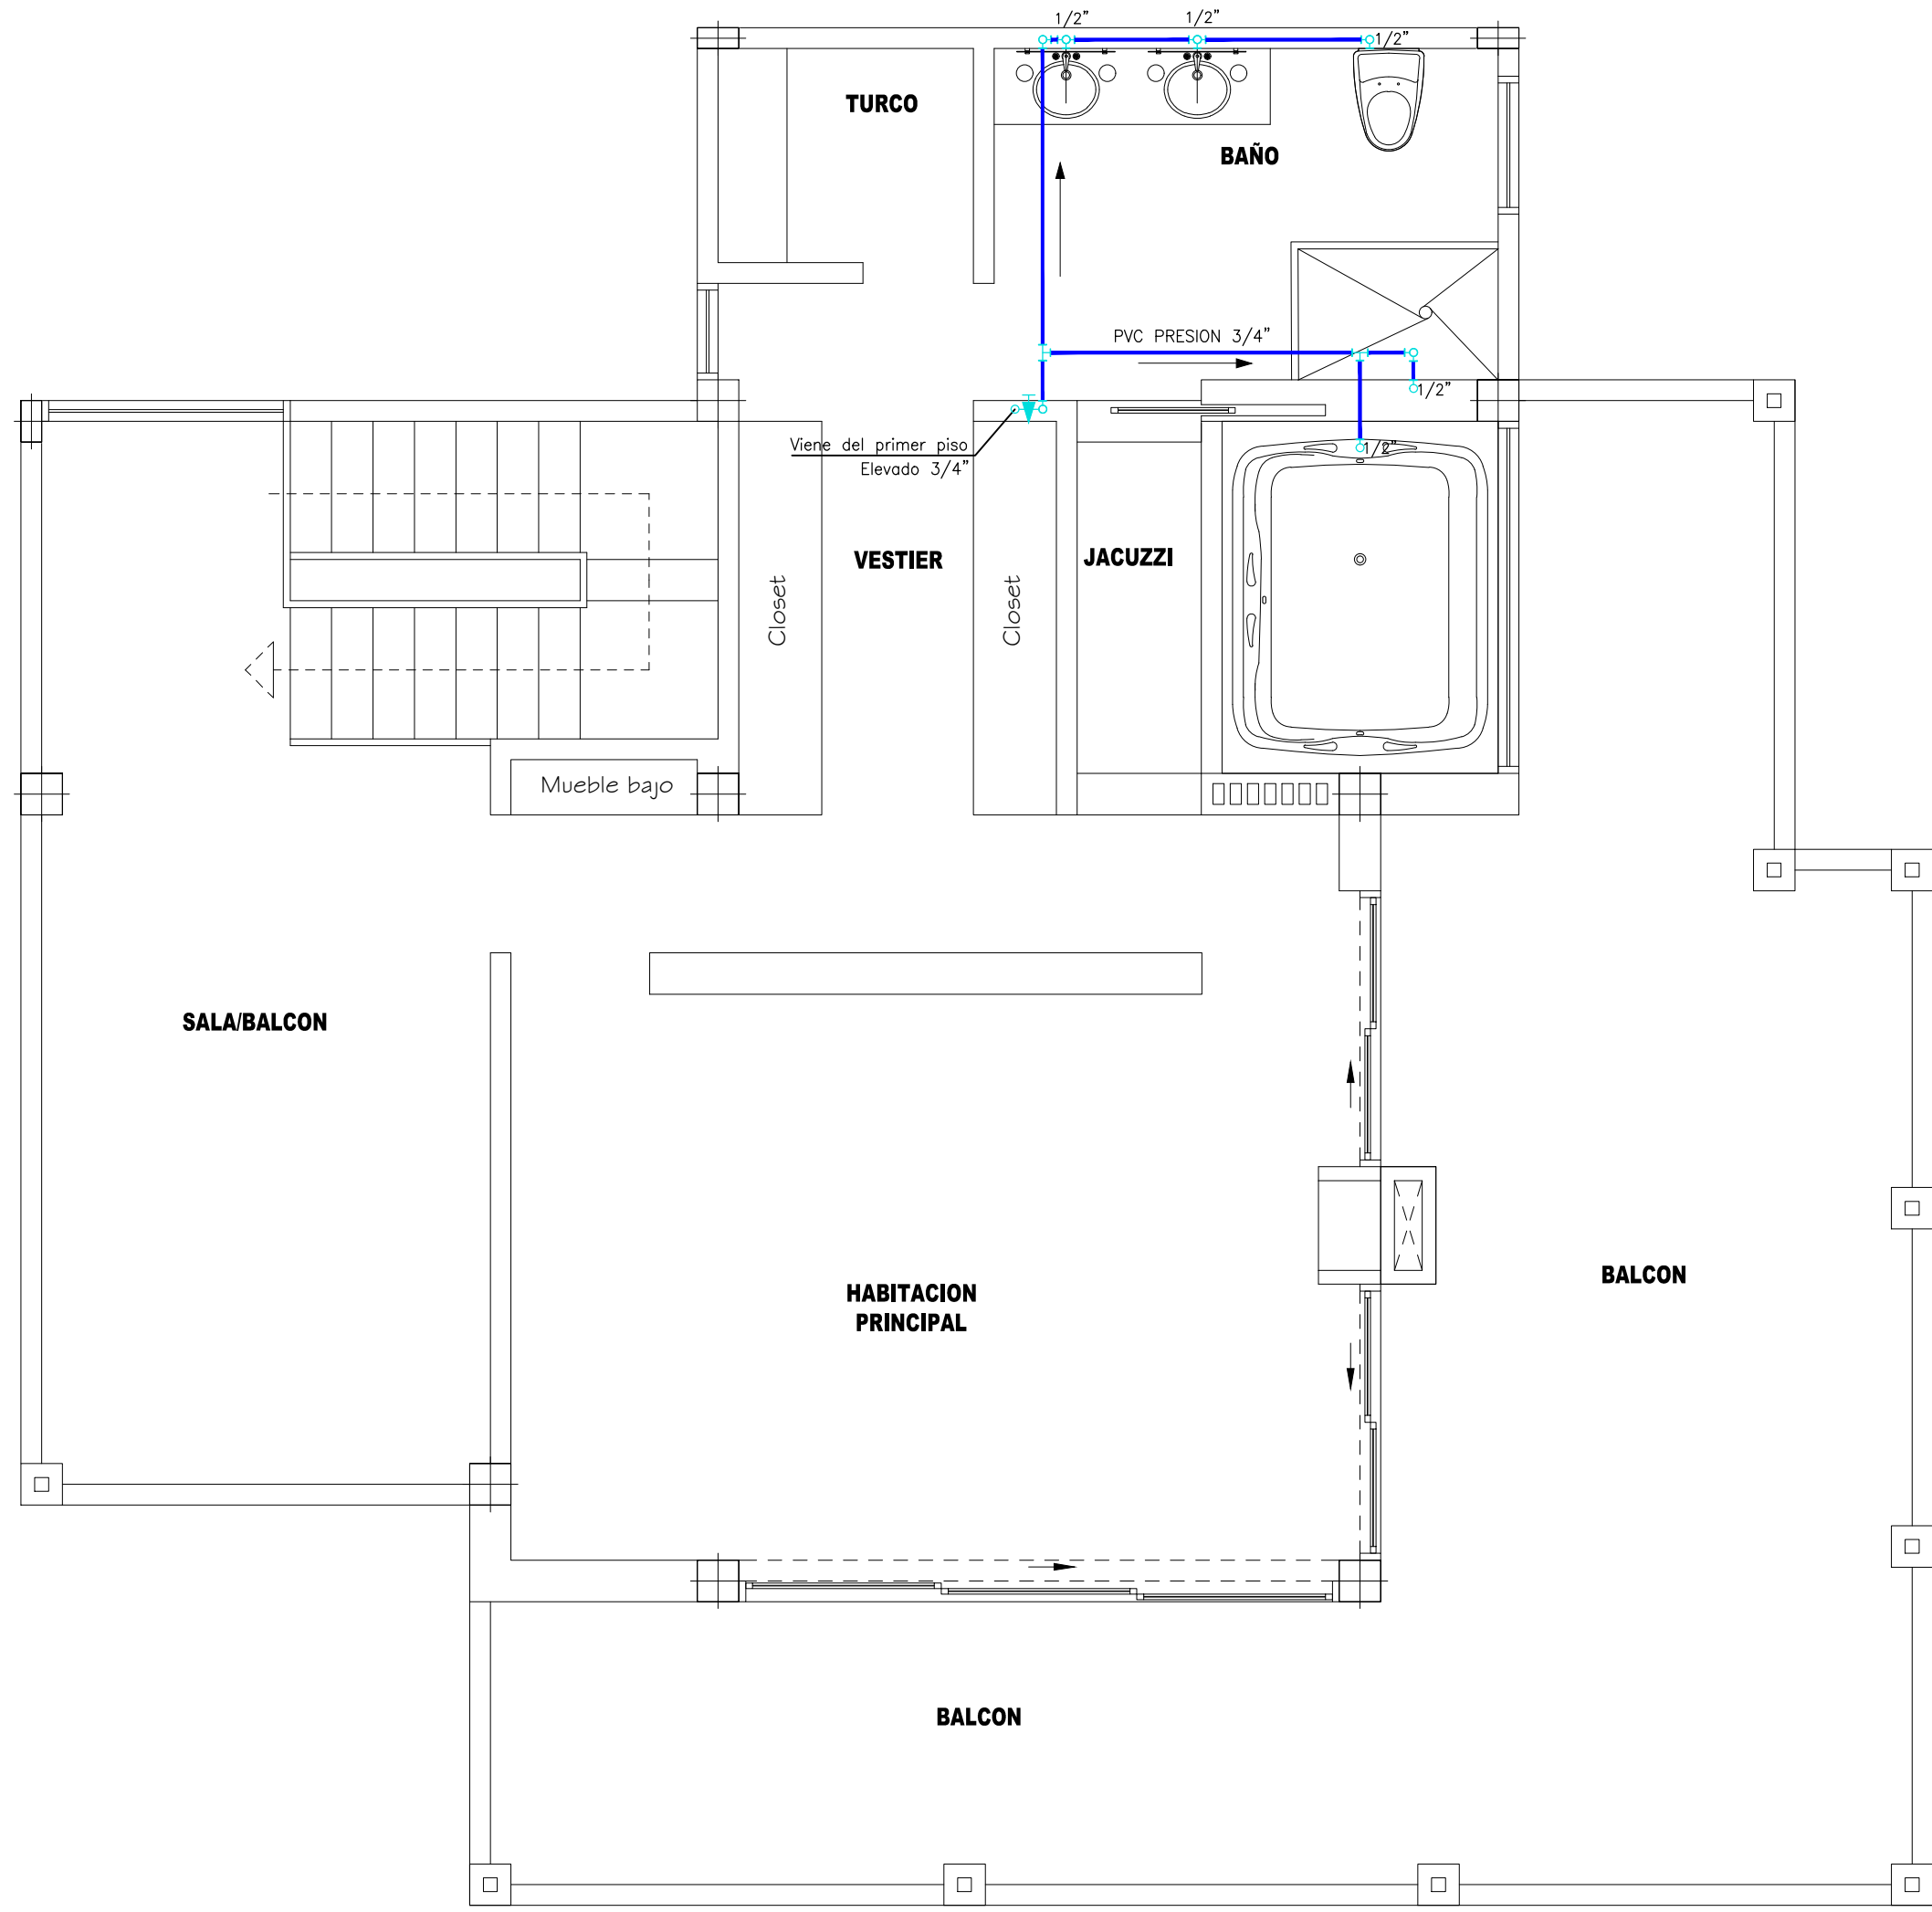



INSTALACIONES HIDRAULICAS PRIMER PISO ESC\_1:50

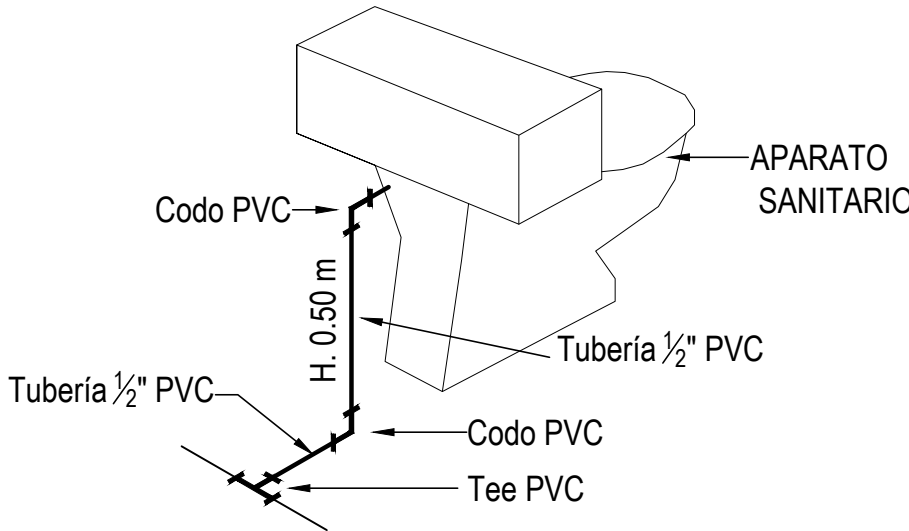


INSTALACIONES HIDRAULICAS SEGUNDO PISO ESC\_1:50

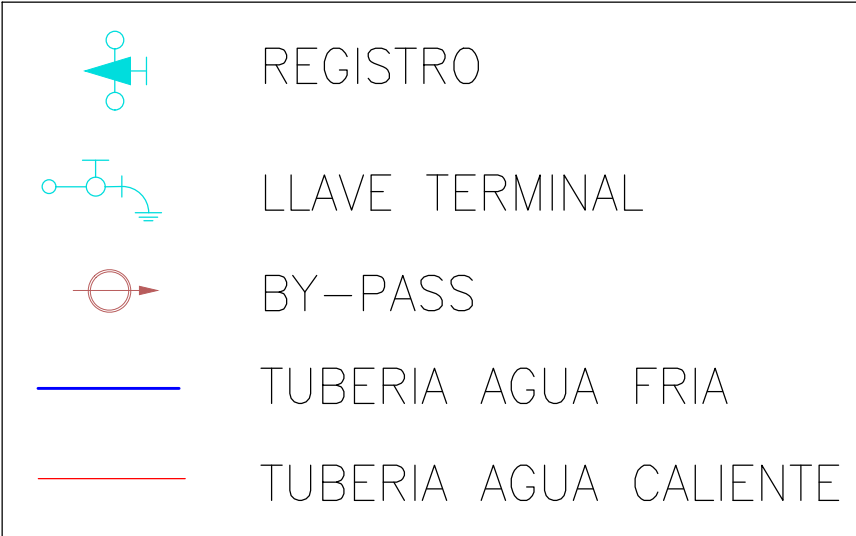

ESQUEMA DE CONEXIÓN APARATOS SANITARIOS

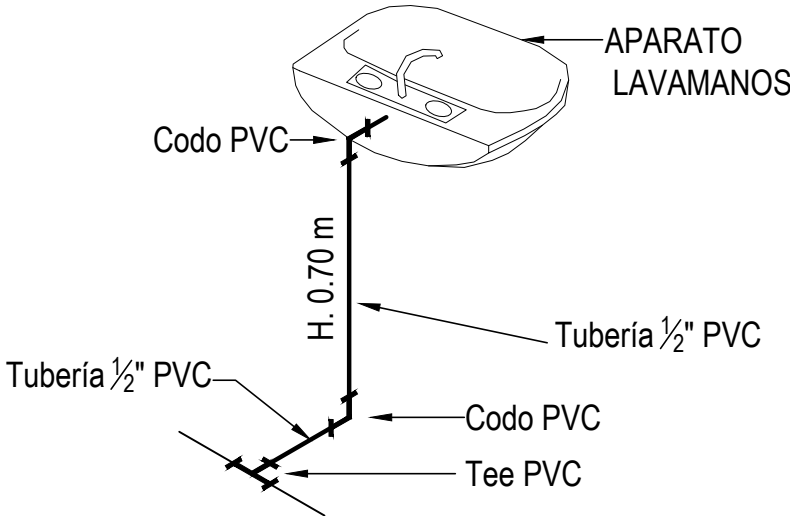

ESQUEMA DE CONEXIÓN APARATOS LAVAMANOS

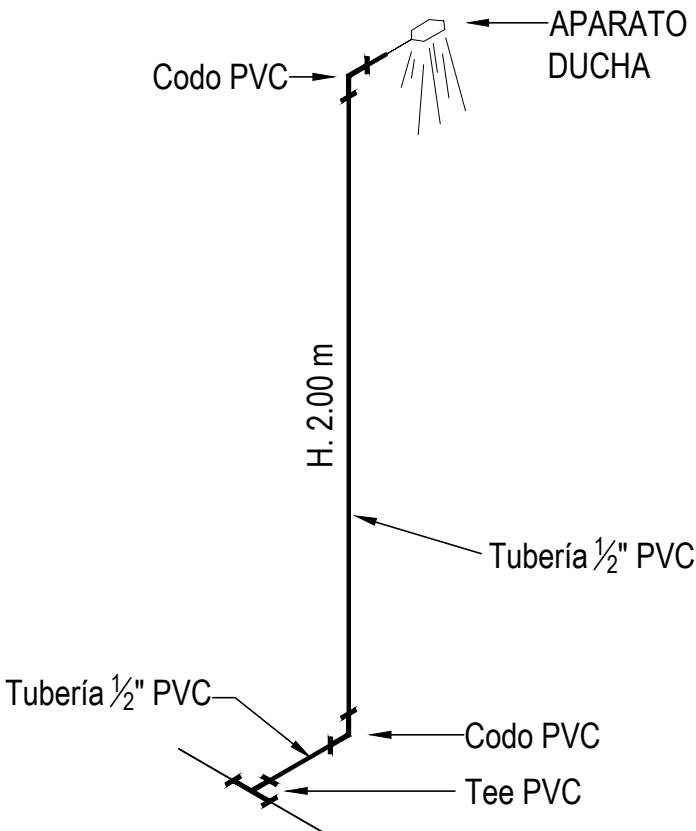

ESQUEMA DE CONEXIÓN APARATO DUCHAS

PROYECTO: DISEÑO CASA CAMPESTRE UNIFAMILIAR EN DOS PISOS			
FECHA: Noviembre 2022	ESCALA: 1:50	DIBUJÓ: Alejandro Buitrago	CONTIENE: - Planta de Instalaciones Hidraulicas Primer piso. - Planta de Instalaciones Hidraulicas Segundo piso.
DISEÑO: Arq. Pablo Restrepo	PROPIETARIOS:	APROBACIÓN:	
MP: 25322005-86058550		Firma y C.C.:	Firma:
			PLANO: INS-02/03