


CORTE D - D ESC 1:50

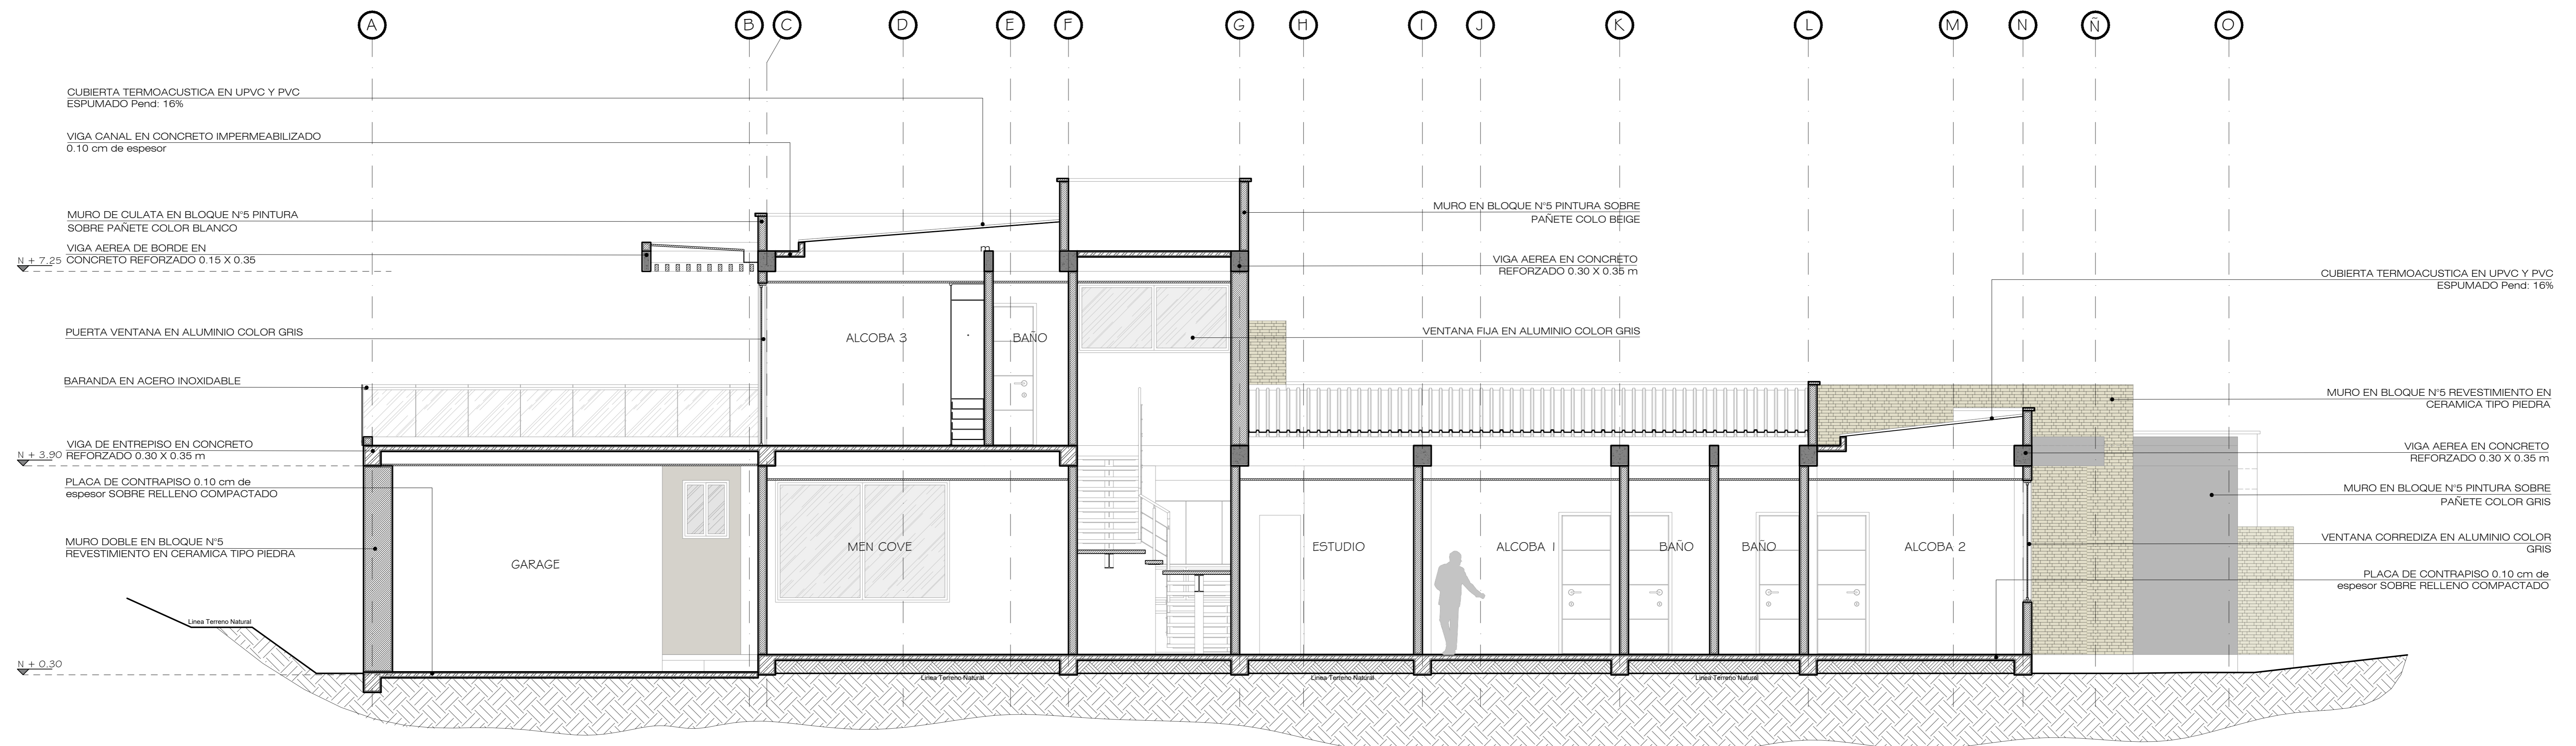

CORTE C - C ESC 1:50

PROYECTO: DISEÑO CASA CAMPESTRE UNIFAMILIAR EN DOS PISOS				 Arquitecto Pablo Restrepo <small>Planes de casas</small>
FECHA: Mayo 2021	ESCALA: 1:50	DIBUJÓ: Larsson Rodriguez	CONTIENE: - Corte D - D. - Corte C - C.	
DISEÑO: Arq. Pablo Restrepo	PROPIETARIO:	APROBACIÓN:	PLANO: ARQ-07/08	
MP: 25322005-86058550	Firma y C.C.:	Firma:		